


**ВНЕСЕНИЕ ИЗМЕНЕНИЙ В ГЕНЕРАЛЬНЫЙ ПЛАН ГОРОДСКОГО ОКРУГА ДОМОДЕДОВО МОСКОВСКОЙ ОБЛАСТИ  
ПРИМЕНИТЕЛЬНО К ЧАСТИ НАСЕЛЁННОГО ПУНКТА Г. ДОМОДЕДОВО**

**КАРТА ГРАНИЦ ЗЕМЕЛЬ ЛЕСНОГО ФОНДА С ОТОБРАЖЕНИЕМ ГРАНИЦ ЛЕСНИЧЕСТВ И ЛЕСОПАРКОВ**

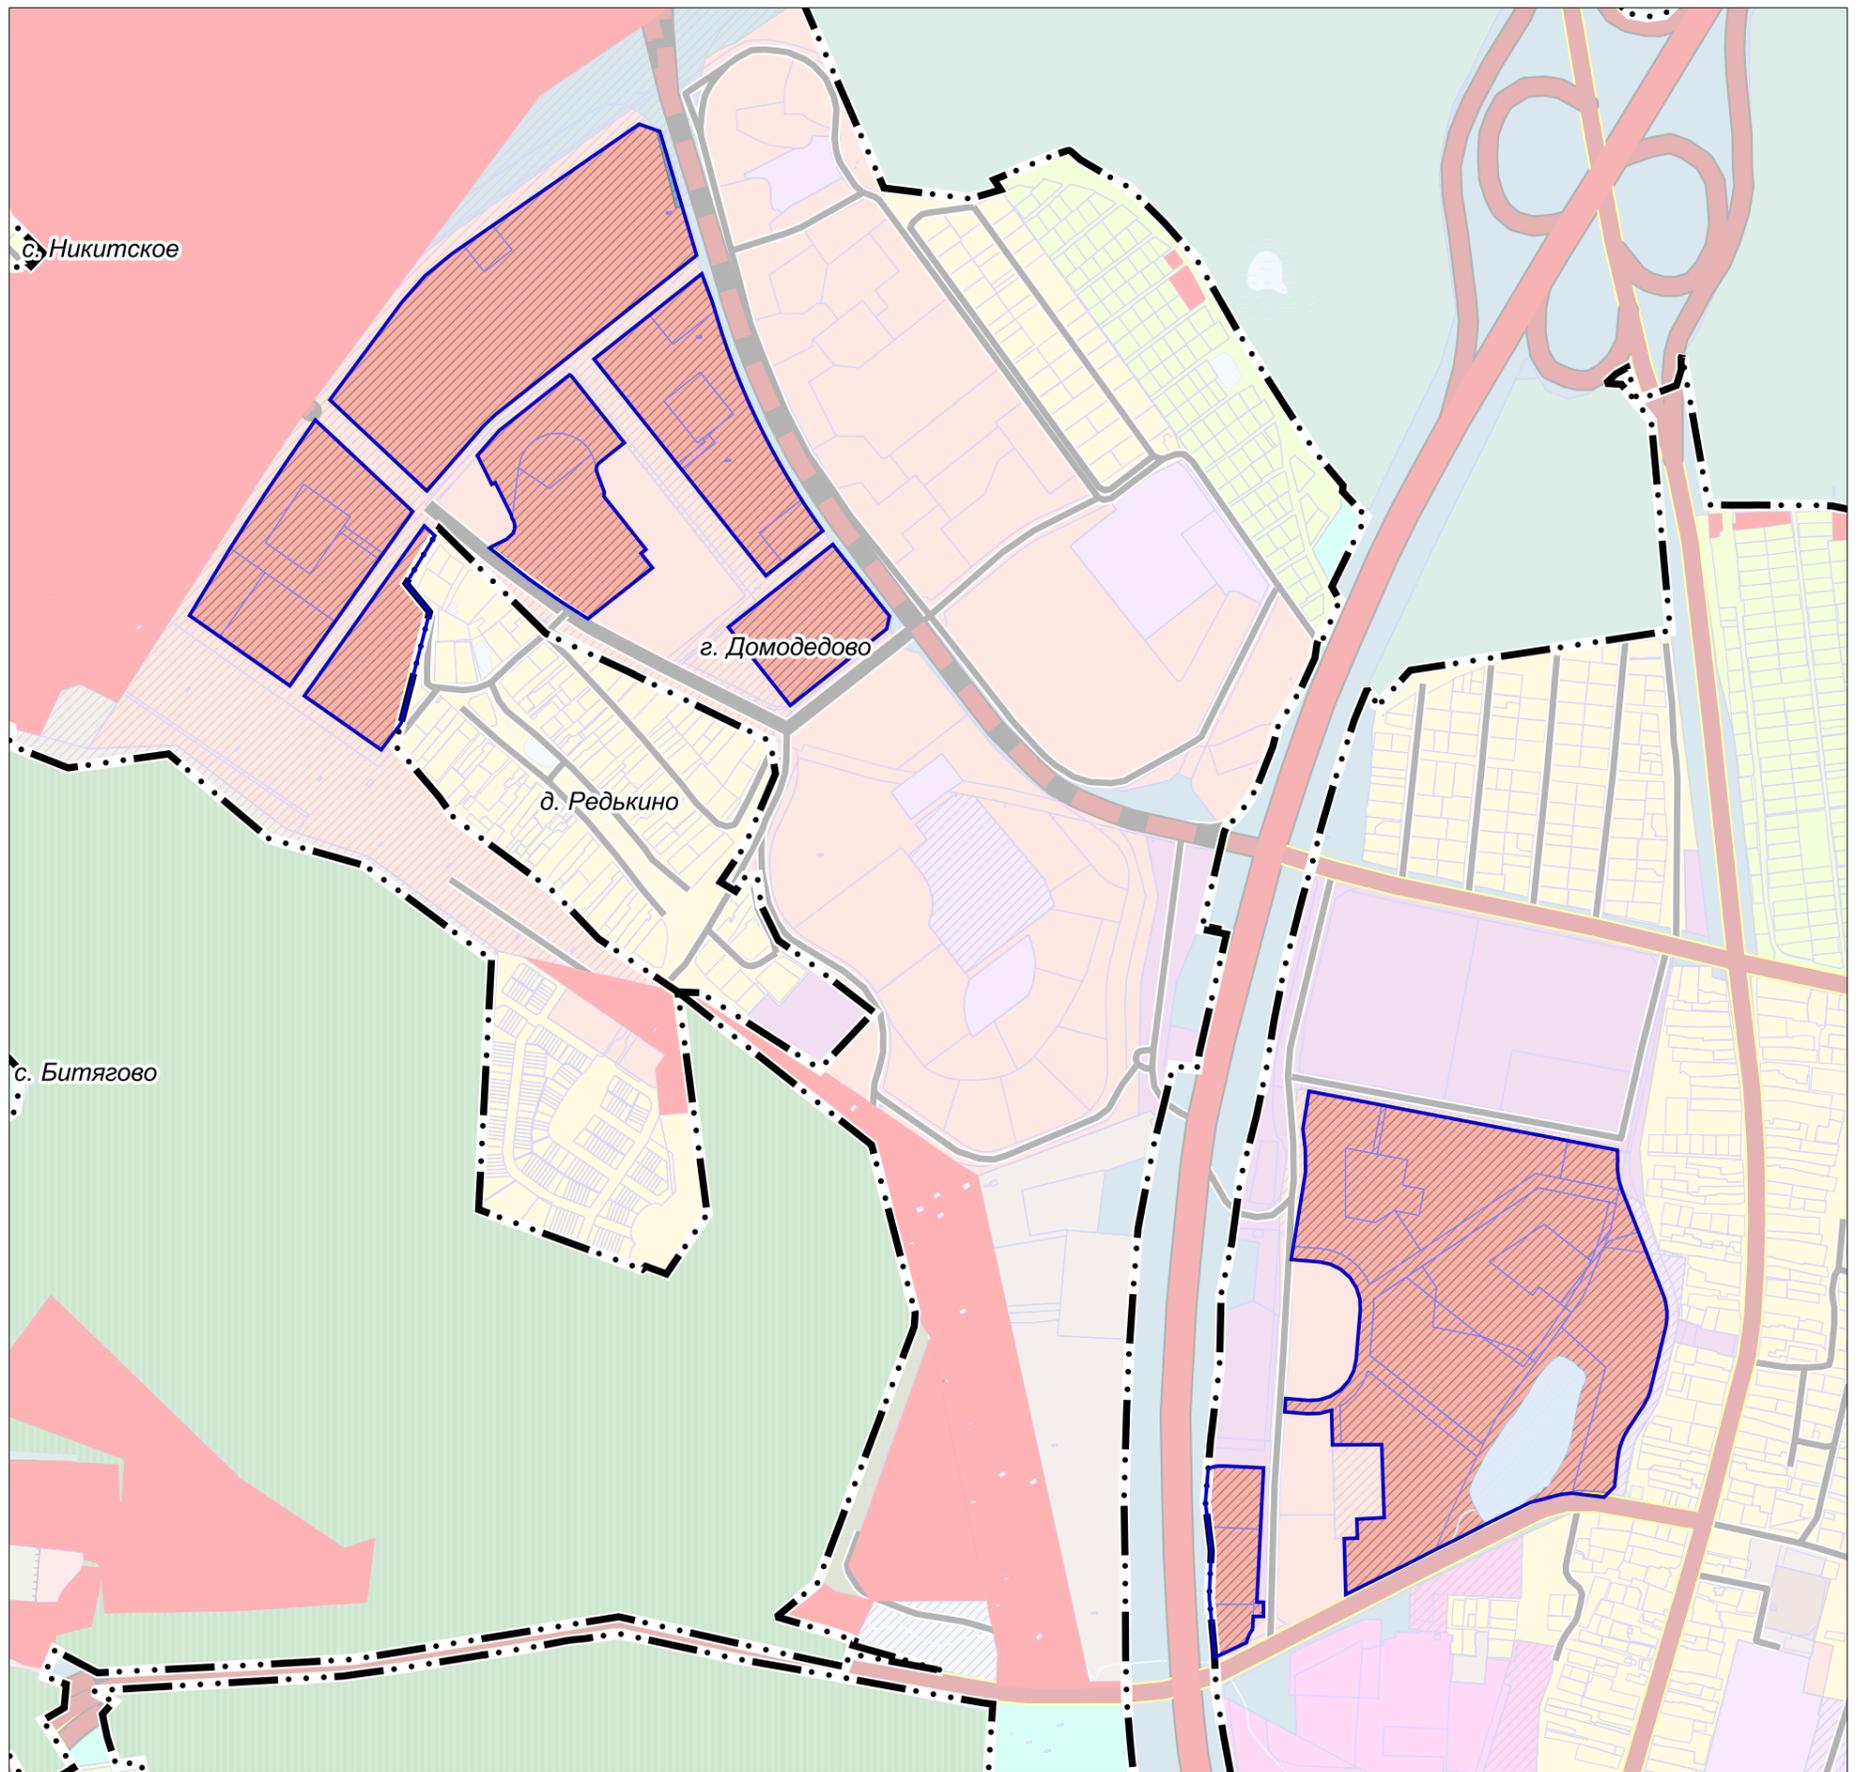

**УСЛОВНЫЕ ОБОЗНАЧЕНИЯ**

- Границы и территории**
- населенных пунктов (утверждены решением Совета депутатов городского округа Домодедово Московской области от 14.07.2023 № 1-4/1346)
  - разработки генерального плана \*
- \* Территории и объекты вне границ разработки отображены в информационных целях и не являются предметом утверждения настоящего генерального плана
- земельных участков, поставленных на кадастровый учет

**ЗЕМЛИ ЛЕСНОГО ФОНДА В ГРАНИЦАХ РАЗРАБОТКИ ГЕНЕРАЛЬНОГО ПЛАНА ОТСУТСТВУЮТ**

**Объекты транспортной инфраструктуры**

**Автомобильные дороги регионального и межмуниципального значения**

реконструируемые

**Функциональные зоны**

- Зона застройки многоквартирными жилыми домами
- Зона объектов автомобильного транспорта
- Планируемые функциональные зоны

Должность	ФИО	Подпись	Дата	Договор от 15.04.2024 № СЗНД1-24-001			
Руководитель ЦОГД	П.С. Богачев			Московская область, городской округ Домодедово			
Начальник отдела ПГП ЦОГД	Макаров Н.В.						
ГАП	Гордохина И.В.						
Вед. инженер	Крайникова Н.С.						
				Внесение изменений в генеральный план городского округа Домодедово Московской области применительно к части населённого пункта г. Домодедово	Стадия	Лист	Листов
						7	8
Проверил	Макаров Н.В.			Карта границ земель лесного фонда с отображением границ лесничеств и лесопарков	НИИПИ градостроительства <b>ГАУ МО «НИИПИ градостроительства»</b>		
				Масштаб 1:10000			