


УТВЕРЖДЕНА
постановлением администрации
городского округа Домодедово Московской области
от _____ 2023 г. № _____

**Схема расположения земельного участка или земельных участков
на кадастровом плане территории**

Условный номер земельного участка –

Площадь земельного участка 504 кв.м

Наименование точки	X (м)	Y (м)
1	2	3
H1	410875.72	2217972.38
H2	410868.65	2217936.63
H3	410880.91	2217934.69
H4	410890.96	2217968.77
1	410875.72	2217972.38

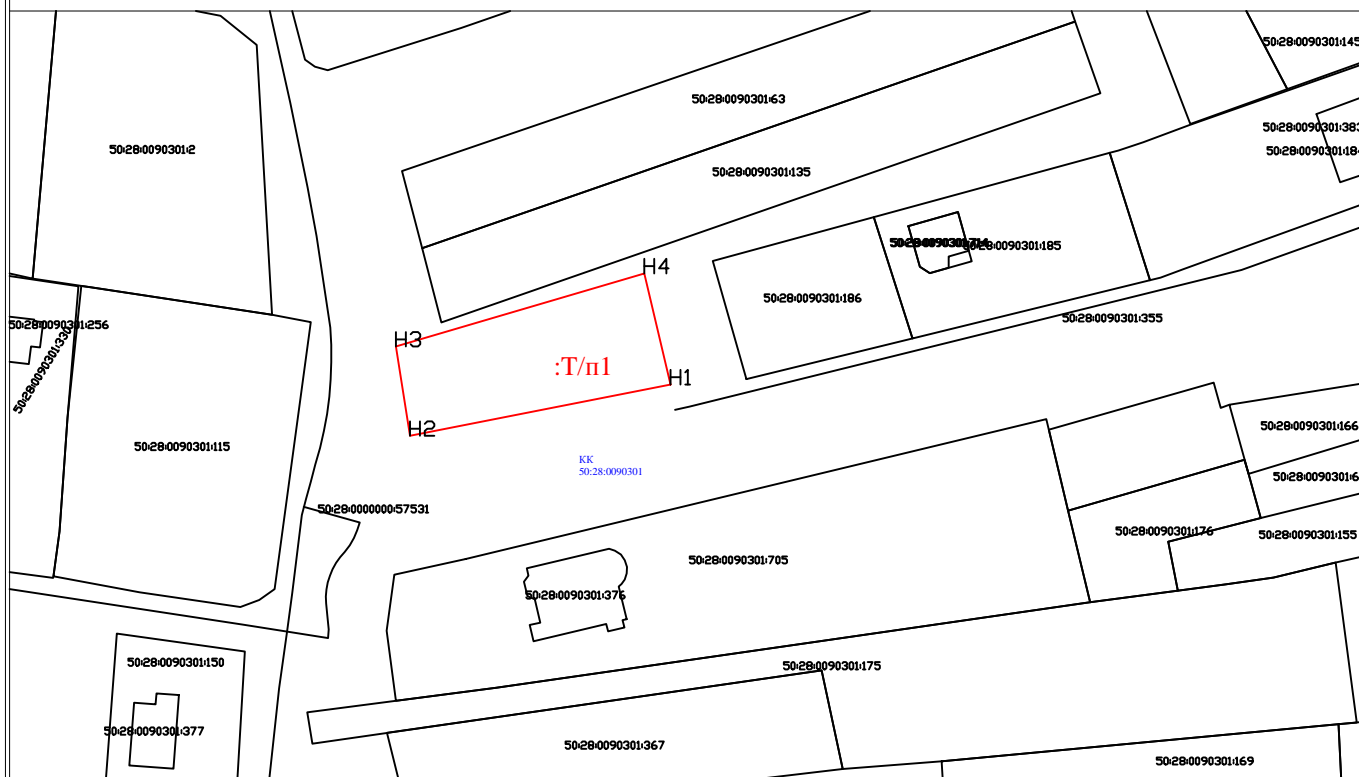

Условные обозначения:

- - обозначение образуемого земельного участка
- - граница земельного участка, сведения о которой содержатся в ЕГРН
- - граница кадастрового деления
- 50:28:0090301 - кадастровый квартал
- :T/п1 - обозначение части неразграниченных земель государственной собственности, общей площадью 504 кв.м,

Система координат МСК-50
Масштаб 1 : 500