

Утверждена

(наименование документа об утверждении, включая

наименование органов государственной власти или органов местного самоуправления, принявших решение об утверждении схемы

или подписавших соглашение о перераспределении земельных участков)

ОТ _____


№ _____

Схема расположения земельного участка или земельных участков на кадастровом плане территории

Условный номер земельного участка :ЗУ1

Площадь земельного участка 1060 кв.м

н1	403068.38	2199403.03
н2	403056.31	2199426.48
н3	403044.37	2199449.69
н4	403030.47	2199430.94
н5	403047.83	2199391.22

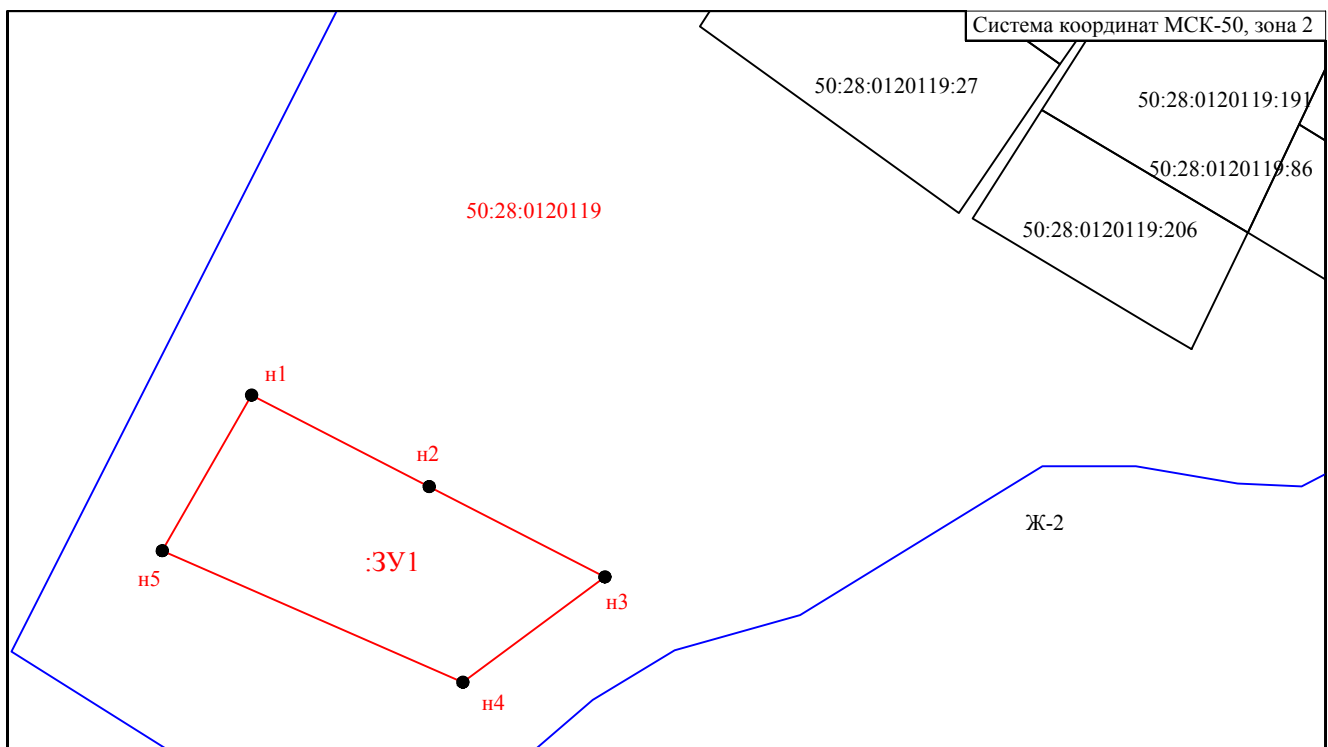

Масштаб 1:1000

Условные обозначения :

— проектные границы земельного участка

— границы земельных участков по сведениям ЕГРН

— границы кадастрового квартала

50:28:0120119 — номер кадастрового квартала

●н1 — Обозначение вновь образуемой характерной точки границы земельного участка

●4 — Характерная точка границы, сведения о которой позволяют однозначно определить её положение на местности

:339 — Кадастровый номер ранее учтенного земельного участка

:ЗУ1 — Обозначение земельного участка