


**Схема расположения земельного участка или земельных участков на кадастровом плане территории**

Утверждена  
Постановлением Администрации городского округа Домодедово Московской области

от \_\_\_\_\_ № \_\_\_\_\_

Система координат МСК-50.з.2

|  |               |            |
|--|---------------|------------|
| Условный номер земельного участка: :3У1    |               |            |
| Площадь участка: 632 кв.м.                 |               |            |
| Обозначение<br>характерных<br>точек границ | Координаты, м |            |
|  | X             | Y          |
| н1   | 408357.06     | 2201043.27 |
| н2   | 408349.59     | 2201074.1  |
| н3   | 408330.12     | 2201069.49 |
| н4   | 408334.67     | 2201050.02 |
| н5   | 408337.29     | 2201039.24 |
| н1   | 408357.06     | 2201043.27 |

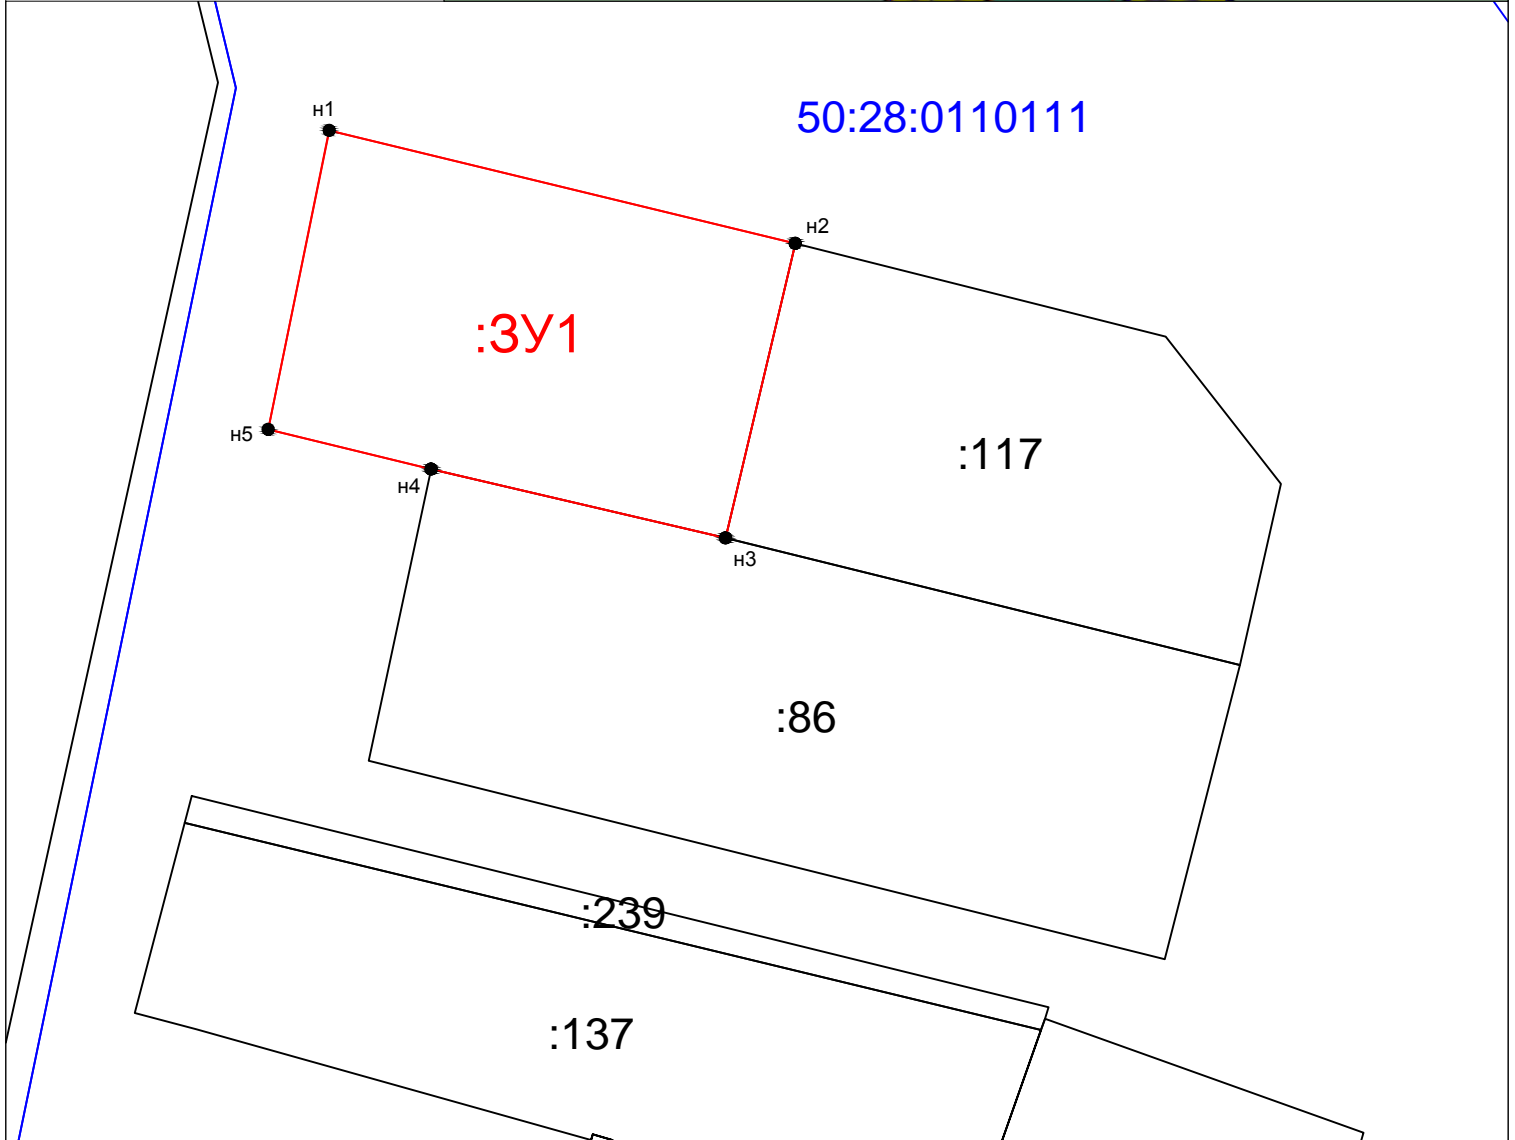

**Условные обозначения :**

Масштаб 1:500

- |  |  |
|--|--|
| <ul style="list-style-type: none"> <li><span style="border: 1px solid black; padding: 2px;">:16/п1</span> — Обозначение частей исходных земельных участков, включаемых в состав земельных участков, образуемых в результате перераспределения таких земельных участков</li> <li><span style="border: 1px solid black; padding: 2px;">:Т/п1</span> — Обозначение территорий, включаемых в состав земельных участков, образуемых в результате перераспределения земель, находящихся в государственной или муниципальной собственности</li> <li><span style="border: 1px solid red; padding: 2px;">:3У1</span> — Обозначение земельного участка, образуемого в результате перераспределения</li> <li><span style="border: 1px solid black; padding: 2px;">:162</span> — кадастровый номер ранее учтенного земельного участка</li> </ul> | <ul style="list-style-type: none"> <li><span style="border: 1px solid black; border-radius: 50%; padding: 2px;">н1</span> — Обозначение вновь образуемой характерной точки границы земельного участка</li> <li><span style="border: 1px solid black; border-radius: 50%; padding: 2px;">н4</span> — Характерная точка границы, сведения о которой позволяют однозначно определить её положение на местности</li> <li><span style="border-bottom: 1px solid red; display: inline-block; width: 20px;"></span> — проектные границы земельного участка</li> <li><span style="border-bottom: 1px solid black; display: inline-block; width: 20px;"></span> — границы земельных участков по сведениям ГКН</li> <li><span style="border-bottom: 1px solid green; display: inline-block; width: 20px;"></span> — граница населенного пункта</li> <li><span style="border-bottom: 1px solid blue; display: inline-block; width: 20px;"></span> — граница кадастрового квартала</li> <li><span style="border-bottom: 1px solid magenta; display: inline-block; width: 20px;"></span> — граница территориальных зон</li> </ul> |
|--|--|

50:28:0120125 — номер кадастрового квартала