
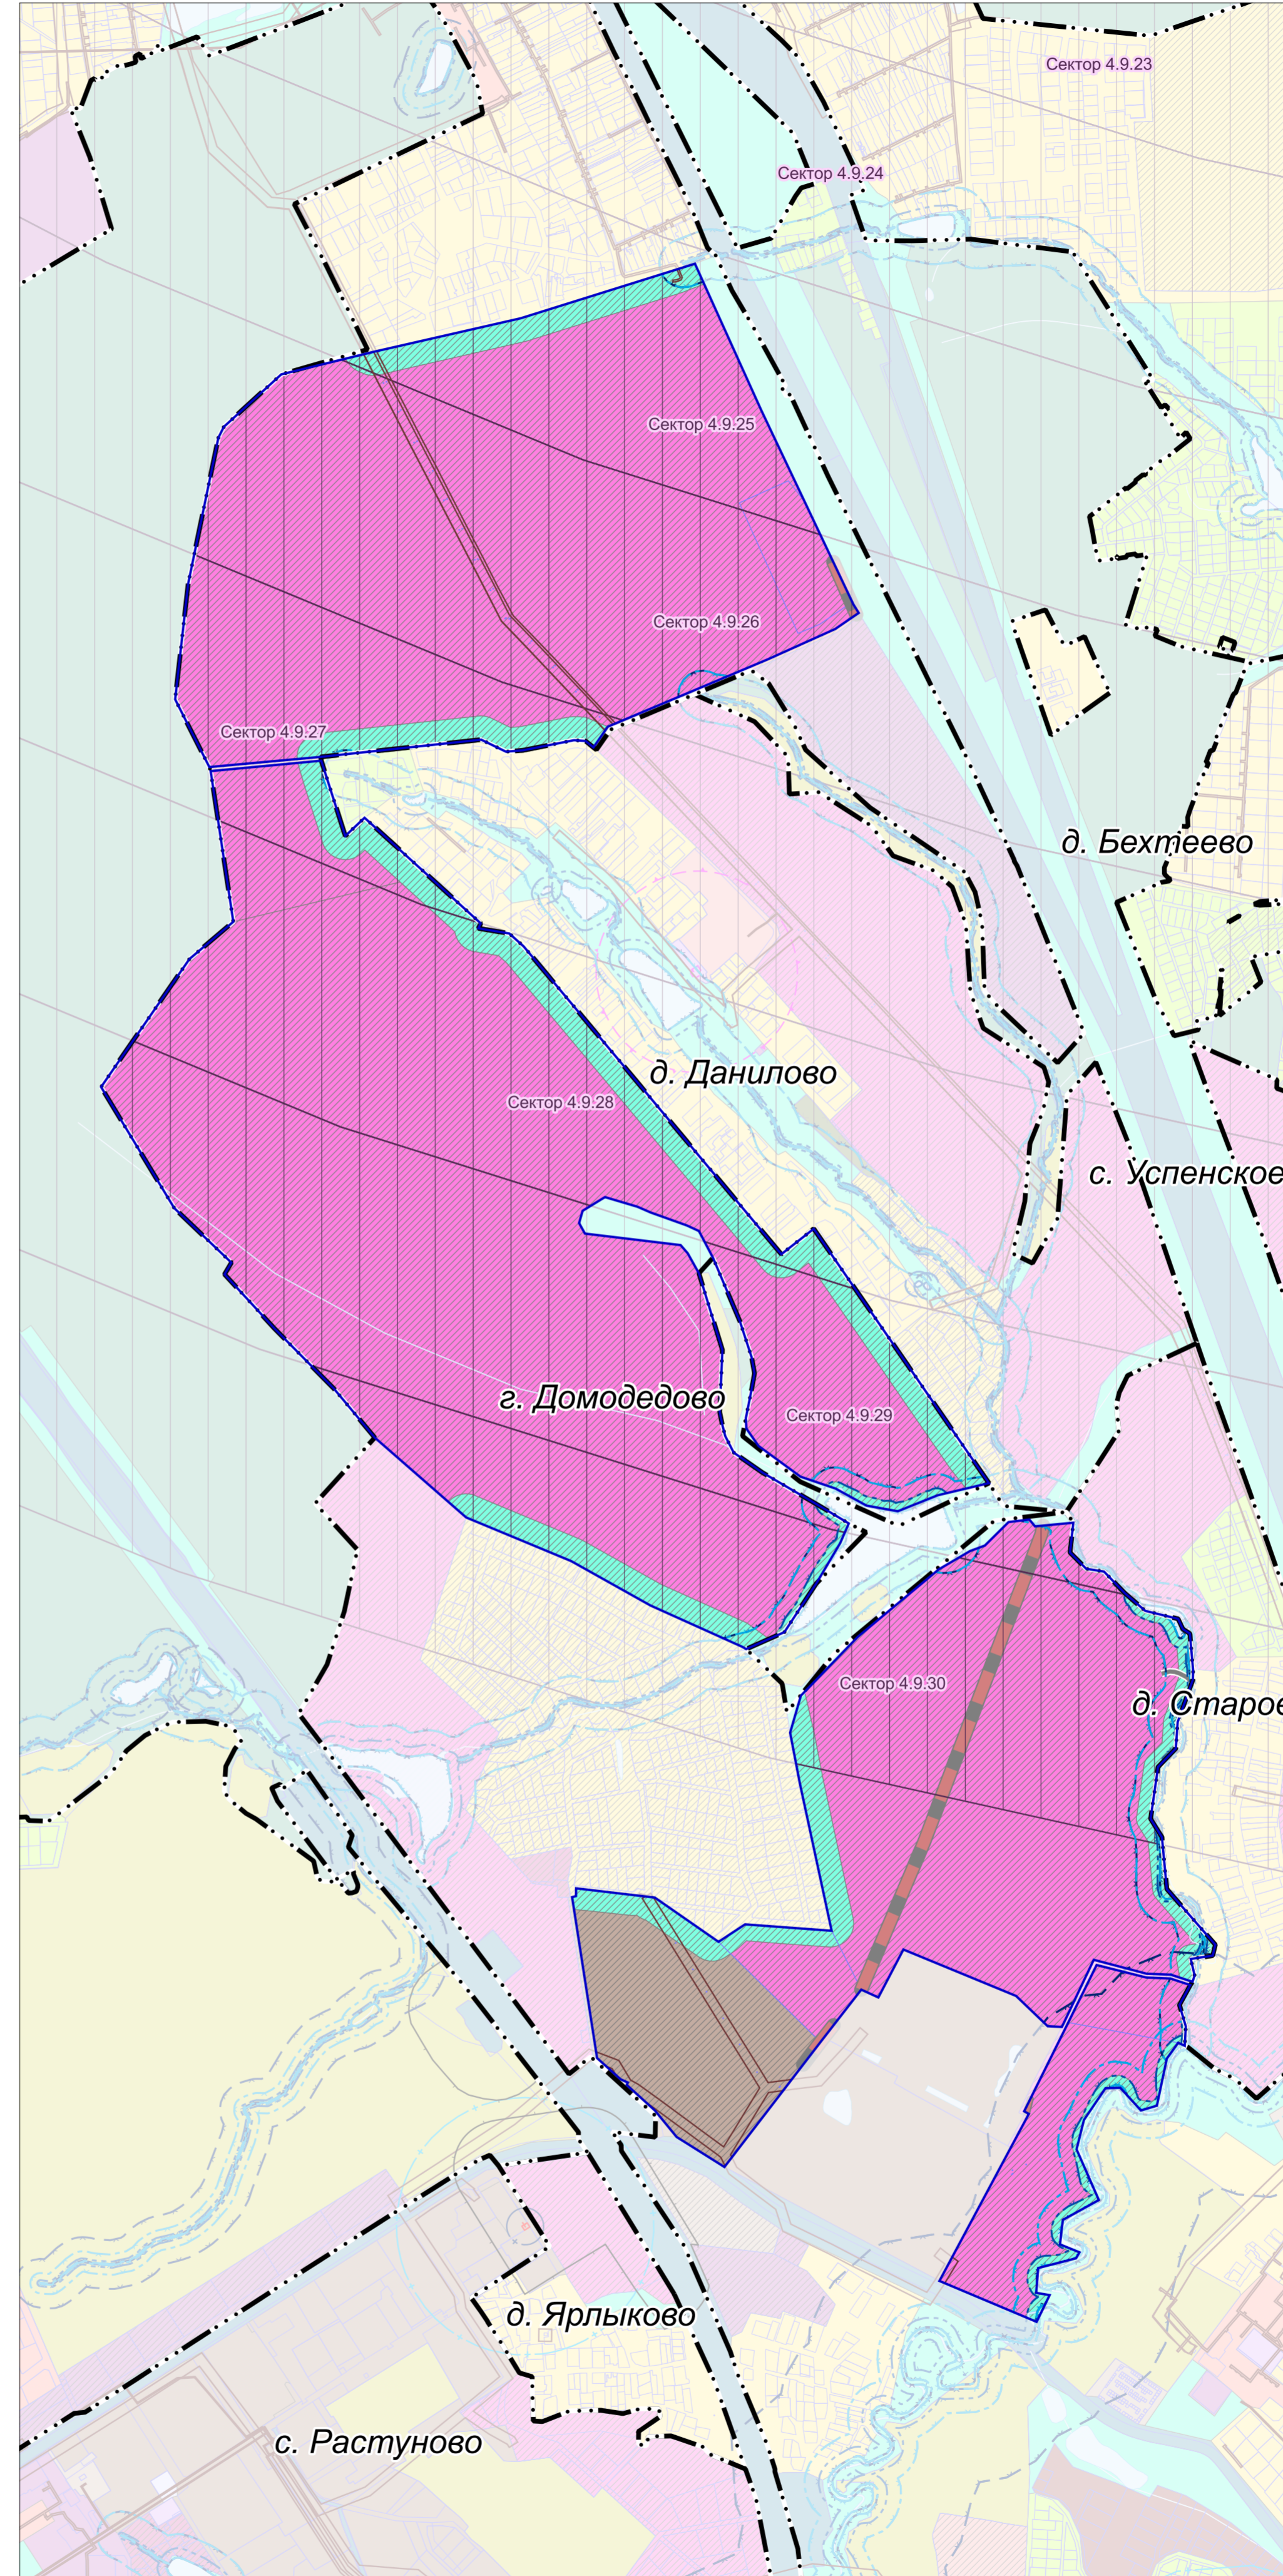


ВНЕСЕНИЕ ИЗМЕНЕНИЙ В ГЕНЕРАЛЬНЫЙ ПЛАН ГОРОДСКОЙ ОКРУГ ДОМОДЕДОВО МОСКОВСКОЙ ОБЛАСТИ ПРИМЕНИТЕЛЬНО К ЧАСТИ НАСЕЛЕННОГО ПУНКТА Г. ДОМОДЕДОВО

КАРТА ЗОН С ОСОБЫМИ УСЛОВИЯМИ ИСПОЛЬЗОВАНИЯ ТЕРРИТОРИИ В ГРАНИЦАХ МУНИЦИПАЛЬНОГО ОБРАЗОВАНИЯ, В ЧАСТИ ПРИАЭРОДРОМНОЙ ТЕРРИТОРИИ

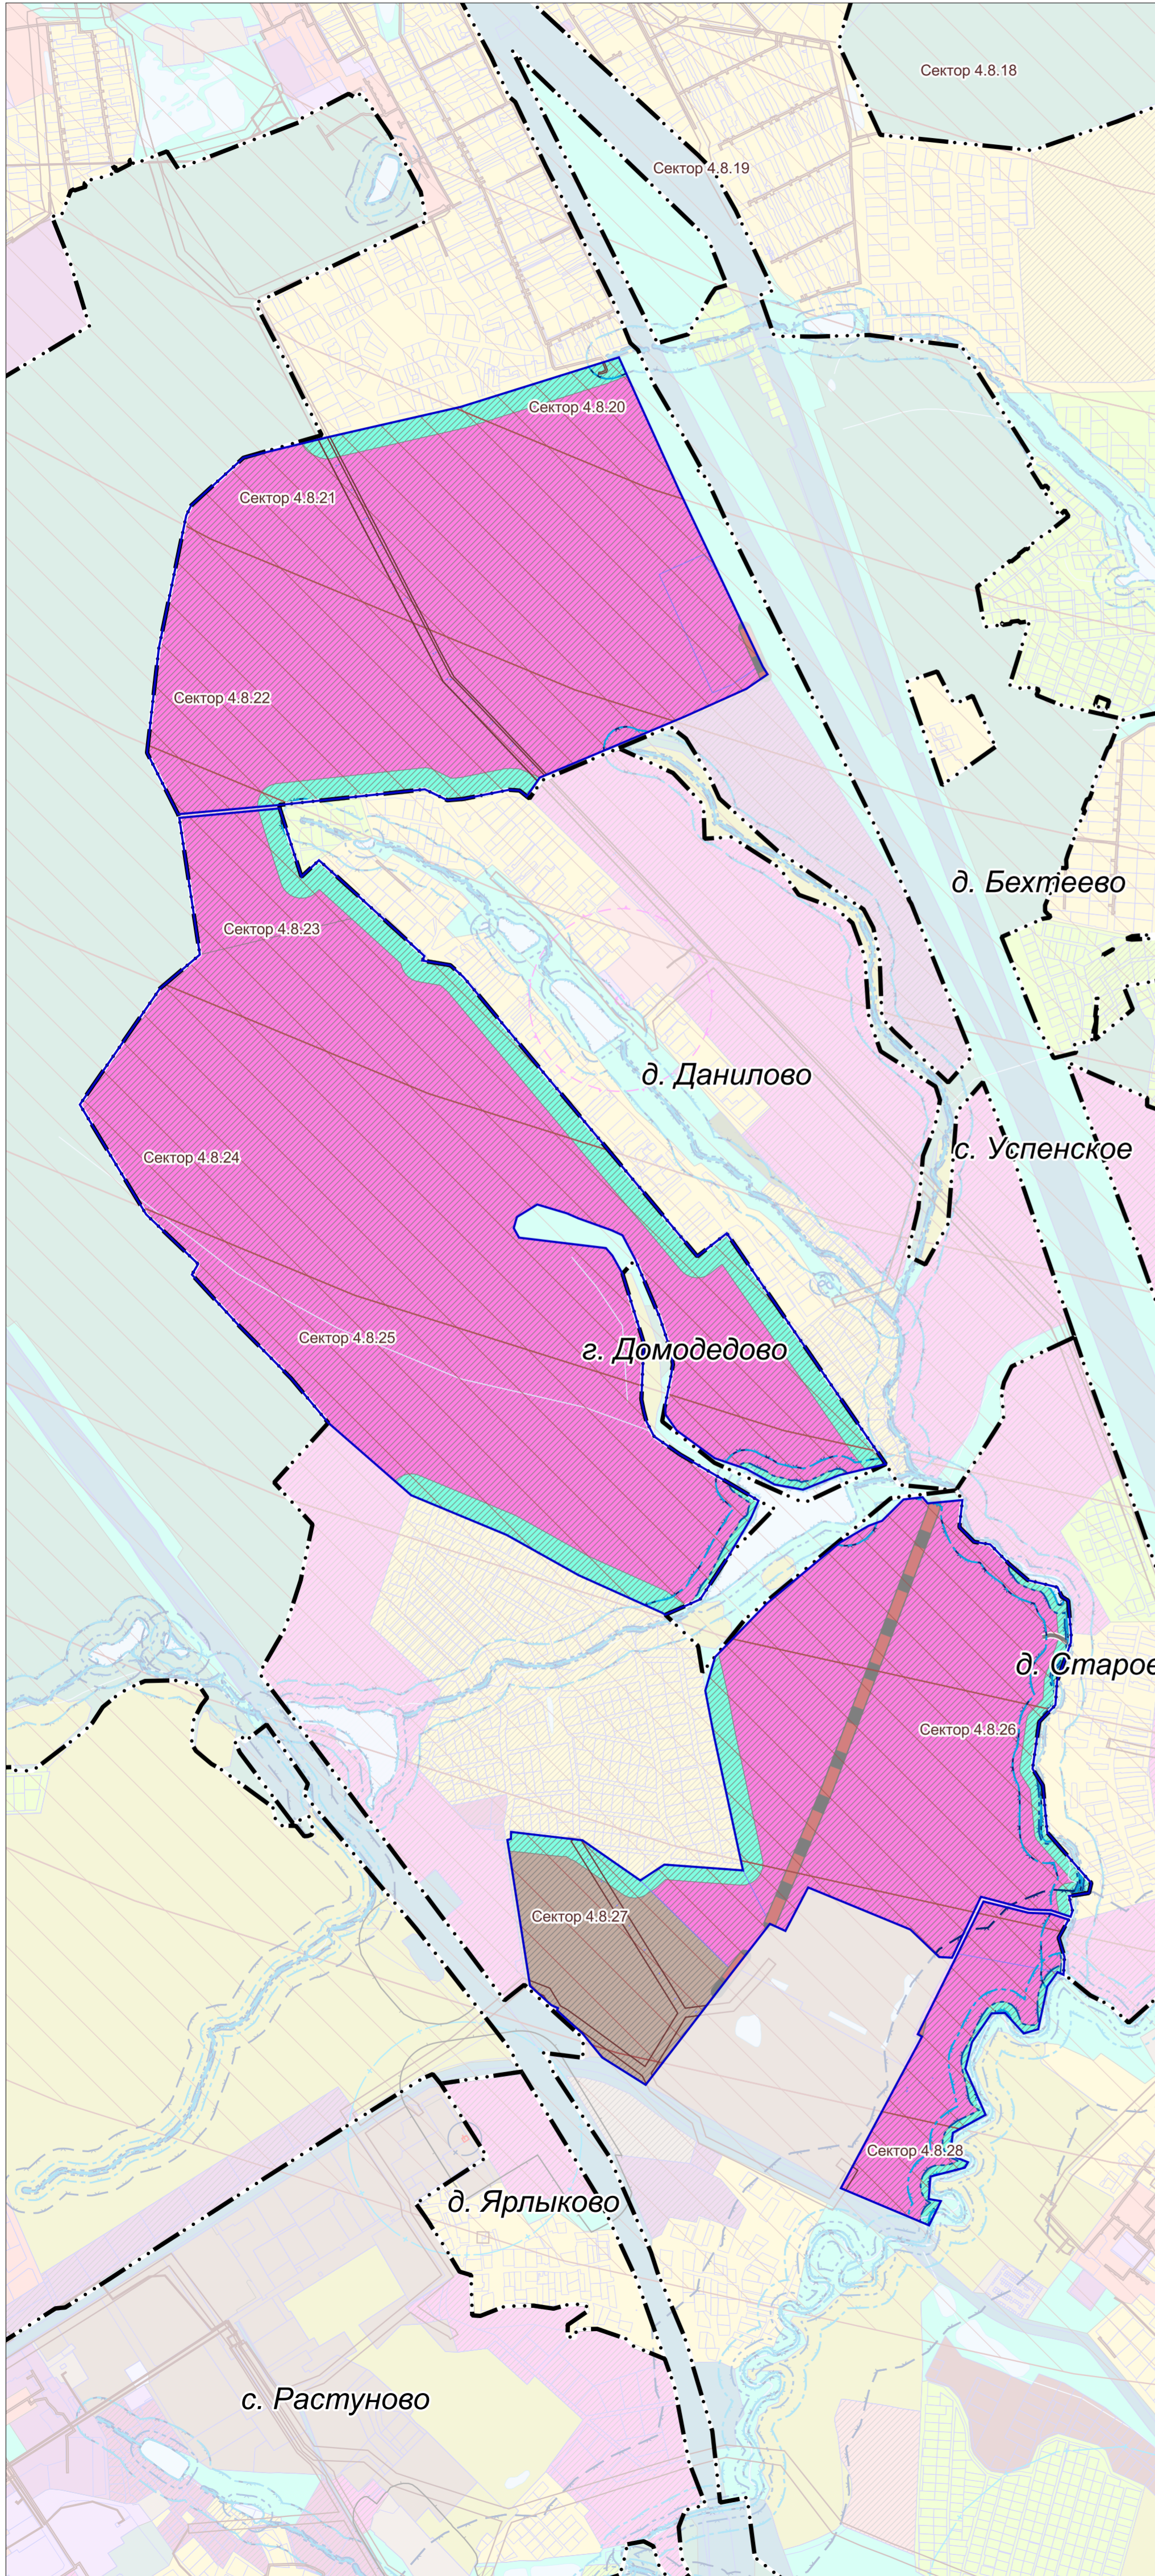

УСЛОВНЫЕ ОБОЗНАЧЕНИЯ

Границы
населенных пунктов (утверждены решением Совета депутатов городского округа Домодедово Московской области от 14.07.2023 № 1-4/1346)

- границы населенных пунктов
- разработки генерального плана*
- земельных участков, поставленных на кадастровый учет

* Территории и объекты вне границ разработки отображены в информационных целях и не являются предметом утверждения настоящего генерального плана

Функциональные зоны

- Зона многофункциональной смешанной застройки
- Производственная зона
- Зона озелененных территорий (лесопарки, парки, сады, скверы, бульвары, городские леса и другие)
- Планируемые функциональные зоны

Существующие зоны с особыми условиями использования территории (ЗОУИТ)

- Охранная зона газопроводов и систем газоснабжения
- Охранная зона объектов электросетевого хозяйства (вдоль линий электропередачи, вокруг подстанций)
- Береговая полоса **
- Прибрежная защитная полоса **
- Водоохранная зона **
- Приаэродромная территория аэродрома Москва (Домодедово)
- сектор 4.8.20-4.8.28
- сектор 4.9.25-4.9.30

Вся территория разработки генерального плана расположена в 3 подзоне сектора 3.1, 5 подзоне и 6 подзоне приаэродромной территории аэродрома Москва (Домодедово)

** в соответствии со сведениями ИСОГД МО

Должность	ФИО	Подпись	Дата	Договор от 13.03.2024 № БД-24-001		
Руководитель ЦОУД	П.С. Колесов			Московская область, городской округ Домодедово		
Начальник отдела ТЭТ ЦОУД	Макаров И.В.			Стадия	Лист	Листов
ГАП	Горюхины И.В.				8	8
Вед. инженер	Крайновы Н.С.			Инициалы Городского округа ГАОУ МО «НИИПИ Градостроительства»		
Проверил	Макаров И.В.			Масштаб 1:10000		