


ВНЕСЕНИЕ ИЗМЕНЕНИЙ В ГЕНЕРАЛЬНЫЙ ПЛАН ГОРОДСКОГО ОКРУГА ДОМОДЕДОВО МОСКОВСКОЙ ОБЛАСТИ ПРИМЕНИТЕЛЬНО К НАСЕЛЕННЫМ ПУНКТАМ Д. УГРЮМОВО, Д. ЩЕГЛЯТЬЕВО И Д. ВЕДИЩЕВО

КАРТА ФУНКЦИОНАЛЬНЫХ ЗОН МУНИЦИПАЛЬНОГО ОБРАЗОВАНИЯ

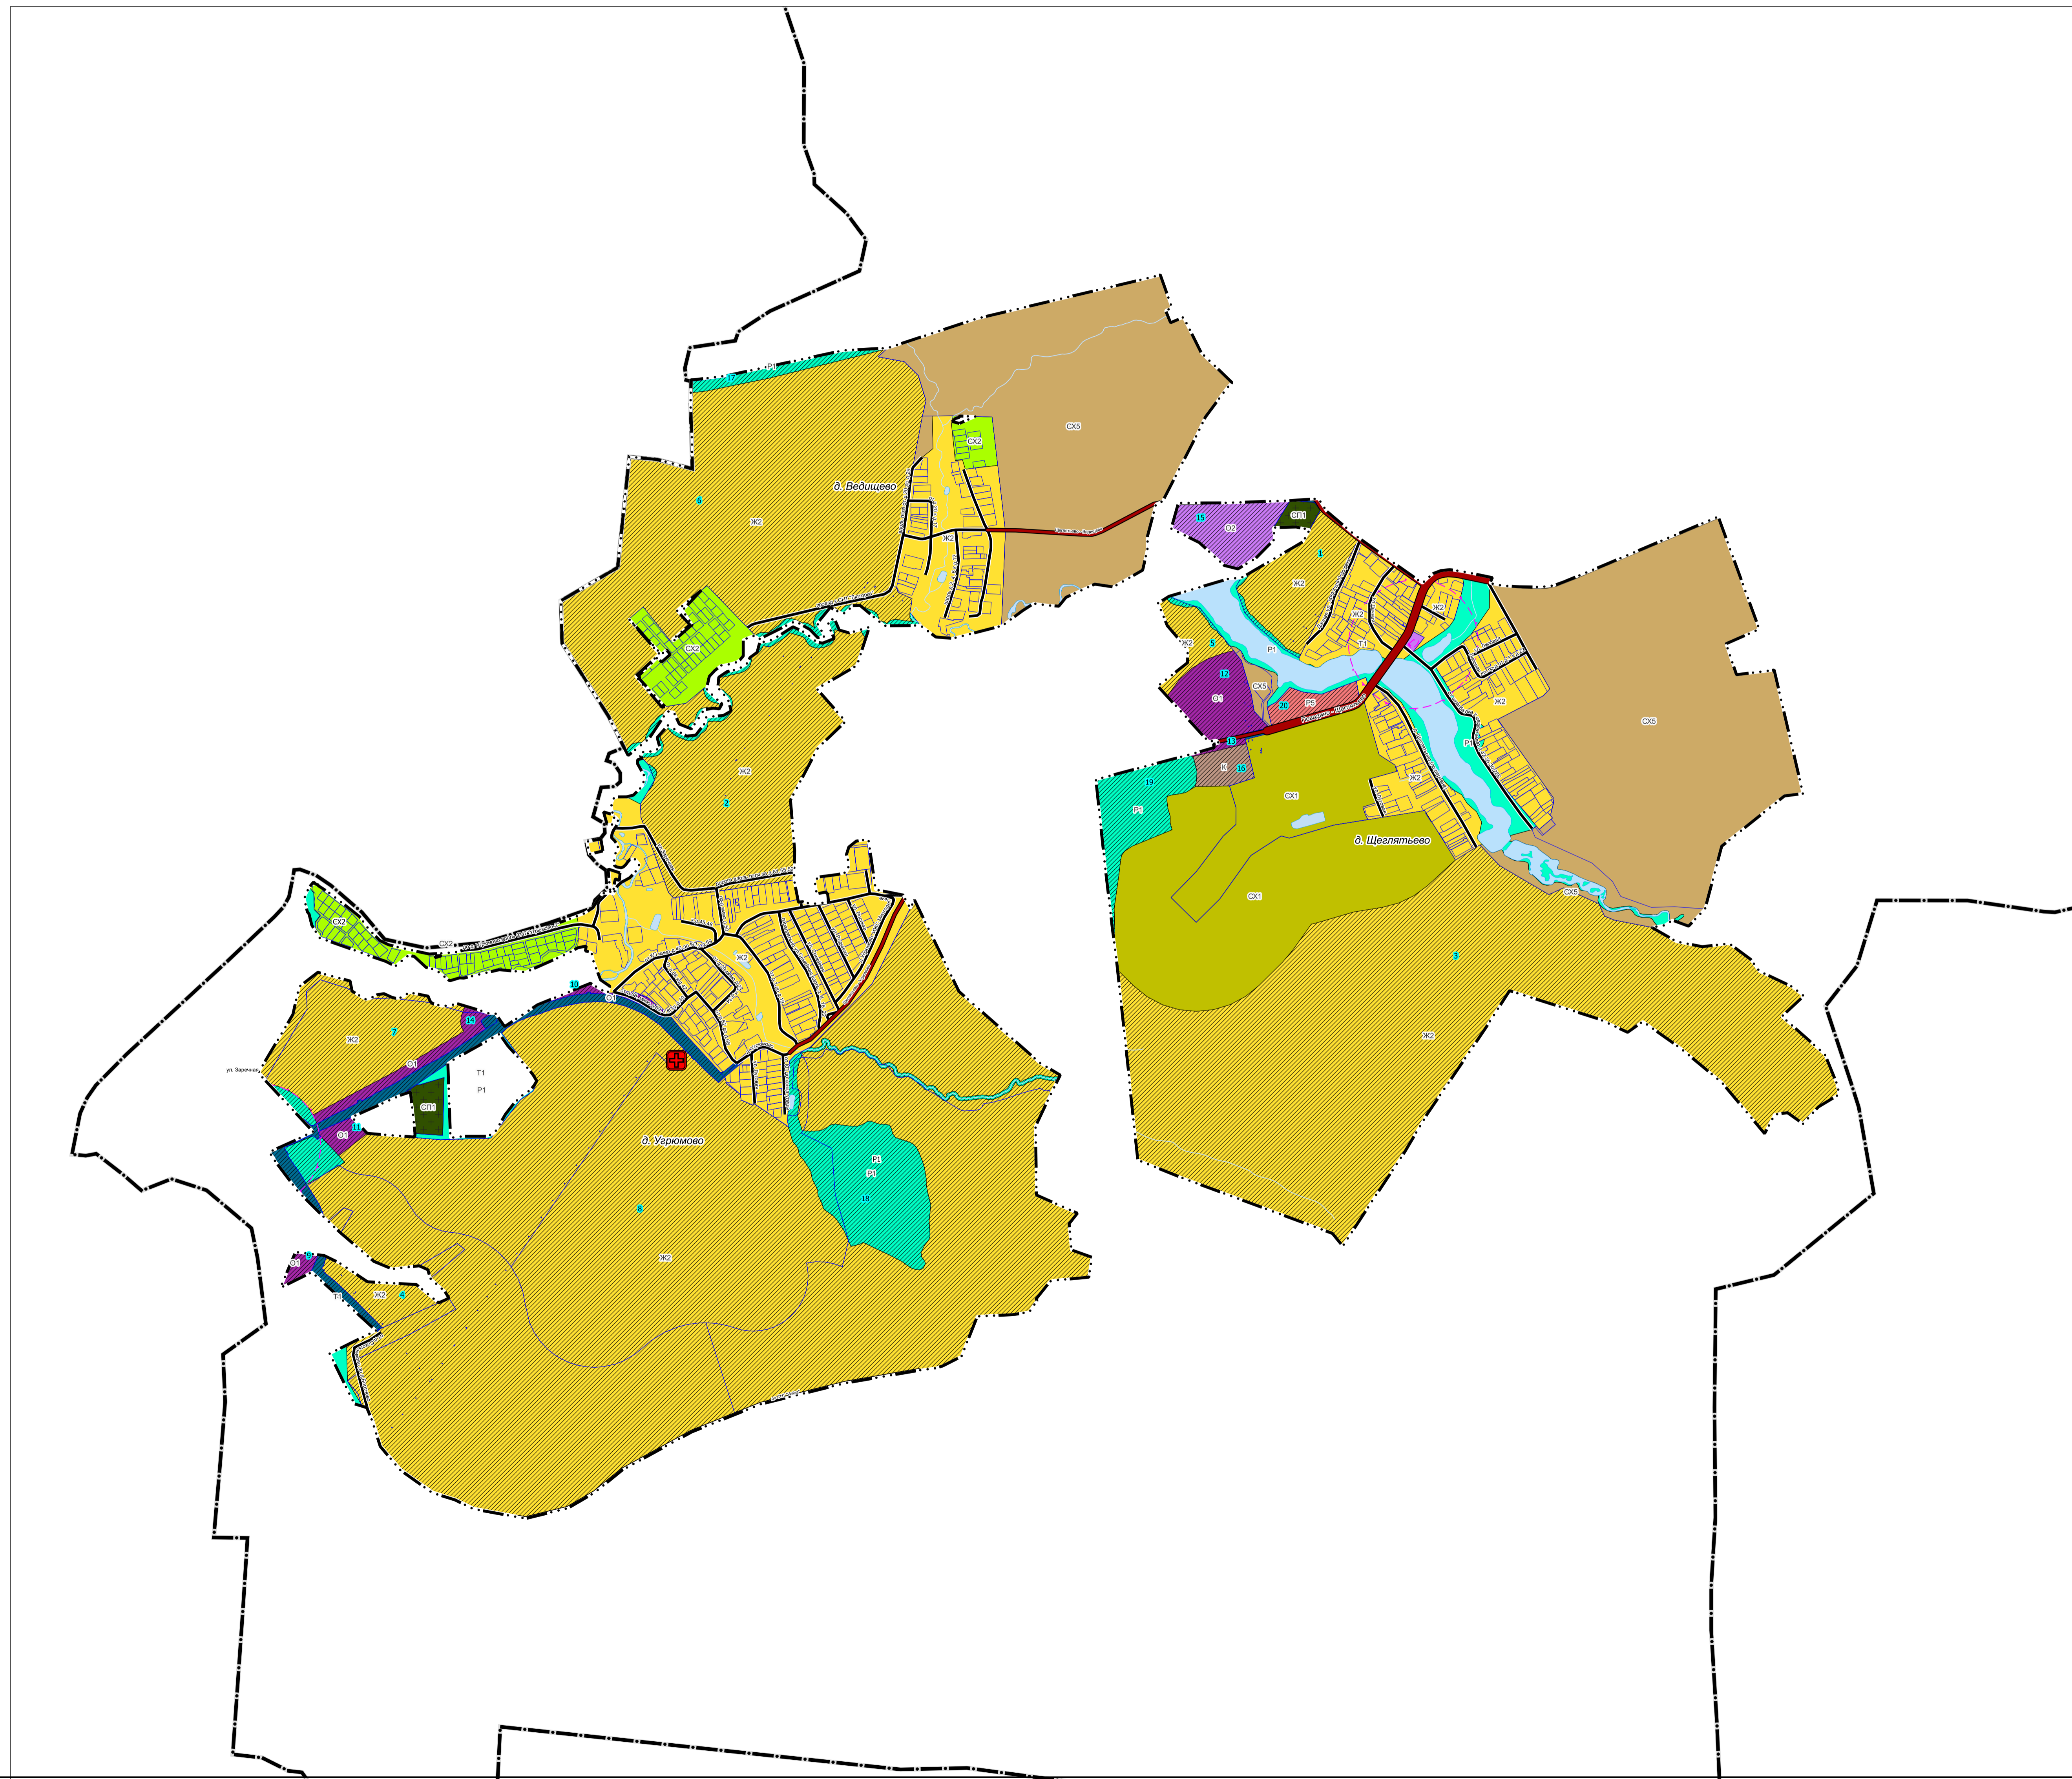

УСЛОВНЫЕ ОБОЗНАЧЕНИЯ

Границы

- городского округа Домодедово
- населенных пунктов (утвержденные)
- земельных участков, поставленных на кадастровый учет

Функциональные зоны

- Ж2** Зона застройки индивидуальными и блокированными жилыми домами
- О1** Многофункциональная общественно-деловая зона
- О2** Зона специализированной общественной застройки
- К** Коммунально-жилая зона
- Т1** Зона объектов автомобильного транспорта
- СХ1** Зона сельскохозяйственного назначения (сельскохозяйственные угодья, сельскохозяйственное производство)
- СХ2** Зона, предназначенная для ведения садоводства и огородничества
- СХ5** Сельскохозяйственно-производственная зона
- Р1** Зона озелененных территорий (лесопарки, парки, сады, скверы, бульвары, городские леса и другие)
- Р5** Зона объектов отдыха и туризма
- ОП** Зона кладбищ
- Планируемые функциональные зоны
- 1 Номер мероприятия планируемых функциональных зон

Поверхностные водные объекты *

- Водоток (река, ручей, канал)
- Труба
- Земли, покрытые поверхностными водами

Объекты культурного наследия

- Существующие зоны охраны и защитные зоны ОКН:
- Защитная зона объекта культурного наследия

Объекты федерального значения, объекты регионального значения, объекты местного значения **



- Объекты здравоохранения
- Лечебно-профилактическая медицинская организация, оказывающая медицинскую помощь в амбулаторных условиях и (или) в условиях дневного стационара

Объекты транспортной инфраструктуры

- Объекты регионального и межмуниципального значения **
- Автомобильные дороги
- существующие
- Объекты местного значения
- Автомобильные дороги
- существующие
- Улично-дорожная сеть
- Улицы в жилой застройке (существующая)

**** Планируемые объекты федерального и регионального значения приводятся для информационной целостности документа и не являются предметом утверждения настоящего генерального плана.**

*** Отображены в информационных целях, не являются предметом утверждения генерального плана.**

				Договор подряда № 65-57/3-23-Н от 11.01.2024г.			
		Внесение изменений в генеральный план городского округа Домодедово Московской области применительно к населенным пунктам д. Угрюмово, д. Щеглятьево и д. Ведищево					
Имя	Кол. уч.	Имя	Кол. уч.	Имя	Кол. уч.	Имя	Кол. уч.
Исполнитель		Исполнитель		Исполнитель		Исполнитель	
Нач. отдела	Д.З.	Нач. отдела	Д.З.	Нач. отдела	Д.З.	Нач. отдела	Д.З.
Отв. исполнит.	Т.В. Бури	Отв. исполнит.	Т.В. Бури	Отв. исполнит.	Т.В. Бури	Отв. исполнит.	Т.В. Бури
				Стадия	Лист	Листов	
					1	1	
				Карта функциональных зон муниципального образования			
				Масштаб 1:10000			