
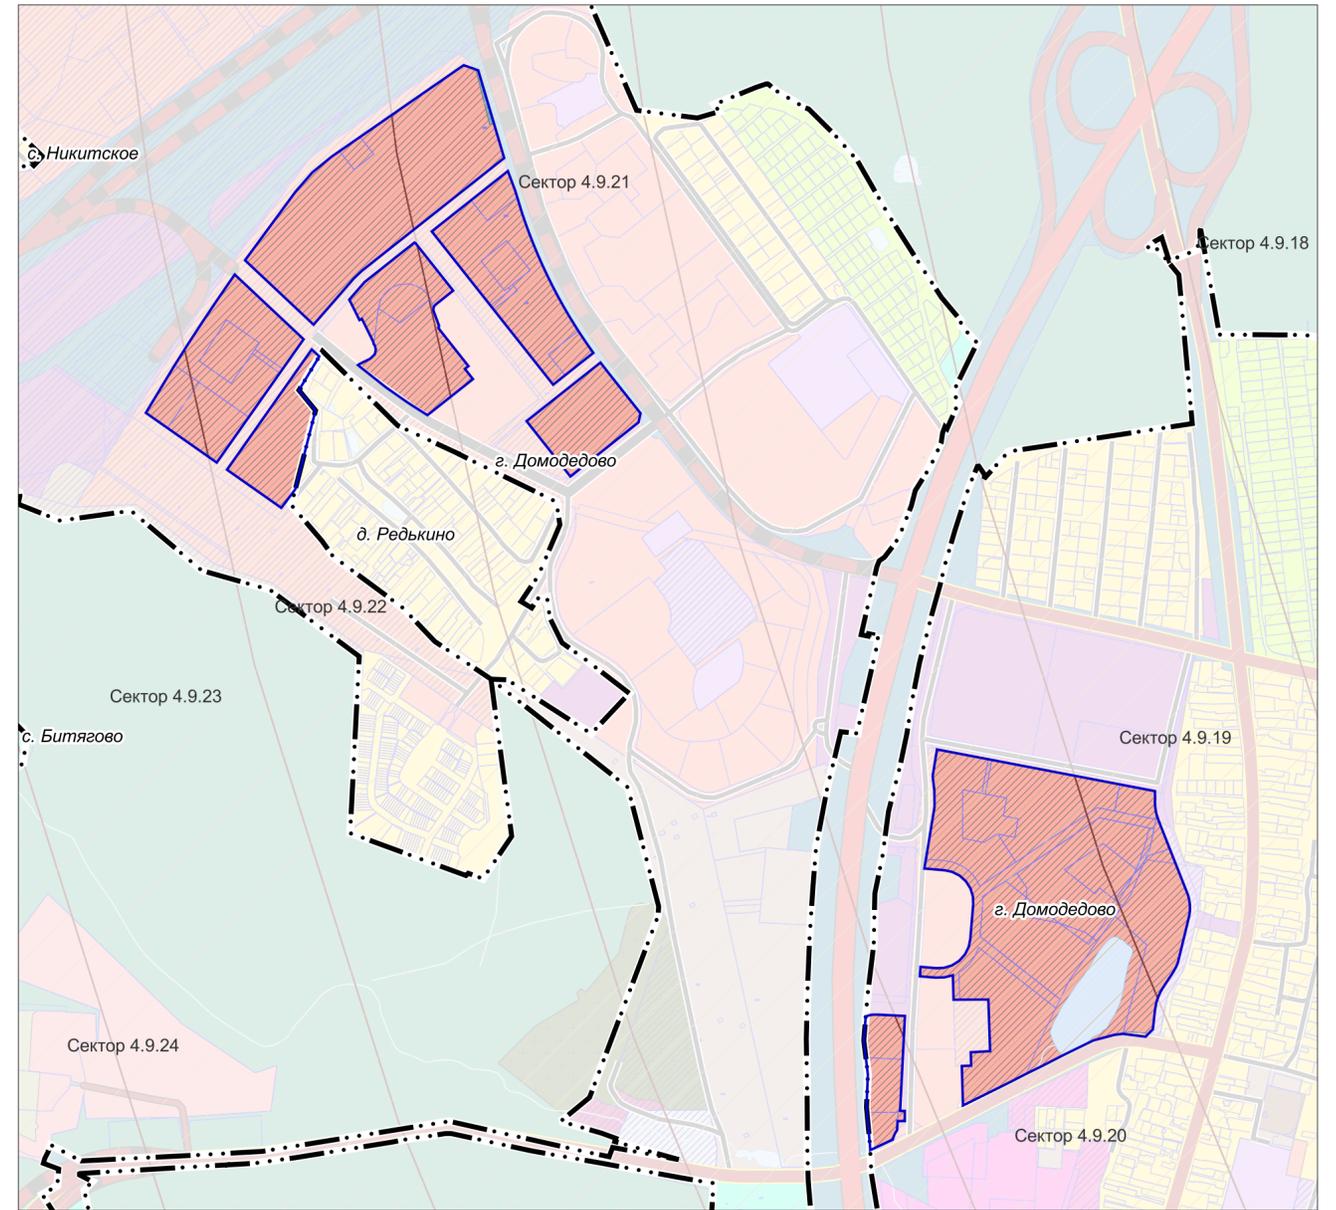


ВНЕСЕНИЕ ИЗМЕНЕНИЙ В ГЕНЕРАЛЬНЫЙ ПЛАН ГОРОДСКОГО ОКРУГА ДОМОДЕДОВО МОСКОВСКОЙ ОБЛАСТИ ПРИМЕНИТЕЛЬНО К ЧАСТИ НАСЕЛЁННОГО ПУНКТА Г. ДОМОДЕДОВО

КАРТА ЗОН С ОСОБИМИ УСЛОВИЯМИ ИСПОЛЬЗОВАНИЯ ТЕРРИТОРИИ В ГРАНИЦАХ МУНИЦИПАЛЬНОГО ОБРАЗОВАНИЯ, В ЧАСТИ ПРИАЭРОДРОМНОЙ ТЕРРИТОРИИ

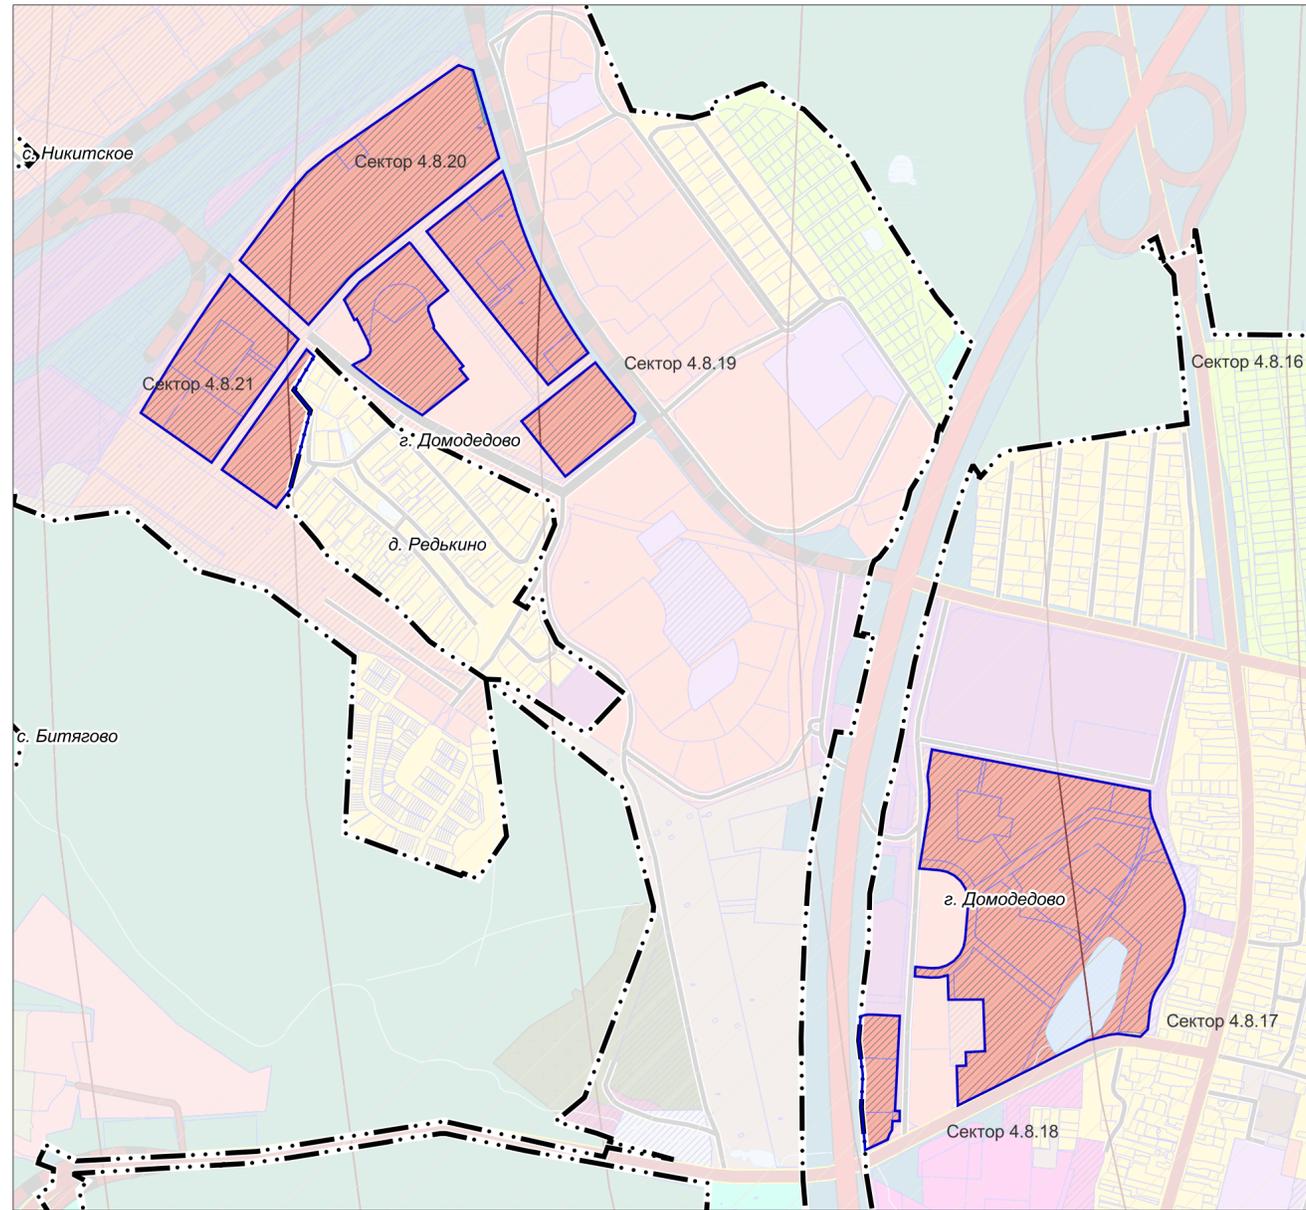

УСЛОВНЫЕ ОБОЗНАЧЕНИЯ

Границы
 населенных пунктов (утверждены решением Совета депутатов городского округа Домодедово Московской области от 14.07.2023 № 1-4/1346)

разработки генерального плана*
 земельных участков, поставленных на кадастровый учет

* Территории и объекты вне границ разработки отображены в информационных целях и не являются предметом утверждения настоящего генерального плана

Функциональные зоны

Зона застройки многоквартирными жилыми домами
 Зона объектов автомобильного транспорта
 Планируемые функциональные зоны

Существующие зоны с особыми условиями использования территории (ЗОУИТ)

Приаэродромная территория

Вся территория разработки генерального плана расположена в 3 подзоне сектора 3.1, 5 подзоне и 6 подзоне приаэродромной территории аэродрома Москва (Домодедово)

Объекты транспортной инфраструктуры

Автомобильные дороги регионального и межмуниципального значения
 реконструируемые

Должность	ФИО	Подпись	Дата	Договор от 15.04.2024 № СЗНД1-24-001			
Руководитель ЦОГД	П.С. Богачев			Московская область, городской округ Домодедово			
Начальник отдела ППТ ЦОГД	Макаров Н.В.						
ГАП	Гордихина И.В.						
Вед. инженер	Крайникова Н.С.						
Проверил	Макаров Н.В.			Внесение изменений в генеральный план городского округа Домодедово Московской области применительно к части населённого пункта г. Домодедово	Стадия	Лист	Листов
						8	8
				Карта зон с особыми условиями использования территории в границах муниципального образования, в части приаэродромной территории	НИИПИ градостроительства ГАУ МО «НИИПИ градостроительства»		
				Масштаб 1:10000			