


**ВНЕСЕНИЕ ИЗМЕНЕНИЙ В ГЕНЕРАЛЬНЫЙ ПЛАН ГОРОДСКОГО ОКРУГА ДОМОДЕДОВО МОСКОВСКОЙ ОБЛАСТИ
ПРИМЕНИТЕЛЬНО К ЧАСТИ НАСЕЛЕННОГО ПУНКТА Г. ДОМОДЕДОВО**

КАРТА ГРАНИЦ НАСЕЛЕННЫХ ПУНКТОВ, ВХОДЯЩИХ В СОСТАВ МУНИЦИПАЛЬНОГО ОБРАЗОВАНИЯ

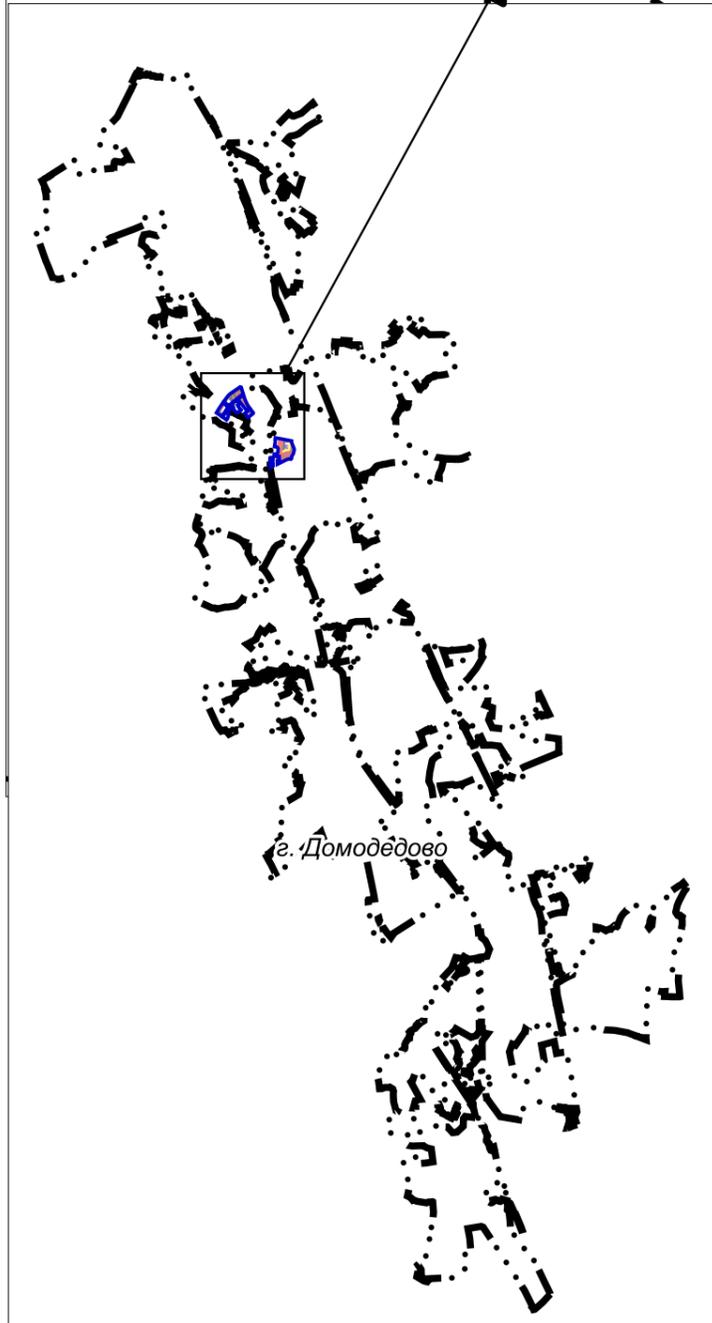

УСЛОВНЫЕ ОБОЗНАЧЕНИЯ

Границы



населенных пунктов (утверждены решением Совета депутатов городского округа Домодедово Московской области от 14.07.2023 № 1-4/1346)




разработки генерального плана



земельных участков, поставленных на кадастровый учет

Объекты транспортной инфраструктуры

Автомобильные дороги регионального и межмуниципального значения

 

реконструируемые

Функциональные зоны



Зона застройки многоквартирными жилыми домами



Зона объектов автомобильного транспорта



Планируемые функциональные зоны

Должность	ФИО	Подпись	Дата	Договор от 15.04.2024 № СЗНД1-24-001			
Руководитель ЦОГД	П.С. Богачев			Московская область, городской округ Домодедово			
Начальник отдела ПГП ЦОГД	Макаров Н.В.						
ГАП	Гордохина И.В.						
Вед. инженер	Крайникова Н.С.						
				Внесение изменений в генеральный план городского округа Домодедово Московской области применительно к части населенного пункта г. Домодедово	Стадия	Лист	Листов
						1	2
Проверил	Н.В. Макаров			Карта границ населенных пунктов, входящих в состав муниципального образования Масштаб 1:10000	НИИПИ градостроительства ГАУ МО «НИИПИ градостроительства»		