


**ВНЕСЕНИЕ ИЗМЕНЕНИЙ В ГЕНЕРАЛЬНЫЙ ПЛАН ГОРОДСКОГО ОКРУГА ДОМОДЕДОВО МОСКОВСКОЙ ОБЛАСТИ
ПРИМЕНИТЕЛЬНО К ЧАСТИ НАСЕЛЁННОГО ПУНКТА Г. ДОМОДЕДОВО**

КАРТА ЗОН С ОСОБЫМИ УСЛОВИЯМИ ИСПОЛЬЗОВАНИЯ ТЕРРИТОРИИ В ГРАНИЦАХ МУНИЦИПАЛЬНОГО ОБРАЗОВАНИЯ

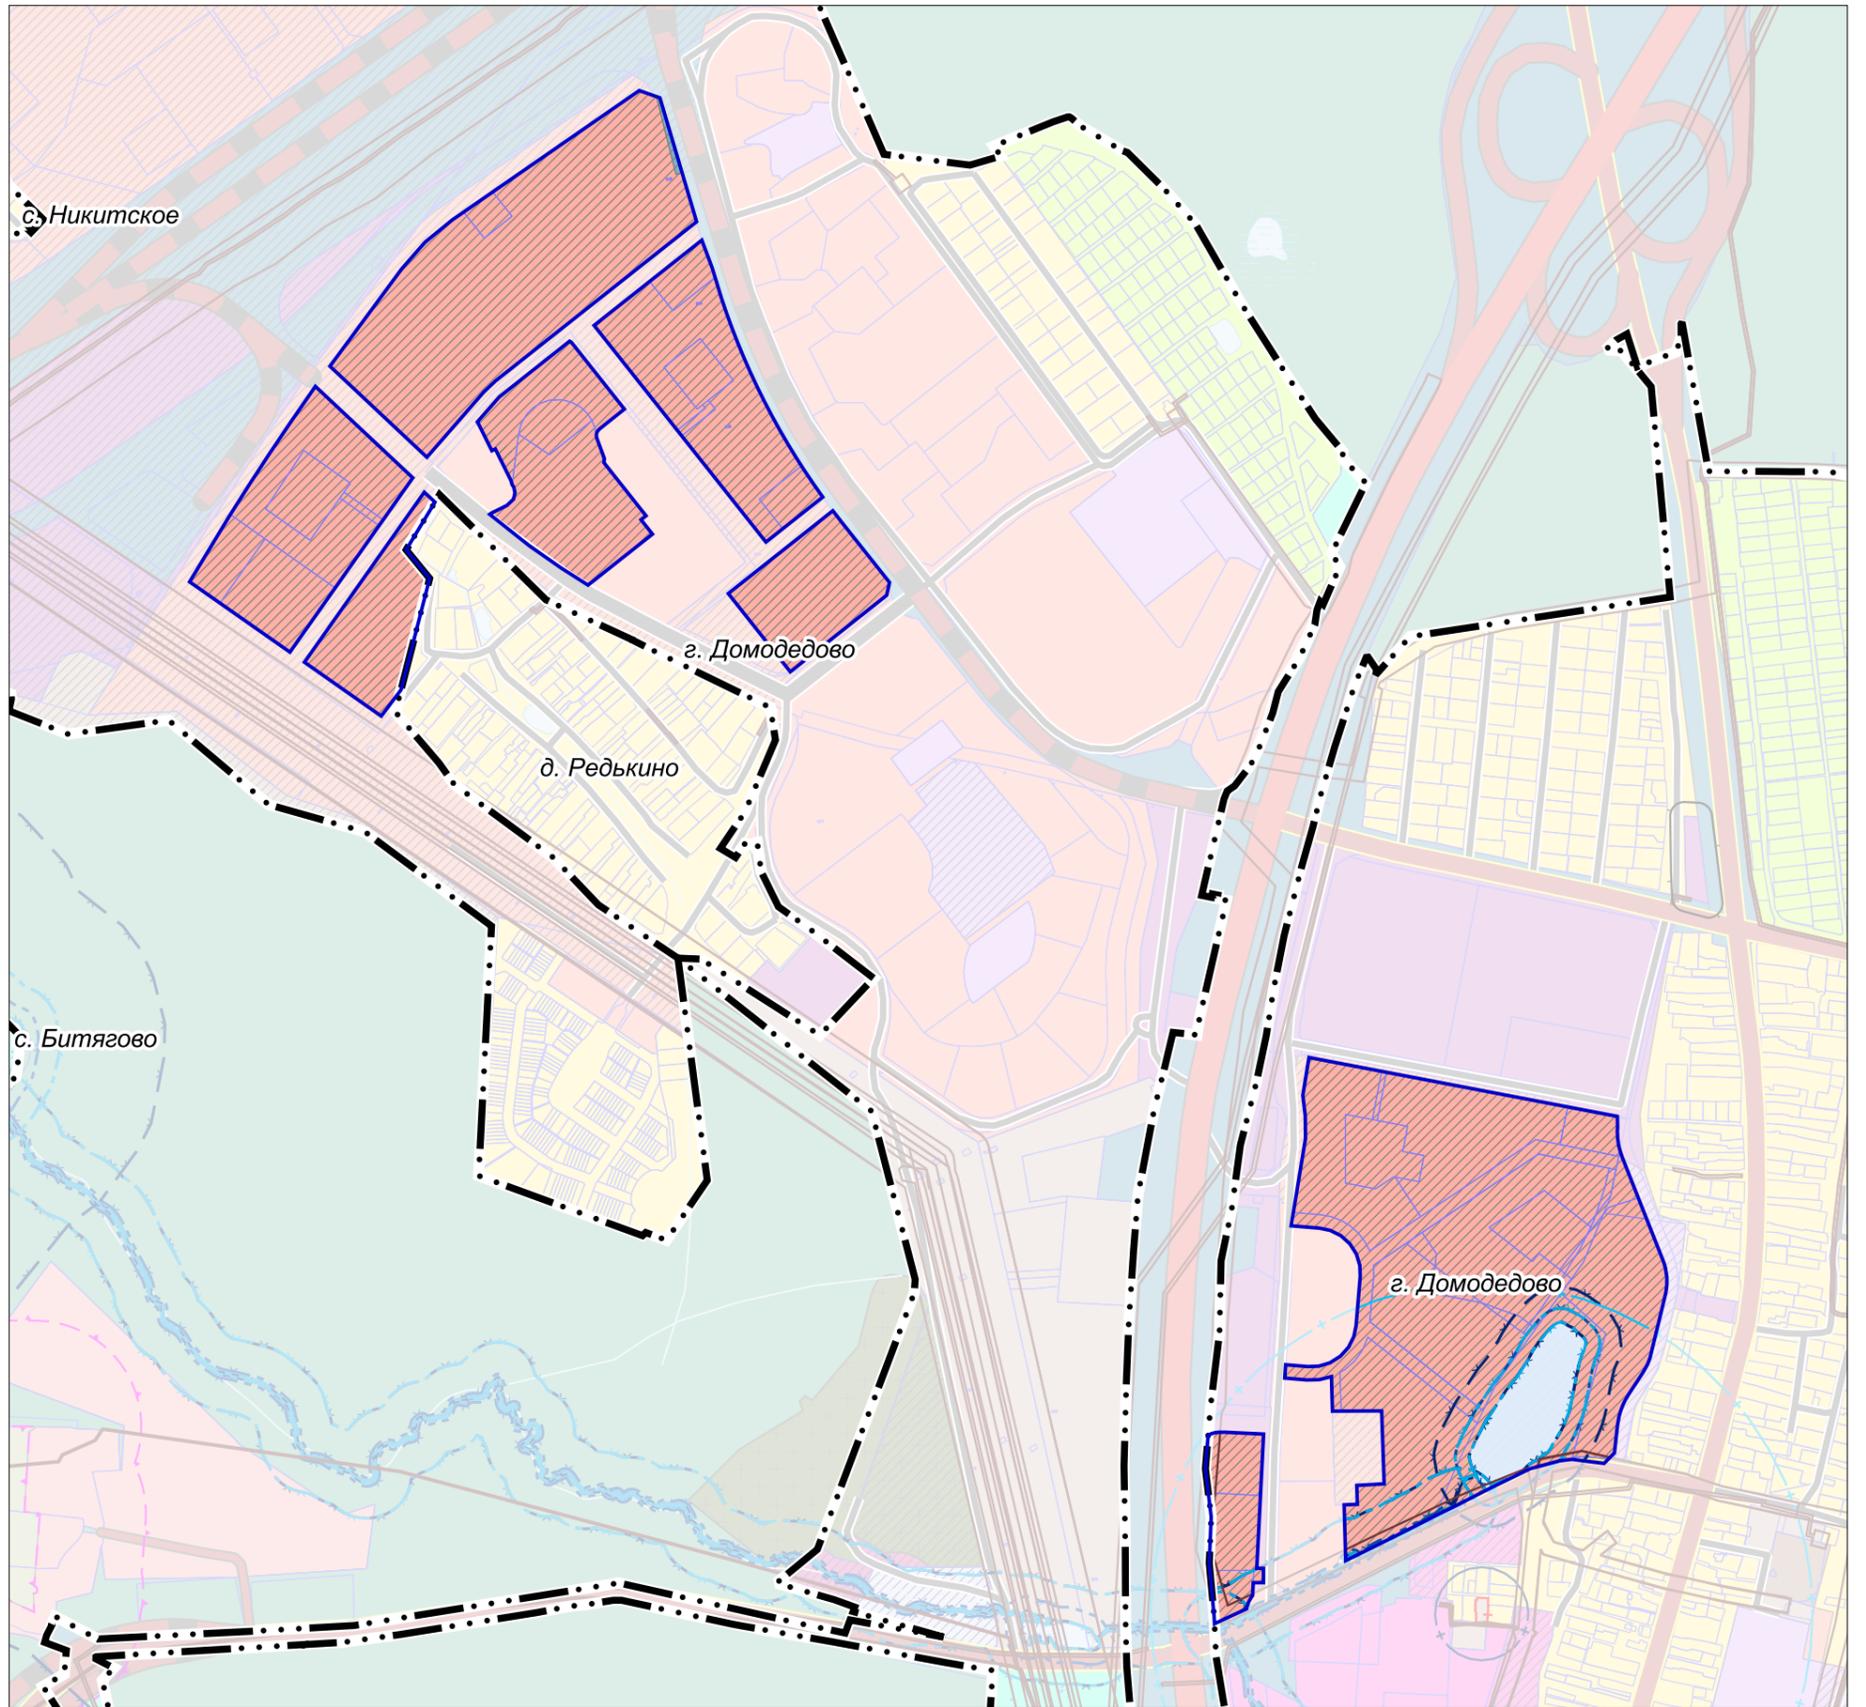

УСЛОВНЫЕ ОБОЗНАЧЕНИЯ

- Границы**
- населенных пунктов (утверждены решением Совета депутатов городского округа Домодедово Московской области от 14.07.2023 № 1-4/1346)
 - разработки генерального плана*
 - земельных участков, поставленных на кадастровый учет

* Территории и объекты вне границ разработки отображены в информационных целях и не являются предметом утверждения настоящего генерального плана

Существующие зоны с особыми условиями использования территории (ЗООИТ)

- Охранная зона объектов электросетевого хозяйства (вдоль линий электропередачи, вокруг подстанций)
- Третий пояс зоны санитарной охраны источника водоснабжения
- Береговая полоса **
- Прибрежная защитная полоса **
- Водоохранная зона **

** в соответствии со сведениями ИСОГД МО

Функциональные зоны

- Зона застройки многоквартирными жилыми домами
- Зона объектов автомобильного транспорта
- Планируемые функциональные зоны

Сведения об установленной приаэродромной территории аэродрома гражданской авиации Москва (Домодедово) отображены в материалах по обоснованию генерального плана на Карте зон с особыми условиями использования территории в границах муниципального образования, в части приаэродромной территории

Объекты транспортной инфраструктуры

- Автомобильные дороги регионального и межмуниципального значения реконструируемые

Должность	ФИО	Подпись	Дата
Руководитель ЦОГД	П.С. Богачев		
Начальник отдела ПГП ЦОГД	Макаров Н.В.		
ГАП	Гордохина И.В.		
Вед. инженер	Крайникова Н.С.		
Проверил	Макаров Н.В.		

Договор от 15.04.2024 № СЗНД1-24-001		
Московская область, городской округ Домодедово		
Внесение изменений в генеральный план городского округа Домодедово Московской области применительно к части населённого пункта г. Домодедово	Стадия	Лист
		5
		8
Карта зон с особыми условиями использования территории в границах муниципального образования	НИИПИ градостроительства	
Масштаб 1:10000	ГАУ МО «НИИПИ градостроительства»	