


|   |   |            |
|---|---|------------|
| <div>Утверждена</div> <div>Постановление Администрации городского округа Домодедово</div> <div>(наименование документа об утверждении, включая наименования</div> <div>Московской области</div> <div>органов государственной власти или органов местного</div> <div>самоуправления, принявших решение об утверждении схемы</div> <div>или подписавших соглашение о перераспределении земельных участков)</div> <div>№</div>   |   |            |
| <div>Схема расположения земельного участка или земельных участков</div> <div>на кадастровом плане территории</div>   |   |            |
| <div>Условный номер земельного участка</div> <div>(указывается в случае, если предусматривается образование двух и более земельных участков)</div>   |   |            |
| <div>Площадь земельного участка 1291 м²</div> <div>(указывается проектная площадь образуемого земельного участка, вычисленная с использованием федеральной государственной географической информационной системы, обеспечивающей функционирование национальной системы пространственных данных, которой является федеральная государственная географическая информационная система "Единая цифровая платформа "Национальная система пространственных данных" (далее - информационная система), или иных технологических и программных средств с округлением до 1 квадратного метра. Указанное значение площади земельного участка может быть уточнено при проведении кадастровых работ не более чем на десять процентов)</div> |   |            |
| Обозначение характерных точек границ   | Координаты, м   |            |
|   | (указываются в случае подготовки схемы расположения земельного участка с использованием информационной системы или иных технологических и программных средств. Значения координат, полученные с использованием указанных технологических и программных средств, указываются с округлением до 0,01 метра) |            |
|   | X   | Y          |
| 1   | 2   | 3          |
| 1   | 426941.14   | 2212214.10 |
| н1   | 426898.99   | 2212191.20 |
| н2   | 426885.65   | 2212210.31 |
| н3   | 426926.05   | 2212239.58 |
| 1   | 426941.14   | 2212214.10 |

# Схема расположения земельного участка или земельных участков на кадастровом плане территории

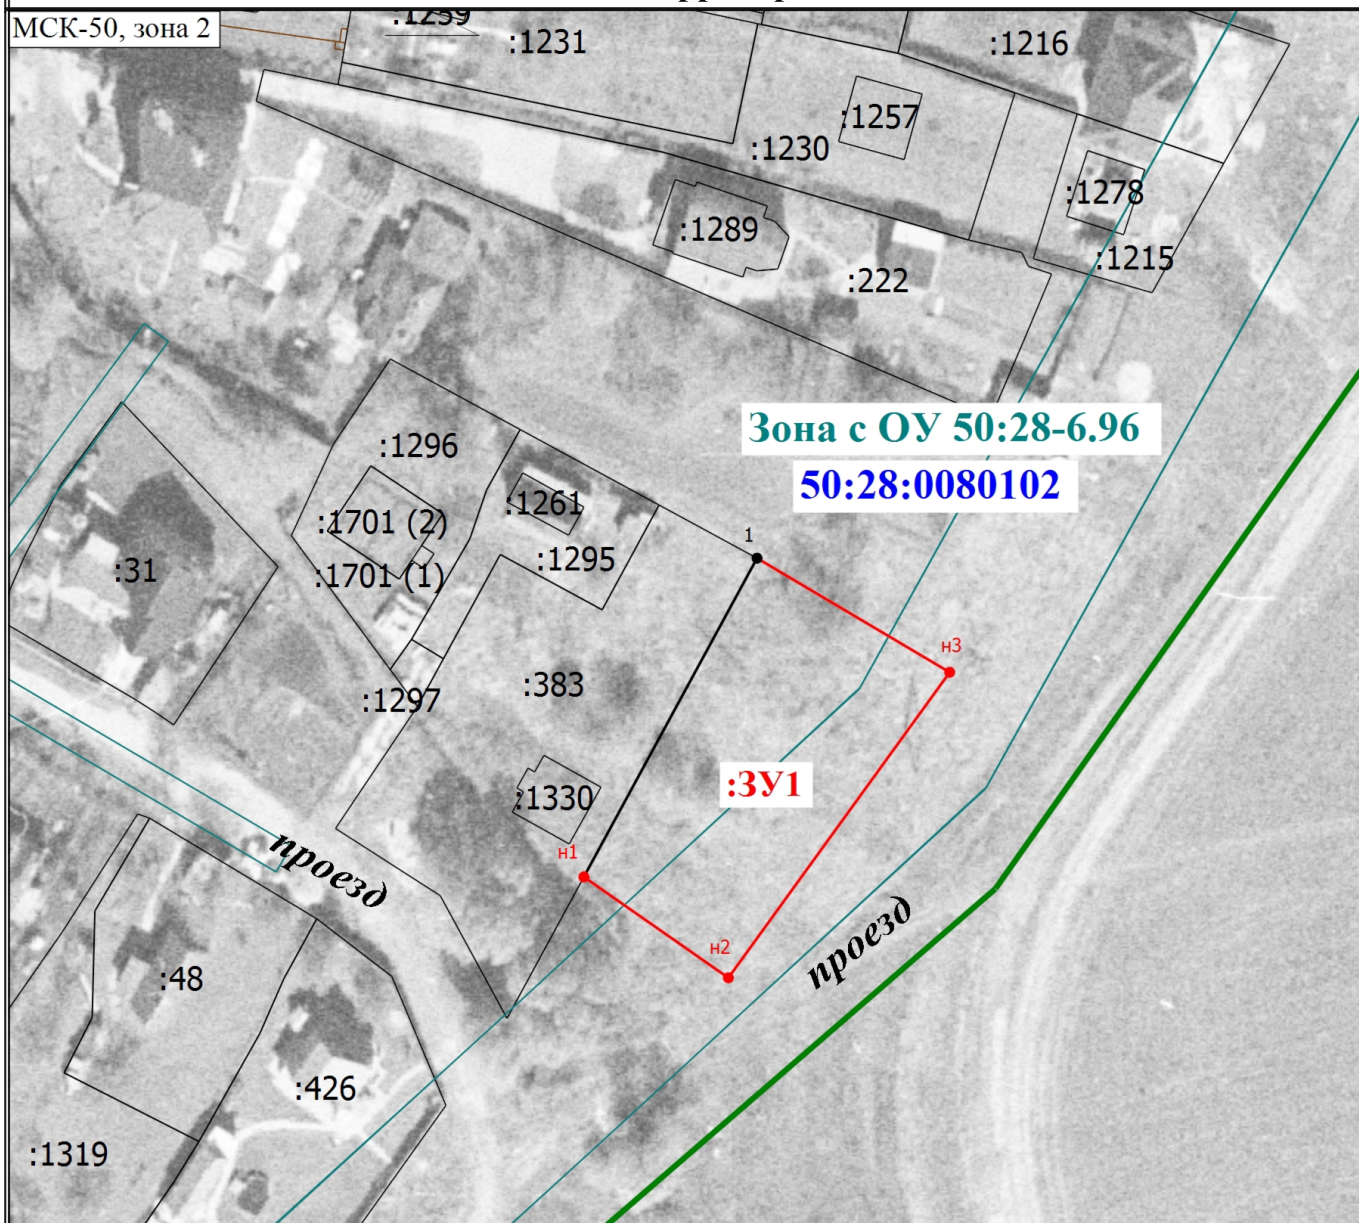

Масштаб 1:1000

## Условные обозначения

- - Часть границы, сведения ЕГРН о которой позволяют однозначно определить ее положение на местности
- - Характерная точка границы земельного участка, сведения ЕГРН о которой соответствуют требованиям, установленным в соответствии с частью 13 статьи 22 Федерального закона от 13 июля 2015 г. N 218-ФЗ "О государственной регистрации недвижимости"
- 1 - Обозначение характерной точки, местоположение которой не изменилось или было уточнено
- - Часть границы, местоположение которой определено при выполнении кадастровых работ
- - Характерная точка границы земельного участка, сведения о которой отсутствуют в ЕГРН, местоположение которой определено при кадастровых работах (новая характерная точка)
- n1 - Обозначение новой характерной точки
- :3У1 - Образуемый земельный участок
- 50:28:0080102 - Номер кадастрового квартала
- - Граница кадастрового квартала
- Зона с ОУ 50:28-6.96 - Объект недвижимости расположен в пределах ЗОУИТ 50:28-6.96 - Приаэродромная территория аэродрома Москва (Домодедово)
- - Граница зоны с особыми условиями
- - Граница населенного пункта