


**ВНЕСЕНИЕ ИЗМЕНЕНИЙ В ГЕНЕРАЛЬНЫЙ ПЛАН ГОРОДСКОГО ОКРУГА ДОМОДЕДОВО МОСКОВСКОЙ ОБЛАСТИ
ПРИМЕНИТЕЛЬНО К ЧАСТИ НАСЕЛЁННОГО ПУНКТА Г. ДОМОДЕДОВО**

КАРТА СУЩЕСТВУЮЩИХ И ПЛАНИРУЕМЫХ ОСОБО ОХРАНЯЕМЫХ ПРИРОДНЫХ ТЕРРИТОРИЙ, ЗОН САНИТАРНОЙ ОХРАНЫ ИСТОЧНИКОВ ПИТЬЕВОГО ВОДОСНАБЖЕНИЯ, ВОДООХРАННЫХ ЗОН, ПРИБРЕЖНЫХ ЗАЩИТНЫХ ПОЛОС, БЕРЕГОВЫХ ПОЛОС ВОДНЫХ ОБЪЕКТОВ. ЗОН ЗАТОПЛЕНИЯ И ПОДТОПЛЕНИЯ

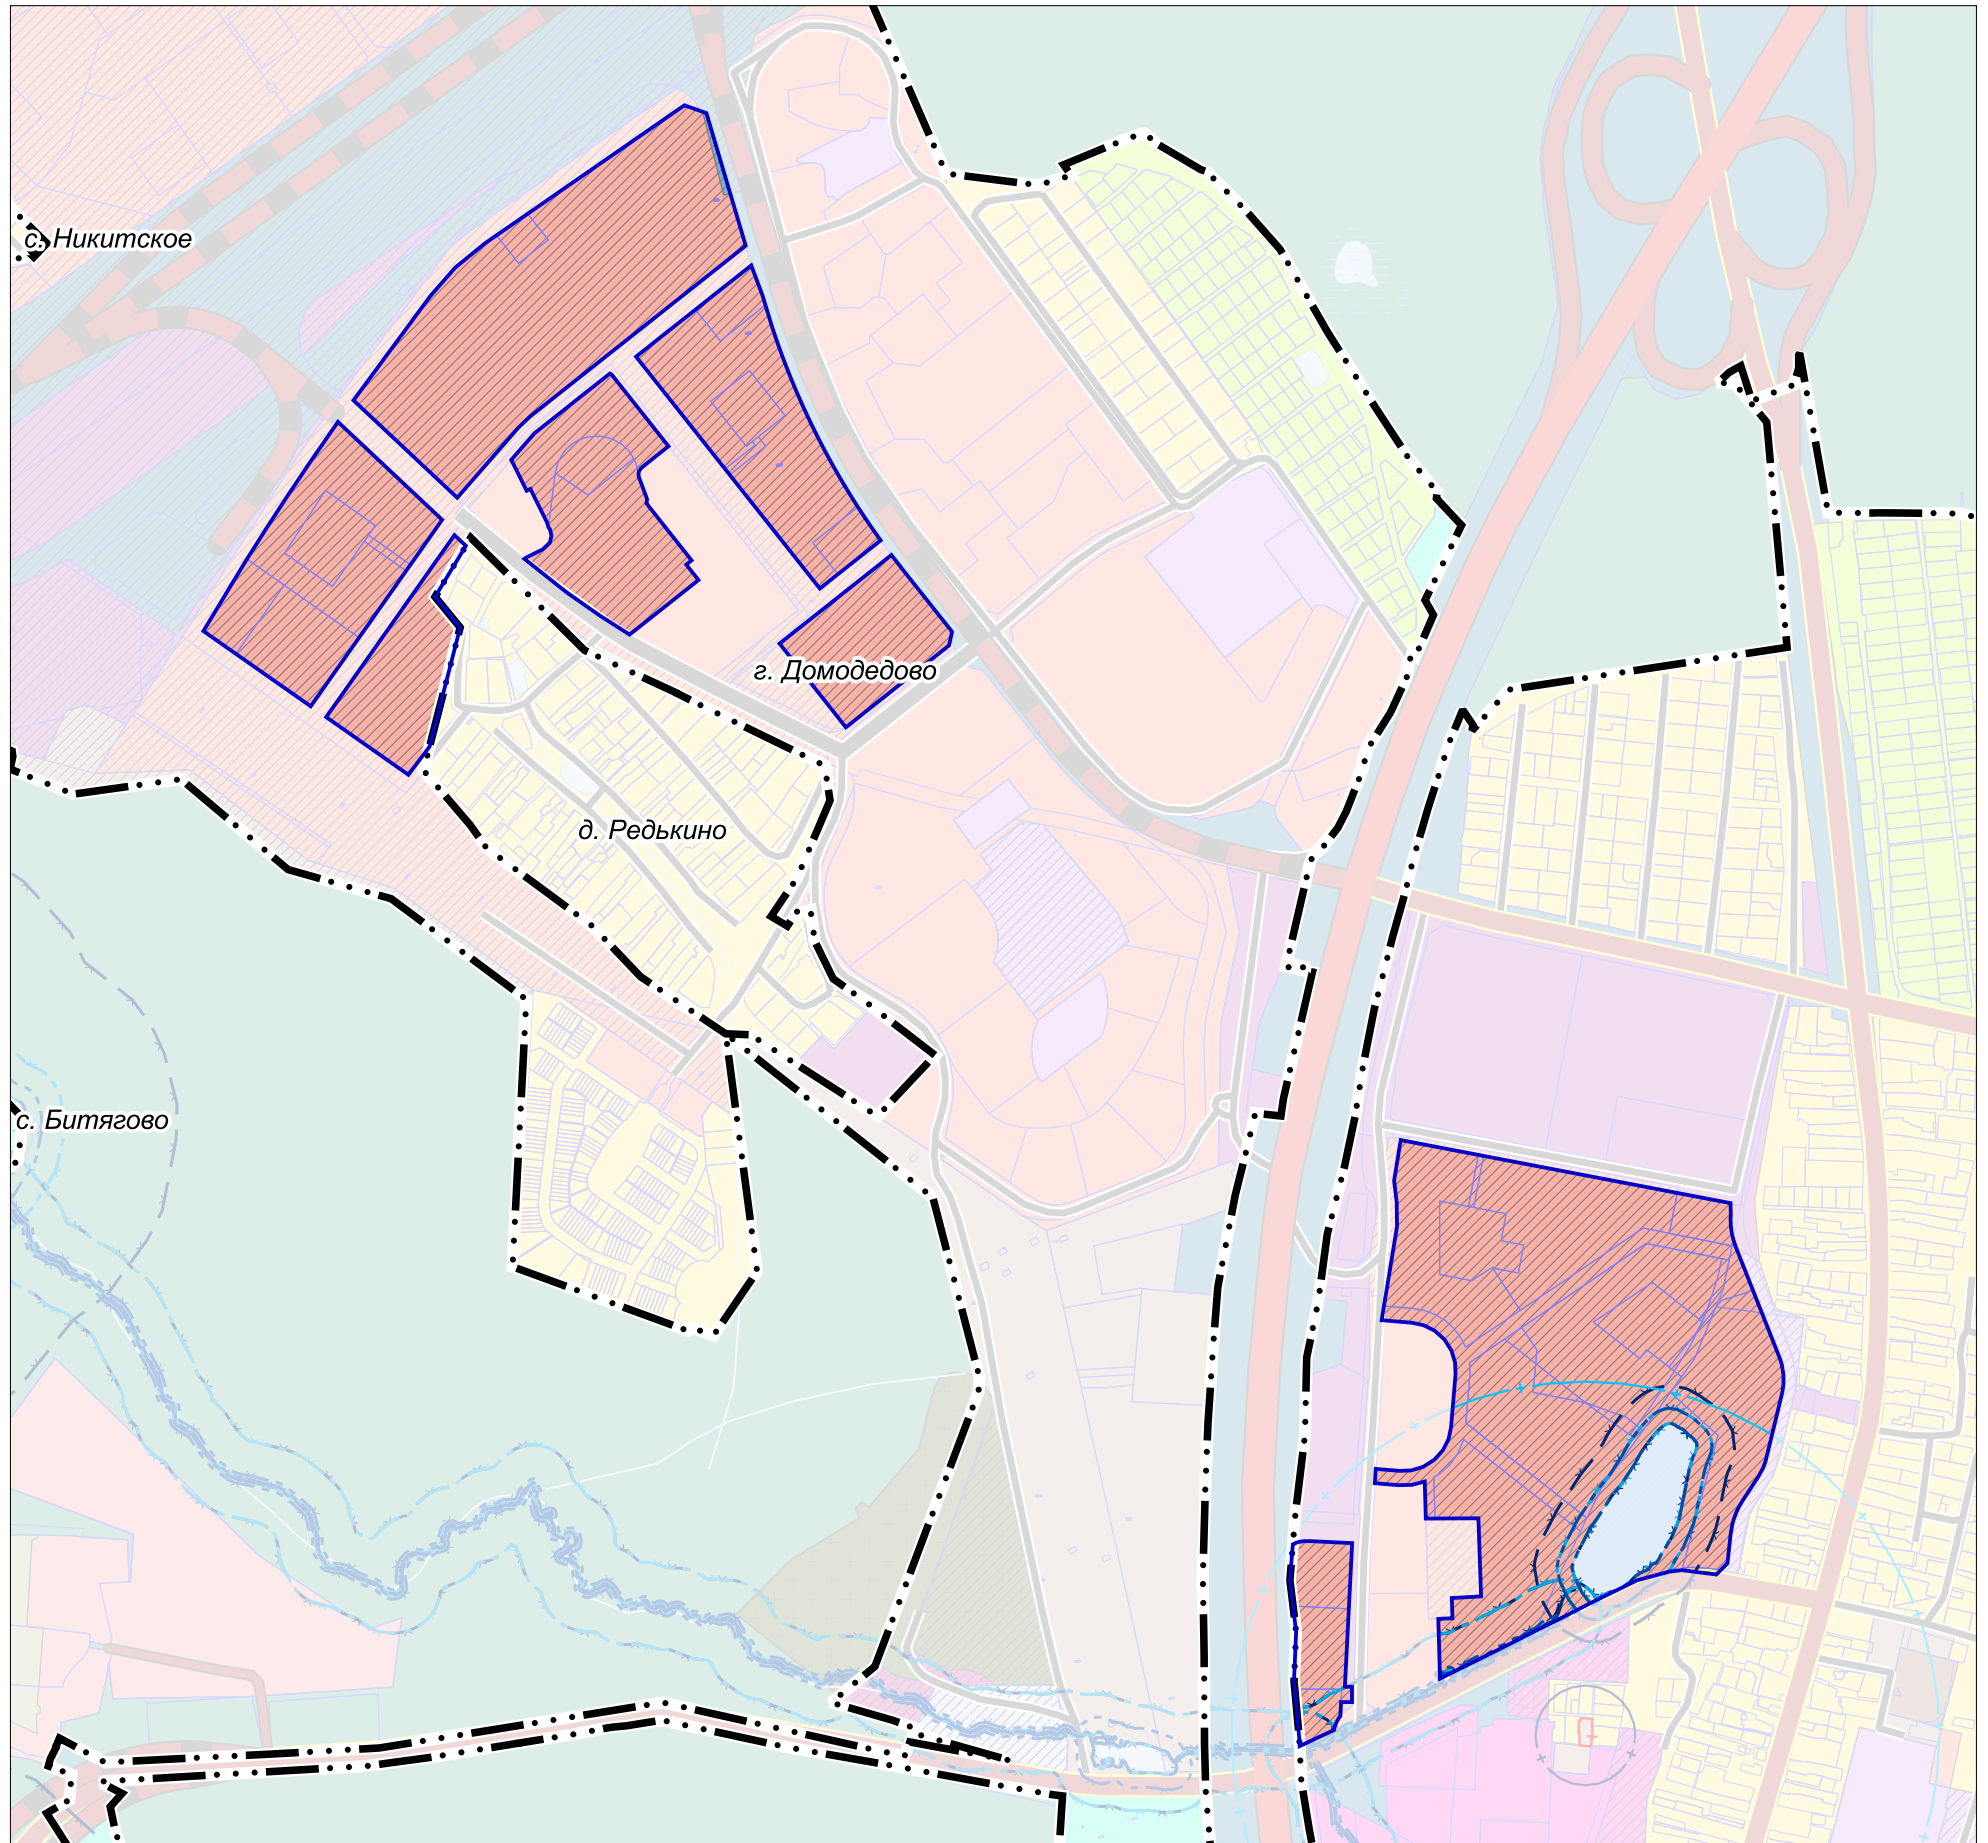

УСЛОВНЫЕ ОБОЗНАЧЕНИЯ

Границы
 населенных пунктов (утверждены решением Совета депутатов городского округа Домодедово Московской области от 14.07.2023 № 1-4/1346)

разработки генерального плана *

* Территории и объекты вне границ разработки отображены в информационных целях и не являются предметом утверждения настоящего генерального плана

земельных участков, поставленных на кадастровый учет

Существующие зоны с особыми условиями использования территории (ЗООИТ)

Береговая полоса **

Прибрежная защитная полоса **

Водоохранная зона **

Третий пояс зоны санитарной охраны источника водоснабжения

** в соответствии со сведениями ИСОГД МО



Функциональные зоны

Зона застройки многоквартирными жилыми домами

Зона объектов автомобильного транспорта

Планируемые функциональные зоны

Объекты транспортной инфраструктуры

Автомобильные дороги регионального и межмуниципального значения

реконструируемые

ОСОБО ОХРАНЯЕМЫЕ ПРИРОДНЫЕ ТЕРРИТОРИИ, В ГРАНИЦАХ РАЗРАБОТКИ ГЕНЕРАЛЬНОГО ПЛАНА ОТСУТСТВУЮТ.

**ЗОНЫ ЗАТОПЛЕНИЯ И ПОДТОПЛЕНИЯ
НЕ РАЗРАБОТАНЫ В УСТАНОВЛЕННОМ ПОРЯДКЕ.**

Должность	ФИО	Подпись	Дата	Договор от 15.04.2024 № СЗНД1-24-001			
Руководитель ЦОГД	П.С. Богачев			Московская область, городской округ Домодедово			
Начальник отдела ПГП ЦОГД	Макаров Н.В.						
ГАП	Гордохина И.В.						
Вед. инженер	Крайникова Н.С.						
				Внесение изменений в генеральный план городского округа Домодедово Московской области применительно к части населённого пункта г. Домодедово	Стадия	Лист	Листов
						2	2
Проверил	Макаров Н.В.			Карта существующих и планируемых особо охраняемых природных территорий, зон санитарной охраны источников питьевого водоснабжения, водоохраных зон, прибрежных защитных полос, береговых полос затопления и подтопления	НИИПИ градостроительства ГАУ МО «НИИПИ градостроительства»		
				Масштаб 1:10000			