


**ВНЕСЕНИЕ ИЗМЕНЕНИЙ В ГЕНЕРАЛЬНЫЙ ПЛАН ГОРОДСКОГО ОКРУГА ДОМОДЕДОВО МОСКОВСКОЙ ОБЛАСТИ
ПРИМЕНИТЕЛЬНО К ЧАСТИ НАСЕЛЁННОГО ПУНКТА Г. ДОМОДЕДОВО**

КАРТА ГРАНИЦ ЗЕМЕЛЬ СЕЛЬСКОХОЗЯЙСТВЕННОГО НАЗНАЧЕНИЯ С ОТОБРАЖЕНИЕМ ОСОБО ЦЕННЫХ СЕЛЬСКОХОЗЯЙСТВЕННЫХ УГОДИЙ И МЕЛИОРИРУЕМЫХ ЗЕМЕЛЬ

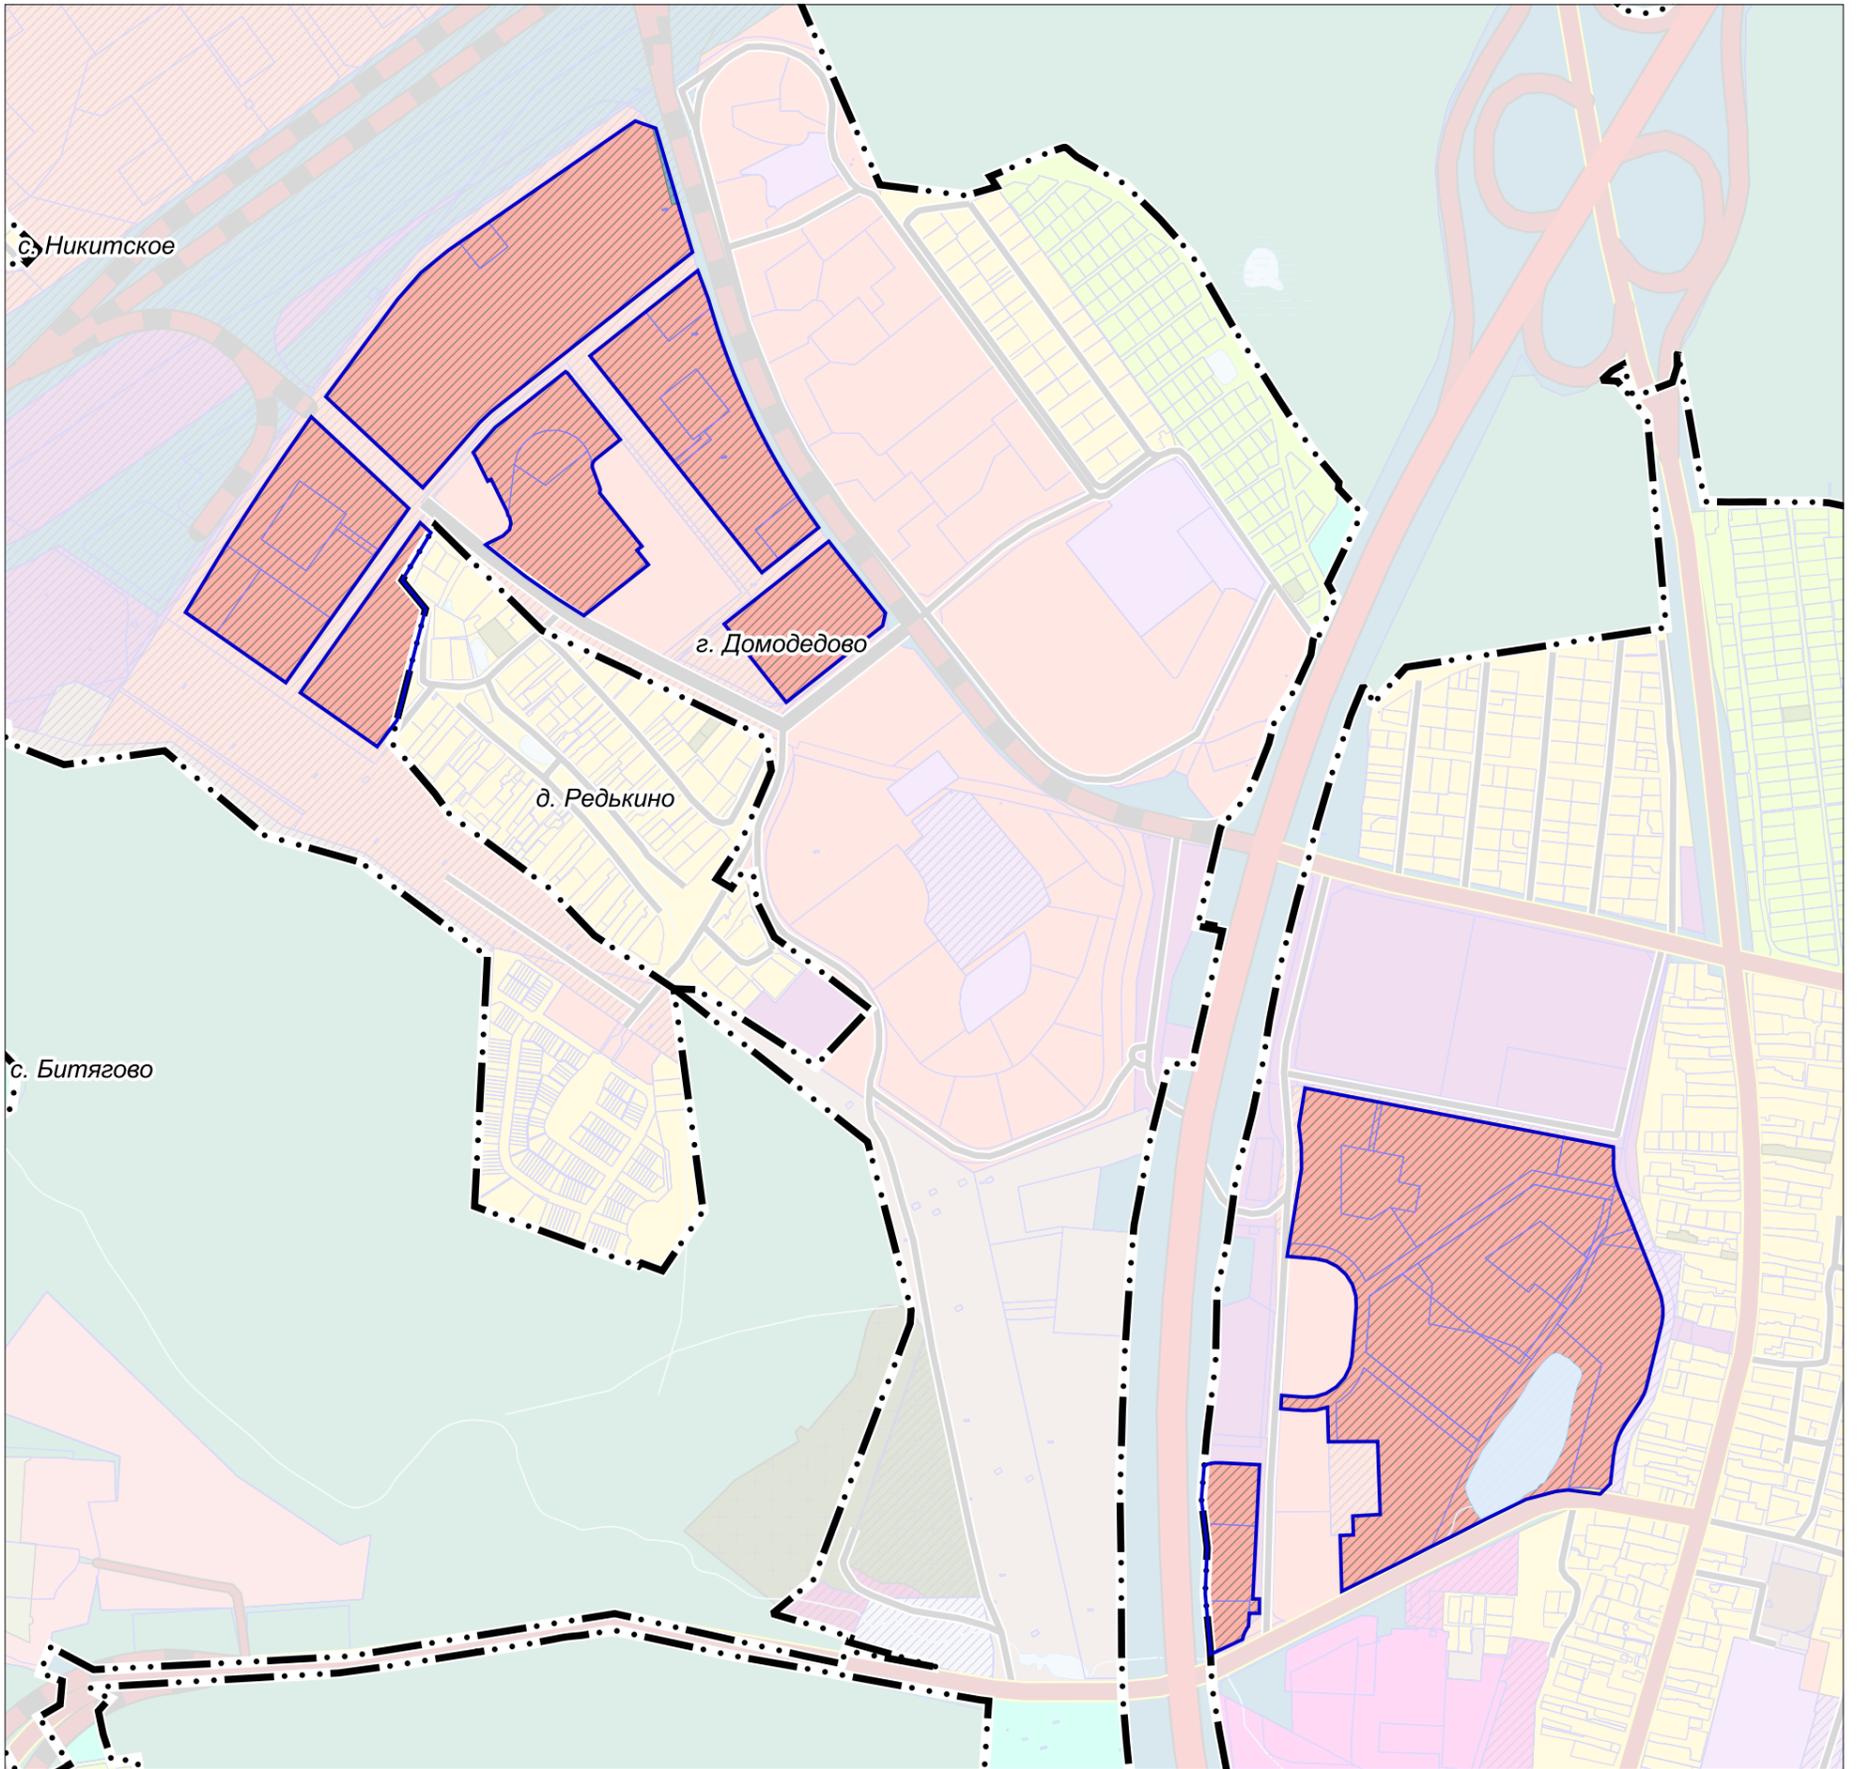

УСЛОВНЫЕ ОБОЗНАЧЕНИЯ

- Границы**
 населенных пунктов (утверждены решением Совета депутатов городского округа Домодедово Московской области от 14.07.2023 № 1-4/1346)
-  разработки генерального плана *
- * Территории и объекты вне границ разработки отображены в информационных целях и не являются предметом утверждения настоящего генерального плана
-  земельных участков, поставленных на кадастровый учет


ЗЕМЛИ СЕЛЬСКОХОЗЯЙСТВЕННОГО НАЗНАЧЕНИЯ, ОСОБО ЦЕННЫЕ СЕЛЬСКОХОЗЯЙСТВЕННЫЕ УГОДЬЯ И МЕЛИОРИРУЕМЫЕ ЗЕМЛИ В ГРАНИЦАХ РАЗРАБОТКИ ГЕНЕРАЛЬНОГО ПЛАНА ОТСУТСТВУЮТ

Объекты транспортной инфраструктуры

Автомобильные дороги регионального и межмуниципального значения

 реконструируемые

Функциональные зоны

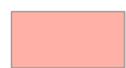-  Зона застройки многоквартирными жилыми домами
-  Зона объектов автомобильного транспорта
-  Планируемые функциональные зоны

Должность	ФИО	Подпись	Дата
Руководитель ЦОГД	П.С. Богачев		
Начальник отдела ПГП ЦОГД	Макаров Н.В.		
ГАП	Гордохина И.В.		
Вед. инженер	Крайникова Н.С.		
Проверил	Макаров Н.В.		

Договор от 15.04.2024 № СЗНД1-24-001

Московская область, городской округ Домодедово

Внесение изменений в генеральный план городского округа Домодедово Московской области применительно к части населённого пункта г. Домодедово

Стадия Лист Листов

6 8

Карта границ земель сельскохозяйственного назначения с отображением особо ценных сельскохозяйственных угодий и мелиорируемых земель

Масштаб 1:10000

НИИПИ градостроительства

ГАУ МО «НИИПИ градостроительства»