


ВНЕСЕНИЕ ИЗМЕНЕНИЙ В ГЕНЕРАЛЬНЫЙ ПЛАН ГОРОДСКОЙ ОКРУГ ДОМОДЕДОВО МОСКОВСКОЙ ОБЛАСТИ ПРИМЕНИТЕЛЬНО К ЧАСТИ НАСЕЛЕННОГО ПУНКТА Г. ДОМОДЕДОВО

КАРТА ГРАНИЦ ЗОН НЕГАТИВНОГО ВОЗДЕЙСТВИЯ СУЩЕСТВУЮЩИХ И ПЛАНИРУЕМЫХ, ОБЪЕКТОВ КАПИТАЛЬНОГО СТРОИТЕЛЬСТВА

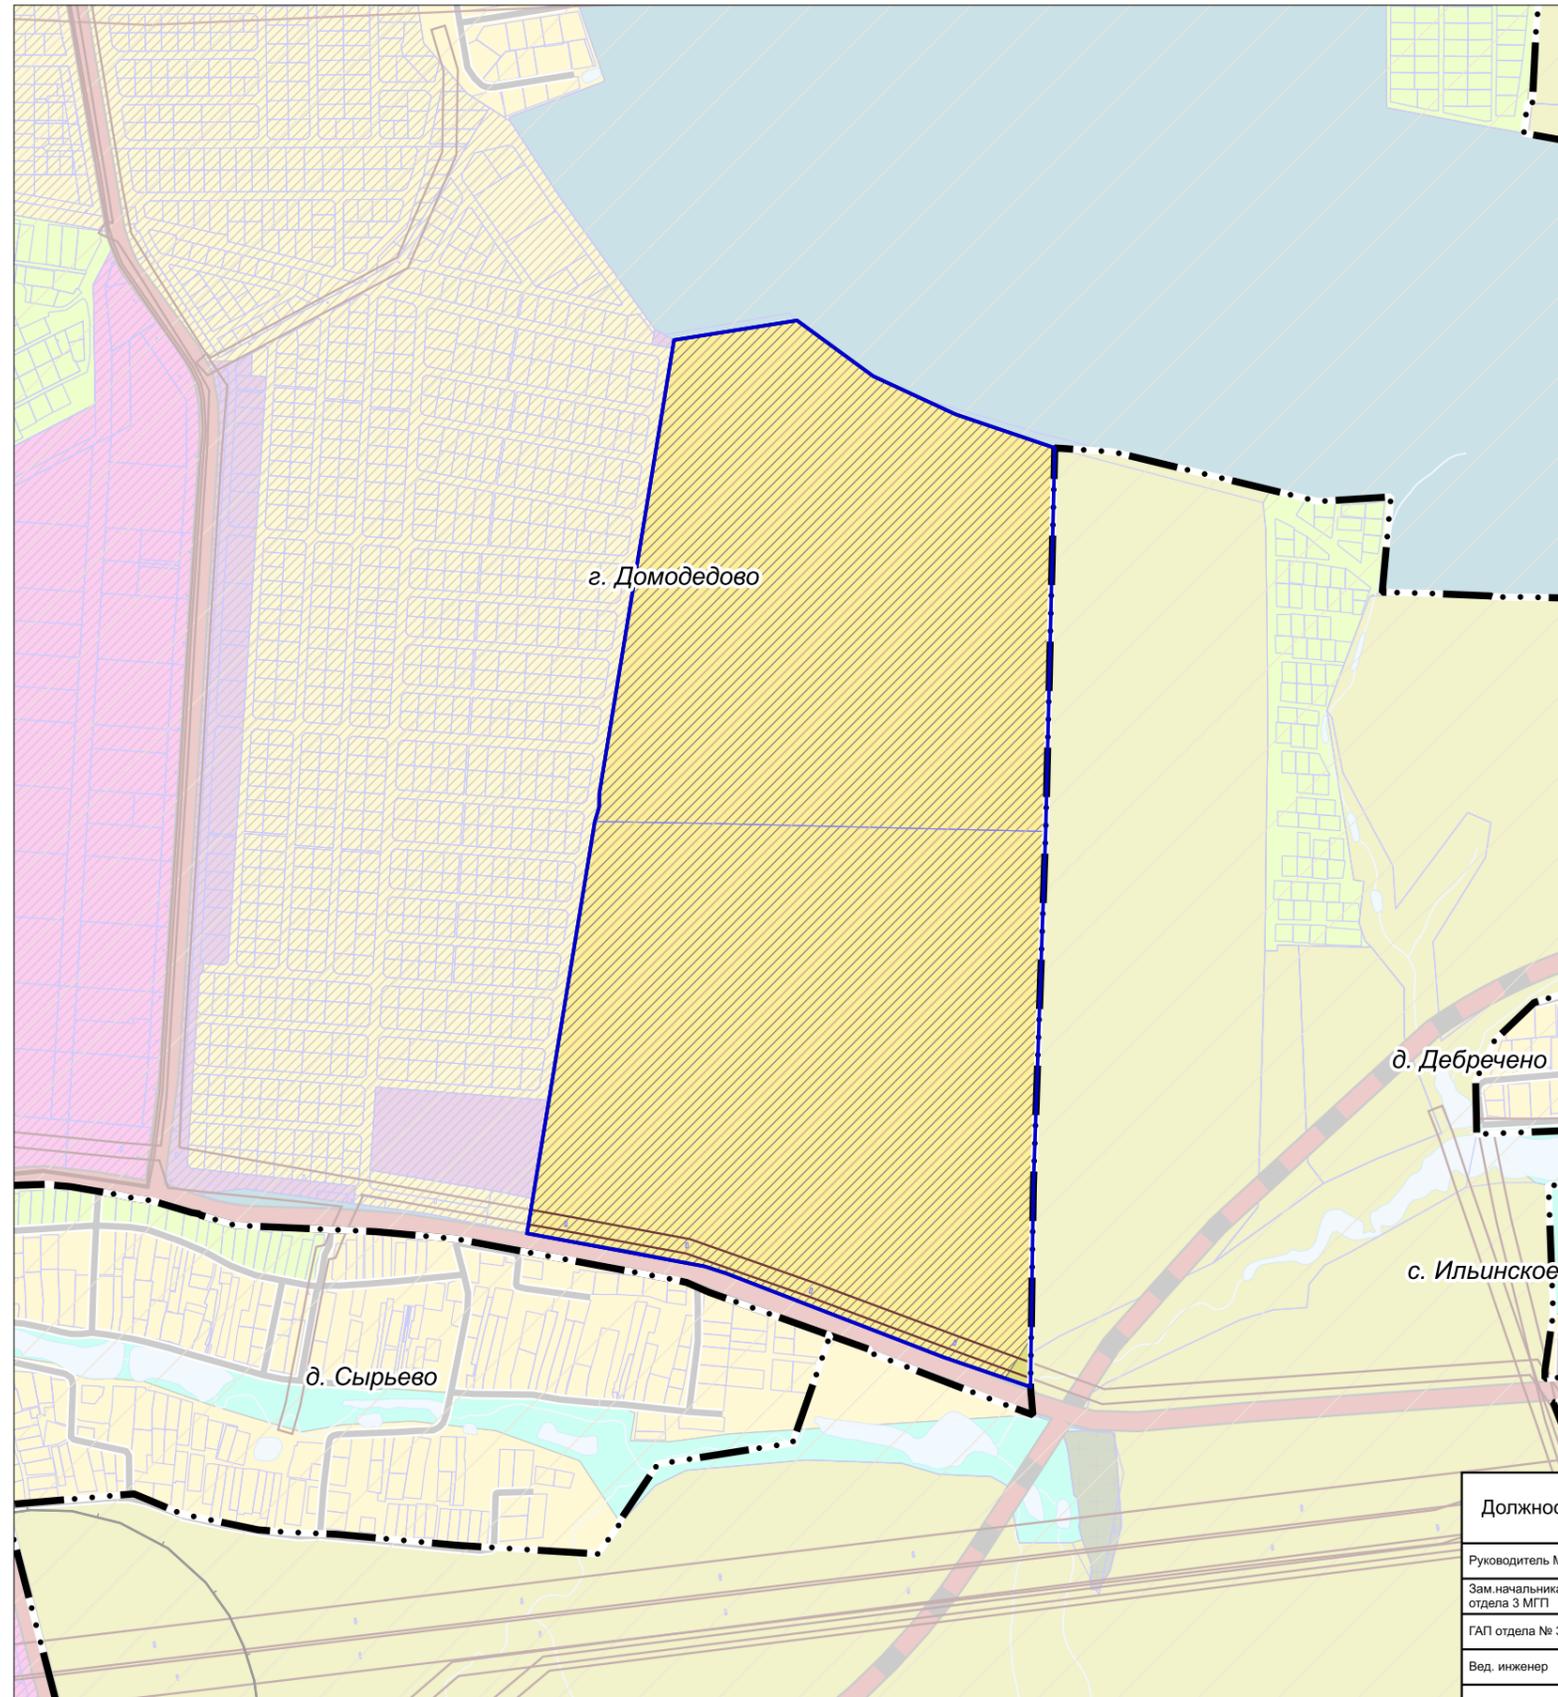

УСЛОВНЫЕ ОБОЗНАЧЕНИЯ

Границы

населенных пунктов (утверждены решением Совета депутатов городского округа Домодедово Московской области от 14.07.2023 № 1-4/1346)



разработки генерального плана *



земельных участков, поставленных на кадастровый учет



* Территории и объекты вне границ разработки отображены в информационных целях и не являются предметом утверждения настоящего генерального плана

Функциональные зоны

Зона застройки индивидуальными и блокированными жилыми домами



Зона сельскохозяйственного назначения (сельскохозяйственные угодья, сельскохозяйственное производство)



Планируемые функциональные зоны



Существующие зоны с особыми условиями использования территории (ЗОУИТ)

Охранная зона объектов электросетевого хозяйства (вдоль линий электропередачи, вокруг подстанций)



Приаэродромная территория



* Вся рассматриваемая территория расположена в приаэродромной территории аэродрома Малино и аэродрома Домодедово (ЗОУИТ 50:28-6.96).

Должность	ФИО	Подпись	Дата	Договор от 03.09.2024 № 234-2024			
Руководитель МГП	Богачев П.С.			Московская область, городской округ Домодедово			
Зам. начальника отдела 3 МГП	Макаров Н.В.						
ГАП отдела № 3 МГП	Гордюхина И.В.						
Вед. инженер	Крайникова Н.С.						
				Внесение изменений в генеральный план городского округа Домодедово Московской области применительно к части населенного пункта г. Домодедово	Стадия	Лист	Листов
						1	2
Проверил	Макаров Н.В.			Карта границ зон негативного воздействия существующих и планируемых, объектов капитального строительства Масштаб 1:10000	НИИПИ градостроительства ГАОУ МО «НИИПИ градостроительства»		