

Графическое описание местоположения границ публичного сервитута**ОПИСАНИЕ МЕСТОПОЛОЖЕНИЯ ГРАНИЦ**

Публичный сервитут для использования земельных участков и земель в целях размещения линейного объекта: Строительство антенно-мачтового сооружения связи, Российская Федерация, Московская область, городской округ Домодедово, село Никитское

Раздел 1
Сведения об объекте

№п/п	Характеристики объекта землеустройства	Описание характеристик
1	Местоположение объекта	<u>Российская Федерация, Московская область, городской округ Домодедово, село Никитское</u>
2	Площадь объекта ± величина погрешности определения площади	4.00 кв.м ± 1 кв.м
3	Иные характеристики	-

Сведения о местоположении границ объекта

1. Система координат МСК-50

2. Сведения о характерных точках границ объекта

Обозначение характерных точек границы	Координаты, м		Метод определения координат характерной точки	Средняя квадратическая погрешность положения характерной точки (Mi), м
	X	Y		
т.1	430100,67	2202362,18	Метод спутниковых геодезических измерений	0,1
т.2	430101,16	2202364,12	Метод спутниковых геодезических измерений	0,1
т.3	430099,22	2202364,61	Метод спутниковых геодезических измерений	0,1
т.4	430098,73	2202362,67	Метод спутниковых геодезических измерений	0,1

СОГЛАСОВАНО

Взам. инв. №


Подп. и дата

Инв. № подл.

Графическое описание местоположения границ публичного сервитута

Схема расположения границ публичного сервитута

Публичный сервитут для использования земельных участков и земель в целях размещения линейного объекта: Строительство антенно-мачтового сооружения связи, Российская Федерация, Московская область, городской округ Домодедово, село Никитское

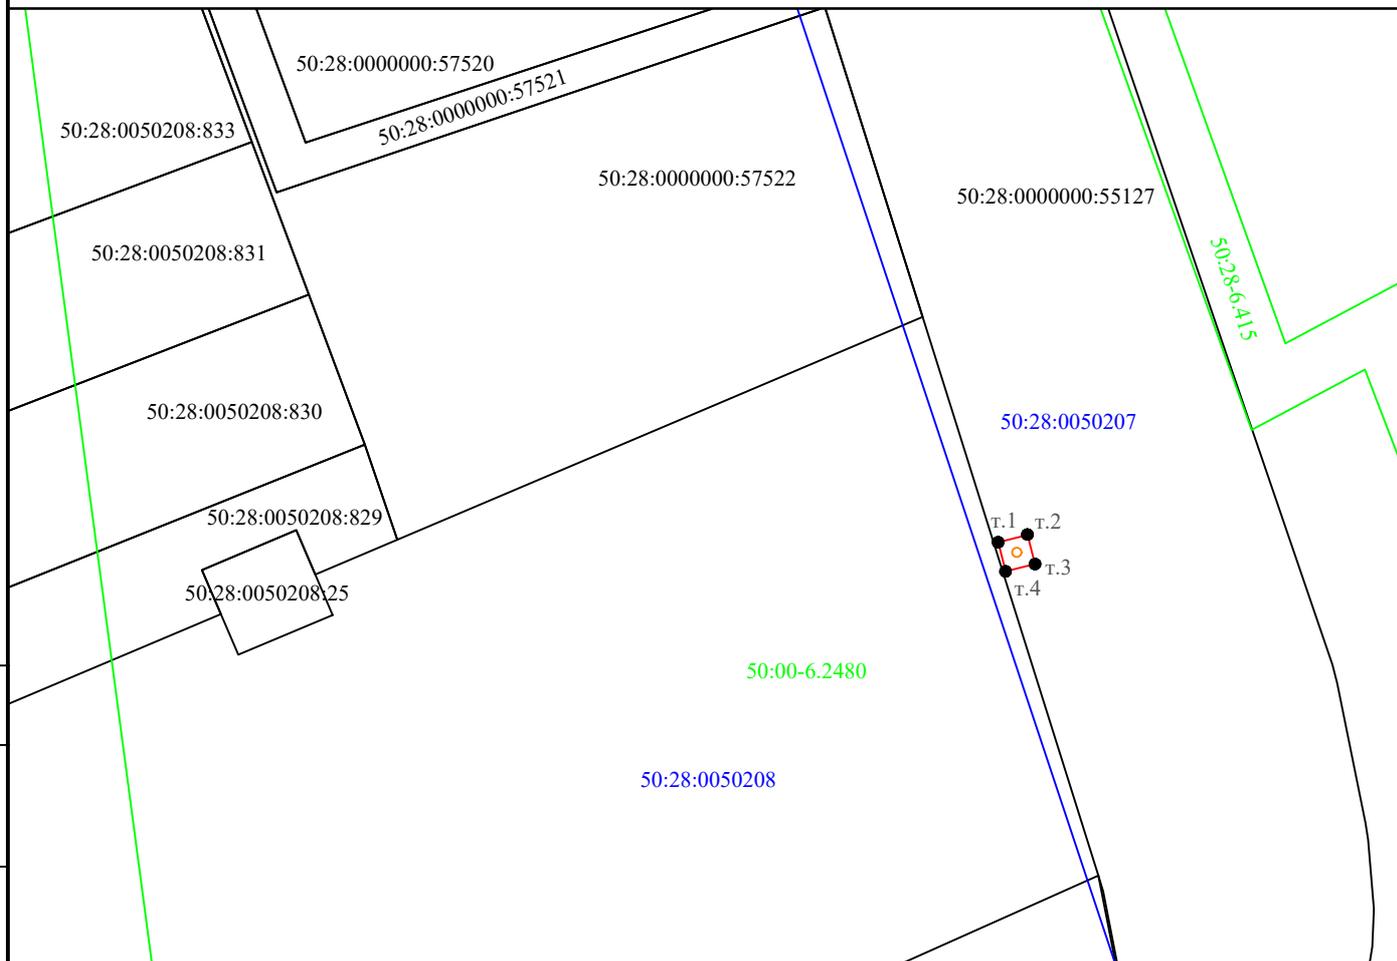

Масштаб 1:500
Кадастровый квартал
50:28:0050208

Условные графические обозначения

- | | | |
|------------------|---|-------------------------------------------------------|
| 50:28:0050208 | - | кадастровый квартал |
| — | - | граница публичного сервитута |
| ○ | - | проектное местоположение инженерного сооружения |
| — | - | границы земельных участков, учтенных в ЕГРН |
| 50:28:0050208:25 | - | кадастровый номер земельных участков, учтенных в ЕГРН |
| т.1 ● | - | характерная точка публичного сервитута |
| 50:00-6.2480 | - | обозначение зоуит |
| — | - | граница зоуит |

СОГЛАСОВАНО

Взам. инв. №

Подп. и дата

Инв. № подл.