
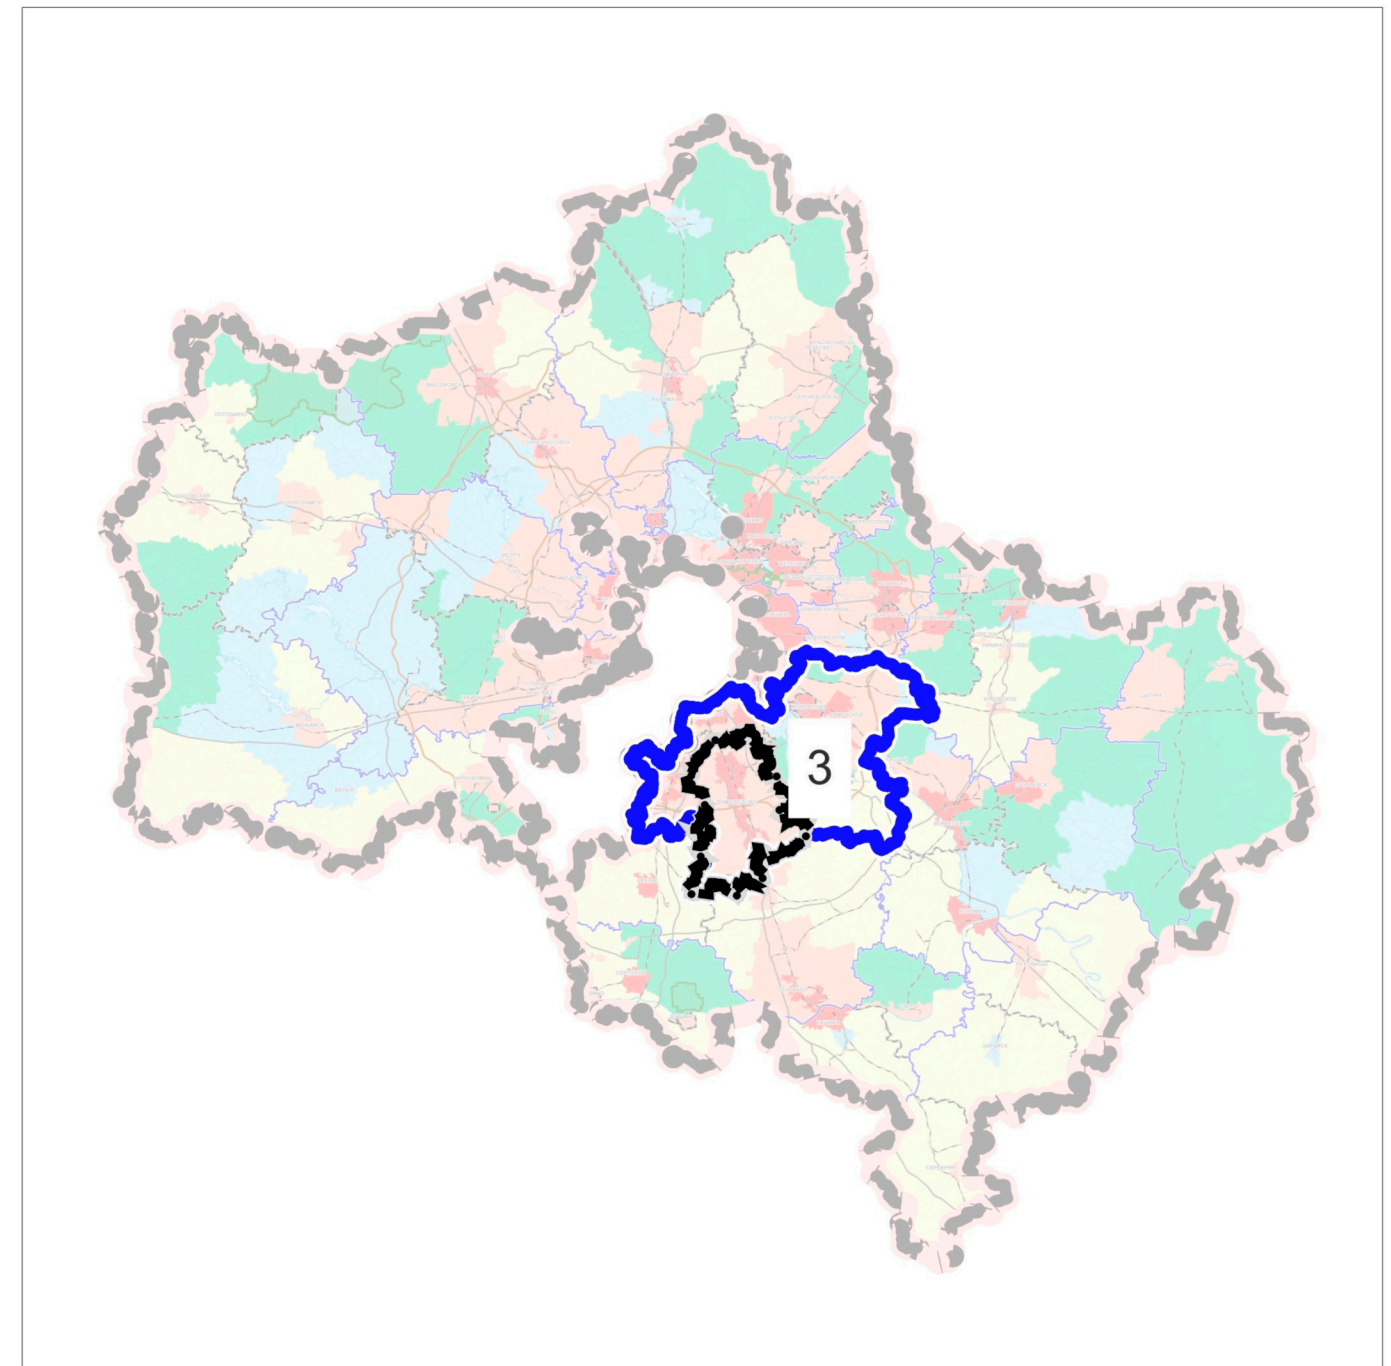


ВНЕСЕНИЕ ИЗМЕНЕНИЙ В ГЕНЕРАЛЬНЫЙ ПЛАН ГОРОДСКОЙ ОКРУГ ДОМОДЕДОВО МОСКОВСКОЙ ОБЛАСТИ ПРИМЕНИТЕЛЬНО К ЧАСТИ НАСЕЛЕННОГО ПУНКТА Г. ДОМОДЕДОВО

КАРТА РАЗМЕЩЕНИЯ МУНИЦИПАЛЬНОГО ОБРАЗОВАНИЯ В УСТОЙЧИВОЙ СИСТЕМЕ РАССЕЛЕНИЯ МОСКОВСКОЙ ОБЛАСТИ

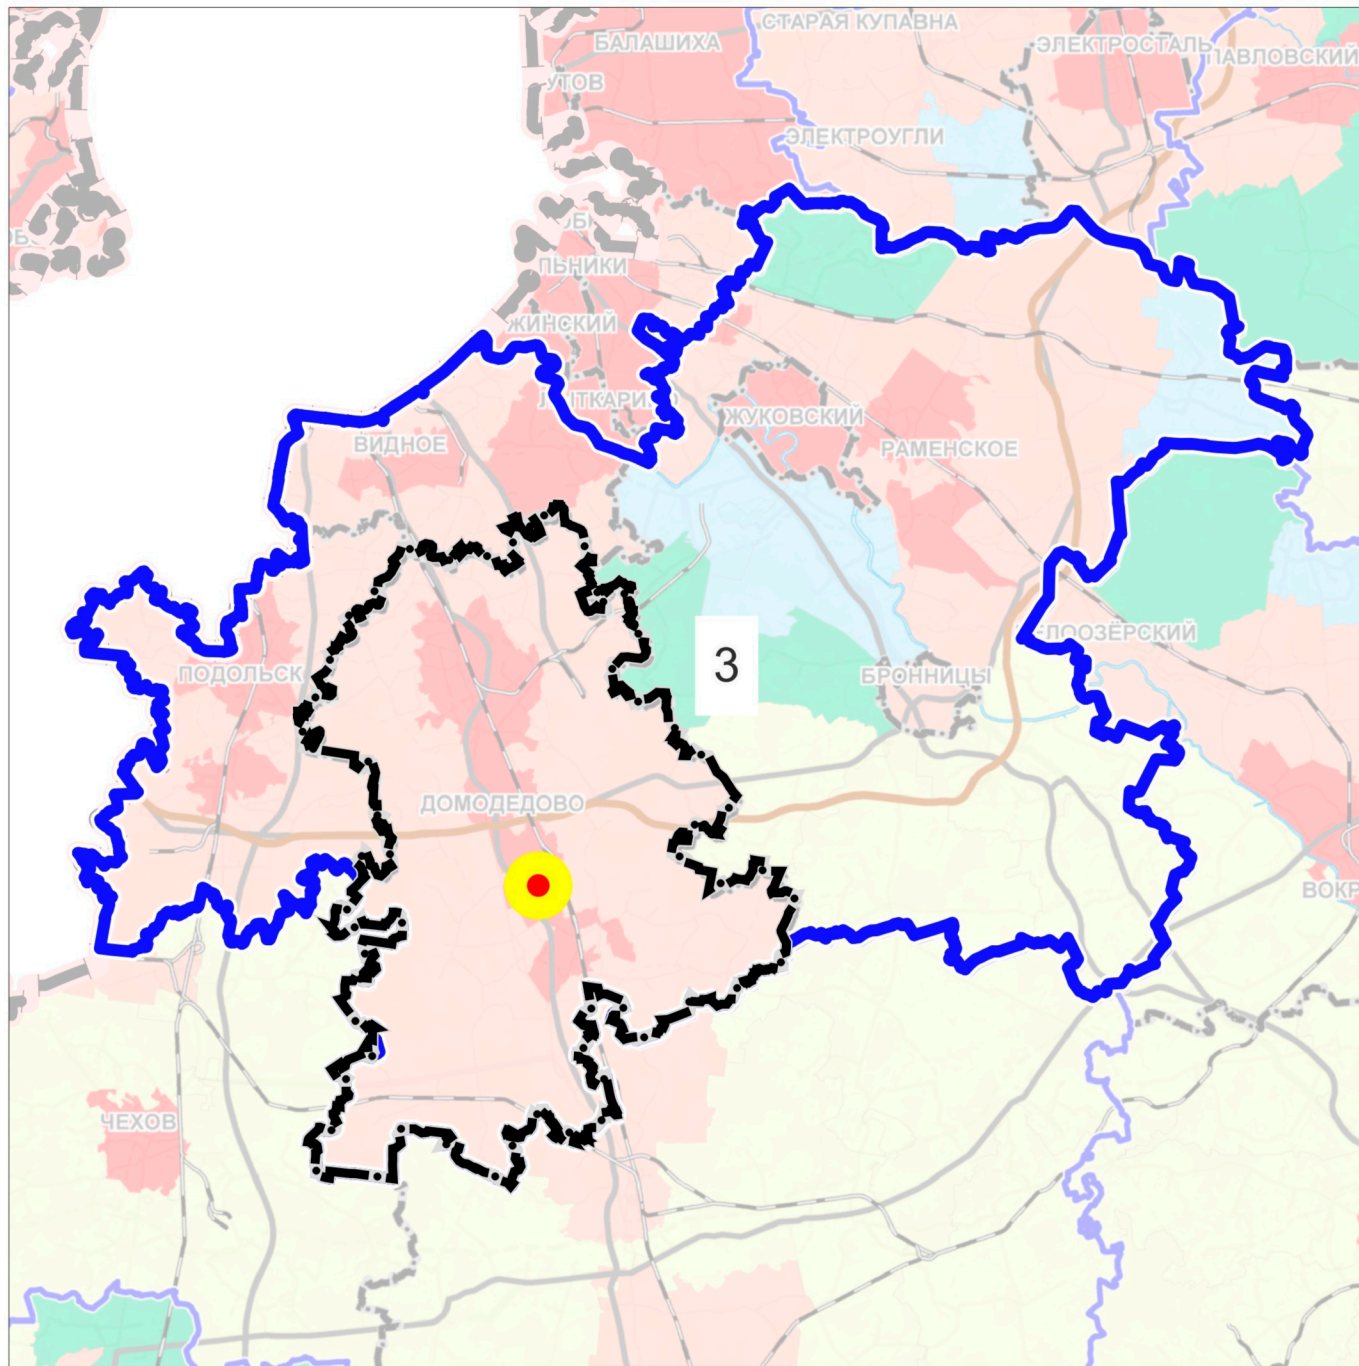

3 УСТОЙЧИВАЯ СИСТЕМА РАССЕЛЕНИЯ
ВИДНОВСКО-ПОДОЛЬСКО-РАМЕНСКАЯ

МОДЕЛИ ПЛАНИРОВОЧНОЙ
ОРГАНИЗАЦИИ ТЕРРИТОРИИ

- Урбанизированная
- Субурбанизированная
- Аграрная
- Рекреационная
- Природно-рекреационная
- ЦКАД

ГРАНИЦЫ



устойчивой системы расселения



городского округа Домодедово
Московской области

ТЕРРИТОРИИ



разработки проекта

Должность	ФИО	Подпись	Дата	Договор № БД-24-001 от 13.03.2024			
Руководитель ЦОГД	П.С. Богачев			Московская область, городской округ Домодедово			
Начальник отдела ПГП ЦОГД	Макаров Н.В.						
ГАП	Гордюхина И.В.						
Вед. инженер	Крайникова Н.С.						
				Внесение изменений в генеральный план городской округ Домодедово Московской области применительно к части населенного пункта г. Домодедово	Стадия	Лист	Листов
						1	8
Проверил	Макаров Н.В.			Карта размещения муниципального образования в устойчивой системе расселения Московской области			НИИПИ градостроительства ГАУ МО «НИИПИ градостроительства»