


**ВНЕСЕНИЕ ИЗМЕНЕНИЙ В ГЕНЕРАЛЬНЫЙ ПЛАН ГОРОДСКОГО ОКРУГА ДОМОДЕДОВО МОСКОВСКОЙ ОБЛАСТИ
ПРИМЕНИТЕЛЬНО К ЧАСТИ НАСЕЛЁННОГО ПУНКТА Г. ДОМОДЕДОВО**

КАРТА ФУНКЦИОНАЛЬНЫХ ЗОН МУНИЦИПАЛЬНОГО ОБРАЗОВАНИЯ

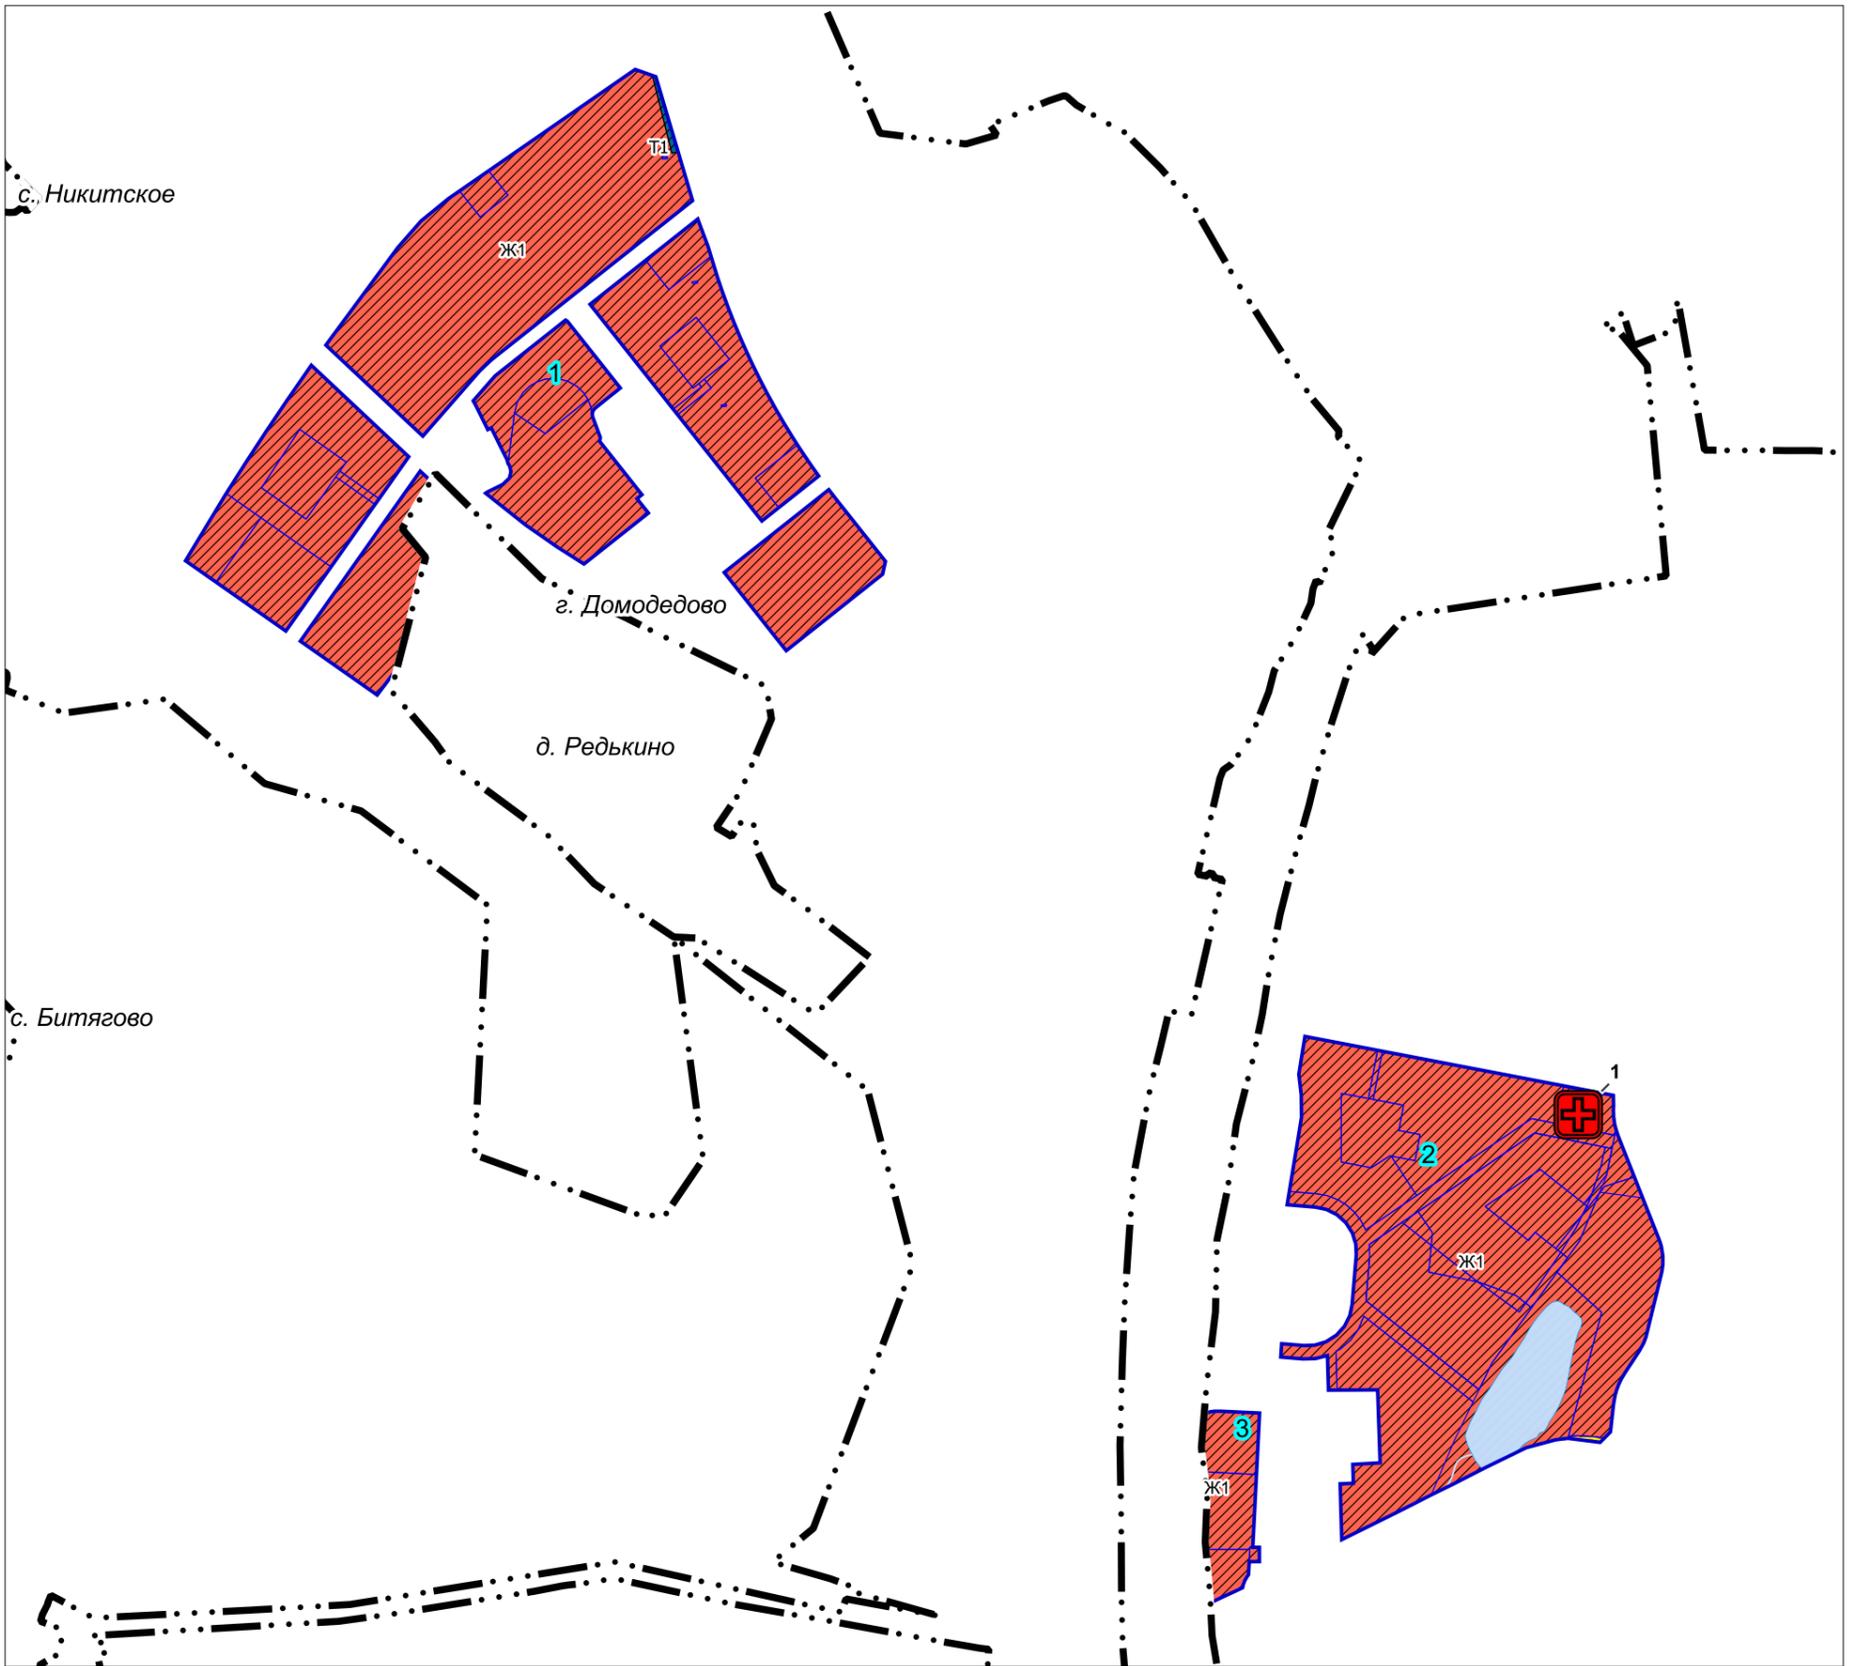

УСЛОВНЫЕ ОБОЗНАЧЕНИЯ

Границы
населенных пунктов (утверждены решением Совета депутатов городского округа Домодедово Московской области от 14.07.2023 № 1-4/1346)

разработки генерального плана

земельных участков, поставленных на кадастровый учет

Функциональные зоны

Ж1
Зона застройки многоквартирными жилыми домами

Т1
Зона объектов автомобильного транспорта

Планируемые функциональные зоны

1
Номер мероприятия планируемых функциональных зон

Поверхностные водные объекты *

Водоток (река, ручей, канал)

Земли, покрытые поверхностными водами

* Отображены в информационных целях, не являются предметом утверждения генерального плана.

Объекты федерального значения, объекты регионального значения, объекты местного значения **

планируемые

региональное значение

Лечебно-профилактическая медицинская организация, оказывающая медицинскую помощь в амбулаторных условиях и (или) в условиях дневного стационара

** Планируемые объекты федерального и регионального значения приводятся для информационной целостности документа и не являются предметом утверждения настоящего генерального плана

Объекты транспортной инфраструктуры

Автомобильные дороги регионального и межмуниципального значения **

реконструируемые

Должность	ФИО	Подпись	Дата	Договор от 15.04.2024 № СЗНД1-24-001			
Руководитель ЦОГД	П.С. Богачев			Московская область, городской округ Домодедово			
Начальник отдела ПГП ЦОГД	Макаров Н.В.						
ГАП	Гордохина И.В.						
Вед. инженер	Крайникова Н.С.						
				Внесение изменений в генеральный план городского округа Домодедово Московской области применительно к части населённого пункта г. Домодедово	Стадия	Лист	Листов
						2	2
Проверил	Н.В. Макаров			Карта функциональных зон муниципального образования	НИИПИ градостроительства ГАУ МО «НИИПИ градостроительства»		
				Масштаб 1:10000			