

**ВНЕСЕНИЕ ИЗМЕНЕНИЙ В ГЕНЕРАЛЬНЫЙ ПЛАН ГОРОДСКОЙ ОКРУГ ДОМОДЕДОВО МОСКОВСКОЙ ОБЛАСТИ ПРИМЕНИТЕЛЬНО К ЧАСТИ НАСЕЛЕННОГО ПУНКТА Г. ДОМОДЕДОВО**

**КАРТА ГРАНИЦ НАСЕЛЁННЫХ ПУНКТОВ, ВХОДЯЩИХ В СОСТАВ МУНИЦИПАЛЬНОГО ОБРАЗОВАНИЯ**

**УСЛОВНЫЕ ОБОЗНАЧЕНИЯ**

**Границы**



населенных пунктов (утверждены решением Совета депутатов городского округа Домодедово Московской области от 14.07.2023 № 1-4/1346)



разработки генерального плана



земельных участков, поставленных на кадастровый учет

**Функциональные зоны**



Зона застройки индивидуальными и блокированными жилыми домами





Зона сельскохозяйственного назначения (сельскохозяйственные угодья, сельскохозяйственное производство)



Планируемые функциональные зоны

ИЗМЕНЕНИЕ ГРАНИЦЫ Г. ДОМОДЕДОВО НЕ ПРЕДУСМОТРЕНО

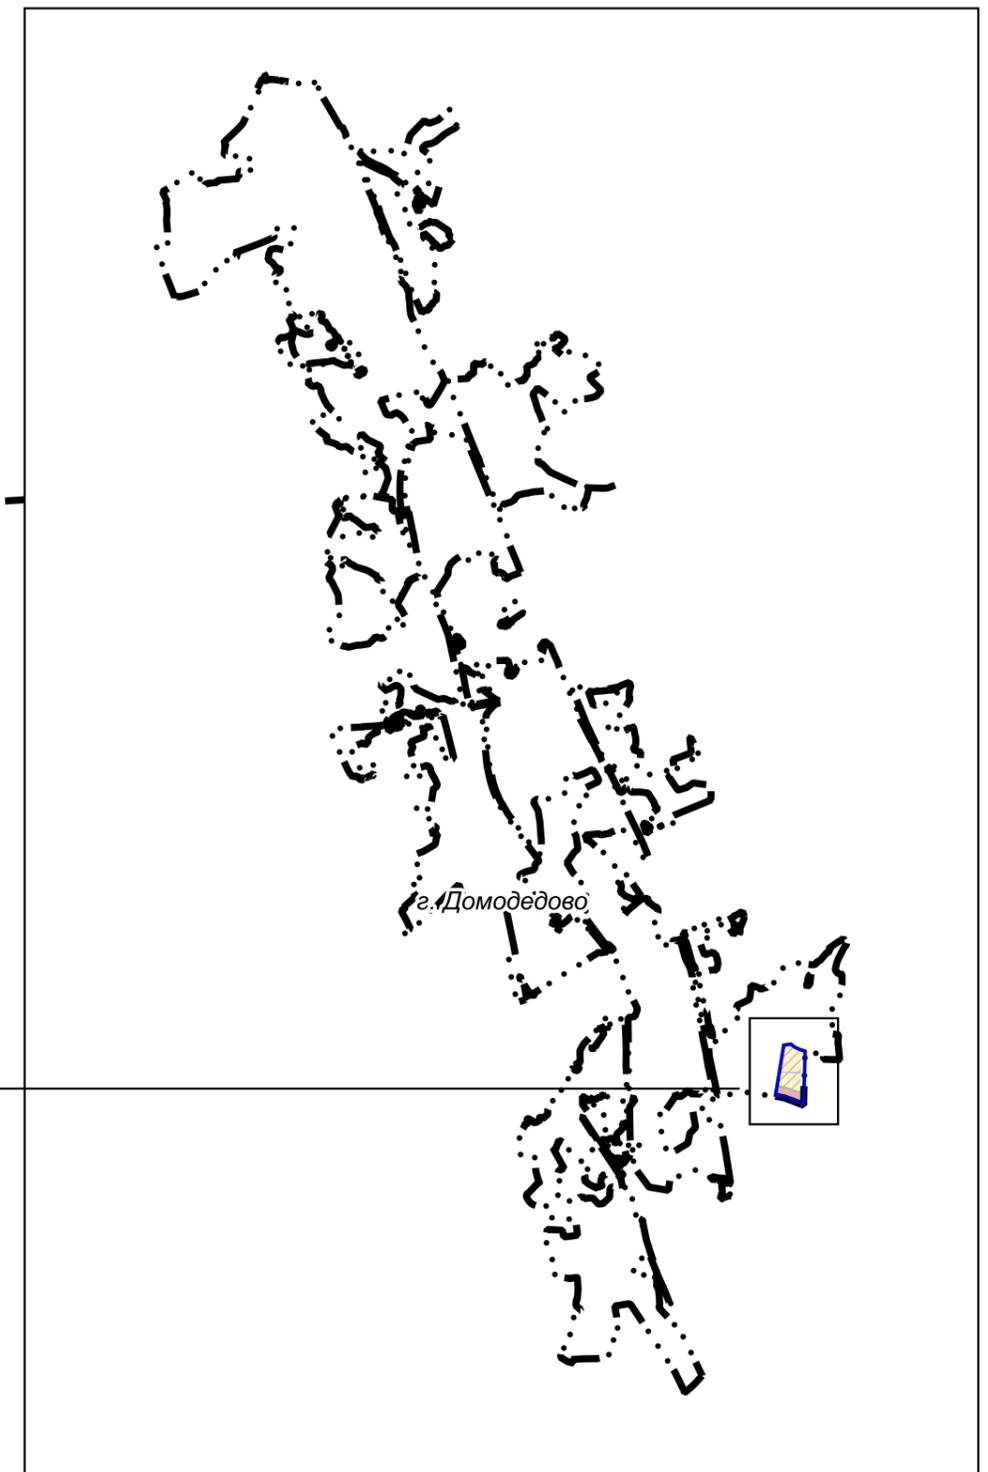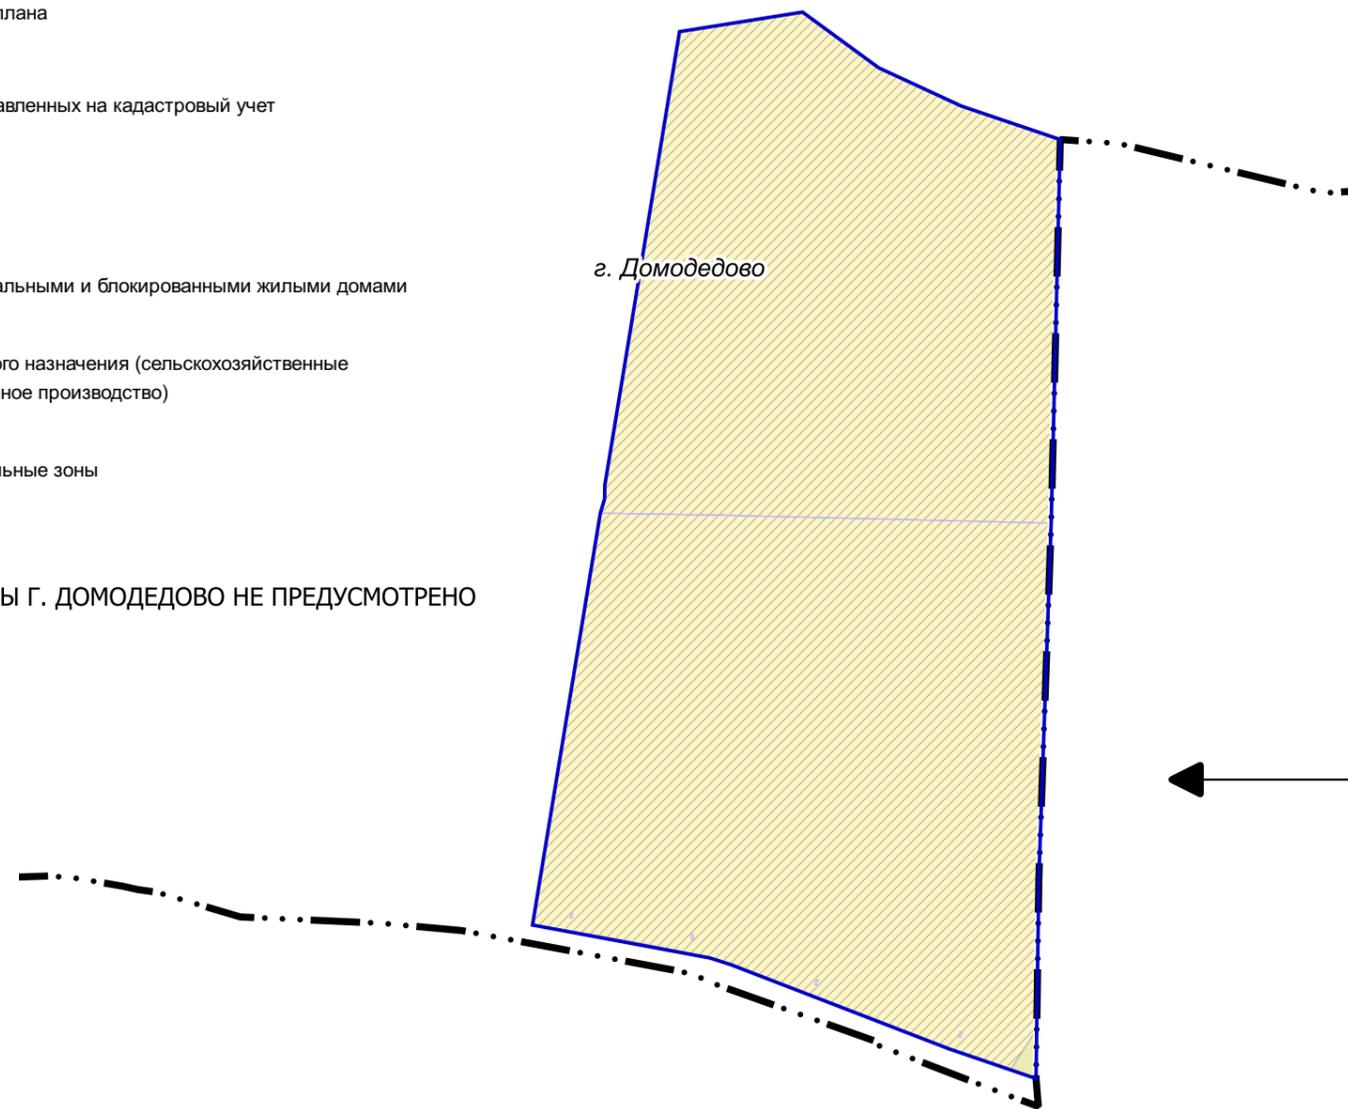

Должность	ФИО	Подпись	Дата	Договор от 03.09.2024 № 234-2024			
Руководитель МГП	Богачев П.С.			Московская область, городской округ Домодедово			
Зам. начальника отдела 3 МГП	Макаров Н.В.						
ГАП отдела № 3 МГП	Гордюхина И.В.						
Вед. инженер	Крайникова Н.С.						
				Внесение изменений в генеральный план городского округа Домодедово Московской области применительно к части населенного пункта г. Домодедово	Стадия	Лист	Листов
						1	2
				Карта границ населённых пунктов, входящих в состав муниципального образования Масштаб 1:10000	НИИПИ градостроительства <b>ГАУ МО «НИИПИ градостроительства»</b>		
Проверил	Н.В. Макаров						