

Схема расположения публичного сервитута


Условные знаки:

-  -проектные границы публичного сервитута
-  - обозначение участков публичного сервитута
-  - характерные точки проектной границы публичного сервитута
-  -проектное местоположение инженерного сооружения (трансформаторная подстанция)
-  -границы земельных участков по сведениям ЕГРН
-  -границы здания по сведениям ЕГРН
-  -границы кадастровых кварталов
-  - номер кадастрового квартала
-  - Зона публичного сервитута
-  -границы д. Ртищево

50:28:0000000:56771 - кадастровые номера земельных участков по сведениям
50:28:0100432:382 из ЕГРН, которые пересекают публичный сервитут

Координаты к схеме

Условный номер земельного участка :ЗУ1		
Площадь земельного участка 406 м²		
№п/п	Координаты, м	
	X	Y
1	406769.60	2213058.06
2	406768.74	2213060.59
3	406768.53	2213061.56
4	406767.54	2213062.90
5	406766.58	2213064.07
6	406765.43	2213065.12
7	406764.16	2213065.95
8	406762.72	2213066.60
9	406761.19	2213067.02
10	406759.67	2213067.19
11	406758.11	2213067.12
12	406757.04	2213066.93
13	406756.23	2213066.70
14	406754.02	2213065.94
15	406753.09	2213065.58
16	406751.72	2213064.81
17	406750.50	2213063.87
18	406749.46	2213062.76
19	406748.55	2213061.42
20	406747.90	2213060.06
21	406747.47	2213058.61
22	406747.26	2213057.07
23	406747.29	2213055.54
24	406747.49	2213054.25
25	406747.80	2213053.22
26	406748.51	2213051.16
27	406748.91	2213050.16
28	406749.69	2213048.77
29	406750.64	2213047.60
30	406751.80	2213046.54
31	406753.08	2213045.68
32	406754.47	2213045.04
33	406755.97	2213044.62
34	406757.48	2213044.43
35	406759.07	2213044.48
36	406760.80	2213044.83
37	406763.44	2213045.73
38	406764.38	2213046.13
39	406765.72	2213046.91
40	406766.94	2213047.89
41	406767.98	2213049.06
42	406768.83	2213050.37
43	406769.47	2213051.83
44	406769.87	2213053.33
45	406770.03	2213054.85
46	406769.96	2213056.34
47	406769.82	2213057.21
1	406769.60	2213058.06

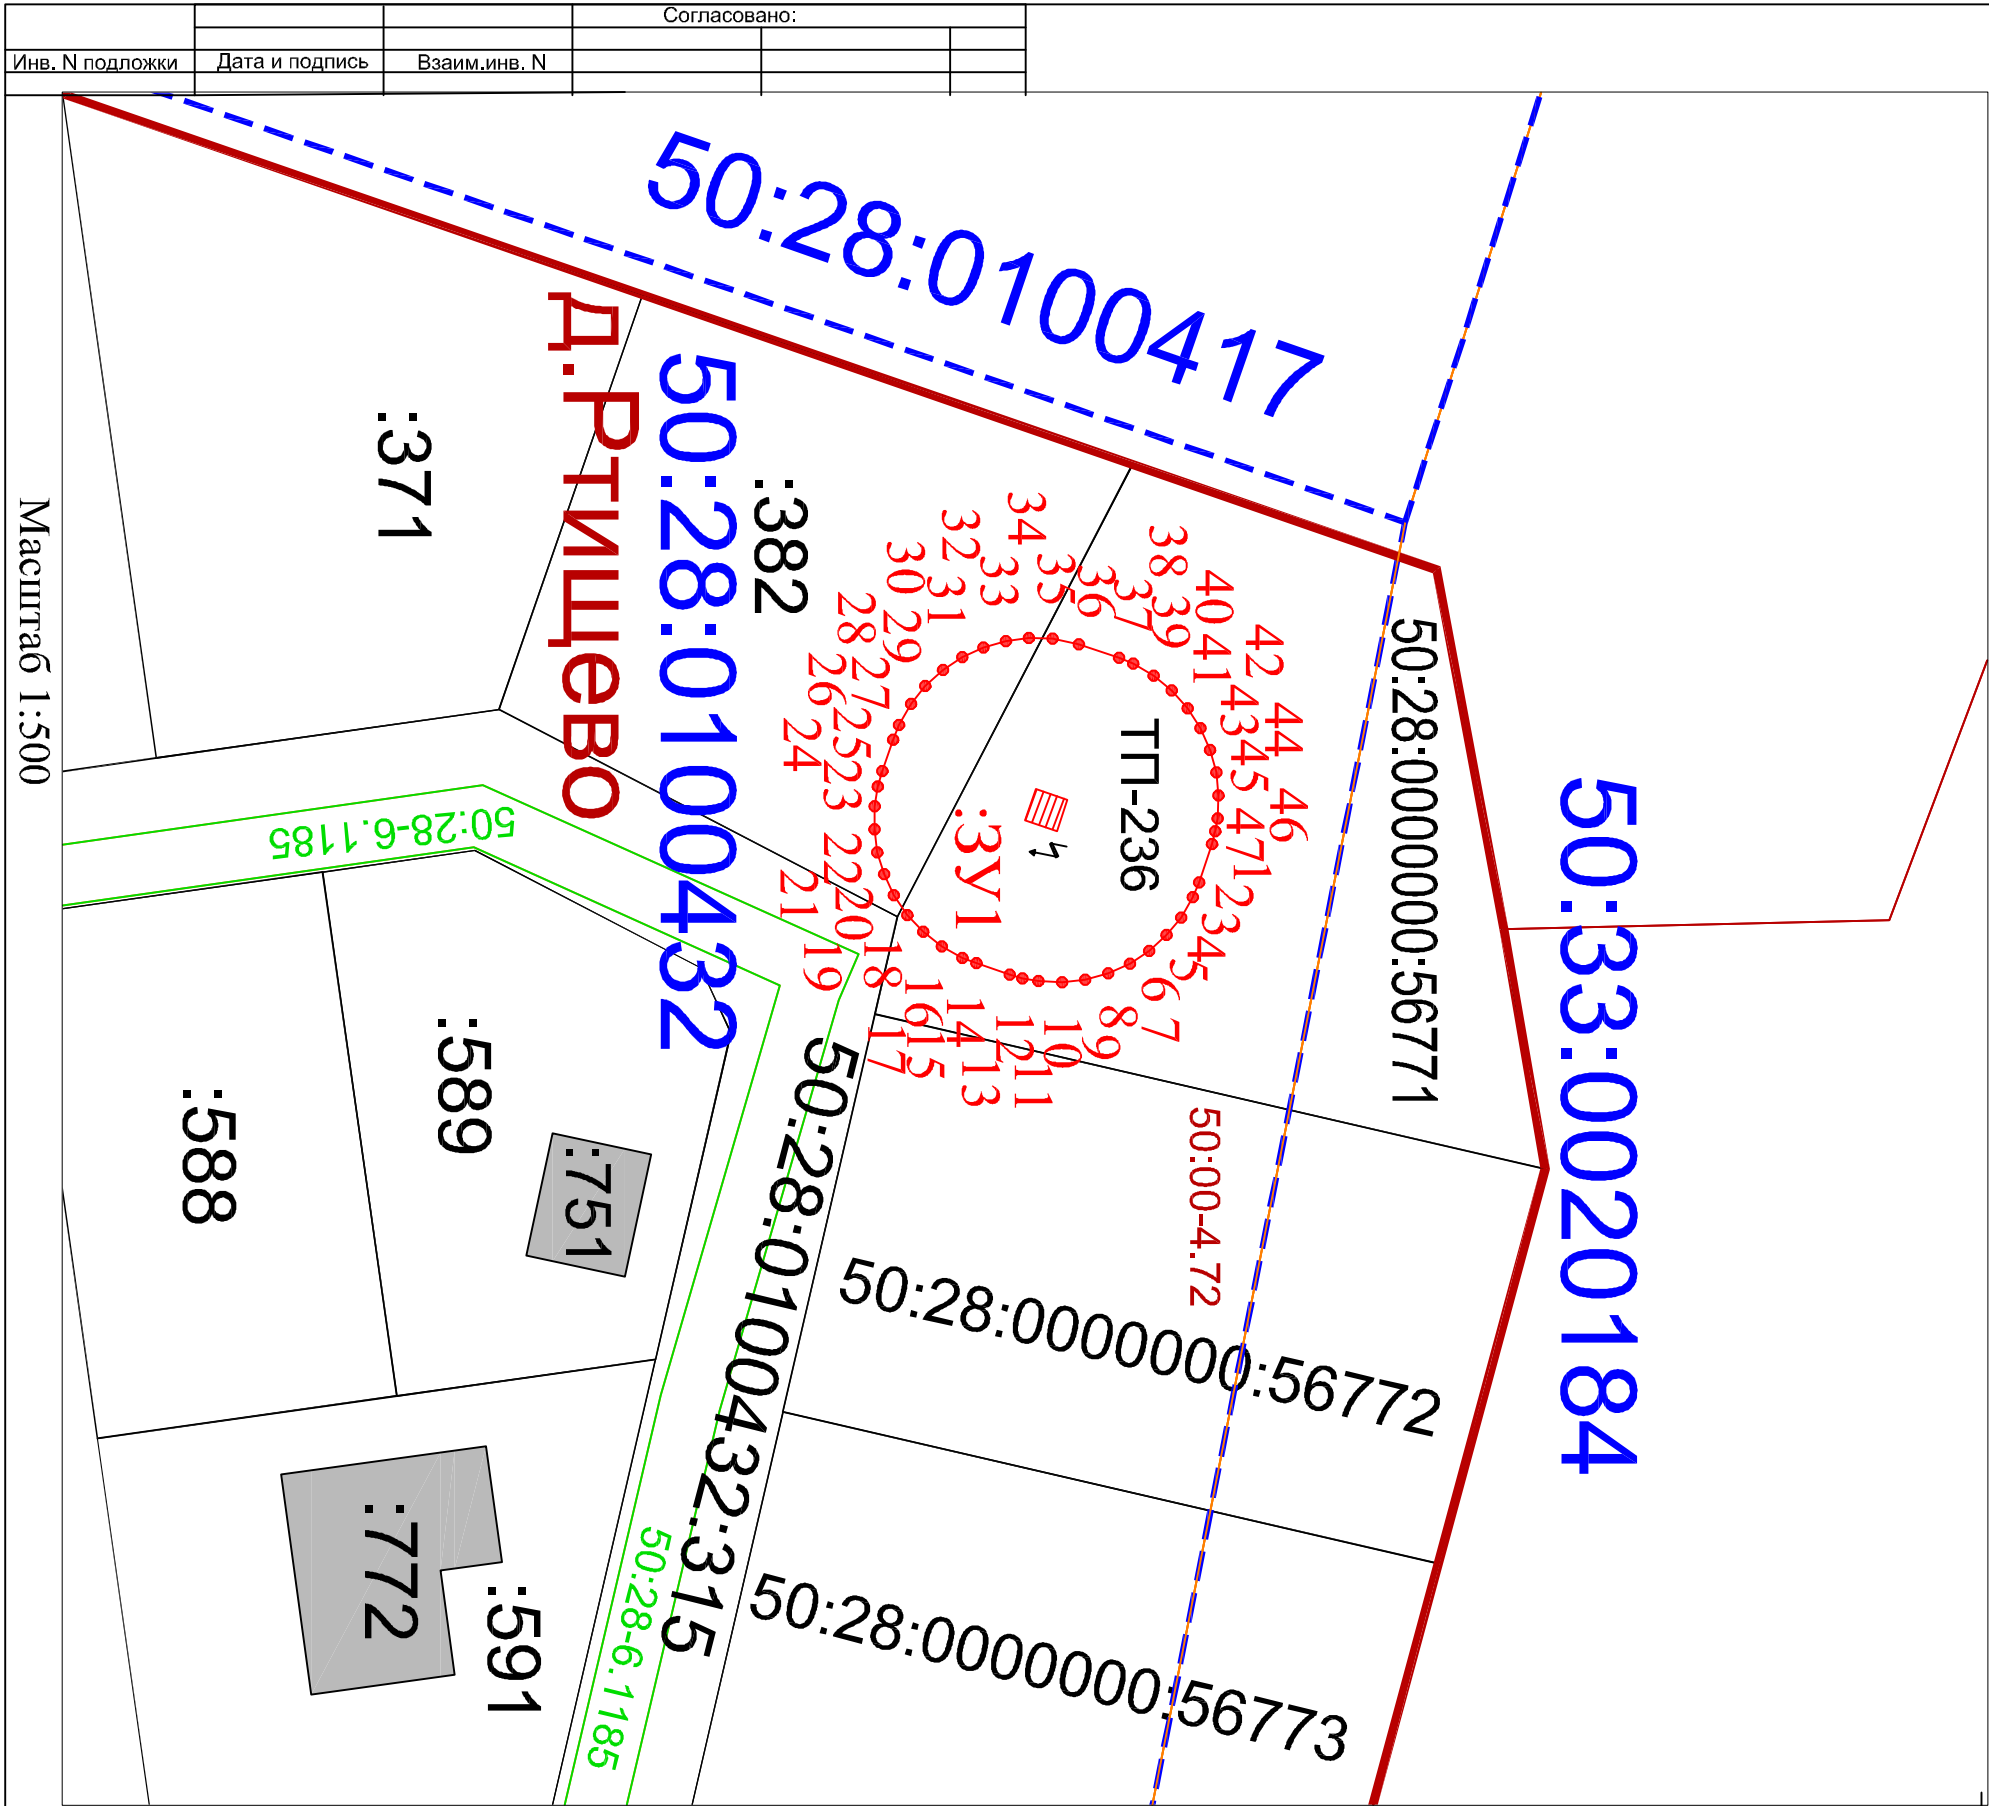

Согласовано:

Инв. N подложки	Дата и подпись	Взаим.инв. N			

Масштаб 1:500