


**ВНЕСЕНИЕ ИЗМЕНЕНИЙ В ГЕНЕРАЛЬНЫЙ ПЛАН ГОРОДСКОГО ОКРУГА ДОМОДЕДОВО МОСКОВСКОЙ ОБЛАСТИ
ПРИМЕНИТЕЛЬНО К ЧАСТИ НАСЕЛЁННОГО ПУНКТА Г. ДОМОДЕДОВО**

КАРТА СУЩЕСТВУЮЩЕГО ИСПОЛЬЗОВАНИЯ ТЕРРИТОРИИ В ГРАНИЦАХ МУНИЦИПАЛЬНОГО ОБРАЗОВАНИЯ

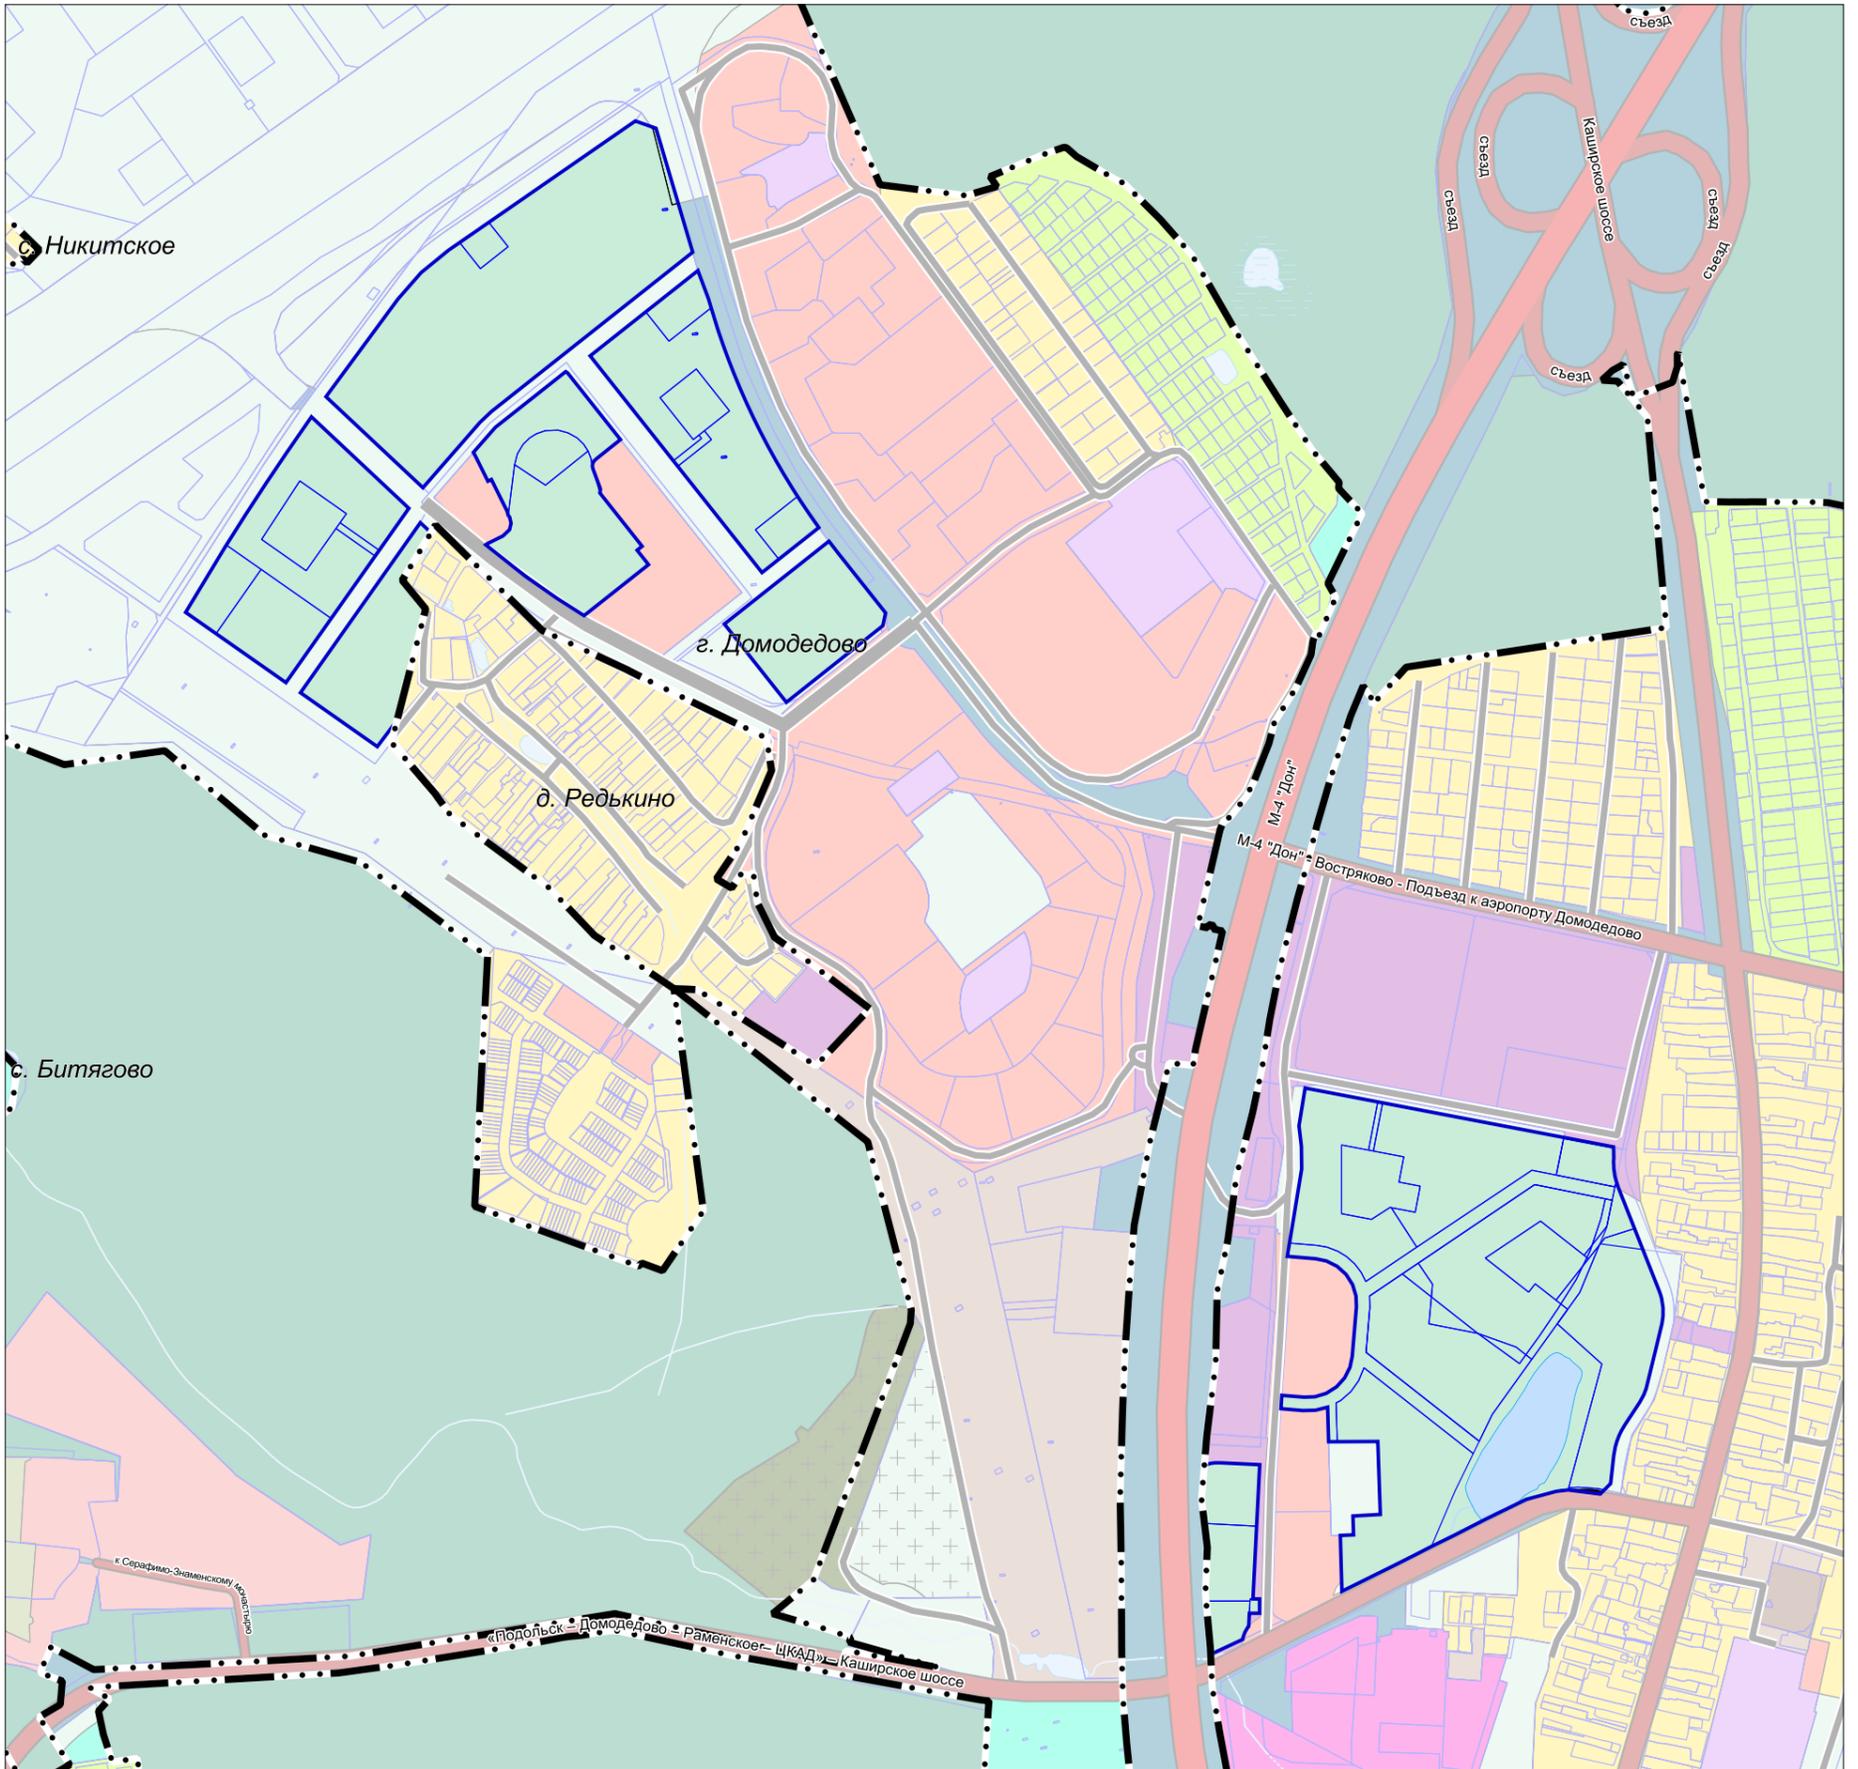

УСЛОВНЫЕ ОБОЗНАЧЕНИЯ

- Границы**
- населенных пунктов (утверждены решением Совета депутатов городского округа Домодедово Московской области от 14.07.2023 № 1-4/1346)
 - разработки генерального плана*
 - земельных участков, поставленных на кадастровый учет

- Территории**
- незастроенные, планируемые для строительства/реконструкции, застраиваемые в настоящее время

Поверхностные водные объекты **

- Водоток (река, ручей, канал)
- Земли, покрытые поверхностными водами

* Территории и объекты вне границ разработки отображены в информационных целях и не являются предметом утверждения настоящего генерального плана

** Отображены в информационных целях, не являются предметом утверждения генерального плана.

Должность	ФИО	Подпись	Дата	Договор от 15.04.2024 № СЗНД1-24-001			
Руководитель ЦОГД	П.С. Богачев			Московская область, городской округ Домодедово			
Начальник отдела ПГП ЦОГД	Макаров Н.В.						
ГАП	Гордихина И.В.						
Вед. инженер	Крайникова Н.С.						
				Проект «Внесение изменений в генеральный план городского округа Домодедово Московской области применительно к части населённого пункта г. Домодедово»	Стадия	Лист	Листов
						2	8
Проверил	Макаров Н.В.			Карта существующего использования территории в границах муниципального образования Масштаб 1:10000	НИИПИ градостроительства ГАУ МО «НИИПИ градостроительства»		