

Графическое описание местоположения границ публичного сервитута
 в отношении земель и земельных участков в целях эксплуатации существующего объекта
 электросетевого хозяйства регионального значения - ВЛ 35 кВ "Новодомодедово-
 Елизарово" с отп. на ПС №137 "Домодедово", входящая в состав электросетевого
 комплекса «Подстанция 110 кВ "Новодомодедово" (ПС №320) с линиями
 электропередачи» с кадастровым номером 50:28:0000000:41642

Раздел 1

Сведения об объекте		
№ п/п	Характеристики объекта	Описание характеристик
1	2	3
1	Местоположение объекта	Московская область, городской округ Домодедово, город Домодедово, село Константиново, деревня Овчинки, поселок государственного племенного завода "Константиново", с. Никитское, поселок санатория "Подмосковье", д. Артемьево, с. Красный Путь
2	Площадь объекта +/- величина погрешности определения площади (Р +/- ΔР)	930642 м ² +/- 193 м ²
3	Иные характеристики объекта	Публичный сервитут в целях эксплуатации существующего объекта электросетевого хозяйства регионального значения - ВЛ 35 кВ "Новодомодедово-Елизарово" с отп. на ПС №137 "Домодедово", входящая в состав электросетевого комплекса «Подстанция 110 кВ "Новодомодедово" (ПС №320) с линиями электропередачи» с кадастровым номером 50:28:0000000:41642 сроком действия 49 лет в интересах ПАО «Россети Московский регион»; ИНН: 5036065113; ОГРН: 1057746555811; адрес: 115114, г. Москва, пр-д 2-й Павелецкий, д. 3, стр. 2; телефон: +7(495)662-40-70; адрес электронной почты: client@rossetimr.ru

Местоположение публичного сервитута: Московская область, городской округ Домодедово, город Домодедово, село Константиново, деревня Овчинки, поселок государственного племенного завода "Константиново", с. Никитское, поселок санатория "Подмосковье", д. Артемьево, с. Красный Путь			
Система координат		МСК-50, зона 2	
Метод определения координат		Аналитический метод	
Обозначение характерных точек границ публичного сервитута	Координаты, м		
	X	Y	Средняя квадратическая погрешность положения характерных точек (M _t), м
1	2	3	4
1	433923.27	2202627.72	0.10
2	433918.56	2202616.67	0.10
3	433919.20	2202607.20	0.10
4	433975.69	2202520.64	0.10
5	433976.87	2202518.83	0.10
6	434020.22	2202455.46	0.10
7	434026.48	2202451.29	0.10
8	434497.50	2202366.34	0.10
9	434507.03	2202349.97	0.10
10	434520.71	2202275.21	0.10
11	434544.62	2202137.81	0.10
12	434579.19	2202029.03	0.10
13	434583.49	2202023.59	0.10
14	435195.93	2201651.03	0.10
15	435213.82	2201634.52	0.10
16	435161.37	2201579.25	0.10
17	434282.18	2200765.20	0.10
18	433517.32	2200049.65	0.10
19	433442.98	2200008.43	0.10
20	433439.71	2200006.14	0.10
21	433436.84	2200003.35	0.10
22	433393.86	2199938.80	0.10
23	431550.42	2200502.32	0.10
24	431523.95	2200485.49	0.10
25	431495.77	2200467.58	0.10
26	433403.10	2199883.79	0.10
27	433411.62	2199884.14	0.10
28	433419.07	2199888.28	0.10
29	433518.49	2199955.52	0.10
30	433521.35	2199958.31	0.10
31	433523.72	2199961.53	0.10
32	433552.13	2200014.58	0.10
33	434878.00	2201260.58	0.10
34	435201.66	2201564.11	0.10
35	435264.06	2201623.21	0.10
36	435266.01	2201631.51	0.10
37	435264.03	2201639.80	0.10
38	435199.83	2201685.98	0.10
39	434606.79	2202046.37	0.10
40	434575.31	2202147.03	0.10
41	434551.73	2202281.67	0.10
42	434526.30	2202390.66	0.10
43	434520.86	2202397.23	0.10
44	434513.05	2202400.66	0.10
45	434044.52	2202485.05	0.10
46	434010.38	2202540.69	0.10
47	433967.04	2202605.25	0.10
48	433959.32	2202600.01	0.10
49	433955.94	2202598.29	0.10
50	433951.82	2202597.41	0.10
51	433947.75	2202597.73	0.10
52	433944.09	2202599.02	0.10
53	433940.83	2202601.25	0.10
54	433938.22	2202604.33	0.10
1	433923.27	2202627.72	0.10

1	2	3	4
55	431525.23	2200510.02	0.10
56	430384.44	2200858.76	0.10
57	429834.86	2201862.74	0.10
58	429818.78	2201821.04	0.10
59	429813.65	2201804.06	0.10
60	430349.56	2200820.45	0.10
61	430356.92	2200816.15	0.10
62	431470.39	2200475.35	0.10
63	431479.14	2200480.73	0.10
64	431513.22	2200502.37	0.10
55	431525.23	2200510.02	0.10
65	429802.85	2201823.87	0.10
66	429803.41	2201825.79	0.10
67	429818.96	2201868.37	0.10
68	429781.99	2201862.16	0.10
65	429802.85	2201823.87	0.10
69	429820.20	2201871.84	0.10
70	429821.69	2201875.99	0.10
71	429824.38	2201881.89	0.10
72	429683.61	2202139.04	0.10
73	429644.85	2202209.85	0.10
74	429669.03	2202134.47	0.10
75	429604.54	2202248.55	0.10
76	429595.46	2202263.13	0.10
77	429565.80	2202310.75	0.10
78	429548.53	2202342.07	0.10
79	429538.75	2202361.27	0.10
80	429542.02	2202365.93	0.10
81	429552.35	2202378.84	0.10
82	429486.42	2202499.28	0.10
83	429596.94	2203012.27	0.10
84	429593.92	2203020.25	0.10
85	428332.39	2204890.45	0.10
86	428324.85	2204894.44	0.10
87	428246.28	2204912.95	0.10
88	428051.74	2204958.97	0.10
89	427880.63	2204998.99	0.10
90	427734.74	2205033.34	0.10
91	427609.27	2205062.19	0.10
92	427610.10	2205055.74	0.10
93	427613.95	2205050.42	0.10
94	427613.47	2205043.19	0.10
95	427610.18	2205039.60	0.10
96	427610.77	2205031.05	0.10
97	427611.21	2205027.41	0.10
98	427697.38	2205007.59	0.10
99	427700.93	2205006.82	0.10
100	427727.07	2205000.76	0.10
101	427872.90	2204966.43	0.10
102	428044.03	2204926.38	0.10
103	428238.94	2204880.55	0.10
104	428287.31	2204869.13	0.10
105	429546.11	2203004.57	0.10
106	429438.50	2202496.68	0.10
107	429440.75	2202488.46	0.10
108	429646.14	2202111.49	0.10
109	429780.31	2201865.23	0.10
69	429820.20	2201871.84	0.10
110	429634.21	2202229.29	0.10
111	429608.57	2202276.13	0.10
112	429596.09	2202263.51	0.10

1	2	3	4
113	429600.63	2202257.58	0.10
114	429620.55	2202234.04	0.10
110	429634.21	2202229.29	0.10
115	427600.26	2205064.26	0.10
116	427540.64	2205077.97	0.10
117	427333.38	2205128.99	0.10
118	426740.50	2205265.31	0.10
119	426564.44	2205305.33	0.10
120	426422.25	2205338.10	0.10
121	426227.62	2205383.66	0.10
122	426033.33	2205429.05	0.10
123	425877.69	2205465.22	0.10
124	425748.03	2205495.44	0.10
125	425707.07	2205504.99	0.10
126	425662.33	2205515.42	0.10
127	425599.76	2205530.54	0.10
128	425584.38	2205499.40	0.10
129	425654.65	2205482.56	0.10
130	425870.04	2205432.26	0.10
131	426025.67	2205396.12	0.10
132	426219.80	2205351.03	0.10
133	426414.70	2205305.56	0.10
134	426556.98	2205272.75	0.10
135	426722.31	2205234.42	0.10
136	427349.22	2205089.22	0.10
137	427532.88	2205045.43	0.10
138	427602.57	2205029.42	0.10
139	427602.50	2205030.06	0.10
140	427601.27	2205040.23	0.10
115	427600.26	2205064.26	0.10
141	425584.04	2205534.32	0.10
142	425559.07	2205540.39	0.10
143	425365.76	2205585.41	0.10
144	425180.78	2205628.43	0.10
145	425005.91	2205668.90	0.10
146	424821.21	2205712.01	0.10
147	424641.35	2205754.13	0.10
148	424446.44	2205799.15	0.10
149	424276.64	2205838.73	0.10
150	424082.01	2205883.94	0.10
151	423926.57	2205920.08	0.10
152	423745.94	2205962.15	0.10
153	423559.73	2206005.50	0.10
154	423371.94	2206048.97	0.10
155	423184.93	2206092.73	0.10
156	422996.70	2206136.57	0.10
157	422808.33	2206180.43	0.10
158	422620.21	2206224.19	0.10
159	422474.88	2206259.92	0.10
160	422475.12	2206261.03	0.10
161	422489.82	2206329.79	0.10
162	422482.91	2206406.23	0.10
163	422449.59	2206613.24	0.10
164	422453.67	2206645.41	0.10
165	422467.99	2206734.88	0.10
166	422482.53	2206740.62	0.10
167	422514.60	2206742.81	0.10
168	422550.58	2206742.82	0.10
169	422613.59	2206770.76	0.10
170	422636.72	2206844.91	0.10
171	422644.08	2206870.77	0.10
172	422631.60	2206902.47	0.10
173	422630.29	2206950.49	0.10

1	2	3	4
174	422656.57	2207022.25	0.10
175	422767.83	2207089.09	0.10
176	422837.07	2207136.00	0.10
177	422999.70	2207189.02	0.10
178	422995.47	2207189.33	0.10
179	422990.11	2207187.99	0.10
180	422836.27	2207137.84	0.10
181	422766.73	2207090.76	0.10
182	422655.03	2207023.55	0.10
183	422628.29	2206950.64	0.10
184	422629.60	2206902.19	0.10
185	422641.98	2206870.66	0.10
186	422634.80	2206845.47	0.10
187	422611.95	2206772.22	0.10
188	422550.16	2206744.82	0.10
189	422514.57	2206744.81	0.10
190	422481.97	2206742.55	0.10
191	422466.18	2206736.23	0.10
192	422453.15	2206654.77	0.10
193	422450.98	2206638.94	0.10
194	422450.11	2206633.13	0.10
195	422447.58	2206613.10	0.10
196	422480.92	2206406.00	0.10
197	422487.80	2206329.91	0.10
198	422473.16	2206261.46	0.10
199	422472.90	2206260.29	0.10
200	422469.92	2206260.45	0.10
201	422467.89	2206260.56	0.10
202	422467.01	2206260.61	0.10
203	422462.19	2206259.77	0.10
204	422454.58	2206258.85	0.10
205	422448.42	2206254.29	0.10
206	422445.32	2206247.29	0.10
207	422449.37	2206234.46	0.10
208	422457.73	2206228.68	0.10
209	422465.20	2206224.92	0.10
210	422612.62	2206191.47	0.10
211	422800.73	2206147.54	0.10
212	422989.18	2206103.63	0.10
213	423177.33	2206059.96	0.10
214	423364.35	2206016.68	0.10
215	423552.00	2205972.47	0.10
216	423737.94	2205929.03	0.10
217	423918.79	2205887.15	0.10
218	424074.30	2205850.98	0.10
219	424268.90	2205805.61	0.10
220	424438.91	2205766.17	0.10
221	424633.63	2205721.10	0.10
222	424813.34	2205679.08	0.10
223	424998.48	2205636.01	0.10
224	425173.13	2205595.47	0.10
225	425358.04	2205552.54	0.10
226	425551.49	2205507.27	0.10
227	425570.11	2205502.81	0.10
228	425570.39	2205503.10	0.10
141	425584.04	2205534.32	0.10
229	423035.78	2207289.37	0.10
230	423037.93	2207313.31	0.10
231	422953.21	2207325.90	0.10
232	422953.71	2207324.84	0.10
233	422954.05	2207323.77	0.10
234	422983.47	2207319.39	0.10
235	422983.69	2207319.39	0.10
236	422983.80	2207319.34	0.10

1	2	3	4
237	423035.77	2207311.61	0.10
238	423033.78	2207289.55	0.10
229	423035.78	2207289.37	0.10
239	422914.42	2207331.67	0.10
240	422865.95	2207338.88	0.10
241	422865.82	2207336.88	0.10
242	422875.76	2207335.40	0.10
243	422903.10	2207331.98	0.10
244	422912.78	2207331.67	0.10
239	422914.42	2207331.67	0.10
245	422838.50	2207342.96	0.10
246	422836.85	2207343.21	0.10
247	422773.26	2207354.23	0.10
248	422772.50	2207352.37	0.10
249	422779.61	2207351.13	0.10
250	422779.92	2207352.22	0.10
251	422790.26	2207349.28	0.10
252	422836.52	2207341.23	0.10
253	422838.37	2207340.95	0.10
245	422838.50	2207342.96	0.10
254	422752.63	2207368.65	0.10
255	422730.22	2207385.07	0.10
256	422680.83	2207441.26	0.10
257	422664.28	2207472.79	0.10
258	422666.69	2207476.81	0.10
259	422669.50	2207483.94	0.10
260	422668.42	2207491.52	0.10
261	422668.93	2207499.30	0.10
262	422672.60	2207694.12	0.10
263	422675.88	2207885.67	0.10
264	422677.92	2208067.61	0.10
265	422685.51	2208248.93	0.10
266	422725.85	2208455.65	0.10
267	422762.42	2208634.53	0.10
268	422797.84	2208807.36	0.10
269	422833.06	2208979.50	0.10
270	422870.81	2209164.19	0.10
271	422880.50	2209211.24	0.10
272	422873.74	2209210.33	0.10
273	422870.72	2209203.54	0.10
274	422867.30	2209186.01	0.10
275	422860.80	2209161.85	0.10
276	422857.31	2209137.06	0.10
277	422850.20	2209112.99	0.10
278	422844.66	2209088.65	0.10
279	422839.70	2209064.15	0.10
280	422834.43	2209039.71	0.10
281	422829.34	2209015.23	0.10
282	422828.55	2209011.66	0.10
283	422826.53	2209002.87	0.10
284	422823.84	2208990.66	0.10
285	422818.47	2208966.21	0.10
286	422812.68	2208941.87	0.10
287	422807.61	2208917.35	0.10
288	422800.96	2208893.18	0.10
289	422796.48	2208875.09	0.10
290	422796.76	2208875.02	0.10
291	422791.12	2208847.12	0.10
292	422790.34	2208844.22	0.10
293	422784.25	2208819.94	0.10
294	422781.96	2208811.61	0.10
295	422777.47	2208811.61	0.10


1	2	3	4
296	422777.47	2208809.09	0.10
297	422781.27	2208809.09	0.10
298	422777.65	2208795.94	0.10
299	422773.89	2208771.32	0.10
300	422770.37	2208746.41	0.10
301	422766.09	2208721.66	0.10
302	422761.84	2208696.90	0.10
303	422756.72	2208672.29	0.10
304	422750.92	2208647.90	0.10
305	422748.89	2208639.14	0.10
306	422742.21	2208639.14	0.10
307	422742.21	2208636.62	0.10
308	422748.31	2208636.62	0.10
309	422747.42	2208632.77	0.10
310	422747.35	2208632.54	0.10
311	422742.29	2208616.71	0.10
312	422733.49	2208593.04	0.10
313	422725.17	2208569.27	0.10
314	422717.17	2208549.30	0.10
315	422715.78	2208545.82	0.10
316	422707.61	2208522.15	0.10
317	422703.94	2208511.18	0.10
318	422700.54	2208501.06	0.10
319	422692.63	2208462.39	0.10
320	422648.08	2208253.18	0.10
321	422647.93	2208068.24	0.10
322	422645.88	2207886.08	0.10
323	422642.60	2207694.63	0.10
324	422639.13	2207492.81	0.10
325	422639.05	2207491.16	0.10
326	422640.78	2207479.86	0.10
327	422645.98	2207473.41	0.10
328	422653.17	2207470.76	0.10
329	422660.73	2207472.00	0.10
330	422662.41	2207472.05	0.10
331	422679.19	2207440.09	0.10
332	422728.92	2207383.55	0.10
333	422751.83	2207366.79	0.10
254	422752.63	2207368.65	0.10
334	422819.74	2208980.28	0.10
335	422819.74	2208982.80	0.10
336	422812.74	2208982.80	0.10
337	422812.74	2208980.28	0.10
334	422819.74	2208980.28	0.10
338	422857.35	2209165.15	0.10
339	422857.35	2209167.67	0.10
340	422850.35	2209167.67	0.10
341	422850.35	2209165.15	0.10
338	422857.35	2209165.15	0.10
342	422882.31	2209219.97	0.10
343	422915.02	2209378.58	0.10
344	422920.16	2209403.59	0.10
345	422911.34	2209407.14	0.10
346	422911.23	2209406.83	0.10
347	422911.11	2209406.49	0.10
348	422906.88	2209382.10	0.10
349	422902.84	2209357.38	0.10
350	422898.24	2209332.73	0.10
351	422893.12	2209308.24	0.10
352	422888.23	2209283.78	0.10
353	422884.01	2209259.12	0.10
354	422880.84	2209242.42	0.10

1	2	3	4
355	422880.08	2209238.44	0.10
356	422882.16	2209221.00	0.10
342	422882.31	2209219.97	0.10
357	422901.87	2209380.32	0.10
358	422902.30	2209382.67	0.10
359	422898.90	2209383.51	0.10
360	422895.42	2209383.95	0.10
361	422894.99	2209381.60	0.10
362	422898.39	2209380.76	0.10
357	422901.87	2209380.32	0.10
363	422939.03	2209495.28	0.10
364	422951.42	2209555.41	0.10
365	422952.23	2209559.38	0.10
366	422949.66	2209557.32	0.10
367	422946.65	2209555.26	0.10
368	422943.47	2209553.45	0.10
369	422940.21	2209551.91	0.10
370	422938.19	2209551.07	0.10
371	422936.12	2209550.31	0.10
372	422934.03	2209549.67	0.10
373	422931.92	2209549.12	0.10
374	422929.85	2209548.68	0.10
375	422927.78	2209548.32	0.10
376	422926.39	2209548.13	0.10
377	422925.02	2209547.98	0.10
378	422924.69	2209547.95	0.10
379	422923.52	2209542.58	0.10
380	422914.67	2209546.56	0.10
381	422908.46	2209516.11	0.10
382	422909.42	2209507.35	0.10
363	422939.03	2209495.28	0.10
383	422893.19	2210030.43	0.10
384	422893.27	2210033.49	0.10
385	422892.98	2210041.29	0.10
386	422892.72	2210047.04	0.10
387	422892.21	2210057.78	0.10
388	422891.73	2210065.76	0.10
389	422891.16	2210074.47	0.10
390	422890.71	2210082.96	0.10
391	422889.95	2210089.77	0.10
392	422890.39	2210097.20	0.10
393	422890.71	2210102.99	0.10
394	422890.87	2210105.86	0.10
395	422891.20	2210112.46	0.10
396	422891.47	2210118.02	0.10
397	422891.84	2210125.41	0.10
398	422892.14	2210130.86	0.10
399	422892.61	2210138.82	0.10
400	422874.01	2210267.04	0.10
401	422870.35	2210278.38	0.10
402	422868.53	2210282.73	0.10
403	422867.99	2210287.00	0.10
404	422865.44	2210286.71	0.10
405	422864.48	2210291.29	0.10
406	422863.07	2210297.98	0.10
407	422861.18	2210306.36	0.10
408	422860.00	2210311.42	0.10
409	422859.16	2210314.99	0.10
410	422858.52	2210318.48	0.10
411	422857.72	2210323.46	0.10
412	422856.23	2210333.06	0.10
413	422855.24	2210339.52	0.10

1	2	3	4
414	422853.97	2210347.90	0.10
415	422853.24	2210353.25	0.10
416	422852.48	2210359.07	0.10
417	422852.09	2210362.00	0.10
418	422851.43	2210364.75	0.10
419	422849.02	2210372.70	0.10
420	422845.70	2210383.45	0.10
421	422844.38	2210388.01	0.10
422	422843.23	2210392.30	0.10
423	422840.96	2210400.94	0.10
424	422839.89	2210405.14	0.10
425	422838.77	2210409.94	0.10
426	422837.36	2210416.75	0.10
427	422836.66	2210420.27	0.10
428	422835.27	2210406.89	0.10
429	422849.53	2210339.49	0.10
430	422855.95	2210282.72	0.10
431	422863.45	2210245.20	0.10
432	422880.74	2210150.21	0.10
433	422889.81	2210085.17	0.10
383	422893.19	2210030.43	0.10
434	422782.67	2210548.10	0.10
435	422781.64	2210550.25	0.10
436	422778.39	2210548.93	0.10
437	422775.33	2210547.23	0.10
438	422776.36	2210545.08	0.10
439	422779.60	2210546.40	0.10
434	422782.67	2210548.10	0.10
440	422777.98	2210586.29	0.10
441	422737.88	2210666.72	0.10
442	422704.12	2210734.37	0.10
443	422701.50	2210735.81	0.10
444	422702.52	2210737.57	0.10
445	422648.57	2210845.72	0.10
446	422560.16	2211021.90	0.10
447	422470.41	2211201.33	0.10
448	422391.76	2211358.85	0.10
449	422309.74	2211522.76	0.10
450	422230.27	2211681.65	0.10
451	422149.42	2211842.93	0.10
452	422084.59	2211972.74	0.10
453	422068.72	2212004.54	0.10
454	422011.53	2212118.68	0.10
455	421988.33	2212165.05	0.10
456	421905.68	2212329.10	0.10
457	421827.76	2212487.25	0.10
458	421824.82	2212491.30	0.10
459	421821.05	2212493.98	0.10
460	421718.82	2212545.47	0.10
461	421574.66	2212617.50	0.10
462	421424.36	2212692.18	0.10
463	421266.56	2212771.46	0.10
464	421232.19	2212827.36	0.10
465	421157.16	2212950.18	0.10
466	421118.56	2213013.02	0.10
467	421007.00	2213195.43	0.10
468	420996.58	2213212.52	0.10
469	420989.21	2213208.36	0.10
470	420973.80	2213186.54	0.10
471	420978.95	2213178.10	0.10
472	421090.53	2212995.64	0.10
473	421129.13	2212932.81	0.10
474	421203.98	2212810.25	0.10

1	2	3	4
475	421240.20	2212750.28	0.10
476	421242.50	2212747.38	0.10
477	421246.26	2212744.69	0.10
478	421409.33	2212662.17	0.10
479	421558.62	2212586.47	0.10
480	421702.79	2212514.46	0.10
481	421799.71	2212466.26	0.10
482	421876.08	2212314.20	0.10
483	421958.08	2212150.02	0.10
484	421986.94	2212092.37	0.10
485	422038.45	2211989.52	0.10
486	422059.41	2211947.57	0.10
487	422119.04	2211828.24	0.10
488	422200.07	2211666.54	0.10
489	422279.54	2211507.68	0.10
490	422361.54	2211343.77	0.10
491	422440.19	2211186.23	0.10
492	422463.48	2211139.67	0.10
493	422479.44	2211107.76	0.10
494	422529.88	2211006.95	0.10
495	422618.44	2210830.49	0.10
496	422707.47	2210652.10	0.10
497	422755.24	2210556.23	0.10
498	422771.78	2210523.16	0.10
440	422777.98	2210586.29	0.10
499	420986.16	2213229.60	0.10
500	420962.27	2213268.84	0.10
501	420956.35	2213278.51	0.10
502	420945.59	2213296.17	0.10
503	420901.94	2213368.29	0.10
504	420811.62	2213516.64	0.10
505	420808.87	2213519.95	0.10
506	420805.00	2213522.49	0.10
507	420802.63	2213523.14	0.10
508	420788.01	2213489.97	0.10
509	420789.20	2213487.99	0.10
510	420873.18	2213350.79	0.10
511	420917.53	2213278.83	0.10
512	420960.59	2213208.23	0.10
513	420961.71	2213209.51	0.10
514	420968.44	2213217.10	0.10
515	420982.23	2213227.06	0.10
499	420986.16	2213229.60	0.10

Схема расположения границ публичного сервитута

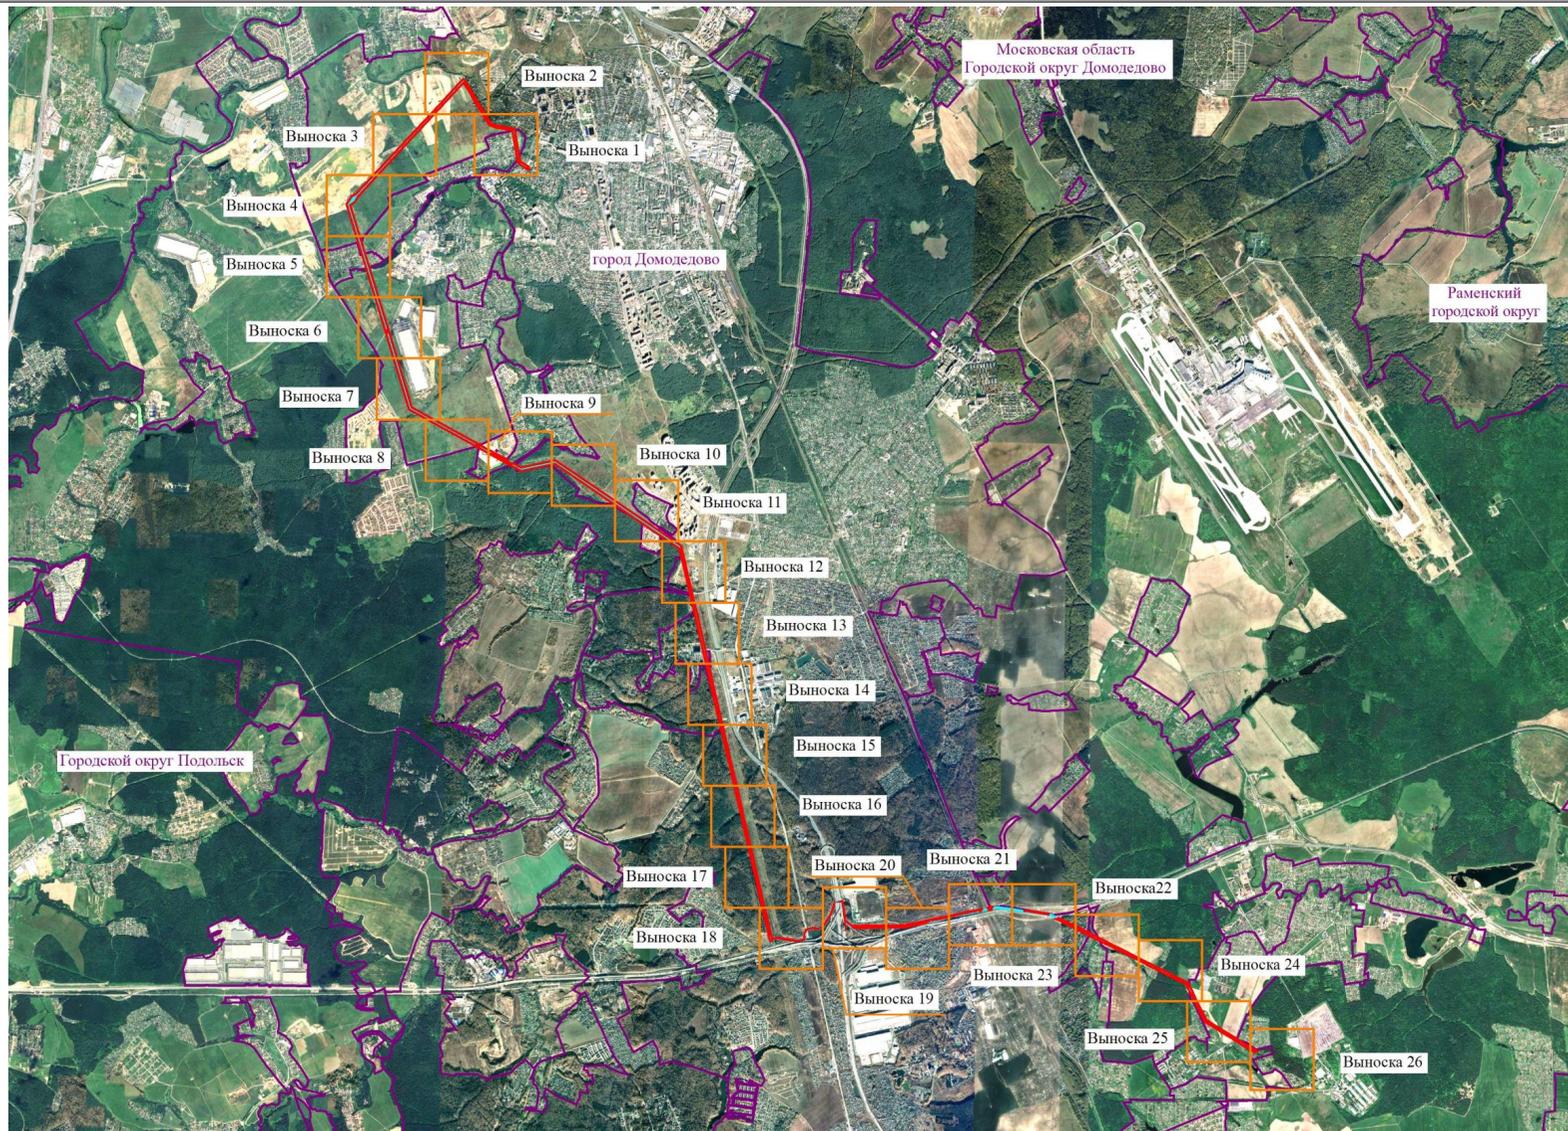

Используемые условные знаки и обозначения:

- - проектные границы публичного сервитута
 - - установленные границы административно-территориальных образований
 - - ось существующей ВЛ
- Московская область
 Городской округ Домодедово - наименование административно-территориальных образований

Масштаб 1:80000



Подпись _____ / О.С. Мацагора Дата «28» января 2026 г.
 Место для отписки (при наличии) лица, составившего описание местоположения границ публичного сервитута

Схема расположения границ публичного сервитута



Масштаб 1:5000

Используемые условные знаки и обозначения

- 2 - проектные границы публичного сервитута и характерные точки
 - - установленные границы административно-территориальных образований
 - - ось существующей ВЛ
 - 50:28:0010460:2 - границы и кадастровые номера земельных участков, в отношении которых испрашивается публичный сервитут
 - 50:00:0000000 - границы и номера кадастровых кварталов
- Московская область
Городской округ Домодедово - наименование административно-территориальных образований




Подпись / О.С. Мацагора Дата «28» января 2026 г.

Место для оттиска печати (при наличии) лица, составившего описание местоположения границ публичного сервитута

Выписка 1 из 26

Схема расположения границ публичного сервитута

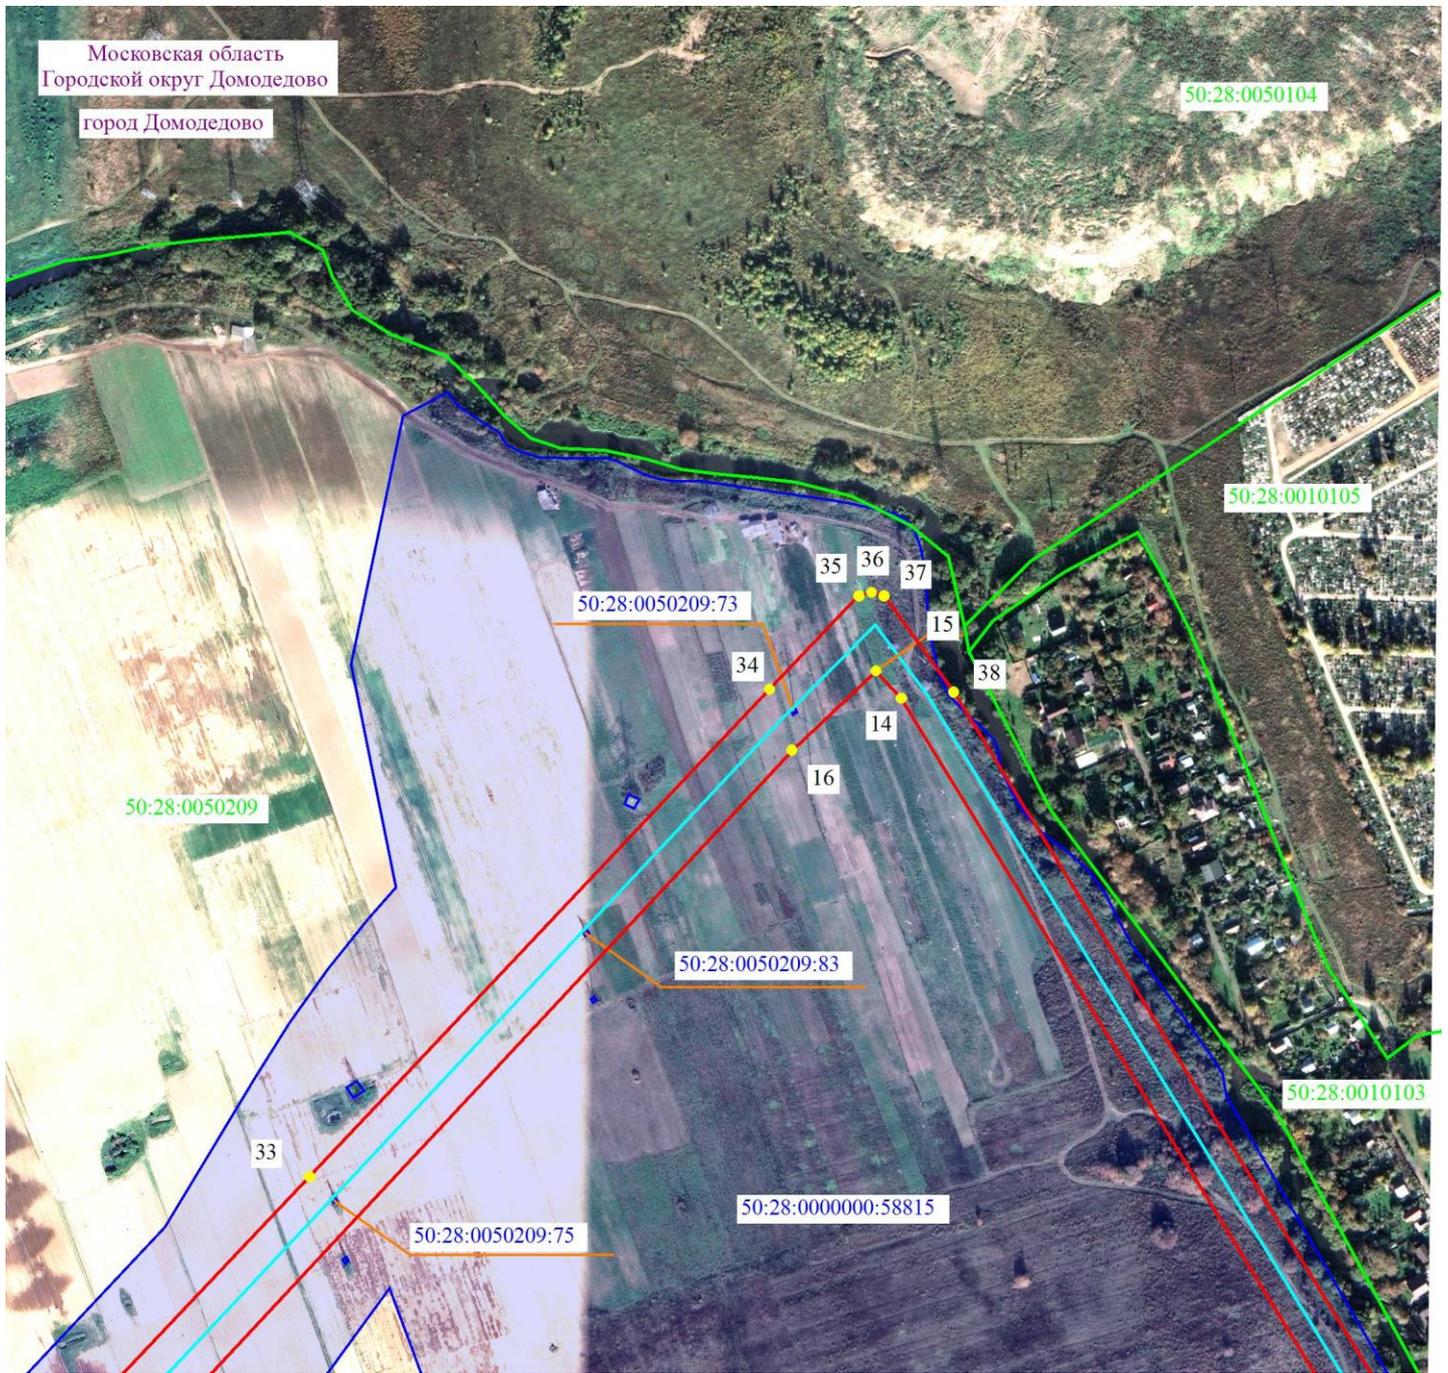

Масштаб 1:5000

Используемые условные знаки и обозначения

- 2 - проектные границы публичного сервитута и характерные точки
 - установленные границы административно-территориальных образований
 - ось существующей ВЛ
 - 50:28:0010460:2 - границы и кадастровые номера земельных участков, в отношении которых испрашивается публичный сервитут
 - 50:00:0000000 - границы и номера кадастровых кварталов
- Московская область
Городской округ Домодедово - наименование административно-территориальных образований




Подпись / О.С. Мацагора Дата «28» января 2026 г.

Место для оттиска печати (при наличии) лица, составившего описание местоположения границ публичного сервитута

Выписка 2 из 26

Схема расположения границ публичного сервитута

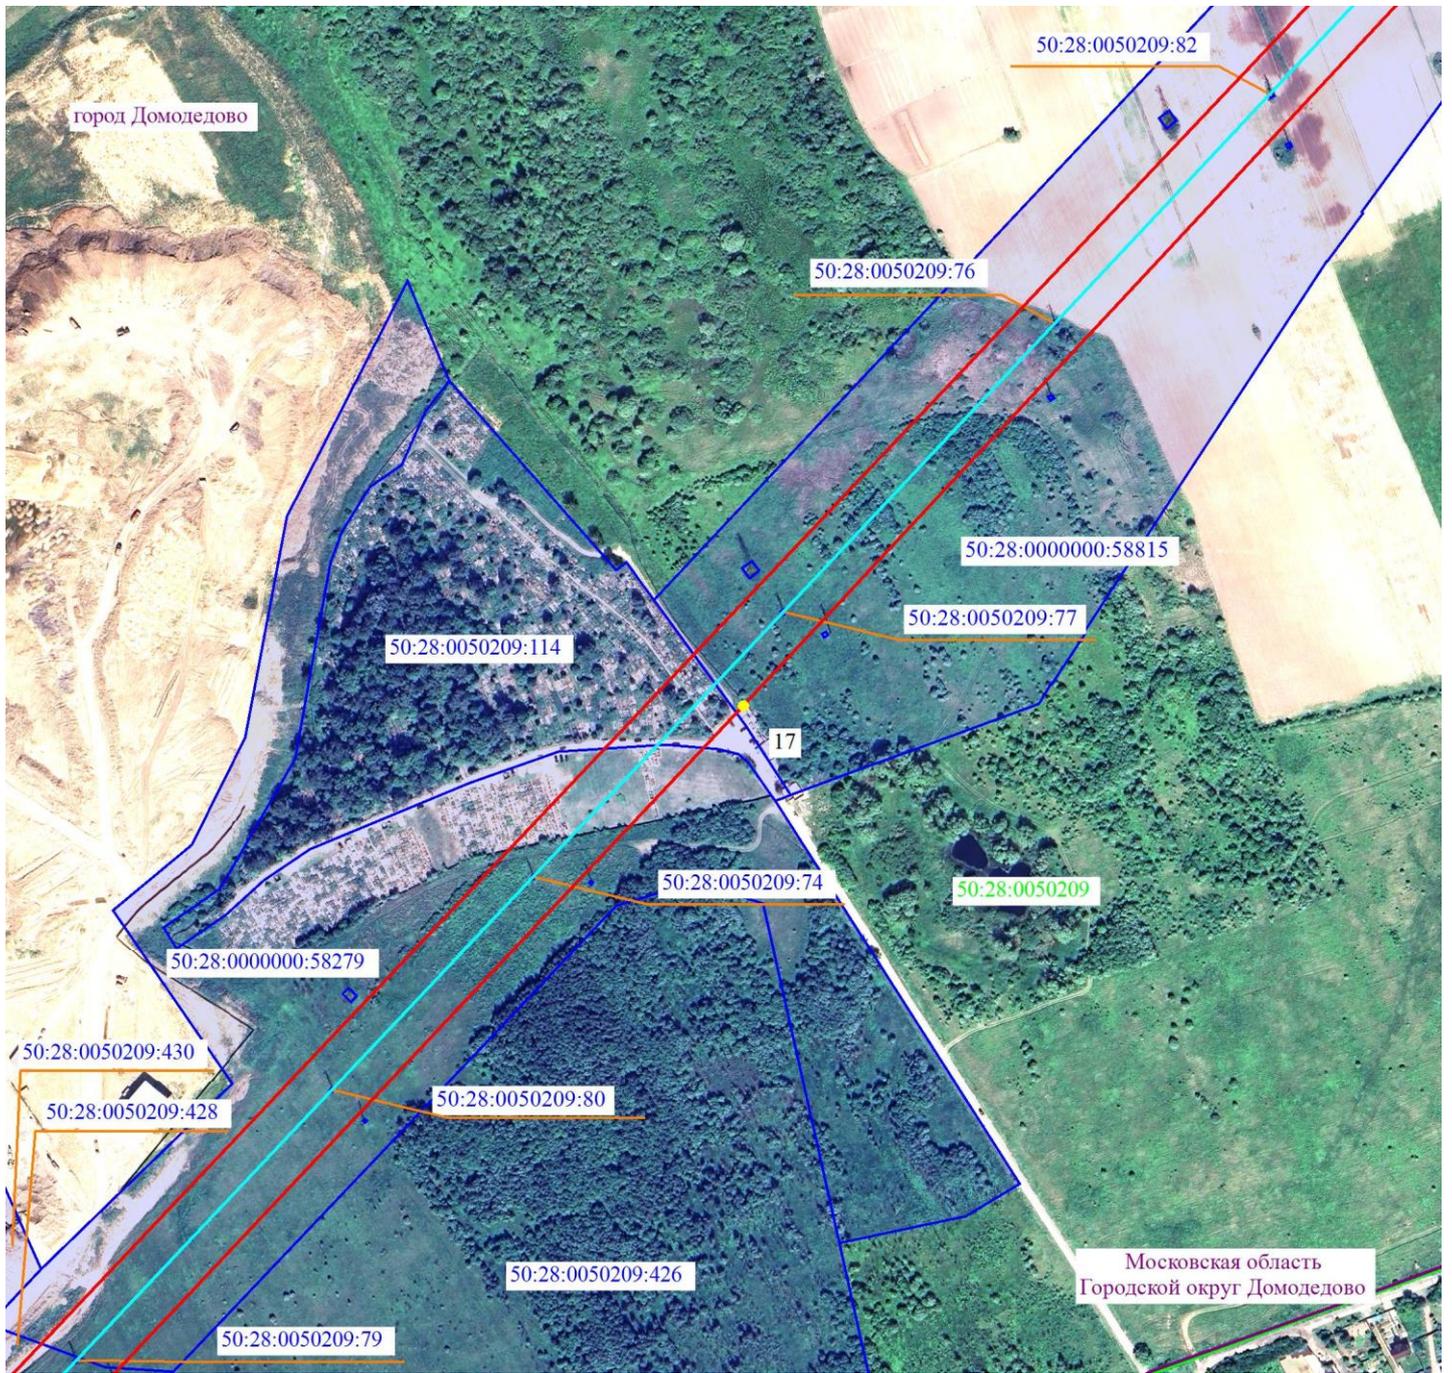

Масштаб 1:5000



Используемые условные знаки и обозначения


- 2 - проектные границы публичного сервитута и характерные точки
- установленные границы административно-территориальных образований
- ось существующей ВЛ
- 50:28:0010460:2 - границы и кадастровые номера земельных участков, в отношении которых испрашивается публичный сервитут
- 50:00:0000000 - границы и номера кадастровых кварталов
- Московская область
- Городской округ Домодедово - наименование административно-территориальных образований



Подпись / О.С. Мацагора Дата «28» января 2026 г.
 Место для оттиска печати (при наличии) лица, составившего описание местоположения границ публичного сервитута

Выписка 3 из 26

Схема расположения границ публичного сервитута

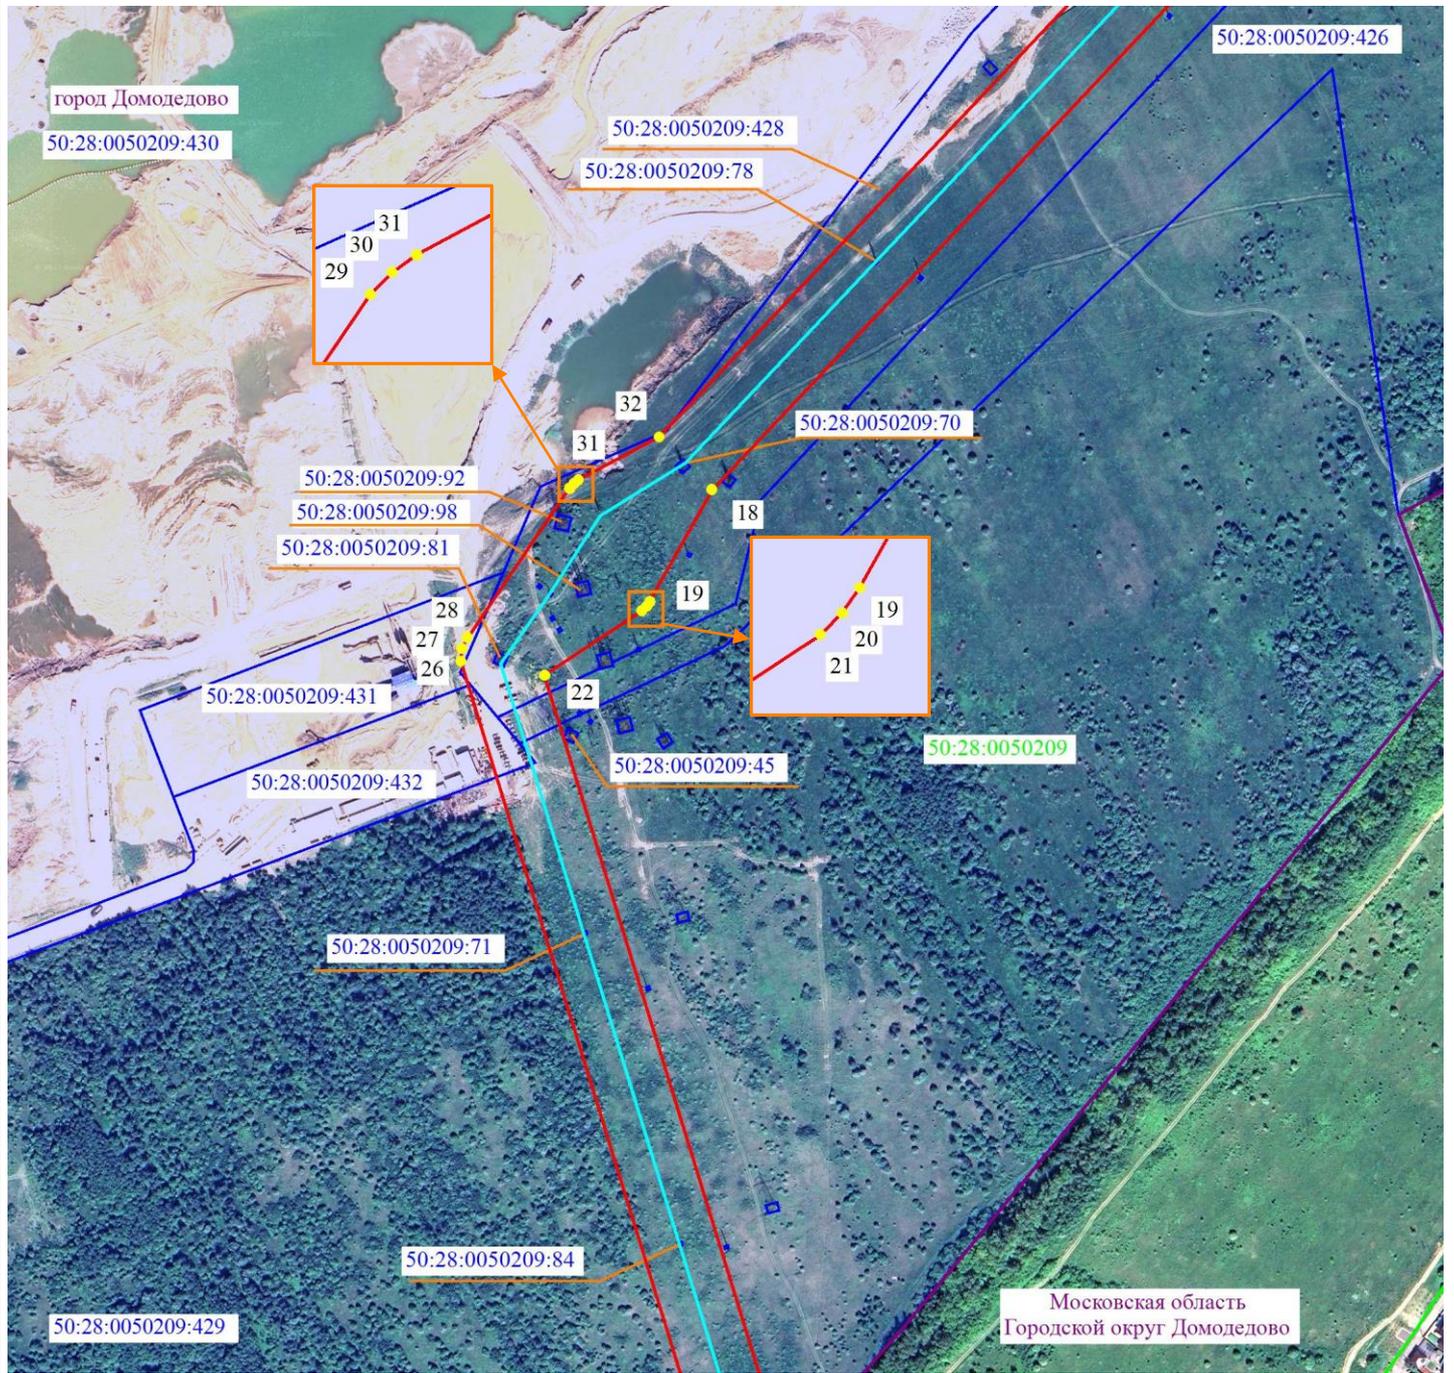

Масштаб 1:5000

Используемые условные знаки и обозначения

- 2 - проектные границы публичного сервитута и характерные точки
 - установленные границы административно-территориальных образований
 - ось существующей ВЛ
 - 50:28:0010460:2 - границы и кадастровые номера земельных участков, в отношении которых испрашивается публичный сервитут
 - 50:00:0000000 - границы и номера кадастровых кварталов
- Московская область
Городской округ Домодедово - наименование административно-территориальных образований




Подпись / О.С. Мацагора Дата «28» января 2026 г.

Место для оттиска печати (при наличии) лица, составившего описание местоположения границ публичного сервитута

Выписка 4 из 26

Схема расположения границ публичного сервитута

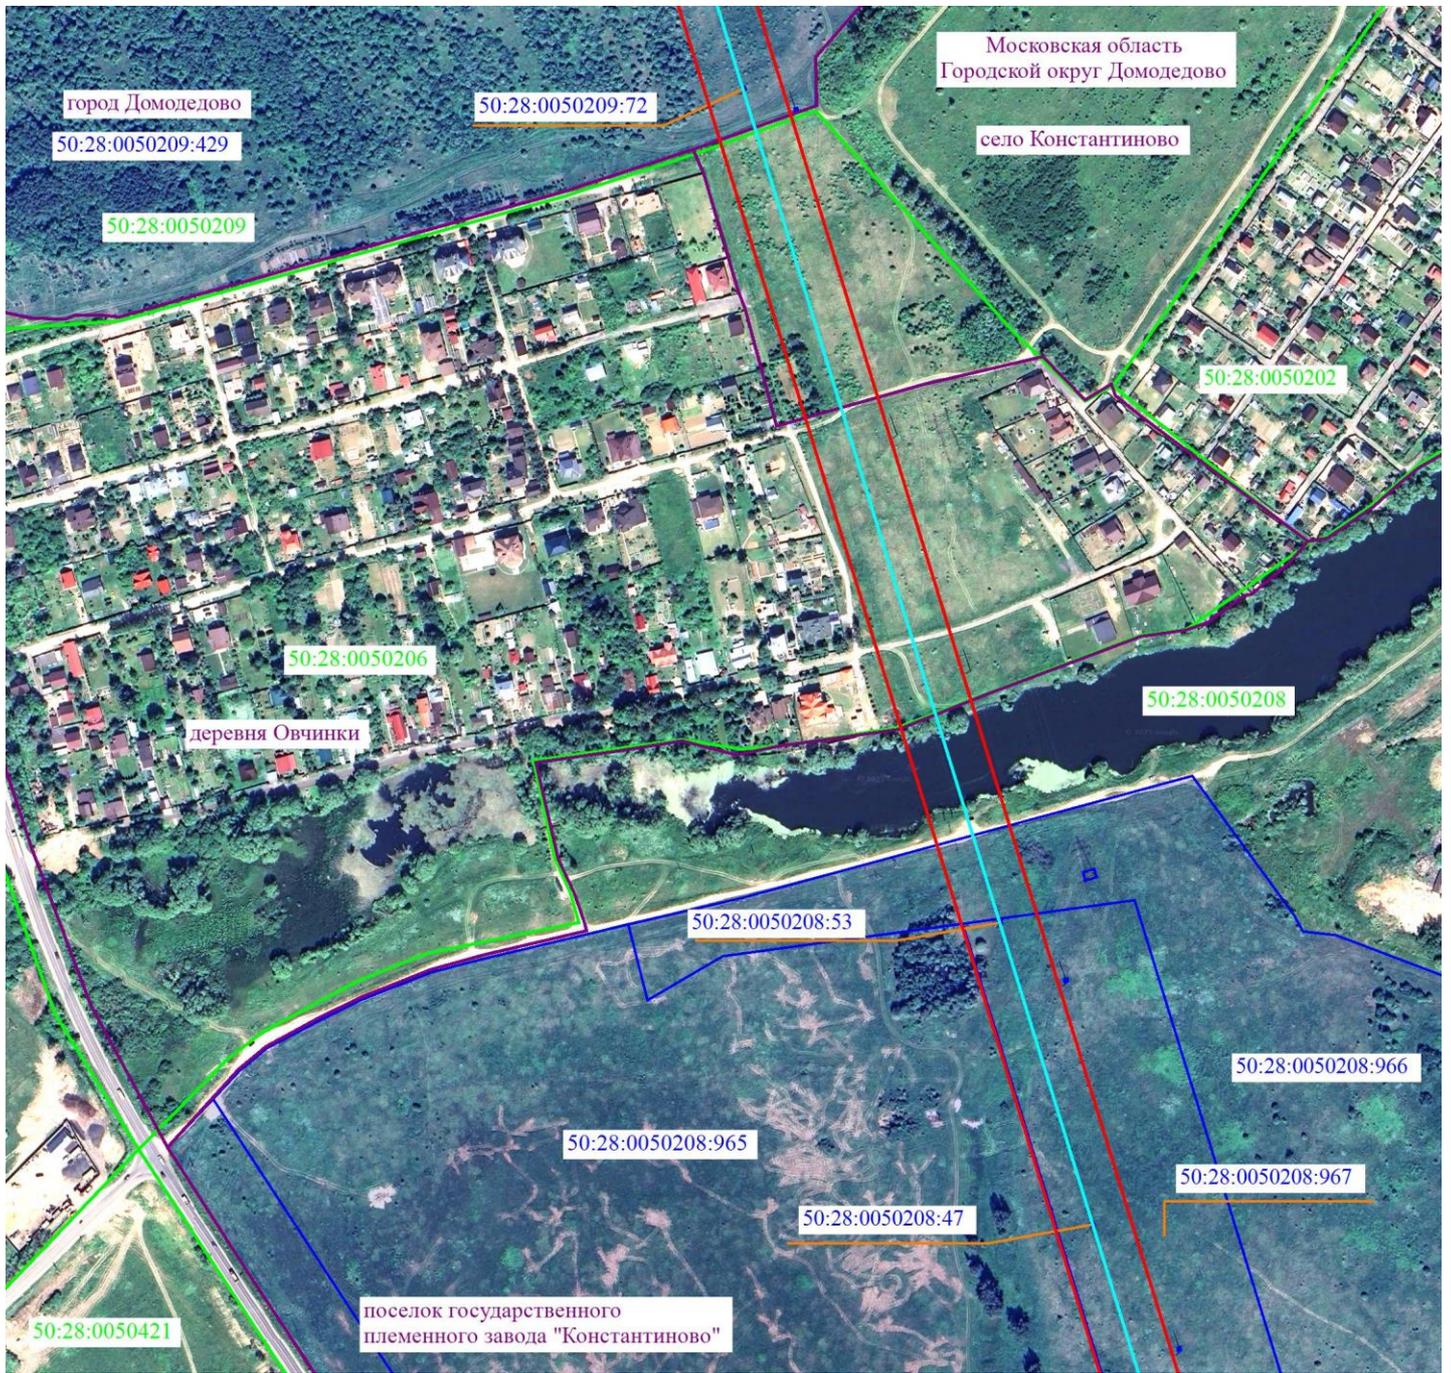

Масштаб 1:5000

Используемые условные знаки и обозначения

- ● 2 - проектные границы публичного сервитута и характерные точки
 - - установленные границы административно-территориальных образований
 - - ось существующей ВЛ
 - 50:28:0010460:2 - границы и кадастровые номера земельных участков, в отношении которых испрашивается публичный сервитут
 - 50:00:0000000 - границы и номера кадастровых кварталов
- Московская область
 Городской округ Домодедово - наименование административно-территориальных образований




Подпись / О.С. Мацагора Дата «28» января 2026 г.

Место для оттиска печати (при наличии) лица, составившего описание местоположения границ публичного сервитута

Выписка 5 из 26

Схема расположения границ публичного сервитута

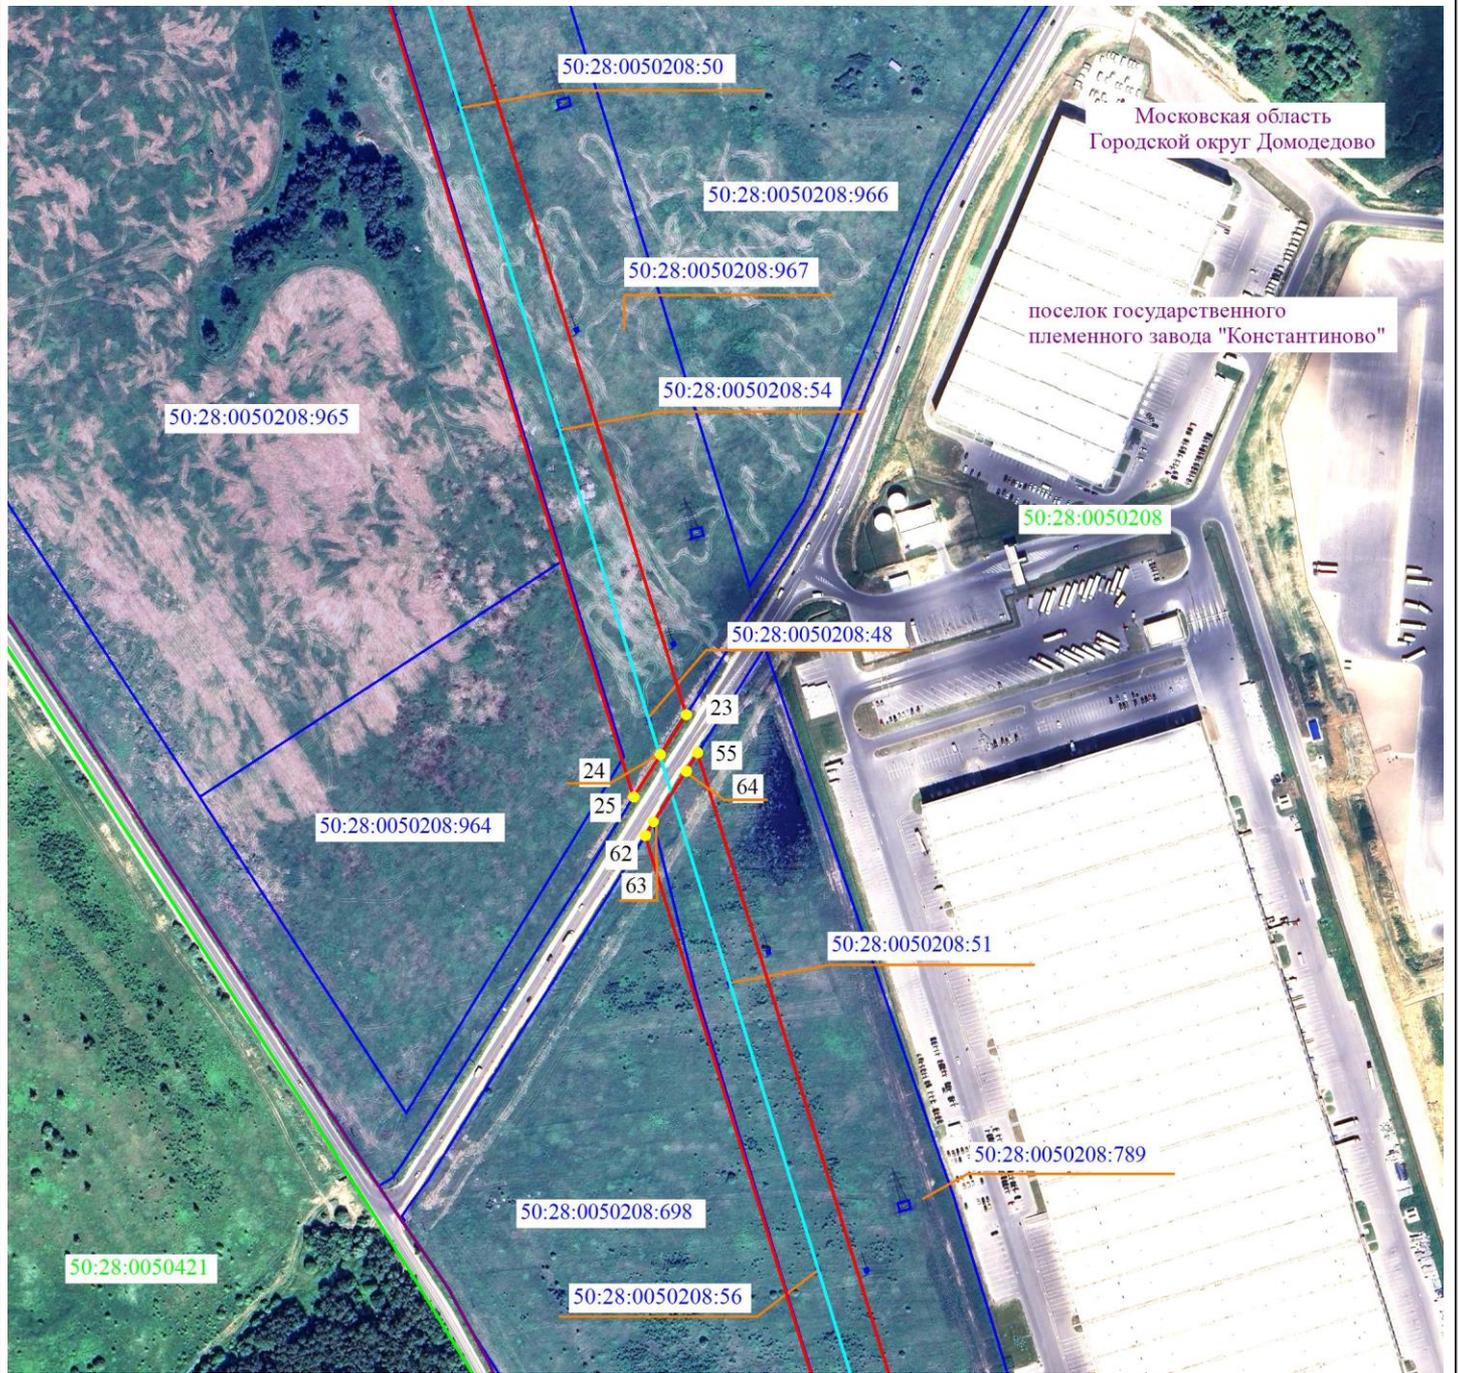

Масштаб 1:5000



Используемые условные знаки и обозначения

- 2 - проектные границы публичного сервитута и характерные точки
- установленные границы административно-территориальных образований
- ось существующей ВЛ
- 50:28:0010460:2 - границы и кадастровые номера земельных участков, в отношении которых испрашивается публичный сервитут
- 50:00:0000000 - границы и номера кадастровых кварталов
- Московская область
- Городской округ Домодедово - наименование административно-территориальных образований




Подпись / О.С. Мацагора Дата «28» января 2026 г.

Место для оттиска печати (при наличии) лица, составившего описание местоположения границ публичного сервитута

Выписка 6 из 26

Схема расположения границ публичного сервитута

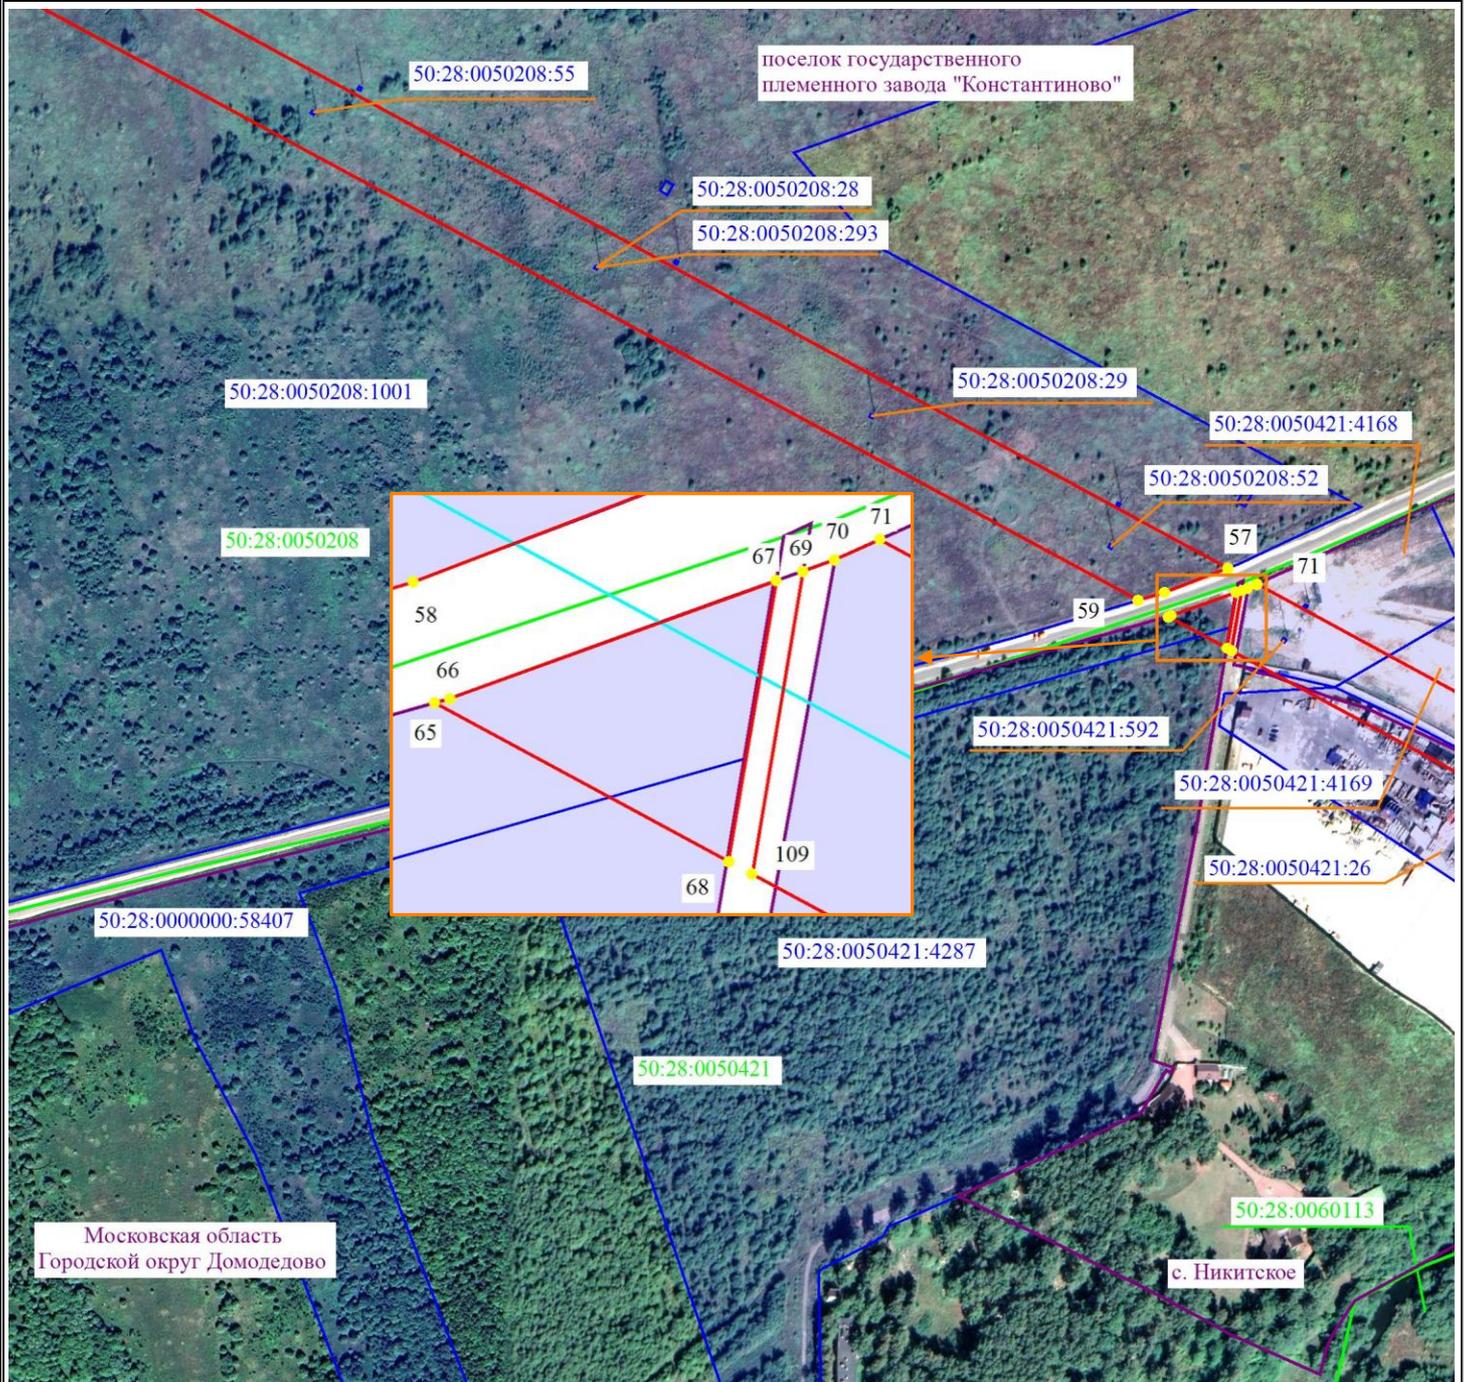

Масштаб 1:5000

Используемые условные знаки и обозначения

- 2 - проектные границы публичного сервитута и характерные точки
 - установленные границы административно-территориальных образований
 - ось существующей ВЛ
 - 50:28:0010460:2 - границы и кадастровые номера земельных участков, в отношении которых испрашивается публичный сервитут
 - 50:00:0000000 - границы и номера кадастровых кварталов
- Московская область
Городской округ Домодедово - наименование административно-территориальных образований




Подпись / О.С. Мацагора Дата «28» января 2026 г.

Место для оттиска печати (при наличии) лица, составившего описание местоположения границ публичного сервитута

Выписка 8 из 26

Схема расположения границ публичного сервитута

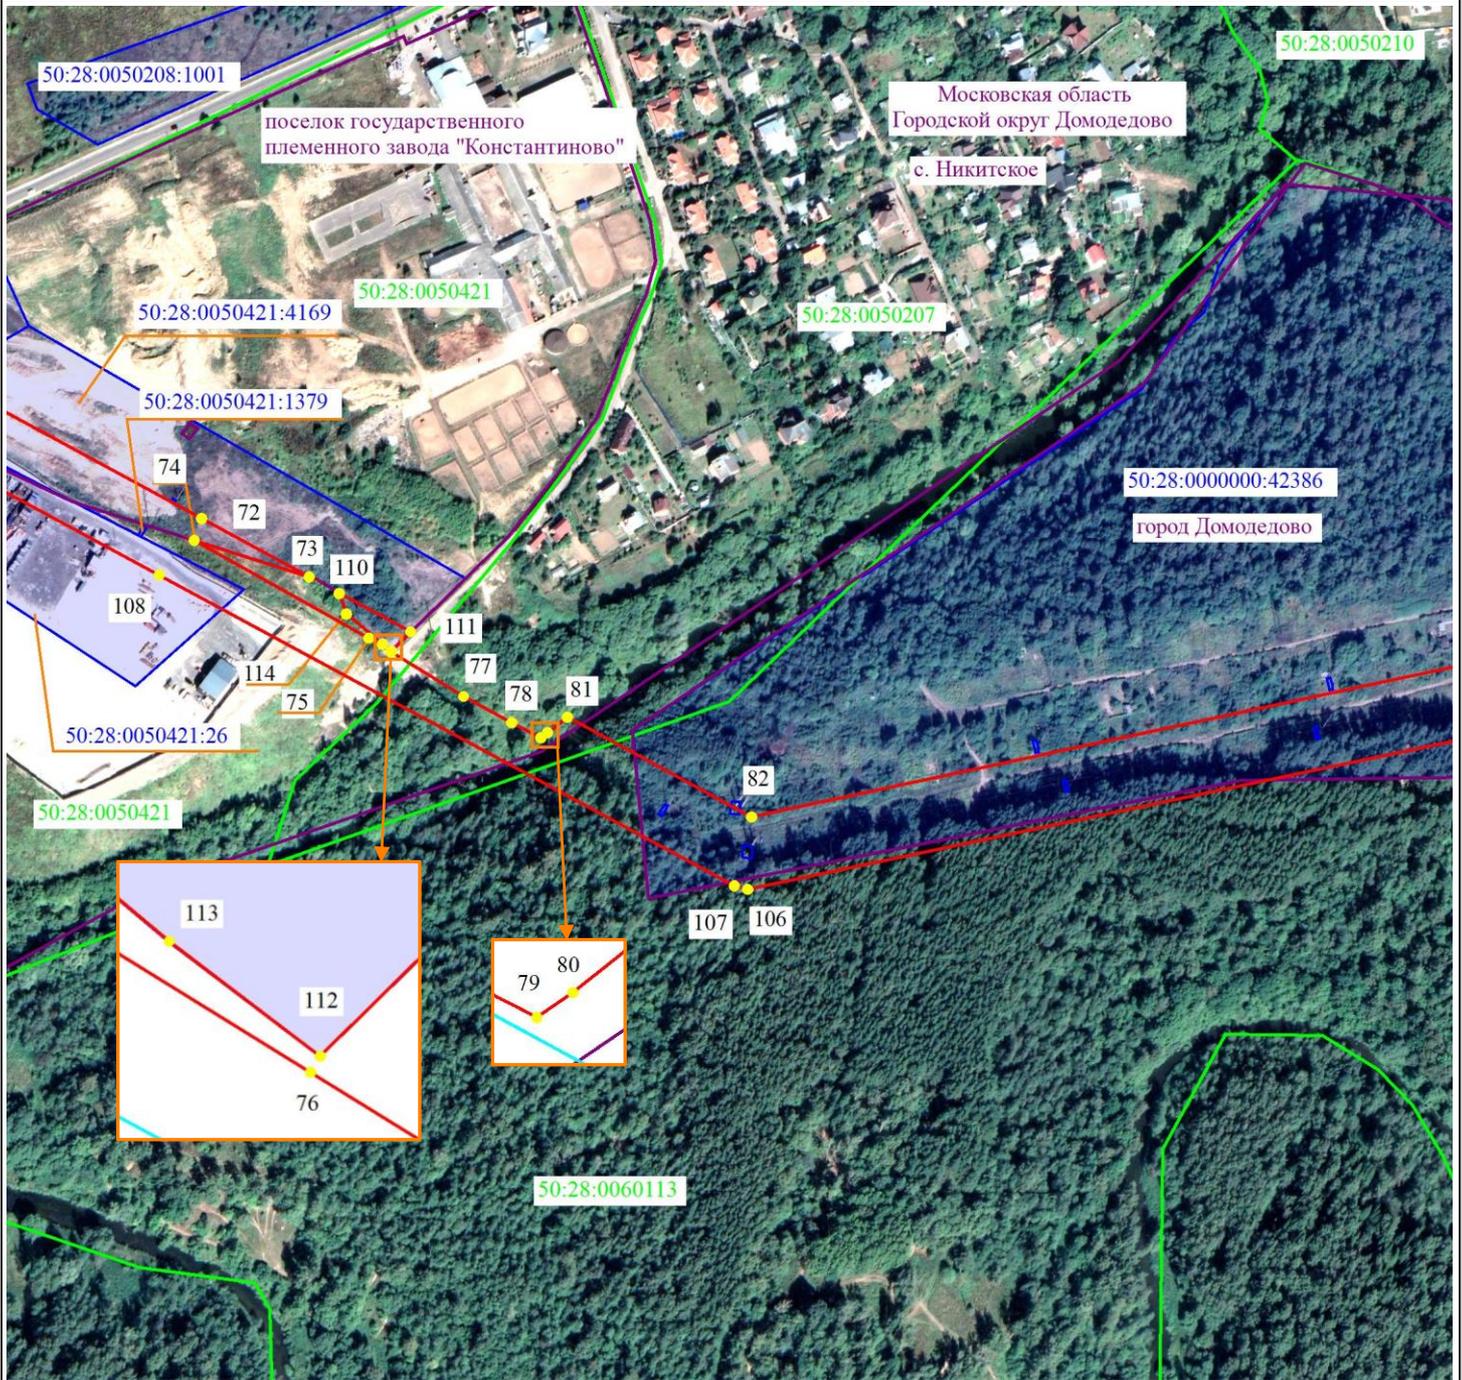

Масштаб 1:5000

Используемые условные знаки и обозначения

- 2 - проектные границы публичного сервитута и характерные точки
 - установленные границы административно-территориальных образований
 - ось существующей ВЛ
 - 50:28:0010460:2 - границы и кадастровые номера земельных участков, в отношении которых испрашивается публичный сервитут
 - 50:00:0000000 - границы и номера кадастровых кварталов
- Московская область
Городской округ Домодедово - наименование административно-территориальных образований



Подпись / О.С. Мацагора Дата «28» января 2026 г.

Место для оттиска печати (при наличии) лица, составившего описание местоположения границ публичного сервитута

Выписка 9 из 26

Схема расположения границ публичного сервитута



Масштаб 1:5000

Используемые условные знаки и обозначения

- 2 - проектные границы публичного сервитута и характерные точки
 - установленные границы административно-территориальных образований
 - ось существующей ВЛ
 - 50:28:0010460:2 - границы и кадастровые номера земельных участков, в отношении которых испрашивается публичный сервитут
 - 50:00:0000000 - границы и номера кадастровых кварталов
- Московская область
Городской округ Домодедово - наименование административно-территориальных образований




Подпись / О.С. Мацагора Дата «28» января 2026 г.

Место для оттиска печати (при наличии) лица, составившего описание местоположения границ публичного сервитута

Выписка 11 из 26

Схема расположения границ публичного сервитута

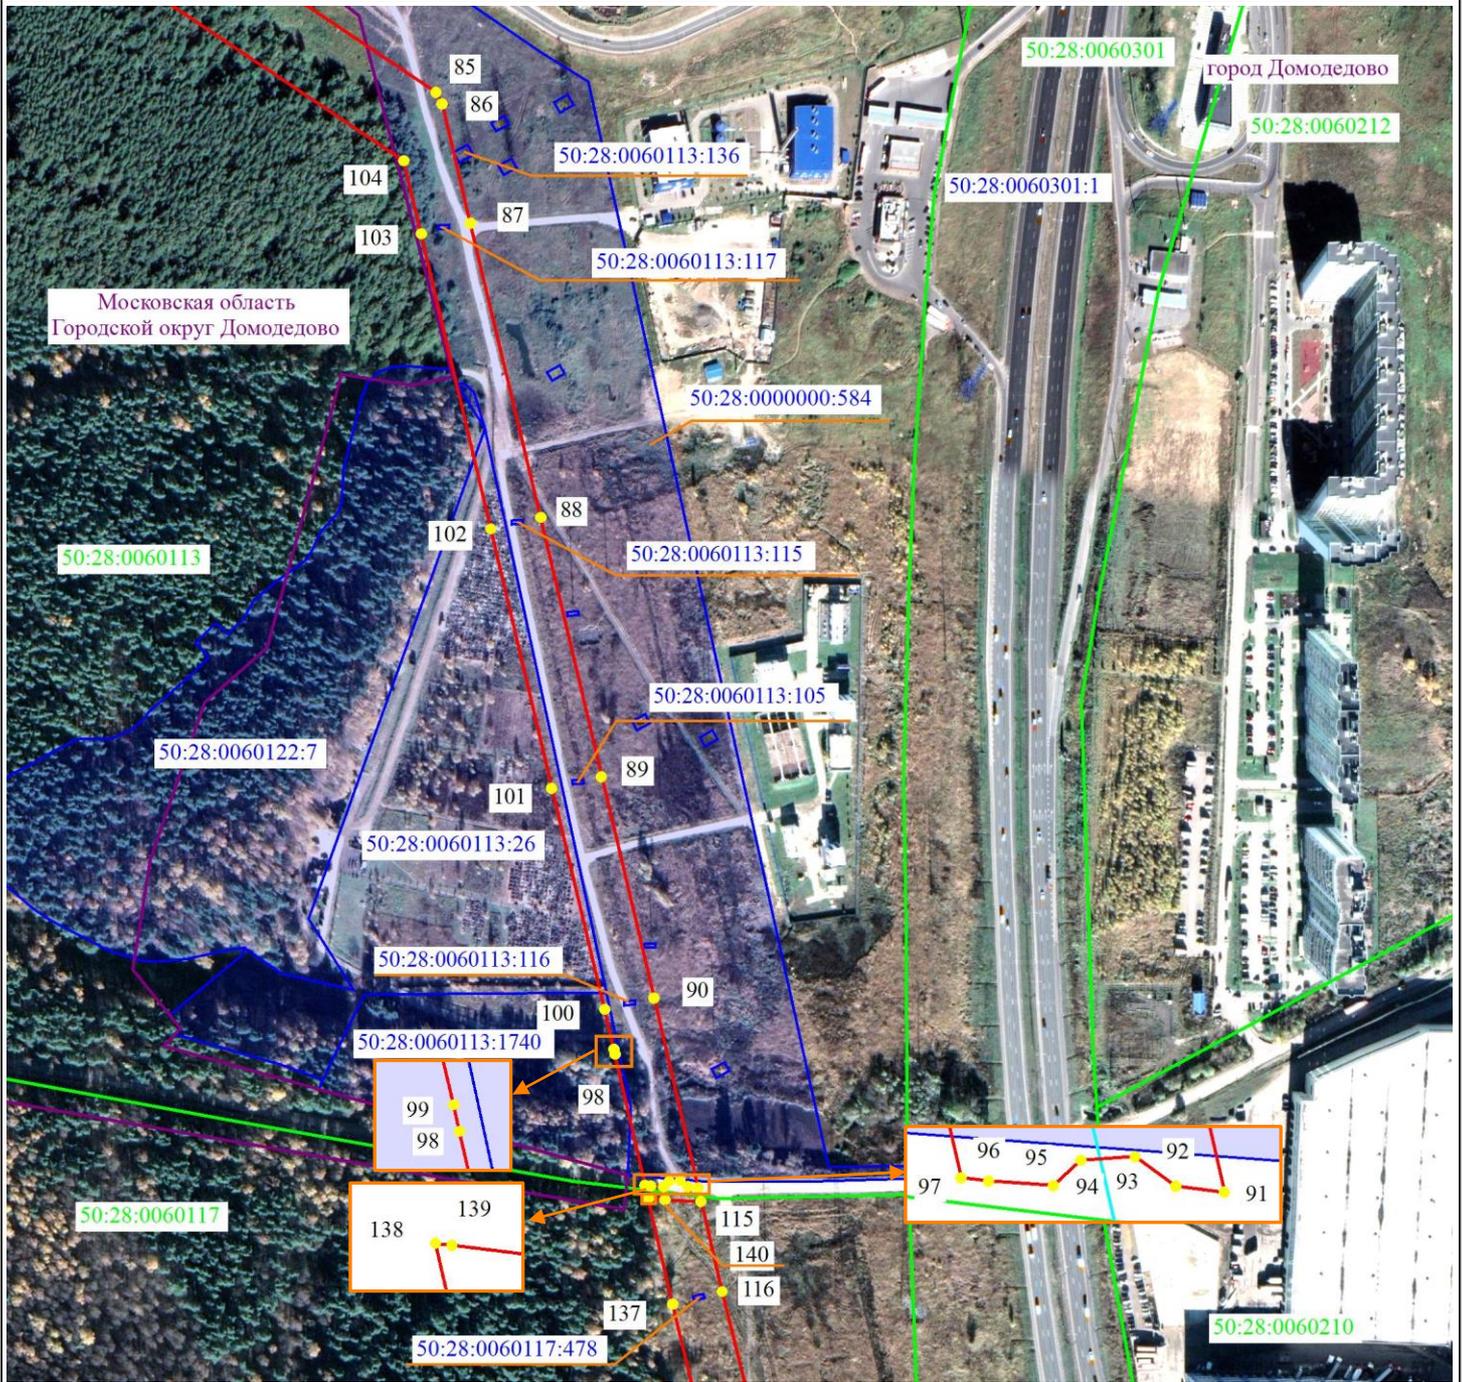

Масштаб 1:5000



Используемые условные знаки и обозначения

- 2 - проектные границы публичного сервитута и характерные точки
 - - установленные границы административно-территориальных образований
 - - ось существующей ВЛ
 - 50:28:0010460:2 - границы и кадастровые номера земельных участков, в отношении которых испрашивается публичный сервитут
 - 50:00:0000000 - границы и номера кадастровых кварталов
- Московская область
Городской округ Домодедово - наименование административно-территориальных образований




Подпись / О.С. Мацагора Дата «28» января 2026 г.

Место для оттиска печати (при наличии) лица, составившего описание местоположения границ публичного сервитута

Выписка 12 из 26

Схема расположения границ публичного сервитута

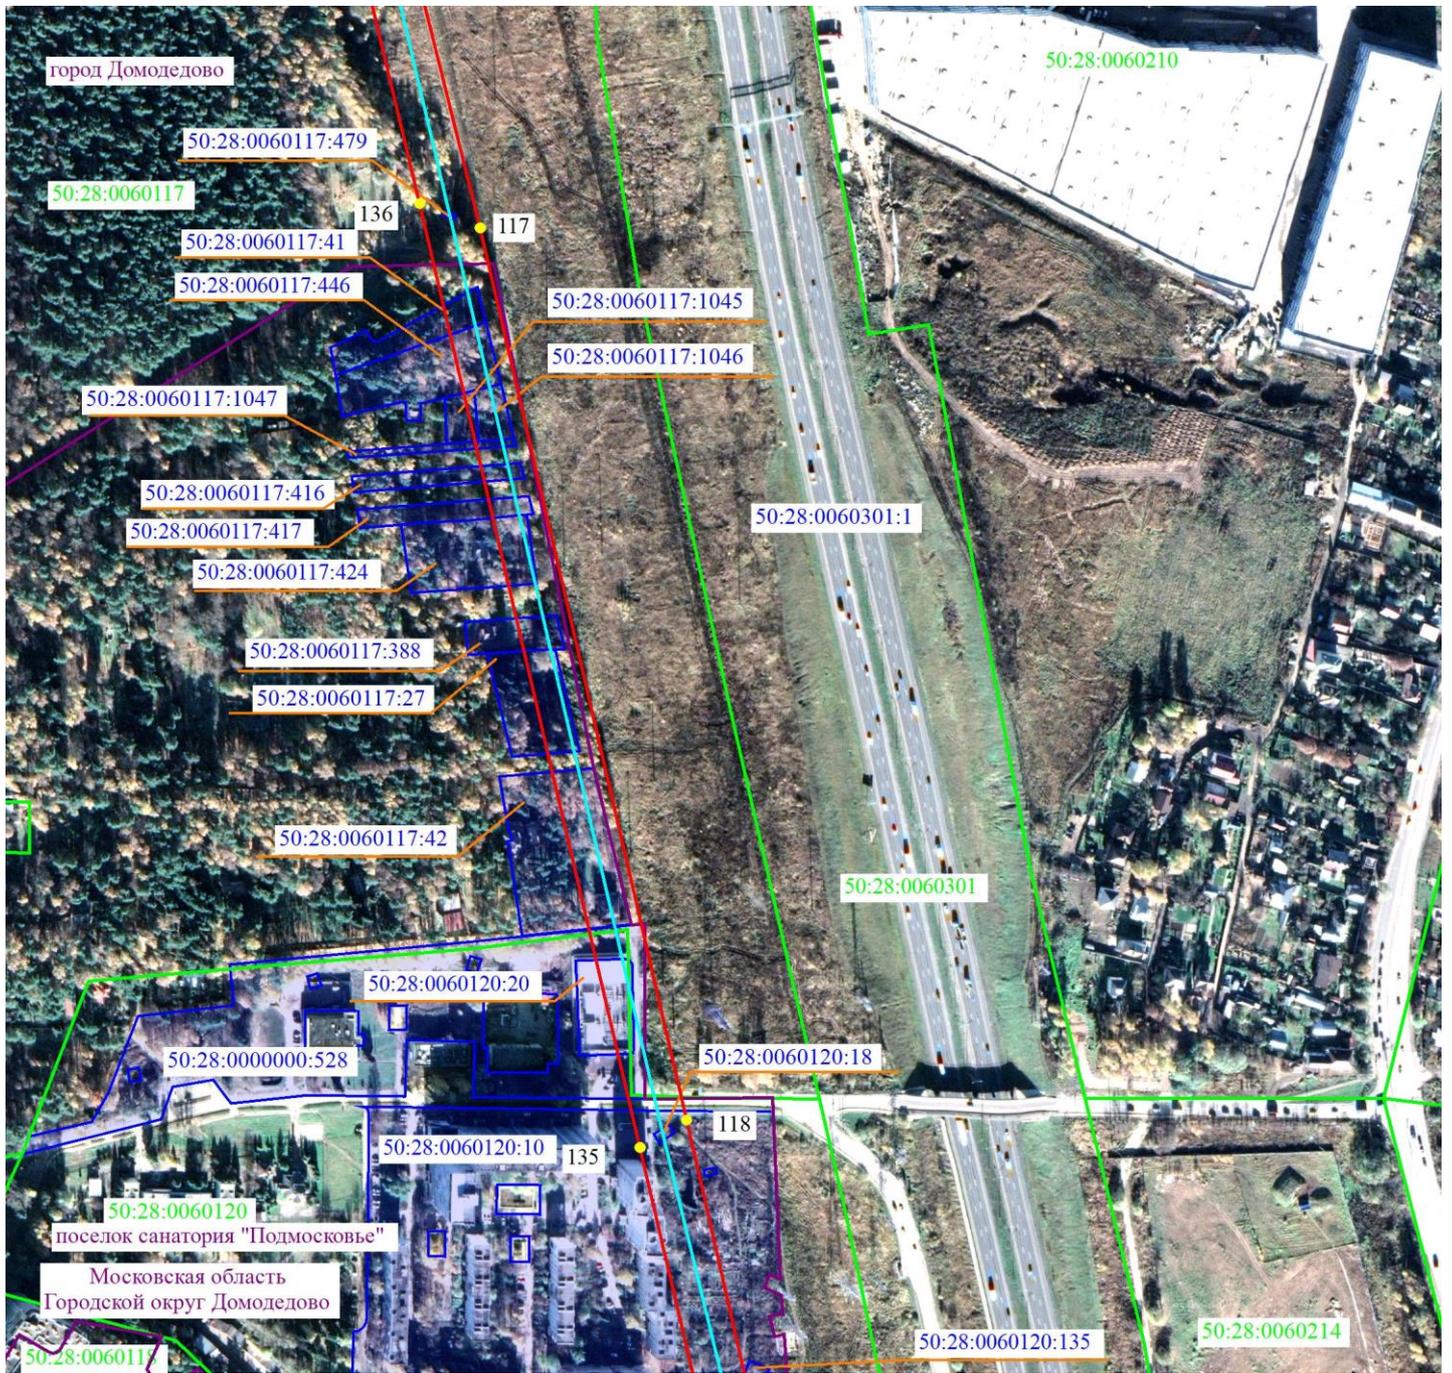

Масштаб 1:5000

Используемые условные знаки и обозначения

- 2 - проектные границы публичного сервитута и характерные точки
 - установленные границы административно-территориальных образований
 - ось существующей ВЛ
 - 50:28:0010460:2 - границы и кадастровые номера земельных участков, в отношении которых испрашивается публичный сервитут
 - 50:00:0000000 - границы и номера кадастровых кварталов
- Московская область
 Городской округ Домодедово - наименование административно-территориальных образований




Подпись / О.С. Мацагора Дата «28» января 2026 г.

Место для оттиска печати (при наличии) лица, составившего описание местоположения границ публичного сервитута

Выписка 13 из 26

Схема расположения границ публичного сервитута

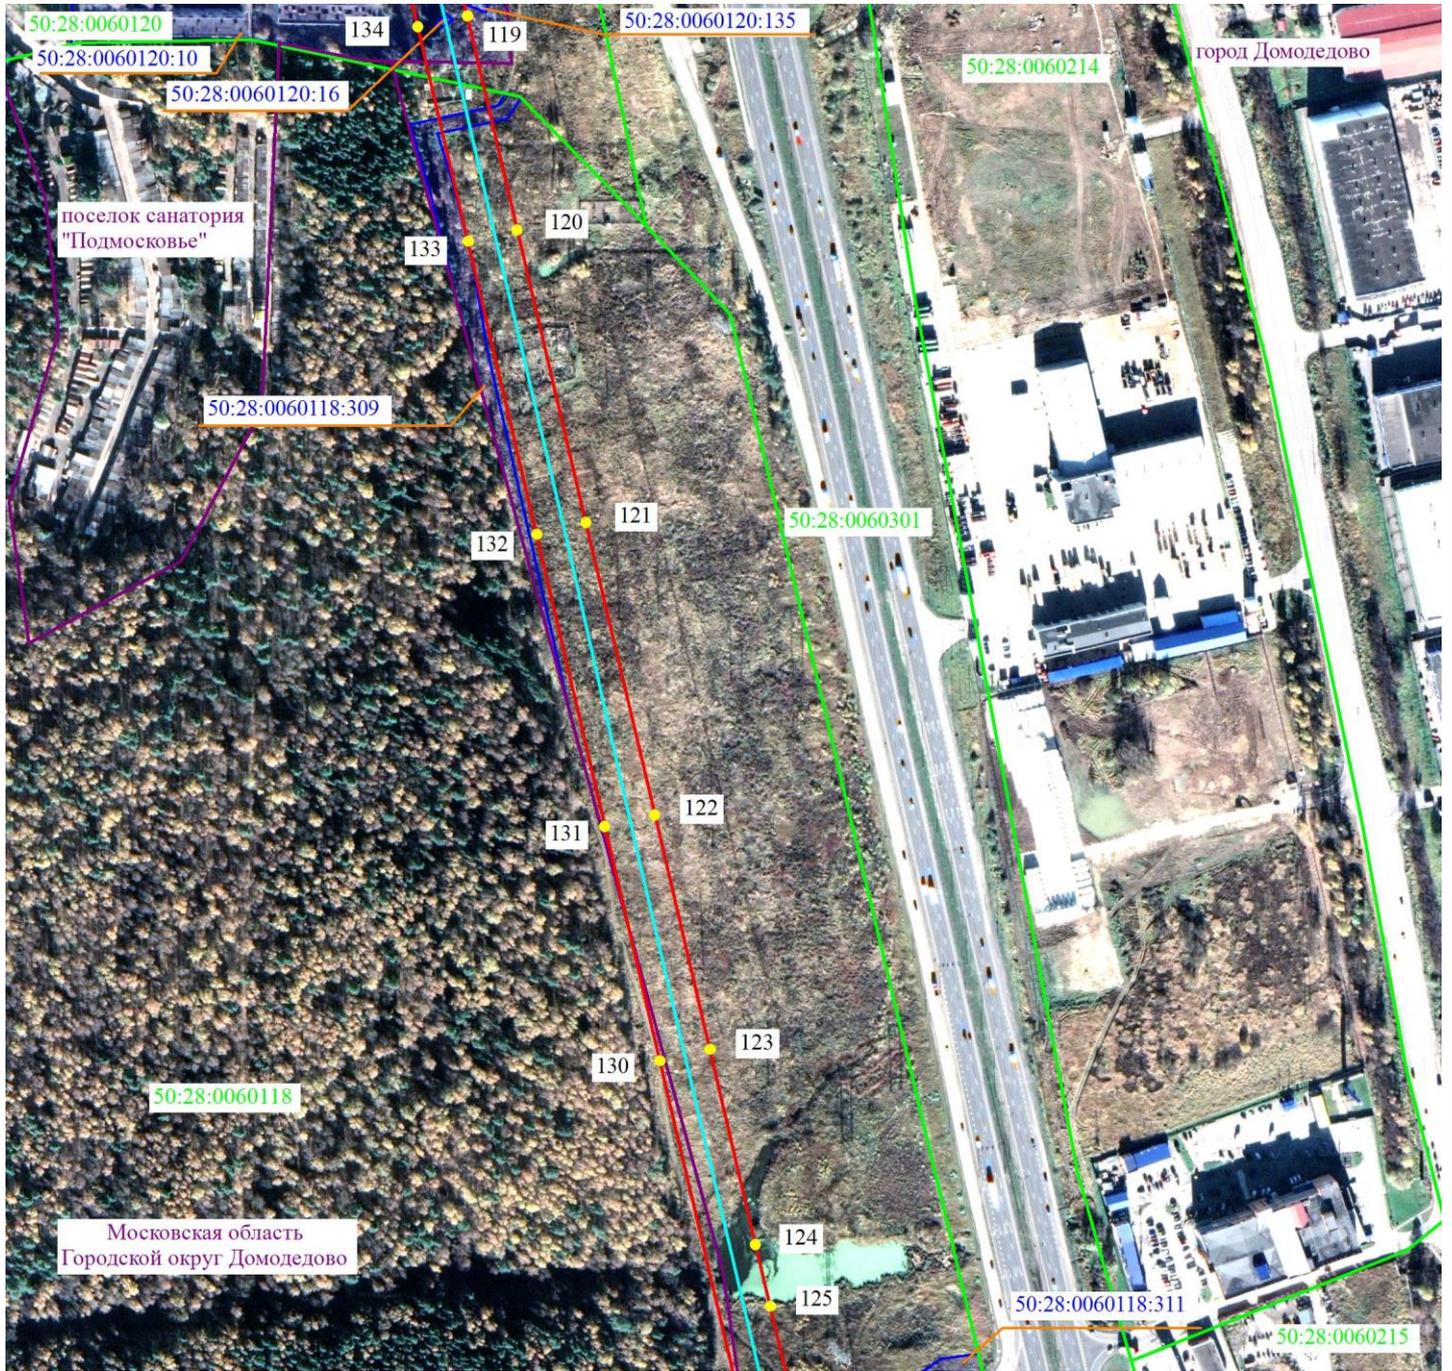

Масштаб 1:5000

Используемые условные знаки и обозначения

- 2 - проектные границы публичного сервитута и характерные точки
 - установленные границы административно-территориальных образований
 - ось существующей ВЛ
 - 50:28:0010460:2 - границы и кадастровые номера земельных участков, в отношении которых испрашивается публичный сервитут
 - 50:00:0000000 - границы и номера кадастровых кварталов
- Московская область
Городской округ Домодедово - наименование административно-территориальных образований




Подпись / О.С. Мацагора Дата «28» января 2026 г.

Место для оттиска печати (при наличии) лица, составившего описание местоположения границ публичного сервитута

Выписка 14 из 26

Схема расположения границ публичного сервитута

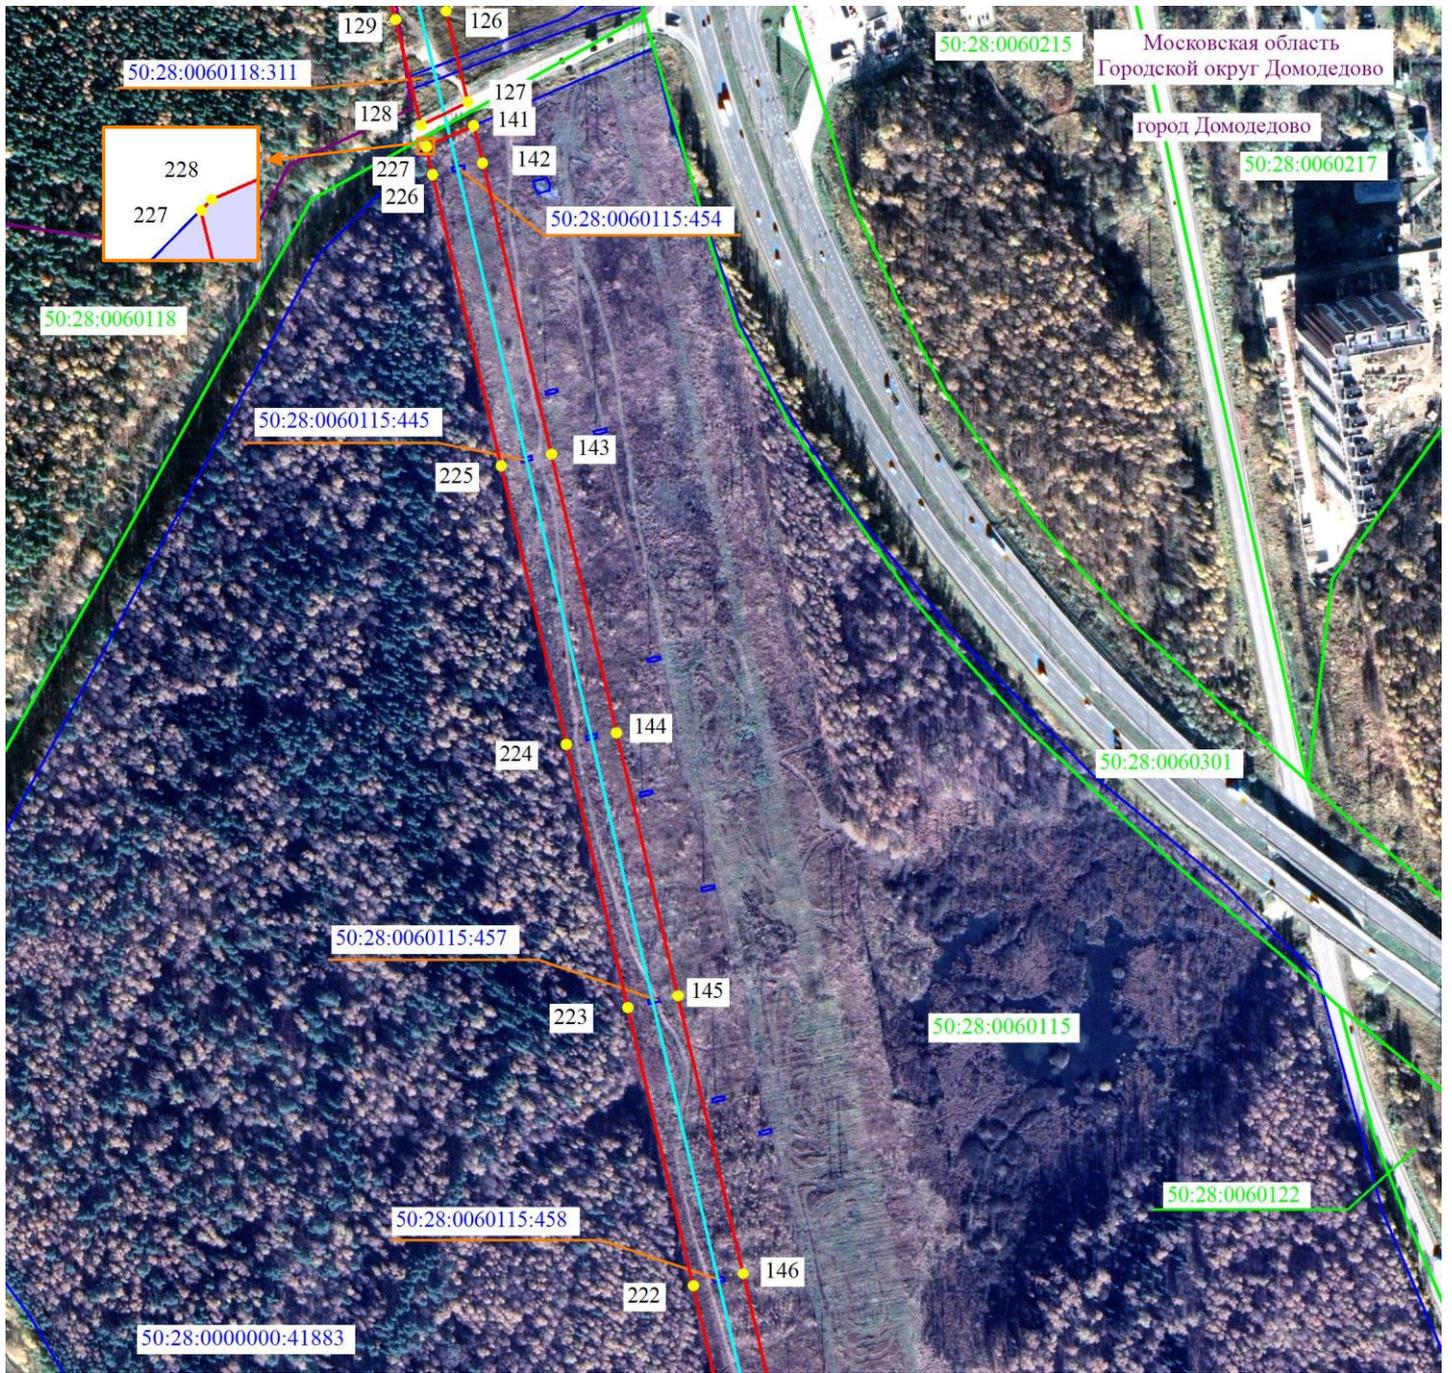

Масштаб 1:5000



Используемые условные знаки и обозначения

- 2 - проектные границы публичного сервитута и характерные точки
 - - установленные границы административно-территориальных образований
 - - ось существующей ВЛ
 - 50:28:0010460:2 - границы и кадастровые номера земельных участков, в отношении которых испрашивается публичный сервитут
 - 50:00:0000000 - границы и номера кадастровых кварталов
- Московская область
Городской округ Домодедово - наименование административно-территориальных образований




Подпись / О.С. Мацагора Дата «28» января 2026 г.

Место для оттиска печати (при наличии) лица, составившего описание местоположения границ публичного сервитута

Выписка 15 из 26

Схема расположения границ публичного сервитута

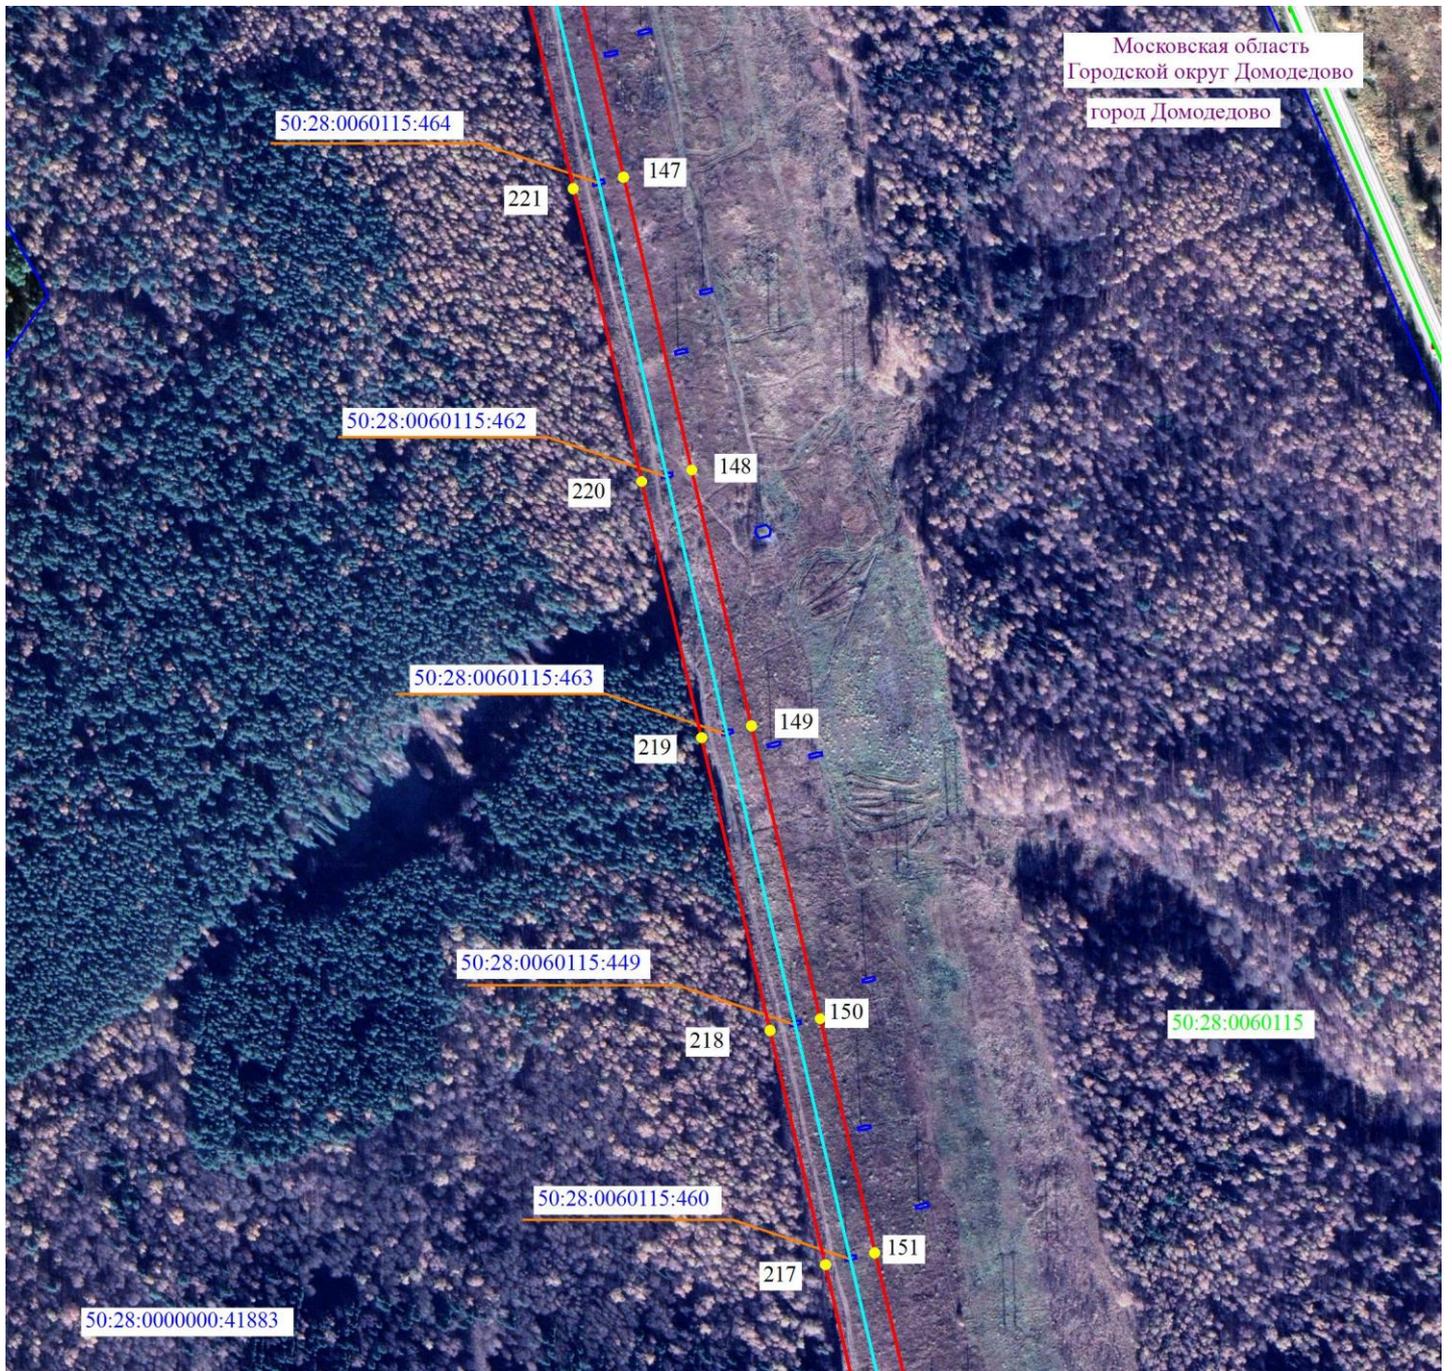

Масштаб 1:5000

Используемые условные знаки и обозначения

-  2 - проектные границы публичного сервитута и характерные точки
-  - установленные границы административно-территориальных образований
-  - ось существующей ВЛ
-  50:28:0010460:2 - границы и кадастровые номера земельных участков, в отношении которых испрашивается публичный сервитут
-  50:00:0000000 - границы и номера кадастровых кварталов
- Московская область
- Городской округ Домодедово - наименование административно-территориальных образований




Подпись / О.С. Мацагора Дата «28» января 2026 г.

Место для оттиска печати (при наличии) лица, составившего описание местоположения границ публичного сервитута

Выписка 16 из 26

Схема расположения границ публичного сервитута

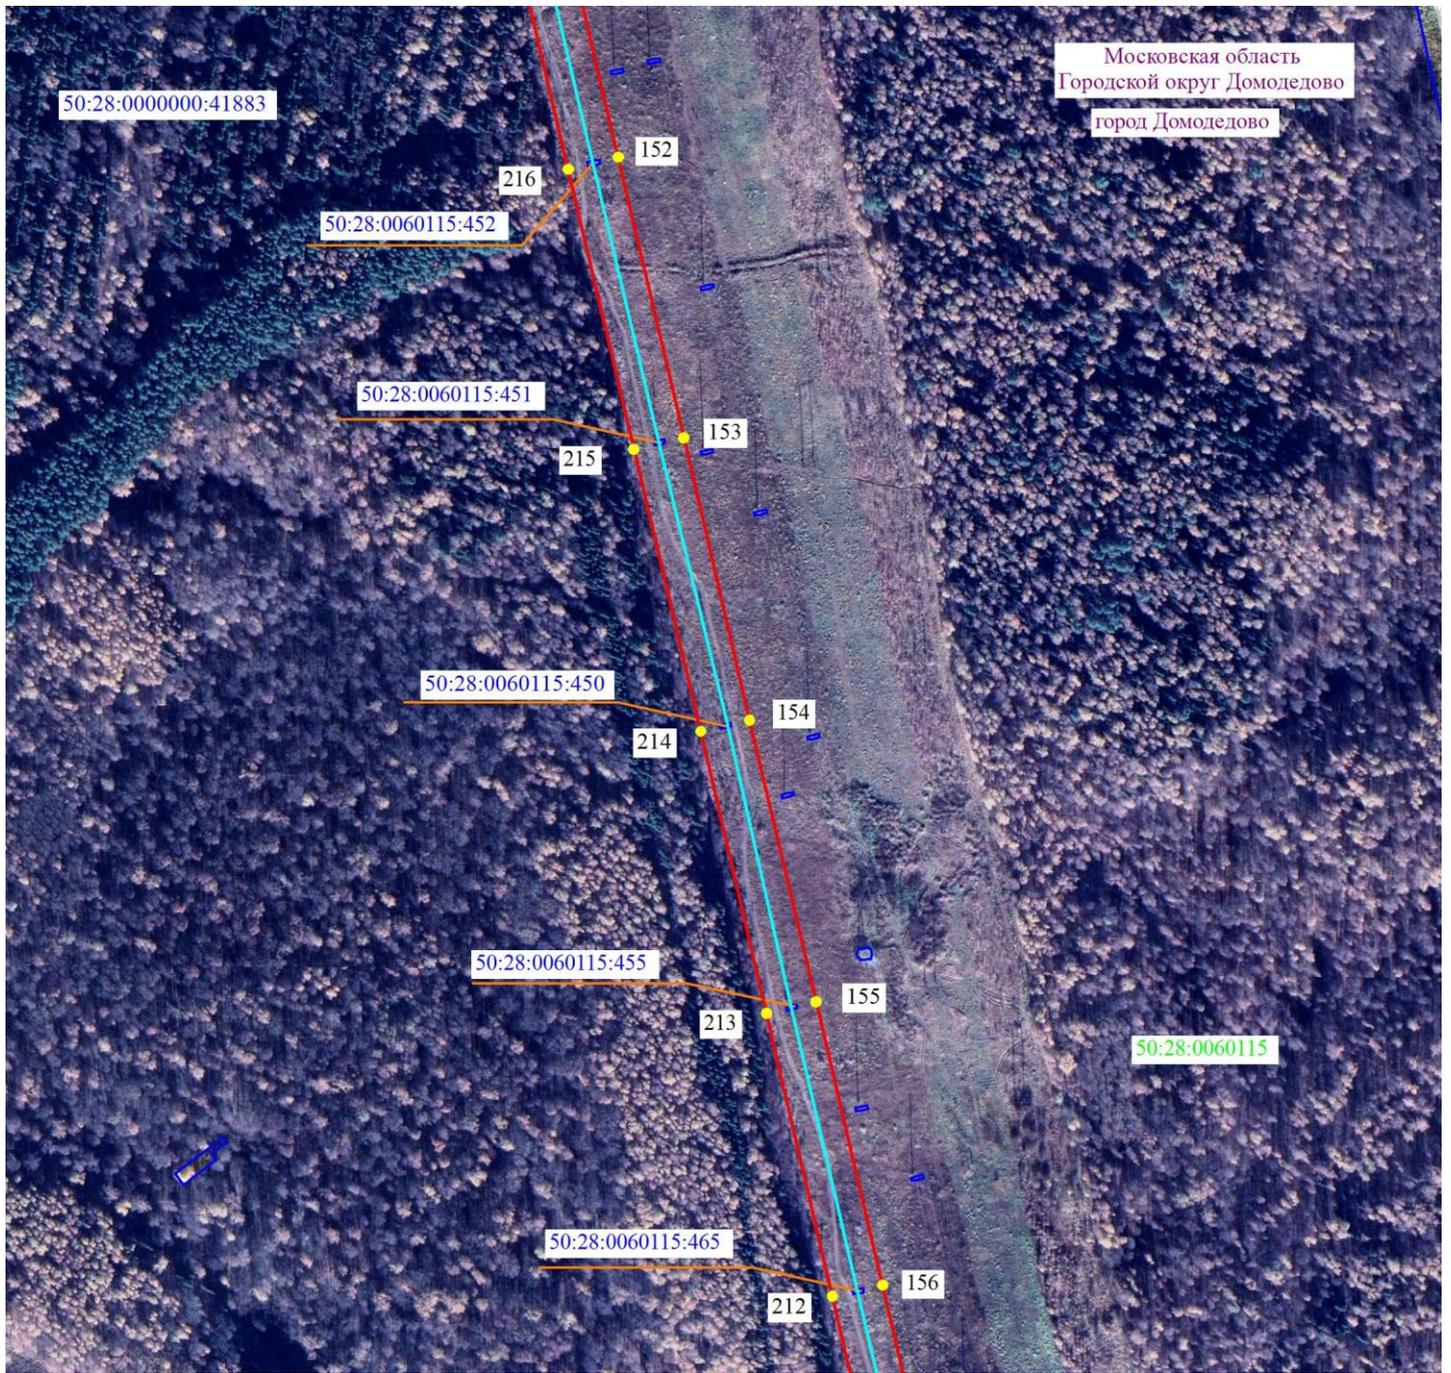

Масштаб 1:5000

Используемые условные знаки и обозначения

- 2 - проектные границы публичного сервитута и характерные точки
- установленные границы административно-территориальных образований
- ось существующей ВЛ
- 50:28:0010460:2 - границы и кадастровые номера земельных участков, в отношении которых испрашивается публичный сервитут
- 50:00:0000000 - границы и номера кадастровых кварталов
- Московская область
- Городской округ Домодедово - наименование административно-территориальных образований




Подпись / О.С. Мацагора Дата «28» января 2026 г.

Место для оттиска печати (при наличии) лица, составившего описание местоположения границ публичного сервитута

Выноска 17 из 26

Схема расположения границ публичного сервитута

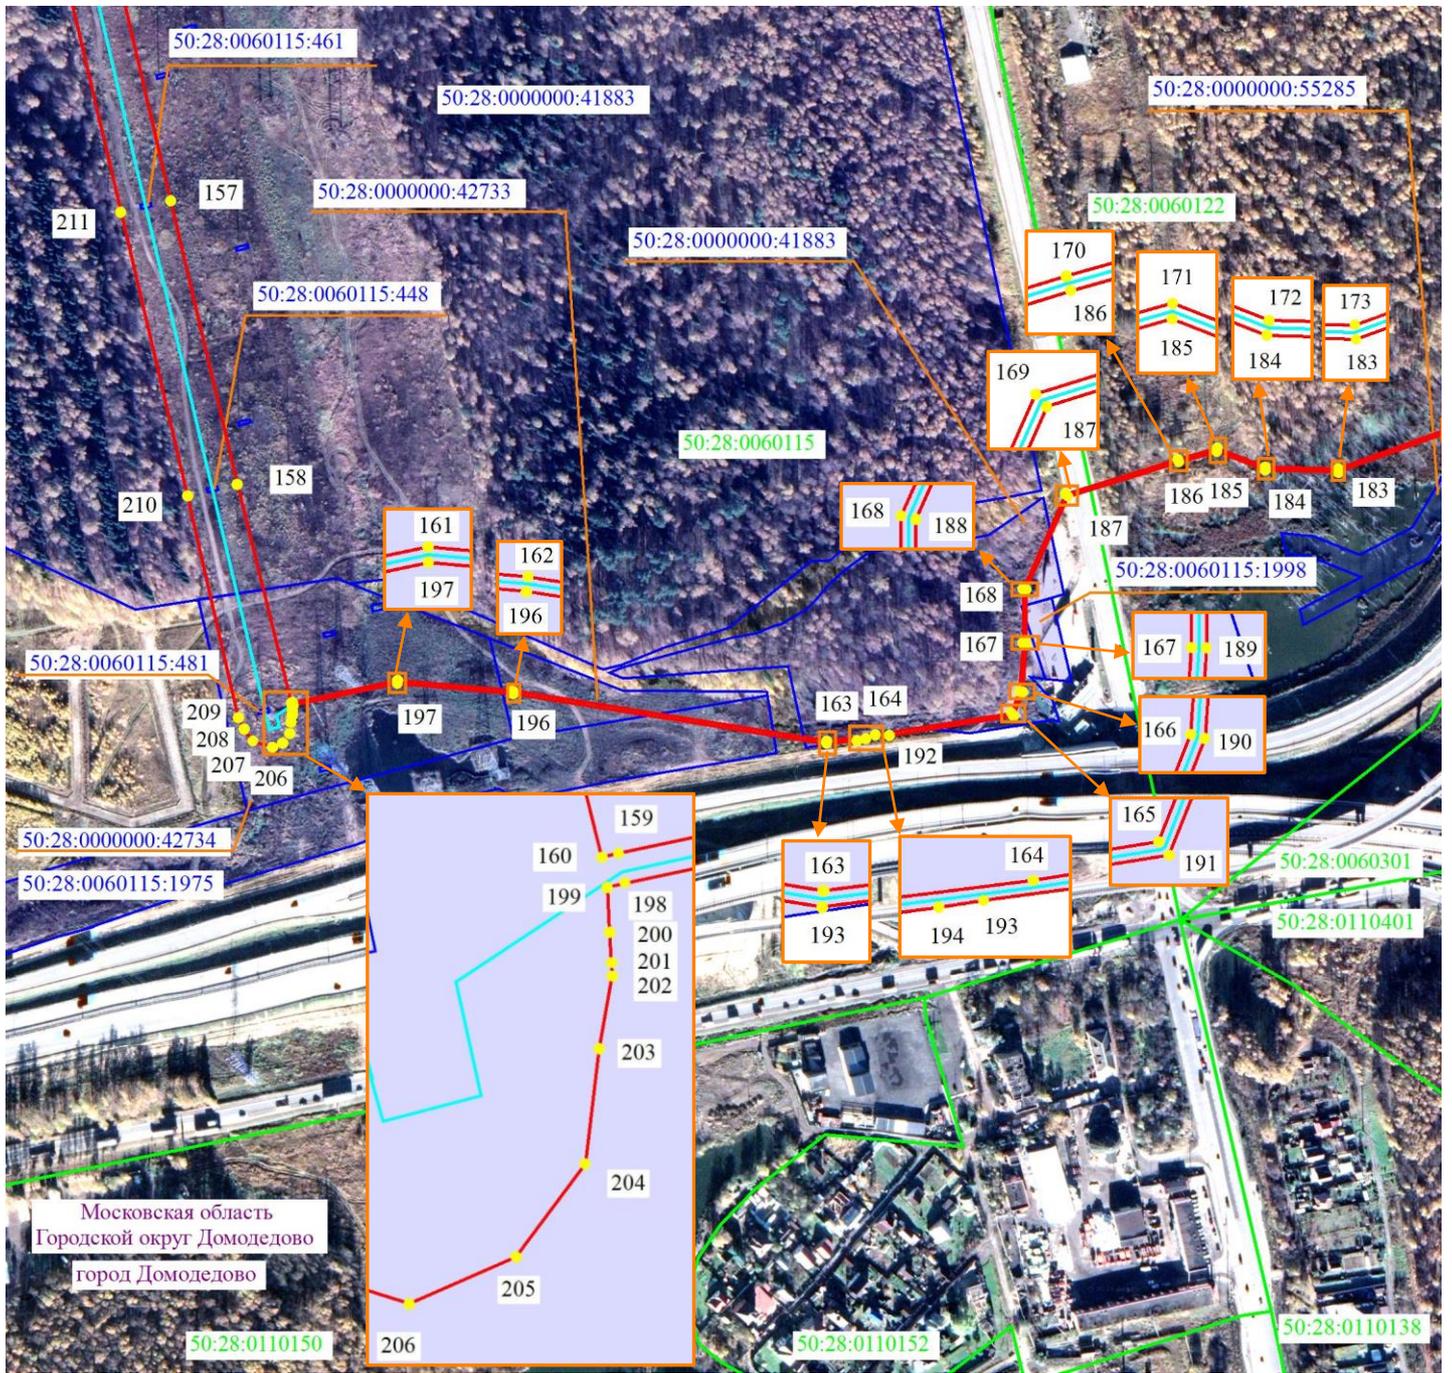

Масштаб 1:5000

Используемые условные знаки и обозначения

-  2 - проектные границы публичного сервитута и характерные точки
 -  - установленные границы административно-территориальных образований
 -  - ось существующей ВЛ
 -  50:28:0010460:2 - границы и кадастровые номера земельных участков, в отношении которых испрашивается публичный сервитут
 -  50:00:0000000 - границы и номера кадастровых кварталов
- Московская область
Городской округ Домодедово - наименование административно-территориальных образований




Подпись / О.С. Мацагора Дата «28» января 2026 г.

Место для оттиска печати (при наличии) лица, составившего описание местоположения границ публичного сервитута

Выписка 18 из 26

Схема расположения границ публичного сервитута

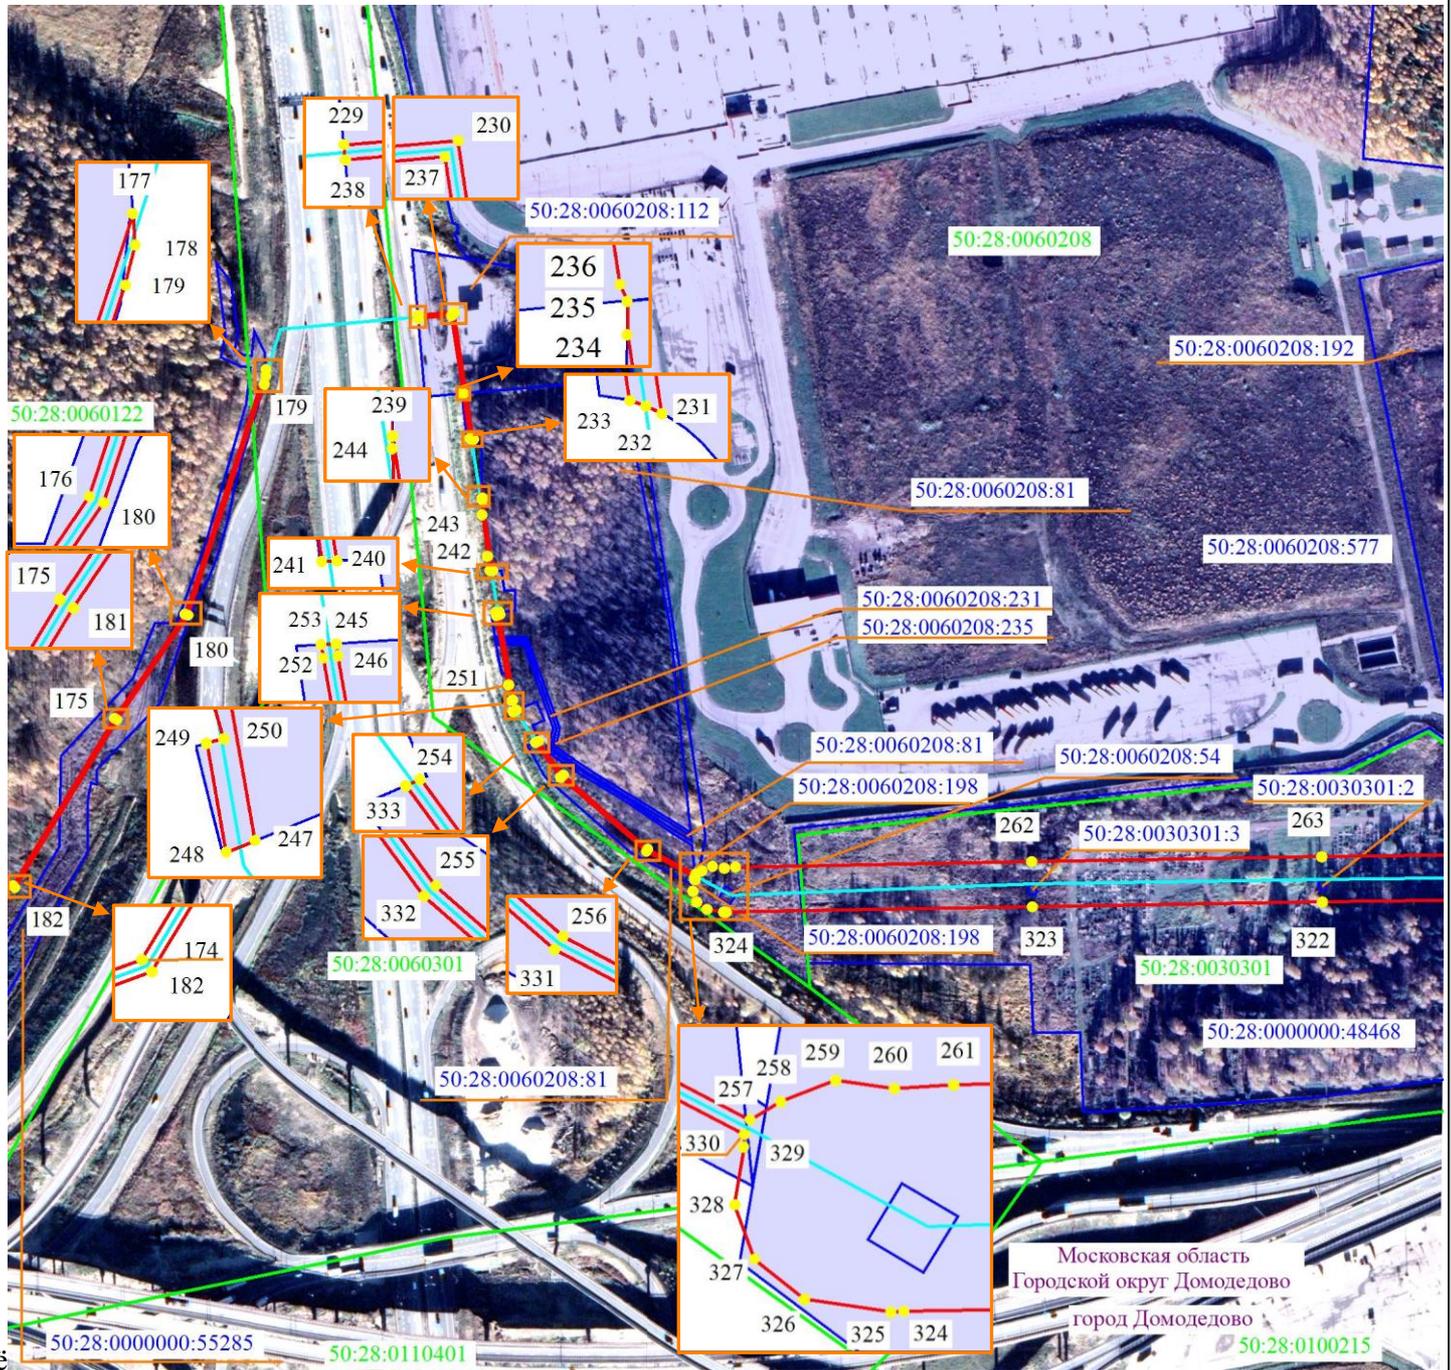

Московская область
Городской округ Домодедово
город Домодедово
50:28:0100215



Масштаб 1:5000

Используемые условные знаки и обозначения

- 2 - проектные границы публичного сервитута и характерные точки
 - - установленные границы административно-территориальных образований
 - - ось существующей ВЛ
 - 50:28:0010460:2 - границы и кадастровые номера земельных участков, в отношении которых испрашивается публичный сервитут
 - 50:00:0000000 - границы и номера кадастровых кварталов
- Московская область
Городской округ Домодедово - наименование административно-территориальных образований



Подпись / О.С. Мацагора Дата «28» января 2026 г.
Место для оттиска печати (при наличии) лица, составившего описание местоположения границ публичного сервитута

Выписка 19 из 26

Схема расположения границ публичного сервитута



Масштаб 1:5000



Используемые условные знаки и обозначения

- 2 - проектные границы публичного сервитута и характерные точки
- установленные границы административно-территориальных образований
- ось существующей ВЛ
- 50:28:0010460:2 - границы и кадастровые номера земельных участков, в отношении которых испрашивается публичный сервитут
- 50:00:0000000 - границы и номера кадастровых кварталов
- Московская область
- Городской округ Домодедово - наименование административно-территориальных образований


Подпись / О.С. Мацагора Дата «28» января 2026 г.

Место для оттиска печати (при наличии) лица, составившего описание местоположения границ публичного сервитута

Выписка 21 из 26



Схема расположения границ публичного сервитута

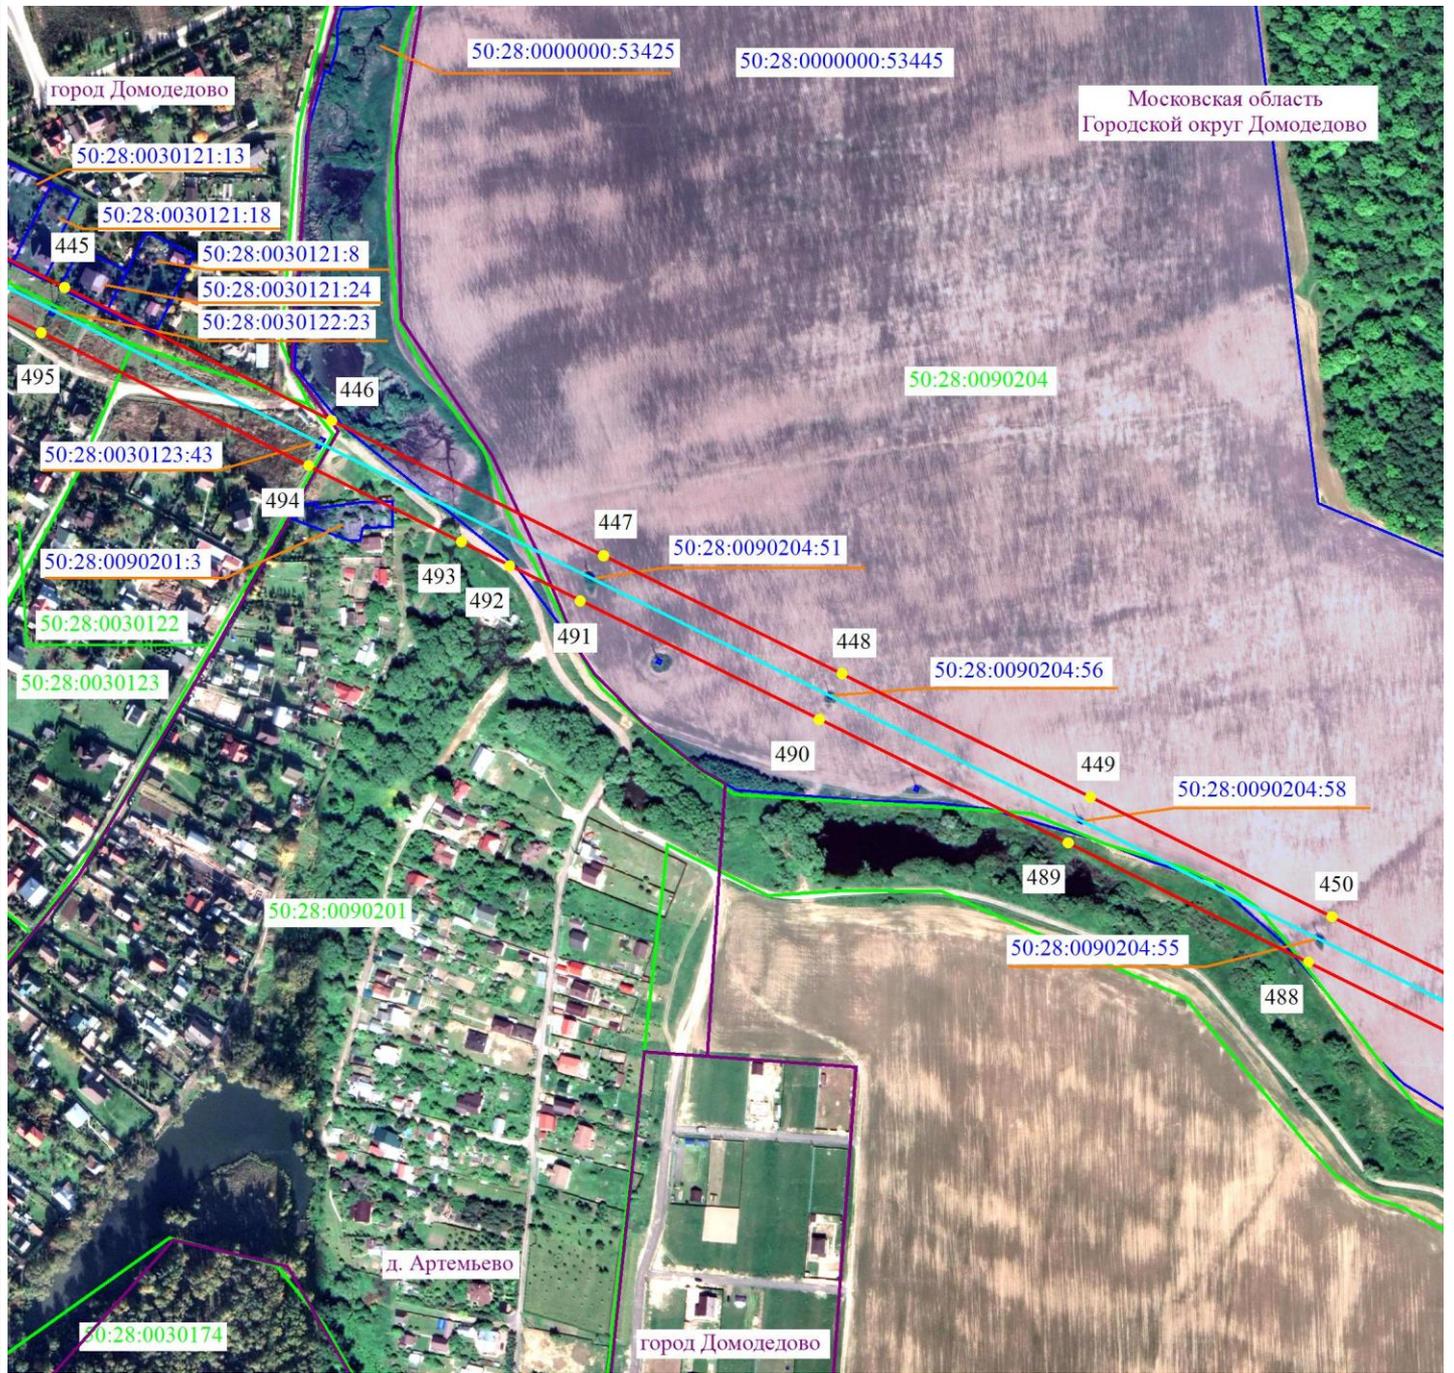

Масштаб 1:5000

Используемые условные знаки и обозначения

- 2 - проектные границы публичного сервитута и характерные точки
 - установленные границы административно-территориальных образований
 - ось существующей ВЛ
 - 50:28:0010460:2 - границы и кадастровые номера земельных участков, в отношении которых испрашивается публичный сервитут
 - 50:00:0000000 - границы и номера кадастровых кварталов
- Московская область
Городской округ Домодедово - наименование административно-территориальных образований



Подпись / О.С. Мацагора Дата «28» января 2026 г.

Место для оттиска печати (при наличии) лица, составившего описание местоположения границ публичного сервитута

Выписка 23 из 26

Схема расположения границ публичного сервитута



Масштаб 1:5000



Используемые условные знаки и обозначения

- 2 - проектные границы публичного сервитута и характерные точки
 - - установленные границы административно-территориальных образований
 - - ось существующей ВЛ
 - 50:28:0010460:2 - границы и кадастровые номера земельных участков, в отношении которых испрашивается публичный сервитут
 - 50:00:0000000 - границы и номера кадастровых кварталов
- Московская область
 Городской округ Домодедово - наименование административно-территориальных образований


Подпись / О.С. Мацагора Дата «28» января 2026 г.

Место для оттиска печати (при наличии) лица, составившего описание местоположения границ публичного сервитута

Выписка 24 из 26



Схема расположения границ публичного сервитута

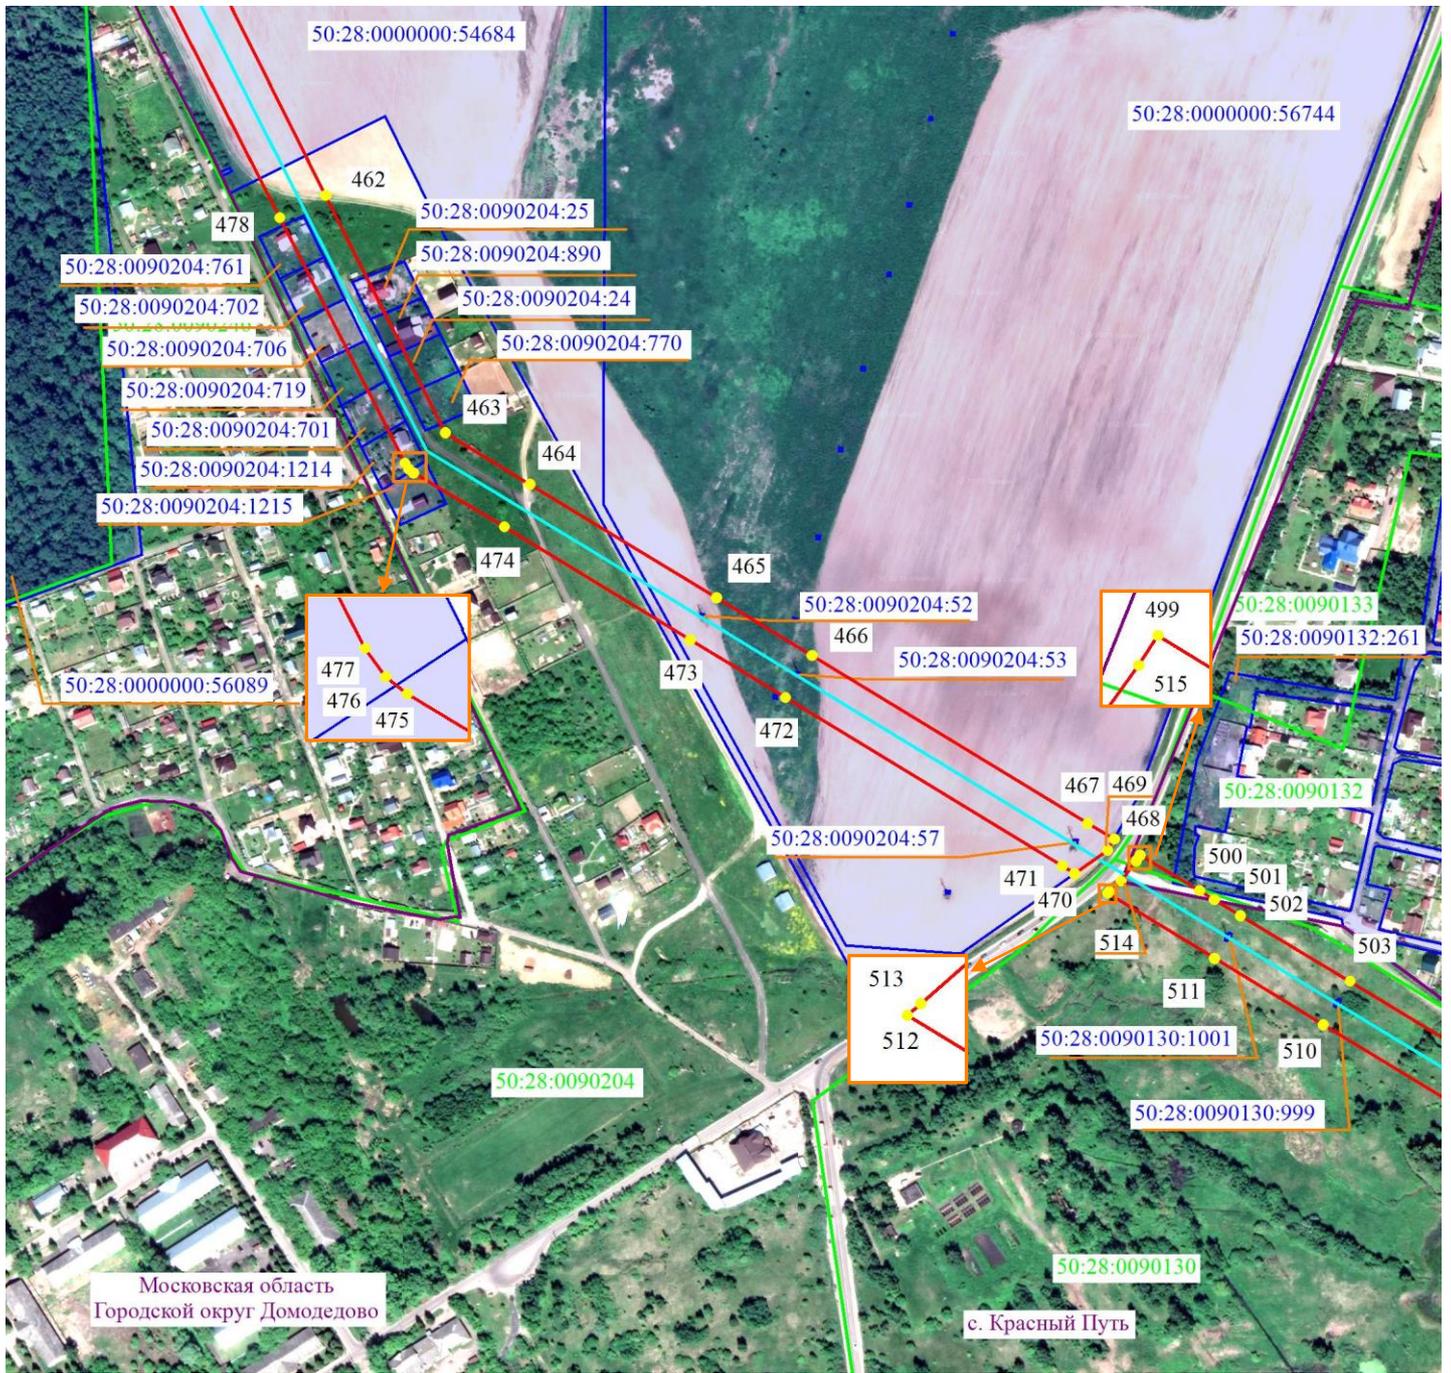

Московская область
Городской округ Домодедово

с. Красный Путь

Масштаб 1:5000

Используемые условные знаки и обозначения

- 2 - проектные границы публичного сервитута и характерные точки
 - - установленные границы административно-территориальных образований
 - - ось существующей ВЛ
 - 50:28:0010460:2 - границы и кадастровые номера земельных участков, в отношении которых испрашивается публичный сервитут
 - 50:00:0000000 - границы и номера кадастровых кварталов
- Московская область
Городской округ Домодедово - наименование административно-территориальных образований

Подпись / О.С. Мацагора Дата «28» января 2026 г.

Место для оттиска печати (при наличии) лица, составившего описание местоположения границ публичного сервитута

Выписка 25 из 26



Схема расположения границ публичного сервитута



Масштаб 1:5000

Используемые условные знаки и обозначения

- 2 - проектные границы публичного сервитута и характерные точки
 - установленные границы административно-территориальных образований
 - ось существующей ВЛ
 - 50:28:0010460:2 - границы и кадастровые номера земельных участков, в отношении которых испрашивается публичный сервитут
 - 50:00:0000000 - границы и номера кадастровых кварталов
- Московская область
Городской округ Домодедово - наименование административно-территориальных образований




Подпись / О.С. Мацагора Дата «28» января 2026 г.

Место для оттиска печати (при наличии) лица, составившего описание местоположения границ публичного сервитута

Выписка 26 из 26

Схема расположения границ публичного сервитута

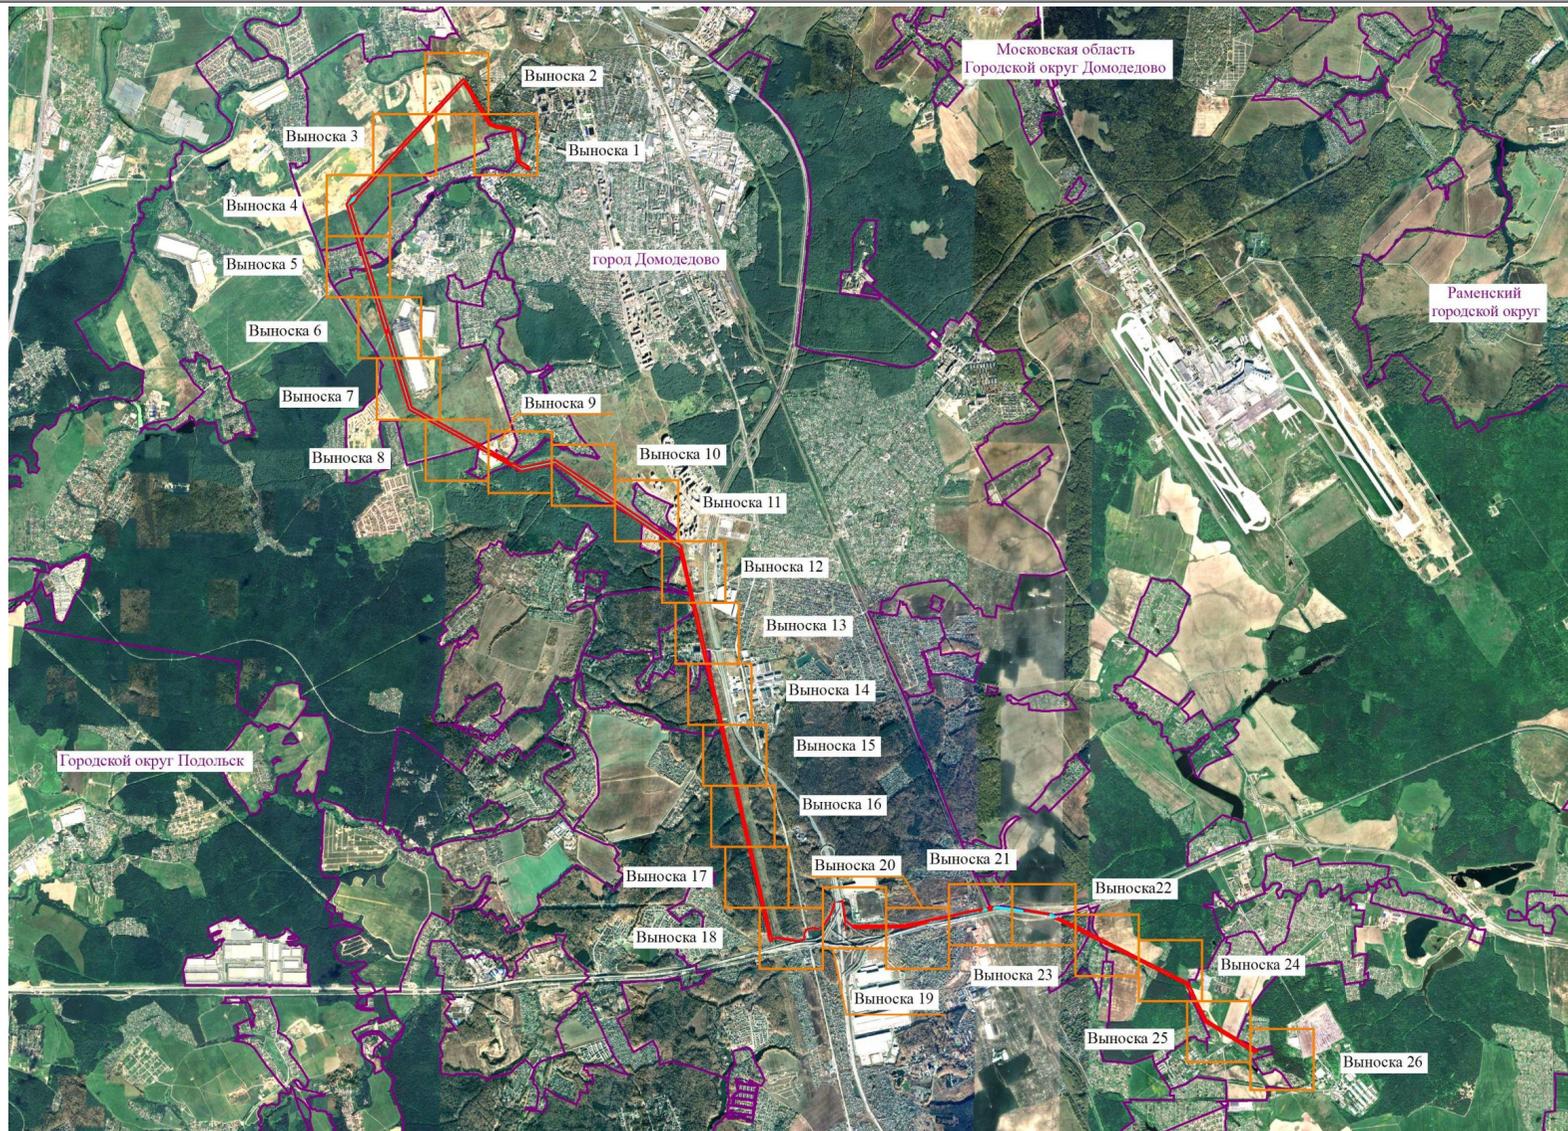

Используемые условные знаки и обозначения:

- - проектные границы публичного сервитута
 - - установленные границы административно-территориальных образований
 - - ось существующей ВЛ
- Московская область
 Городской округ Домодедово - наименование административно-территориальных образований

Масштаб 1:80000



Подпись _____ / О.С. Мацагора Дата «28» января 2026 г.
 Место для отписки (при наличии) лица, составившего описание местоположения границ публичного сервитута

Схема расположения границ публичного сервитута



Масштаб 1:5000

Используемые условные знаки и обозначения

- 2 - проектные границы публичного сервитута и характерные точки
 - установленные границы административно-территориальных образований
 - ось существующей ВЛ
 - 50:28:0010460:2 - границы и кадастровые номера земельных участков, в отношении которых испрашивается публичный сервитут
 - 50:00:0000000 - границы и номера кадастровых кварталов
- Московская область
Городской округ Домодедово - наименование административно-территориальных образований




Подпись / О.С. Мацагора Дата «28» января 2026 г.

Место для оттиска печати (при наличии) лица, составившего описание местоположения границ публичного сервитута

Выписка 1 из 26

Схема расположения границ публичного сервитута

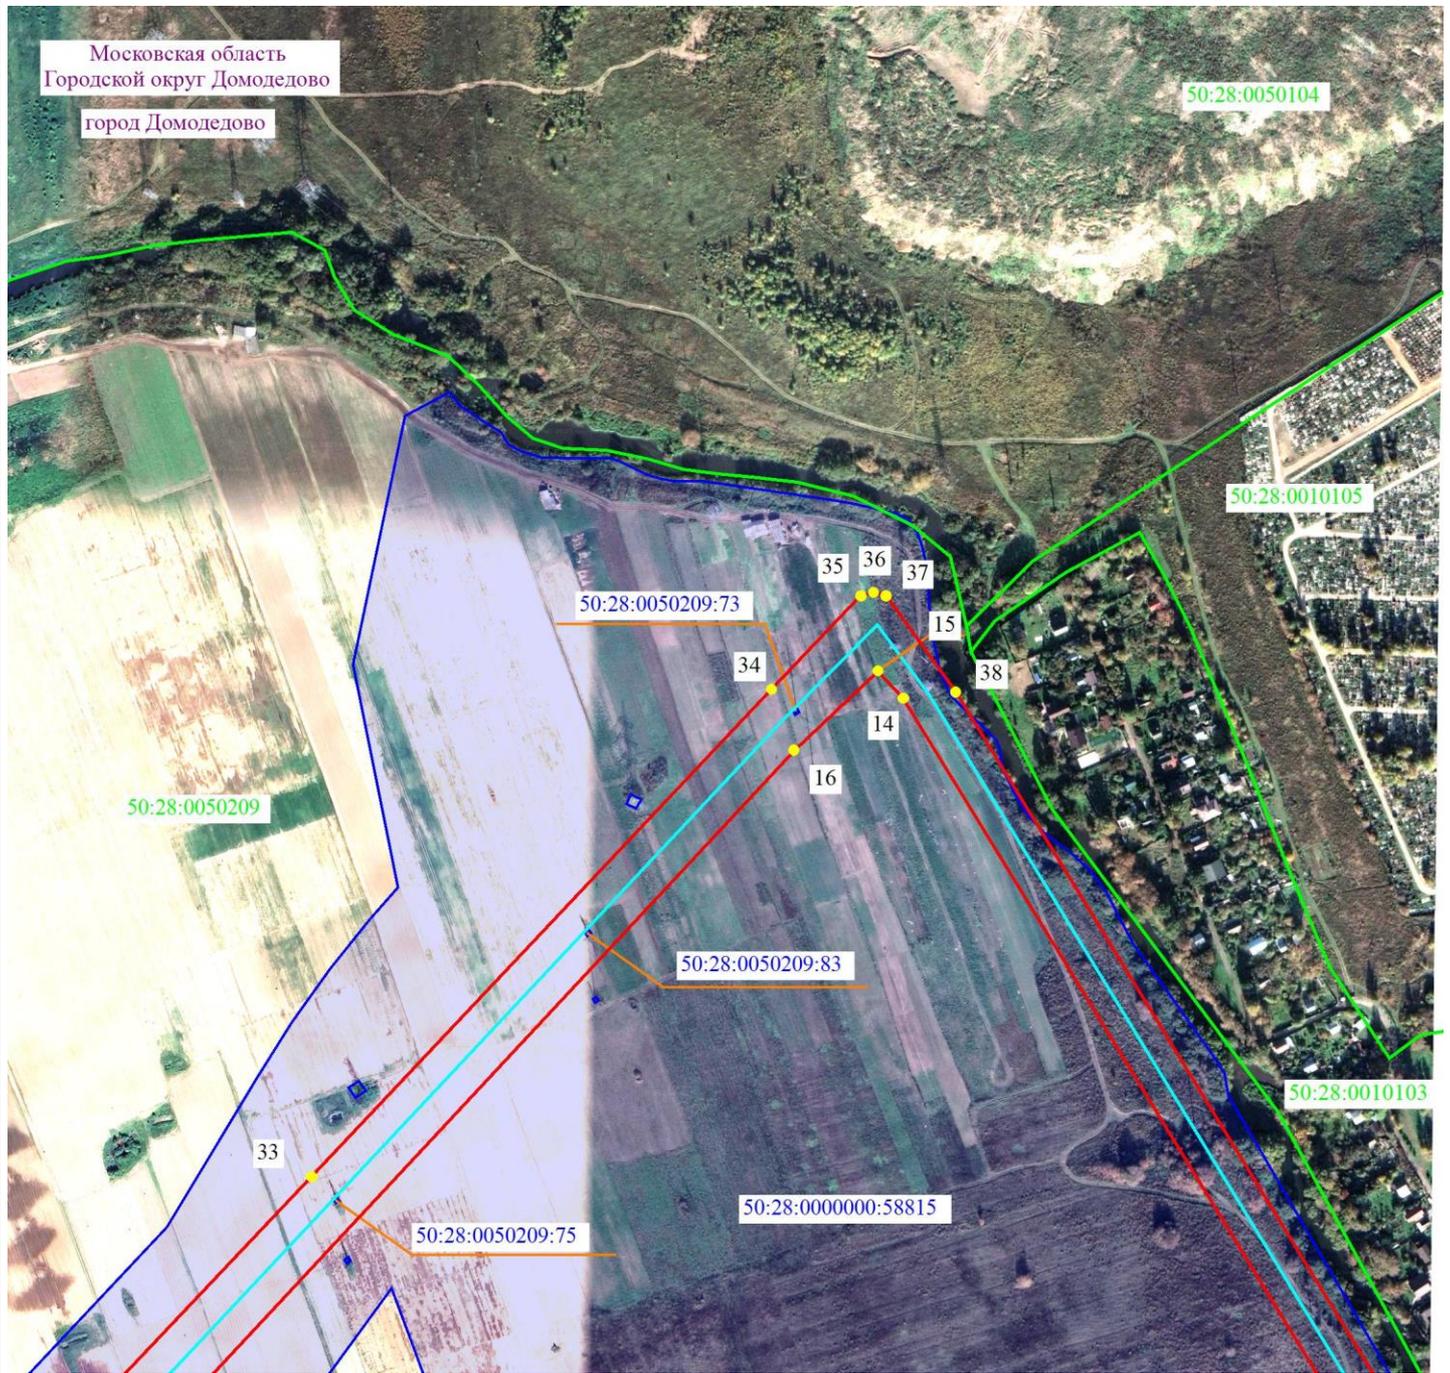

Масштаб 1:5000

Используемые условные знаки и обозначения

- 2 - проектные границы публичного сервитута и характерные точки
 - установленные границы административно-территориальных образований
 - ось существующей ВЛ
 - 50:28:0010460:2 - границы и кадастровые номера земельных участков, в отношении которых испрашивается публичный сервитут
 - 50:00:0000000 - границы и номера кадастровых кварталов
- Московская область
Городской округ Домодедово - наименование административно-территориальных образований




Подпись / О.С. Мацагора Дата «28» января 2026 г.

Место для оттиска печати (при наличии) лица, составившего описание местоположения границ публичного сервитута

Выписка 2 из 26

Схема расположения границ публичного сервитута

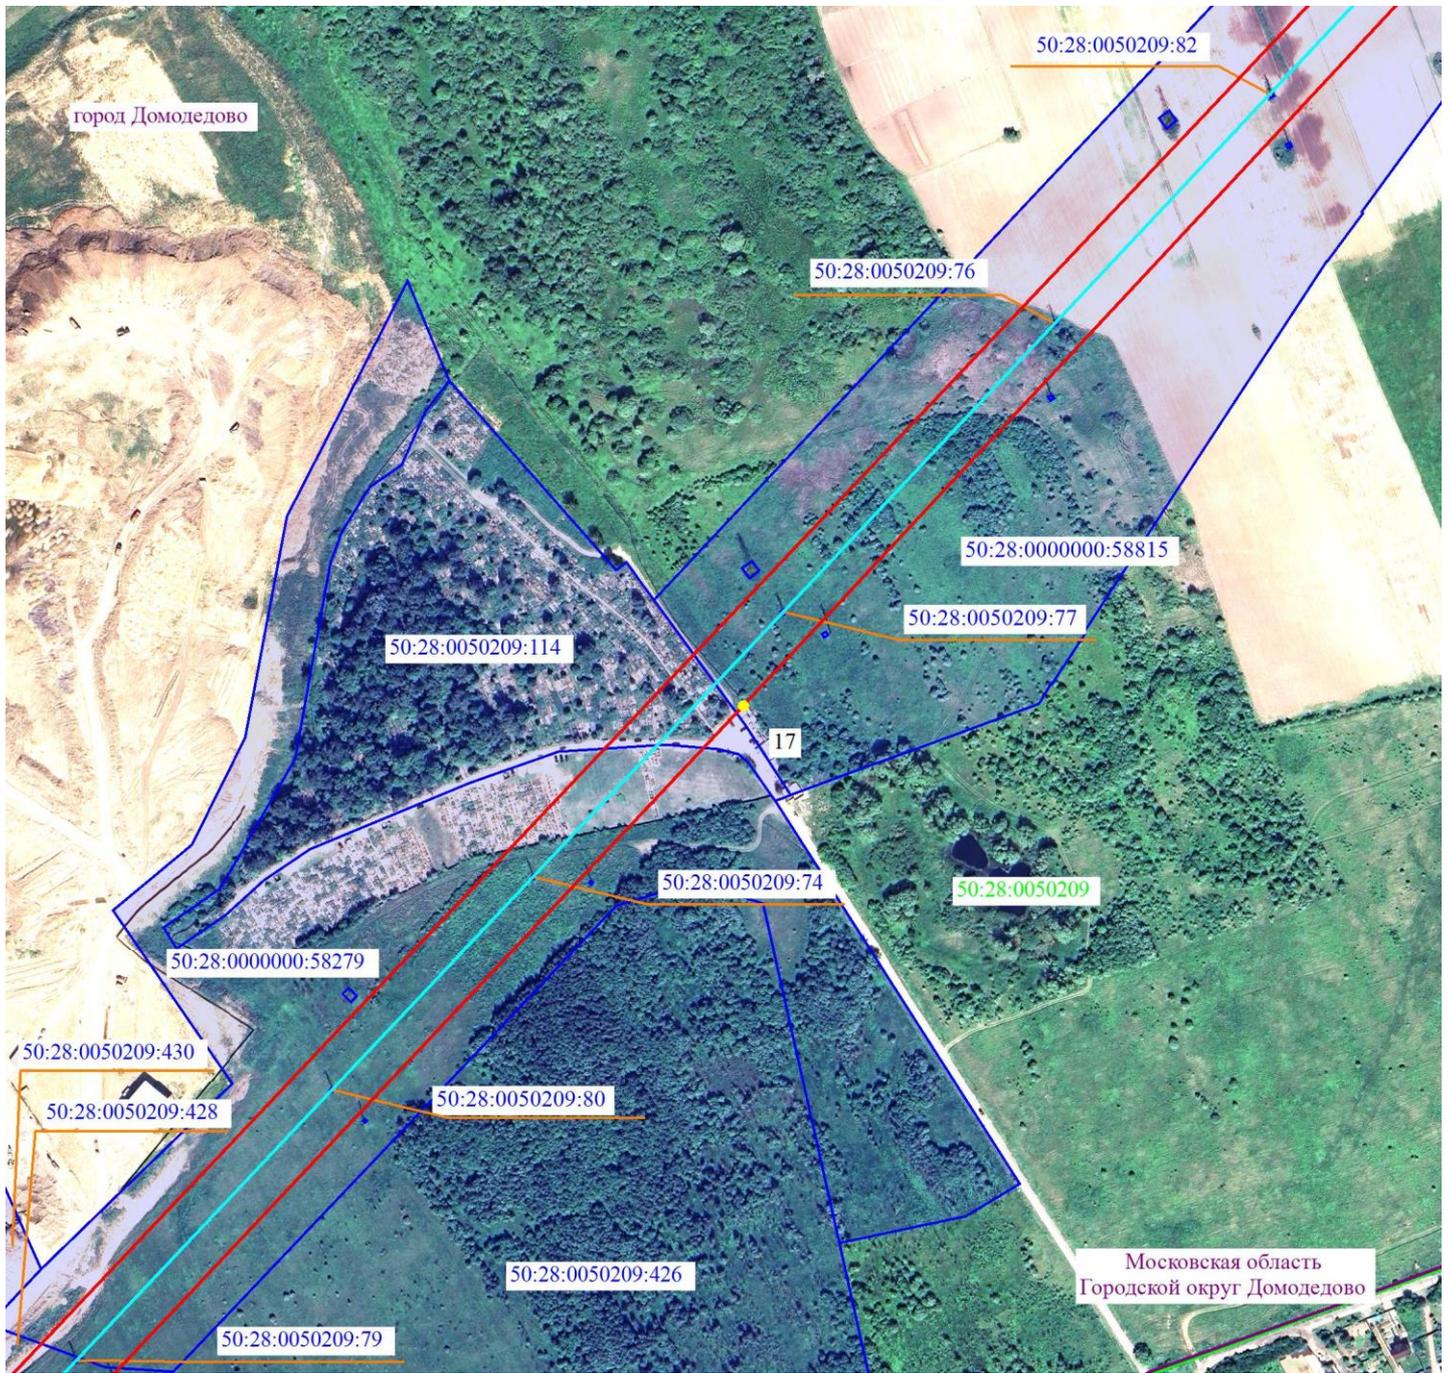

Масштаб 1:5000



Используемые условные знаки и обозначения

- 2 - проектные границы публичного сервитута и характерные точки
- установленные границы административно-территориальных образований
- ось существующей ВЛ
- 50:28:0010460:2 - границы и кадастровые номера земельных участков, в отношении которых испрашивается публичный сервитут
- 50:00:0000000 - границы и номера кадастровых кварталов
- Московская область
- Городской округ Домодедово - наименование административно-территориальных образований




Подпись / О.С. Мацагора Дата «28» января 2026 г.

Место для оттиска печати (при наличии) лица, составившего описание местоположения границ публичного сервитута

Выписка 3 из 26

Схема расположения границ публичного сервитута

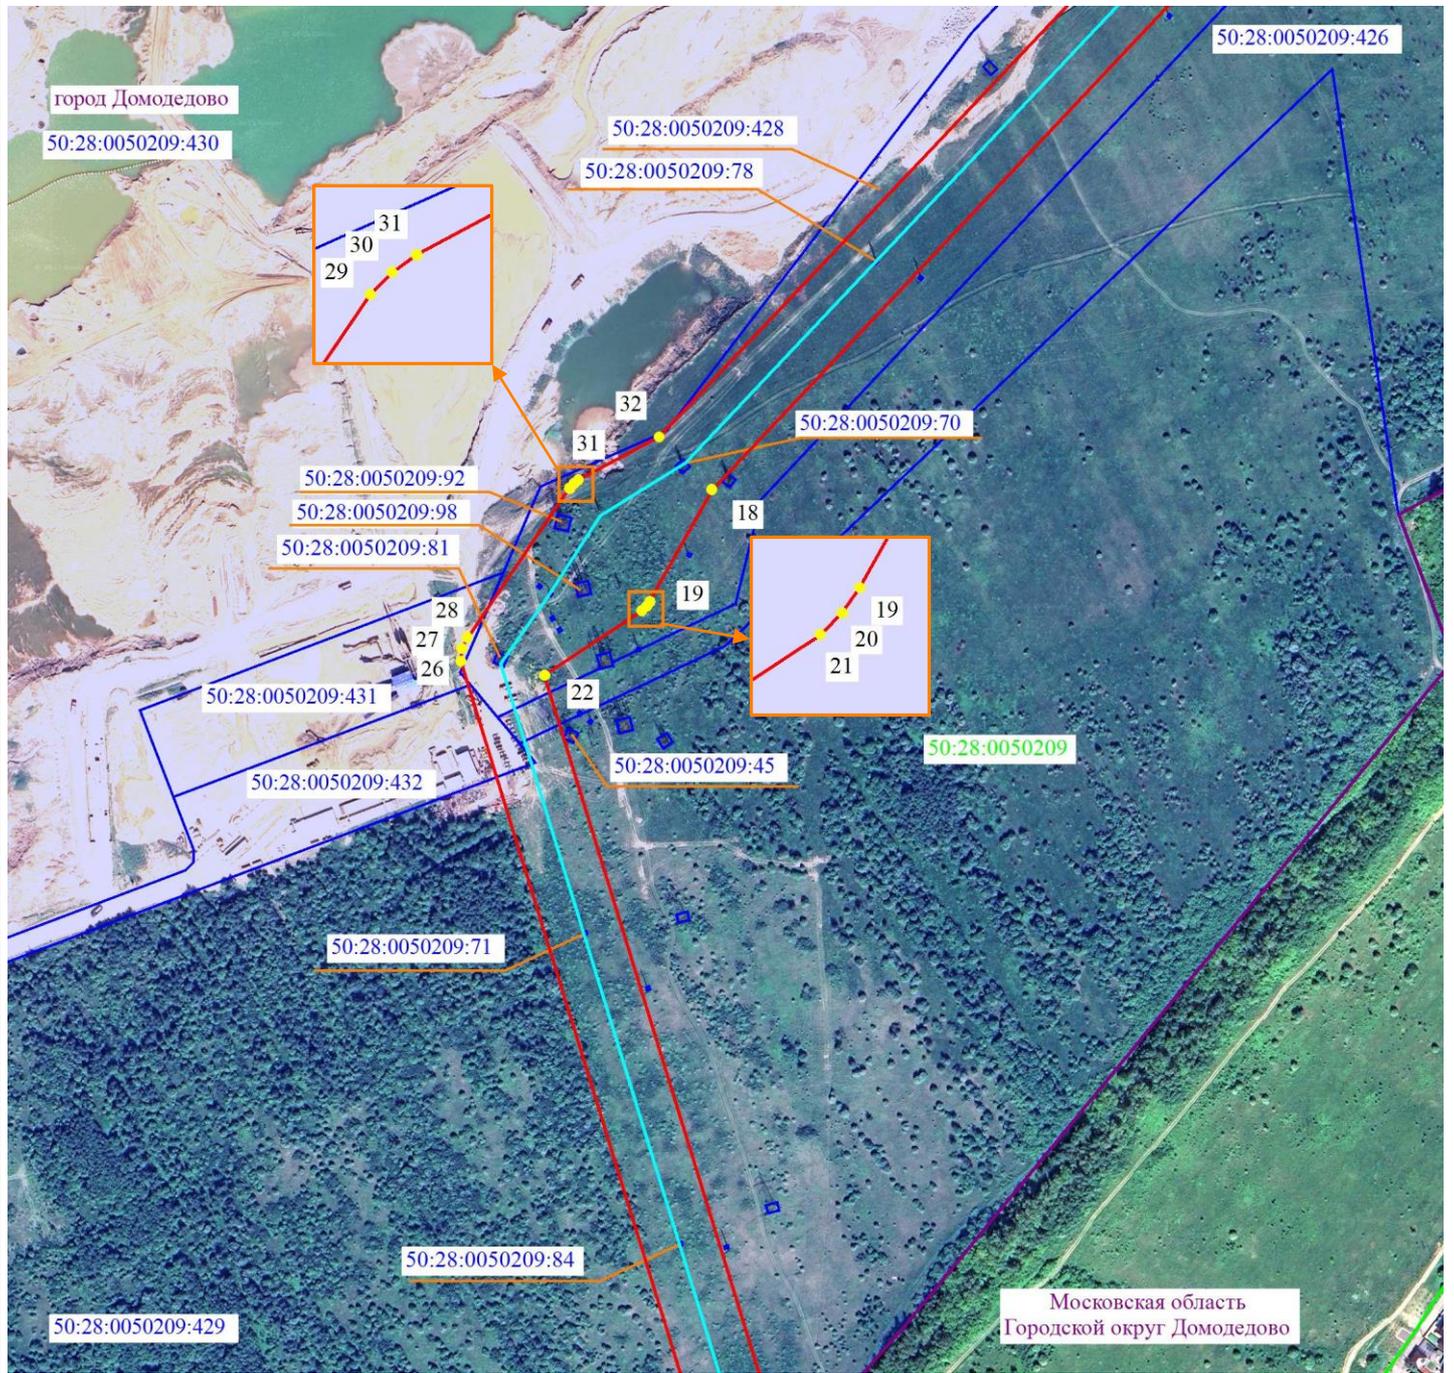

Масштаб 1:5000

Используемые условные знаки и обозначения

- 2 - проектные границы публичного сервитута и характерные точки
- установленные границы административно-территориальных образований
- ось существующей ВЛ
- 50:28:0010460:2 - границы и кадастровые номера земельных участков, в отношении которых испрашивается публичный сервитут
- 50:00:0000000 - границы и номера кадастровых кварталов
- Московская область
- Городской округ Домодедово - наименование административно-территориальных образований




Подпись / О.С. Мацагора Дата «28» января 2026 г.

Место для оттиска печати (при наличии) лица, составившего описание местоположения границ публичного сервитута

Выписка 4 из 26

Схема расположения границ публичного сервитута

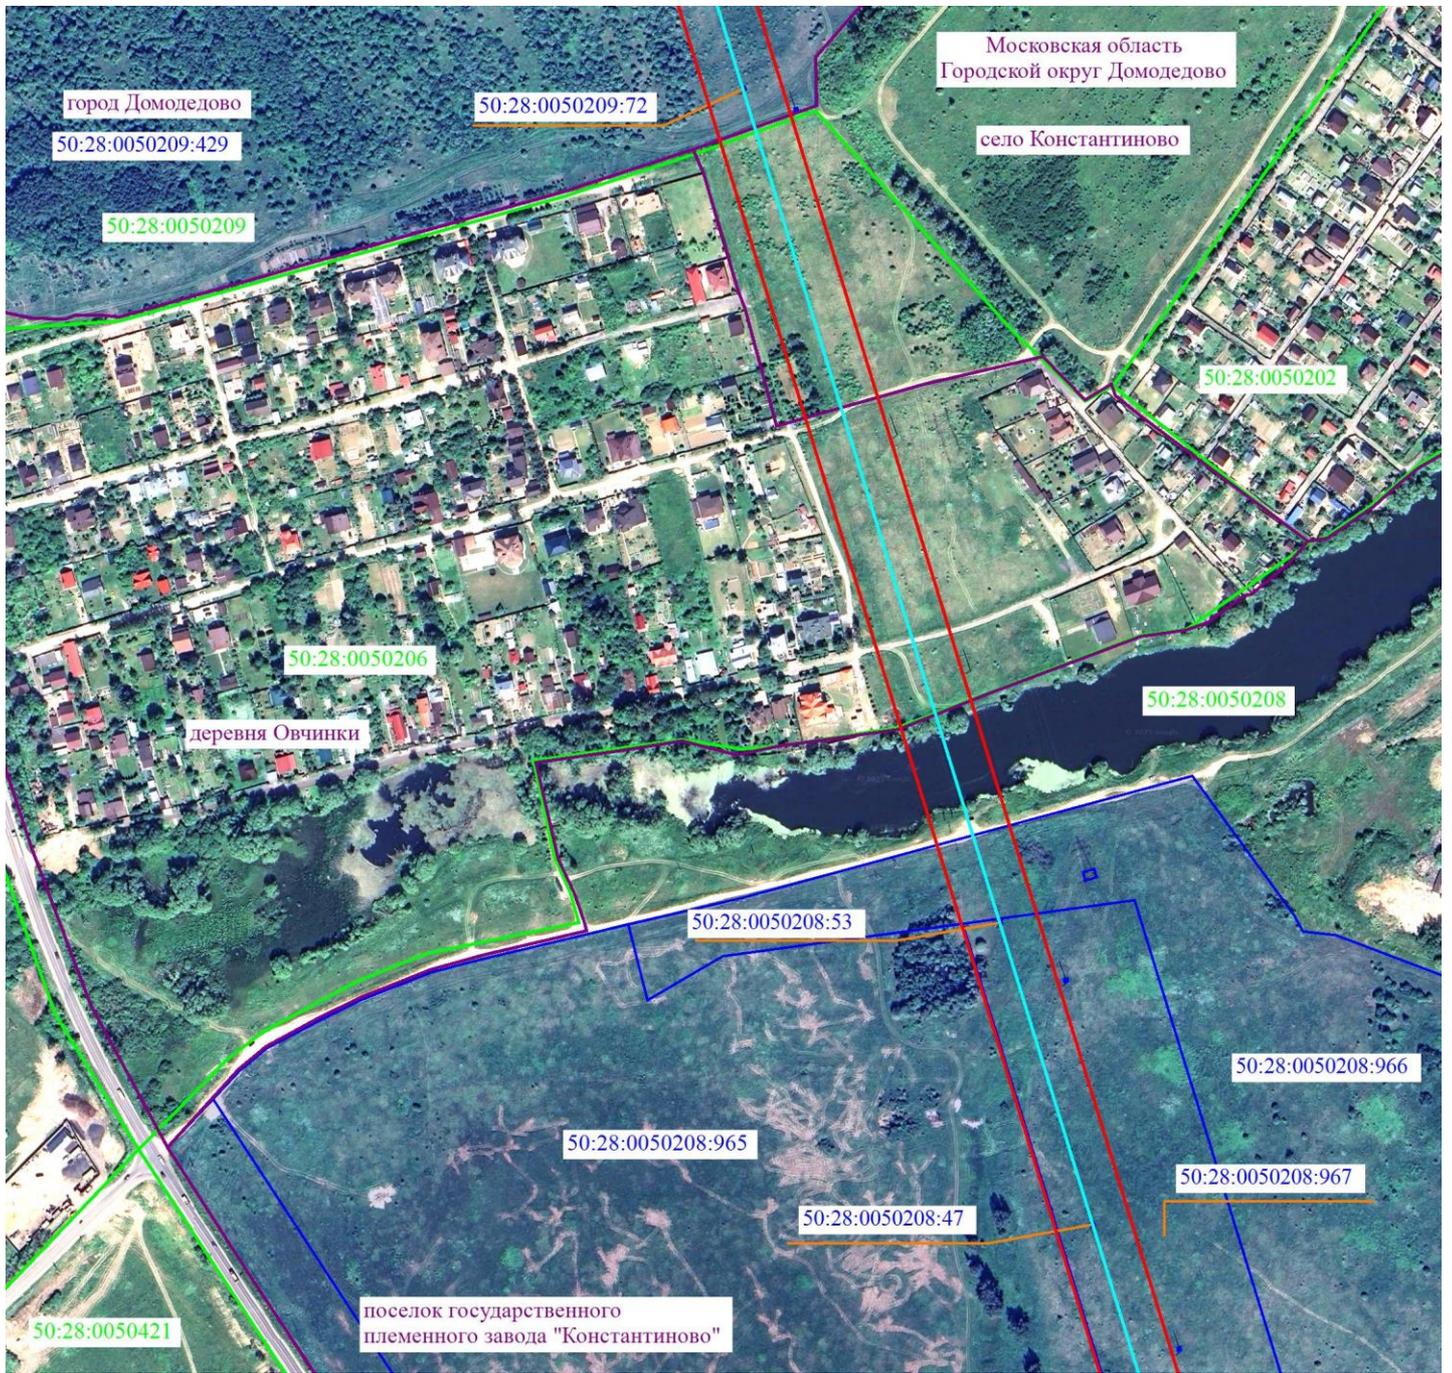

Масштаб 1:5000

Используемые условные знаки и обозначения


- ● 2 - проектные границы публичного сервитута и характерные точки
 - - установленные границы административно-территориальных образований
 - - ось существующей ВЛ
 - 50:28:0010460:2 - границы и кадастровые номера земельных участков, в отношении которых испрашивается публичный сервитут
 - 50:00:0000000 - границы и номера кадастровых кварталов
- Московская область
 Городской округ Домодедово - наименование административно-территориальных образований



Подпись / О.С. Мацагора Дата «28» января 2026 г.
 Место для оттиска печати (при наличии) лица, составившего описание местоположения границ публичного сервитута

Выписка 5 из 26

Схема расположения границ публичного сервитута

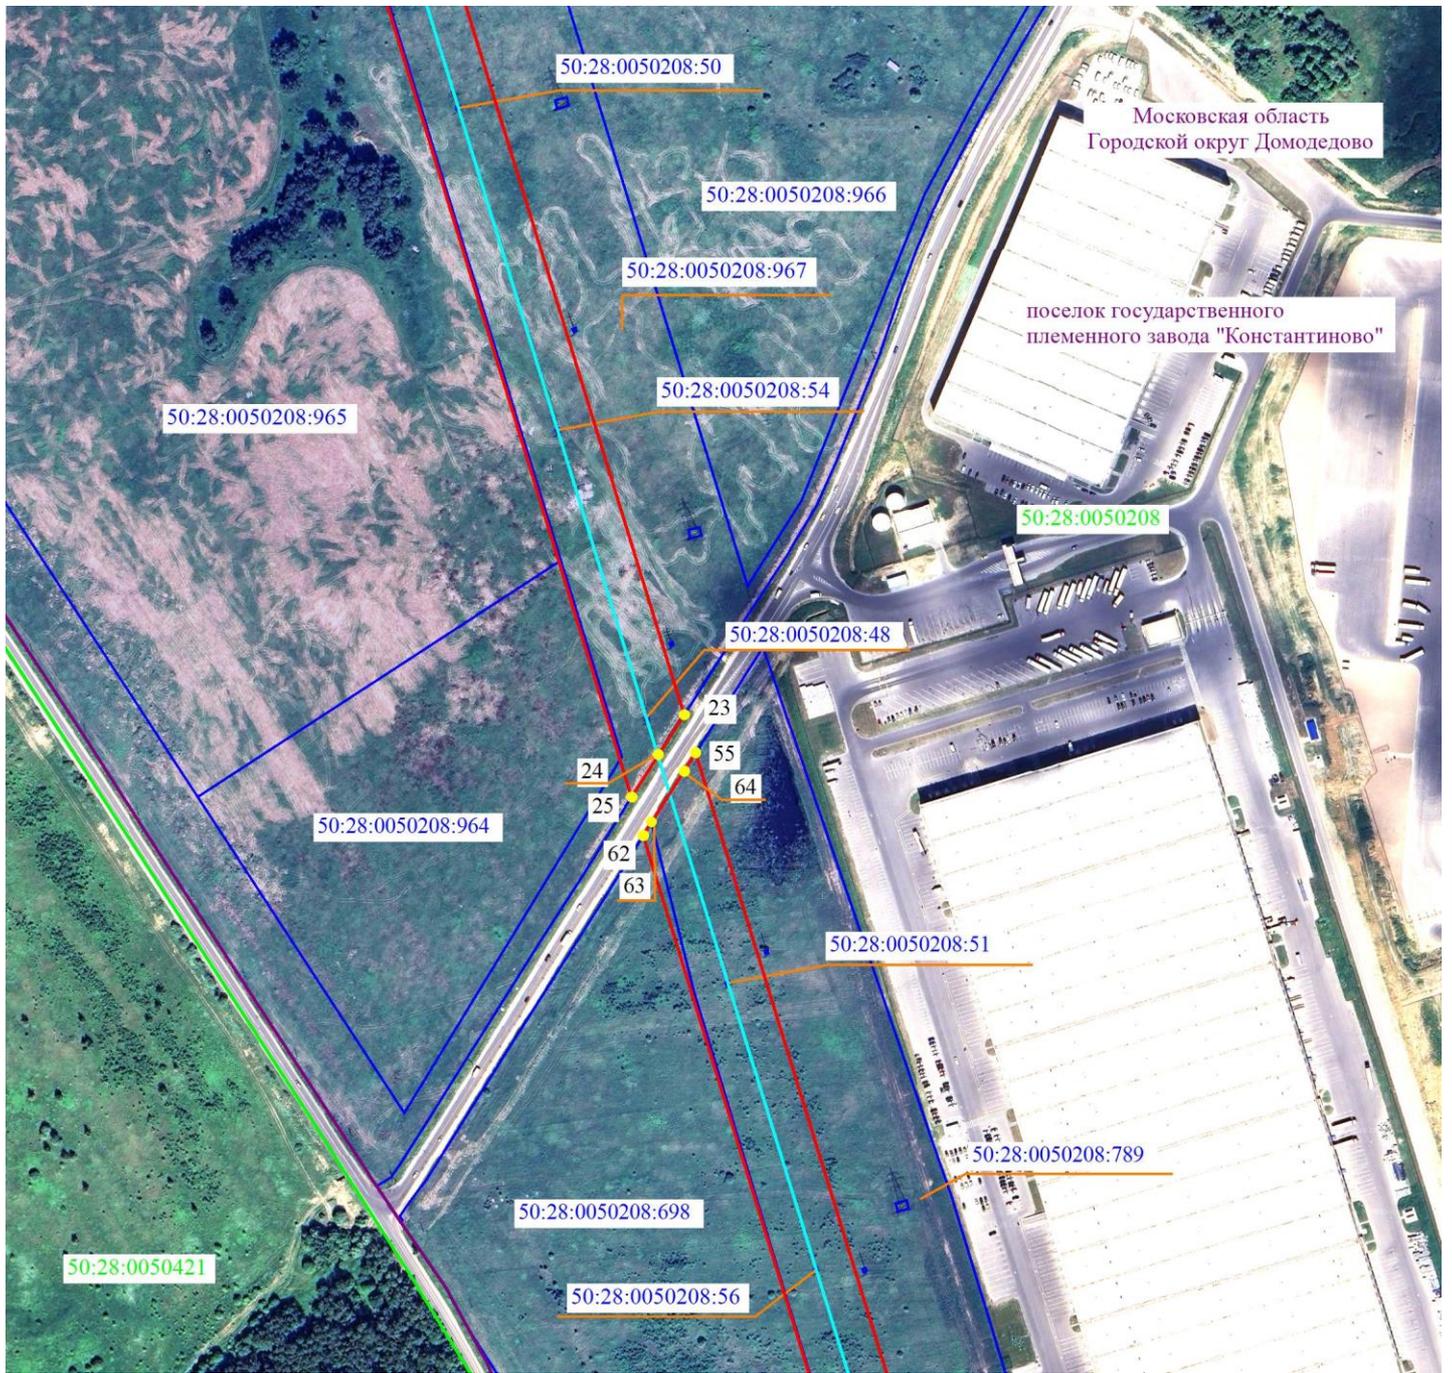

Масштаб 1:5000



Используемые условные знаки и обозначения


- 2 - проектные границы публичного сервитута и характерные точки
 - установленные границы административно-территориальных образований
 - ось существующей ВЛ
 - 50:28:0010460:2 - границы и кадастровые номера земельных участков, в отношении которых испрашивается публичный сервитут
 - 50:00:0000000 - границы и номера кадастровых кварталов
- Московская область
Городской округ Домодедово - наименование административно-территориальных образований



Подпись / О.С. Мацагора Дата «28» января 2026 г.
Место для оттиска печати (при наличии) лица, составившего описание местоположения границ публичного сервитута

Выписка 6 из 26

Схема расположения границ публичного сервитута

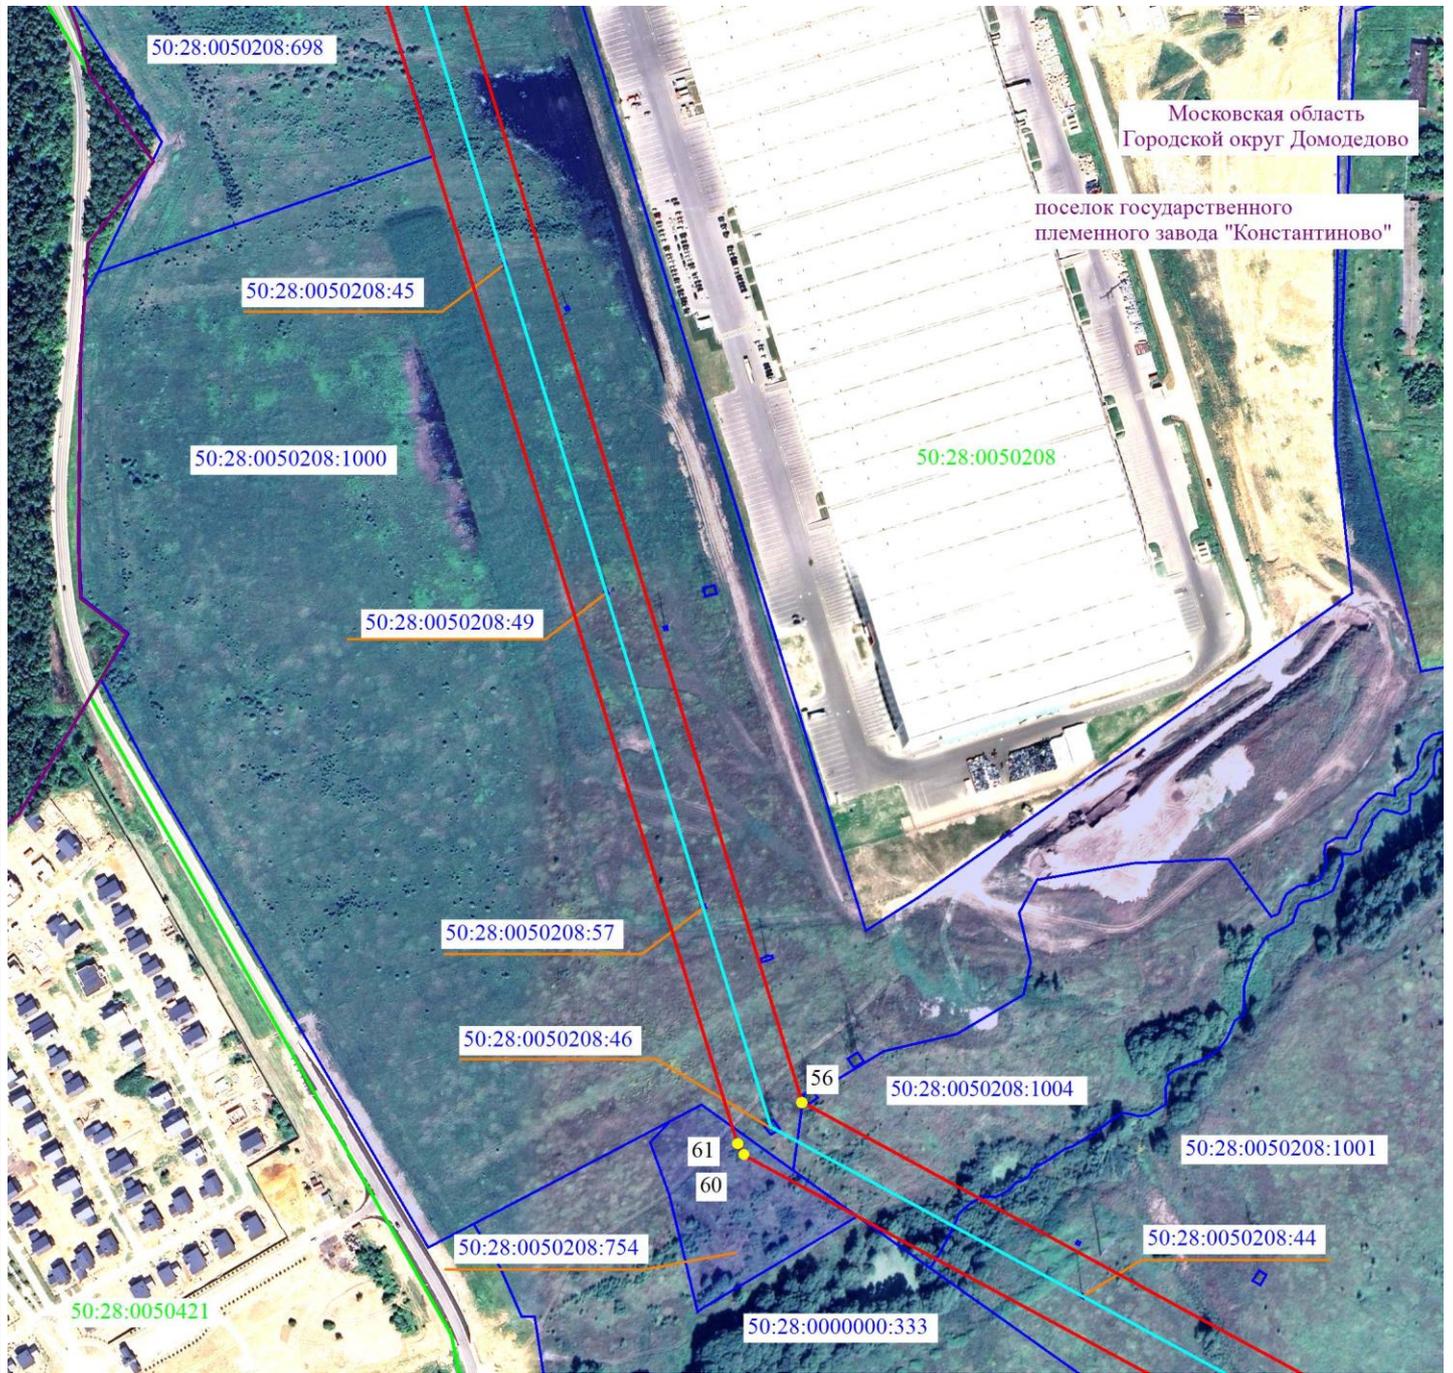

Московская область
Городской округ Домодедово

поселок государственного
племенного завода "Константиново"

Масштаб 1:5000



Используемые условные знаки и обозначения

- 2 - проектные границы публичного сервитута и характерные точки
 - установленные границы административно-территориальных образований
 - ось существующей ВЛ
 - 50:28:0010460:2 - границы и кадастровые номера земельных участков, в отношении которых испрашивается публичный сервитут
 - 50:00:0000000 - границы и номера кадастровых кварталов
- Московская область
Городской округ Домодедово - наименование административно-территориальных образований




Подпись / О.С. Мацагора Дата «28» января 2026 г.

Место для оттиска печати (при наличии) лица, составившего описание местоположения границ публичного сервитута

Выписка 7 из 26

Схема расположения границ публичного сервитута

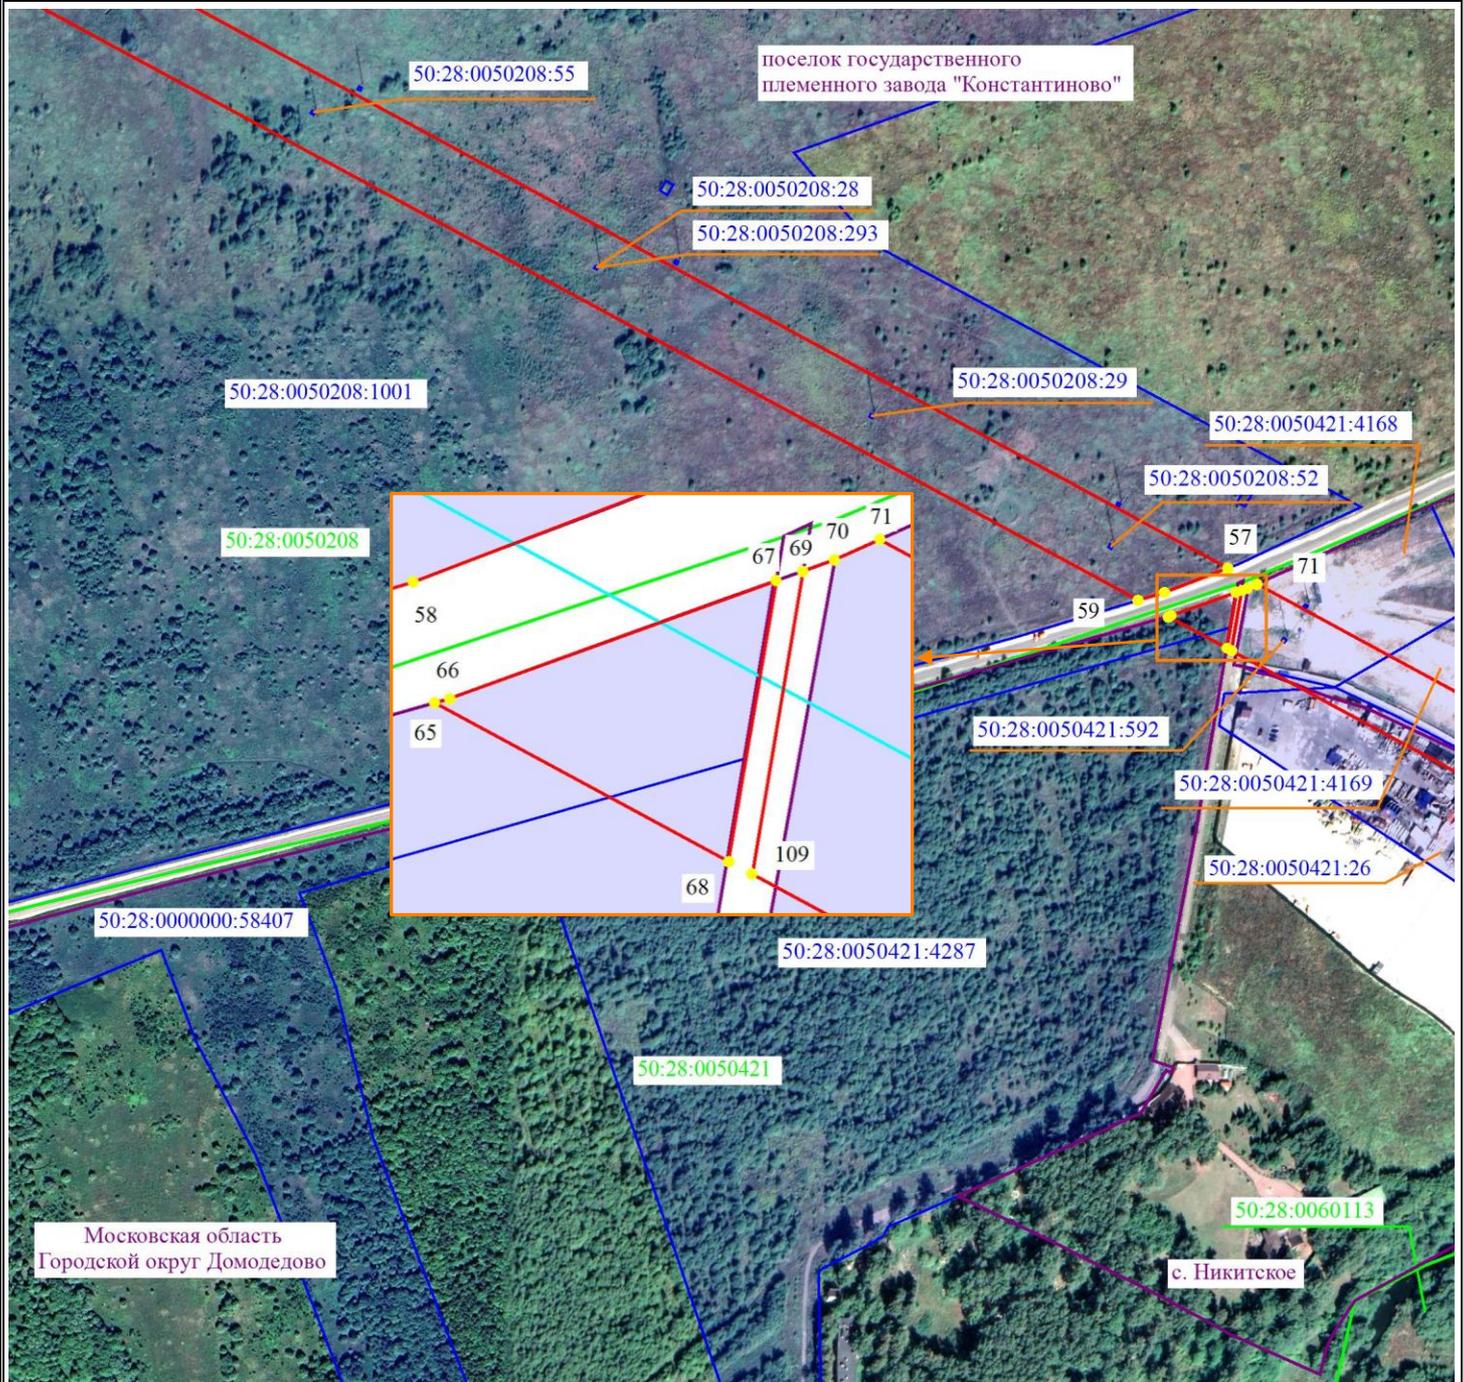

Масштаб 1:5000



Используемые условные знаки и обозначения


- 2 - проектные границы публичного сервитута и характерные точки
 - установленные границы административно-территориальных образований
 - ось существующей ВЛ
 - 50:28:0010460:2 - границы и кадастровые номера земельных участков, в отношении которых испрашивается публичный сервитут
 - 50:00:0000000 - границы и номера кадастровых кварталов
- Московская область
Городской округ Домодедово - наименование административно-территориальных образований



Подпись / О.С. Мацагора Дата «28» января 2026 г.
Место для оттиска печати (при наличии) лица, составившего описание местоположения границ публичного сервитута

Выписка 8 из 26

Схема расположения границ публичного сервитута

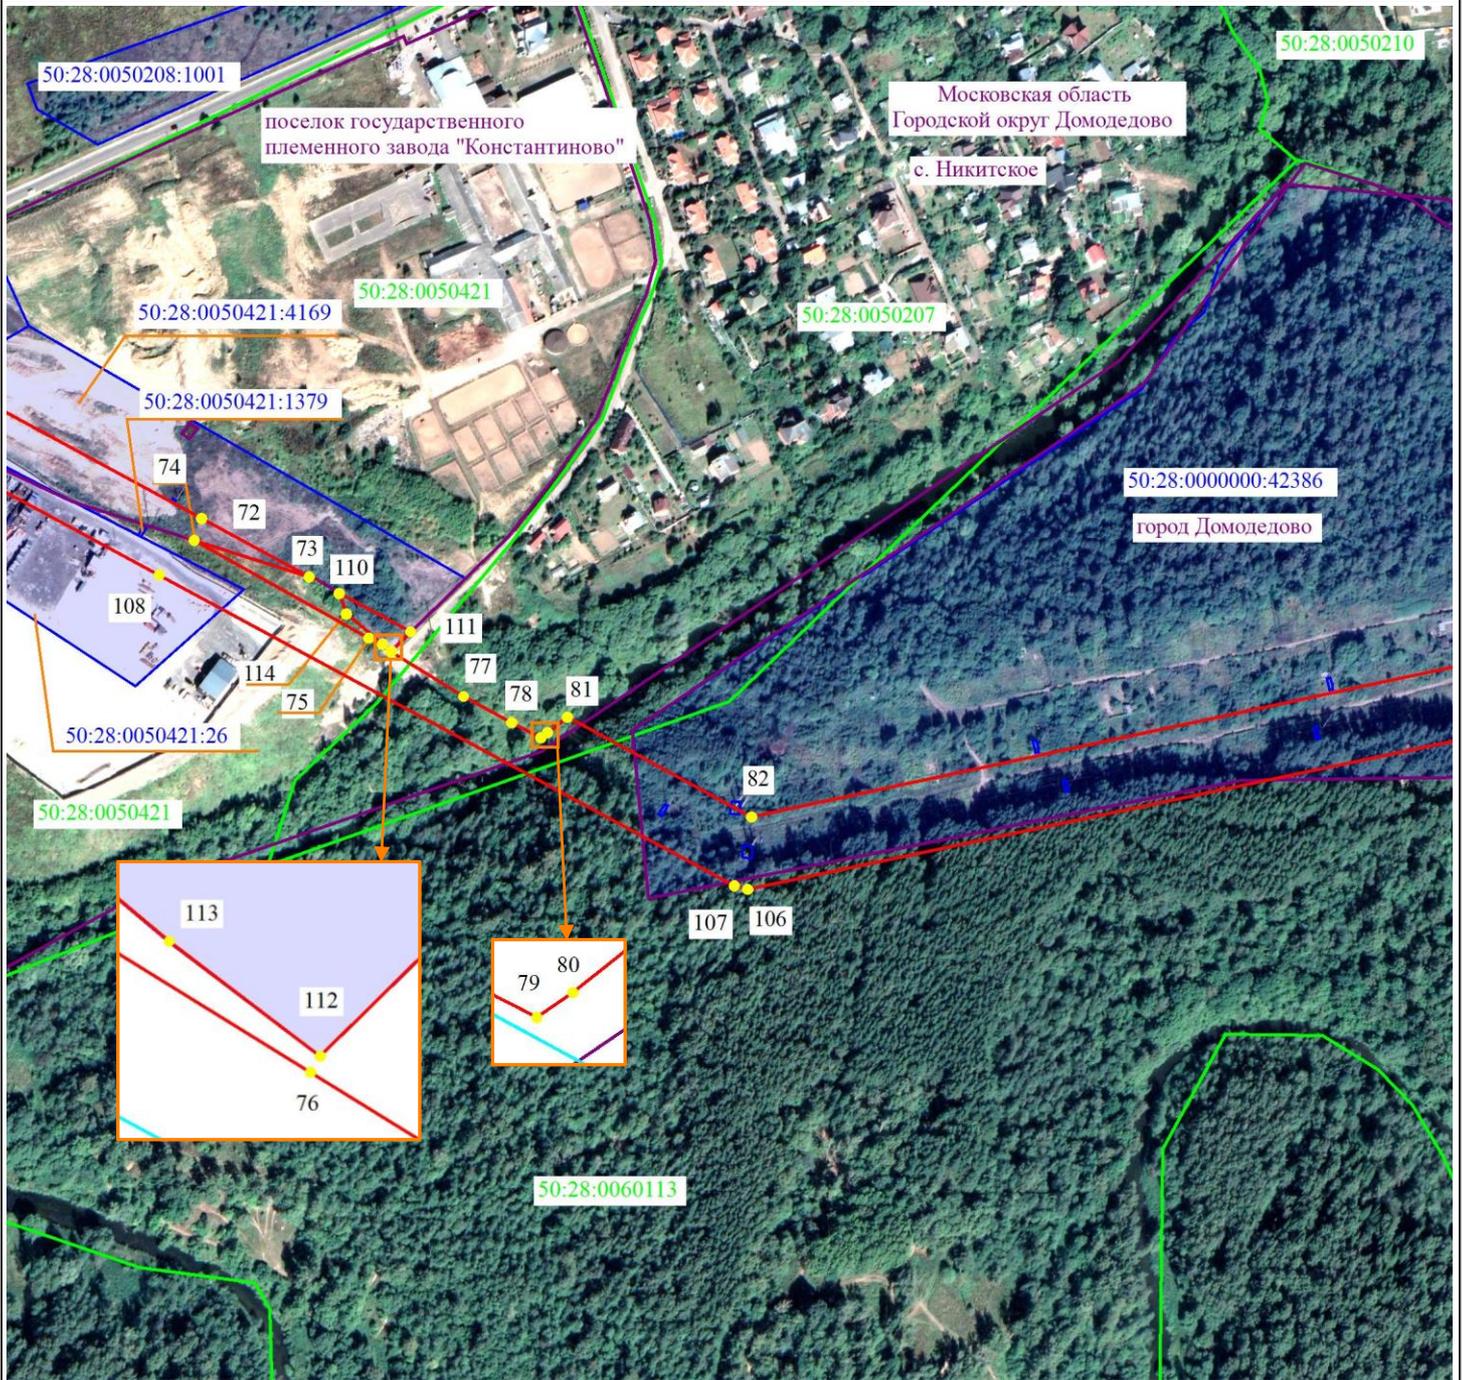

Масштаб 1:5000

Используемые условные знаки и обозначения


- 2 - проектные границы публичного сервитута и характерные точки
 - установленные границы административно-территориальных образований
 - ось существующей ВЛ
 - 50:28:0010460:2 - границы и кадастровые номера земельных участков, в отношении которых испрашивается публичный сервитут
 - 50:00:0000000 - границы и номера кадастровых кварталов
- Московская область
Городской округ Домодедово - наименование административно-территориальных образований



Подпись / О.С. Мацагора Дата «28» января 2026 г.
Место для оттиска печати (при наличии) лица, составившего описание местоположения границ публичного сервитута

Выписка 9 из 26

Схема расположения границ публичного сервитута

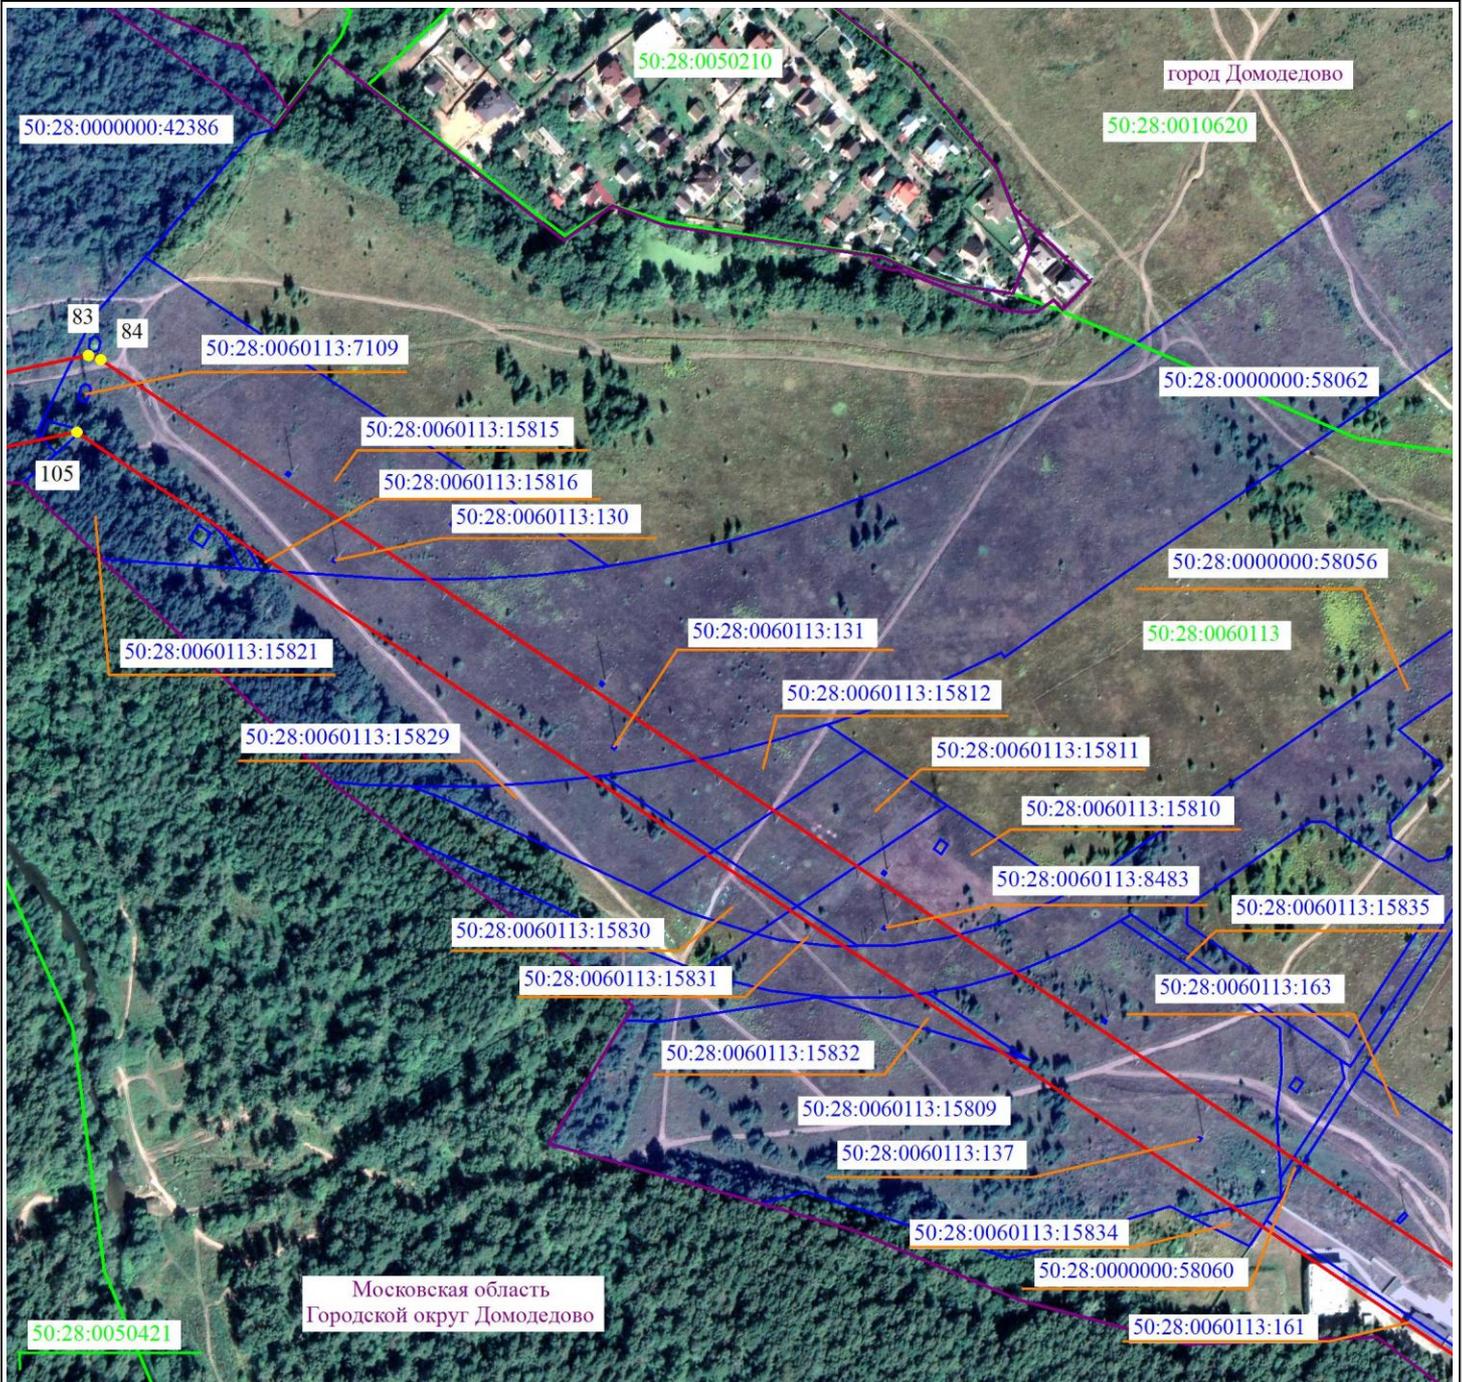

Масштаб 1:5000

Используемые условные знаки и обозначения

- 2 - проектные границы публичного сервитута и характерные точки
- установленные границы административно-территориальных образований
- ось существующей ВЛ
- 50:28:0010460:2 - границы и кадастровые номера земельных участков, в отношении которых испрашивается публичный сервитут
- 50:00:0000000 - границы и номера кадастровых кварталов
- Московская область
- Городской округ Домодедово - наименование административно-территориальных образований




Подпись / О.С. Мацагора Дата «28» января 2026 г.

Место для оттиска печати (при наличии) лица, составившего описание местоположения границ публичного сервитута

Выписка 10 из 26

Схема расположения границ публичного сервитута

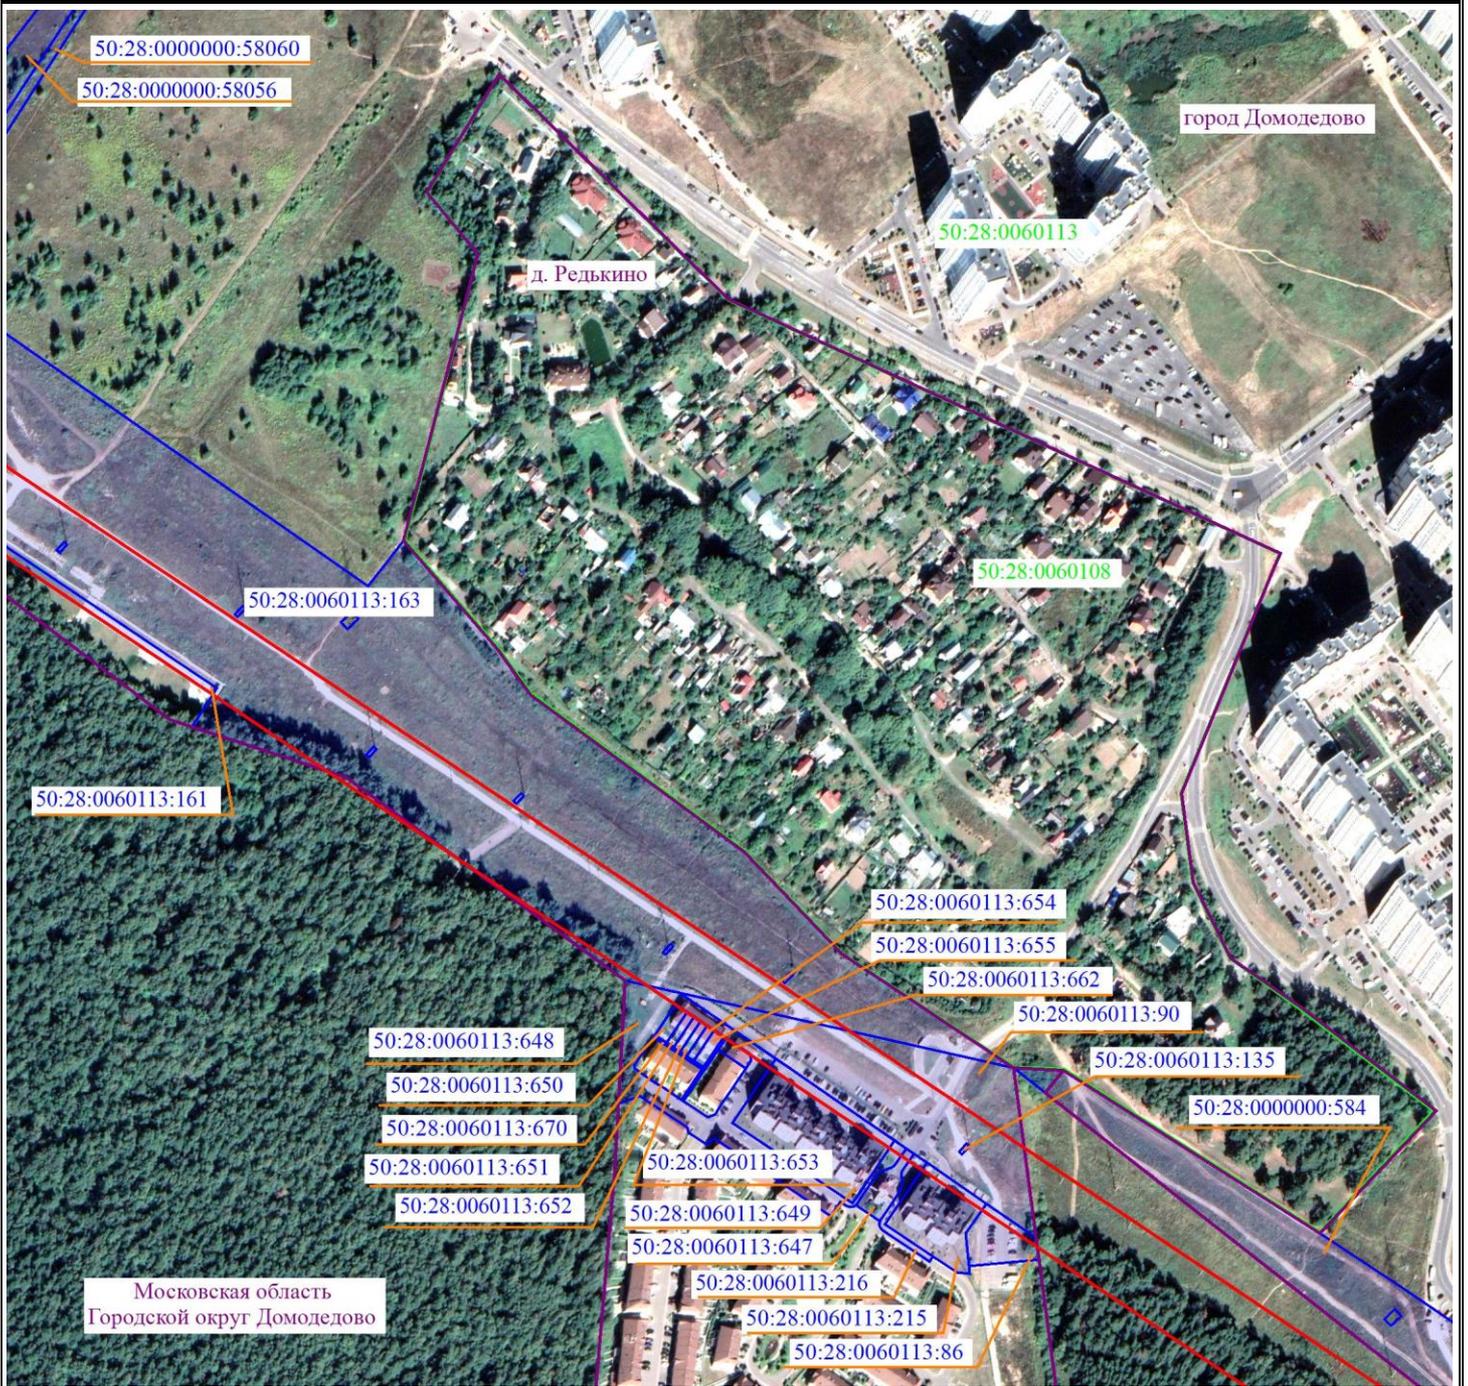

Московская область
Городской округ Домодедово

Масштаб 1:5000



Используемые условные знаки и обозначения


- 2 - проектные границы публичного сервитута и характерные точки
 - установленные границы административно-территориальных образований
 - ось существующей ВЛ
 - 50:28:0010460:2 - границы и кадастровые номера земельных участков, в отношении которых испрашивается публичный сервитут
 - 50:00:0000000 - границы и номера кадастровых кварталов
- Московская область
Городской округ Домодедово - наименование административно-территориальных образований



Подпись / О.С. Мацагора Дата «28» января 2026 г.
Место для оттиска печати (при наличии) лица, составившего описание местоположения границ публичного сервитута

Выписка 11 из 26

Схема расположения границ публичного сервитута

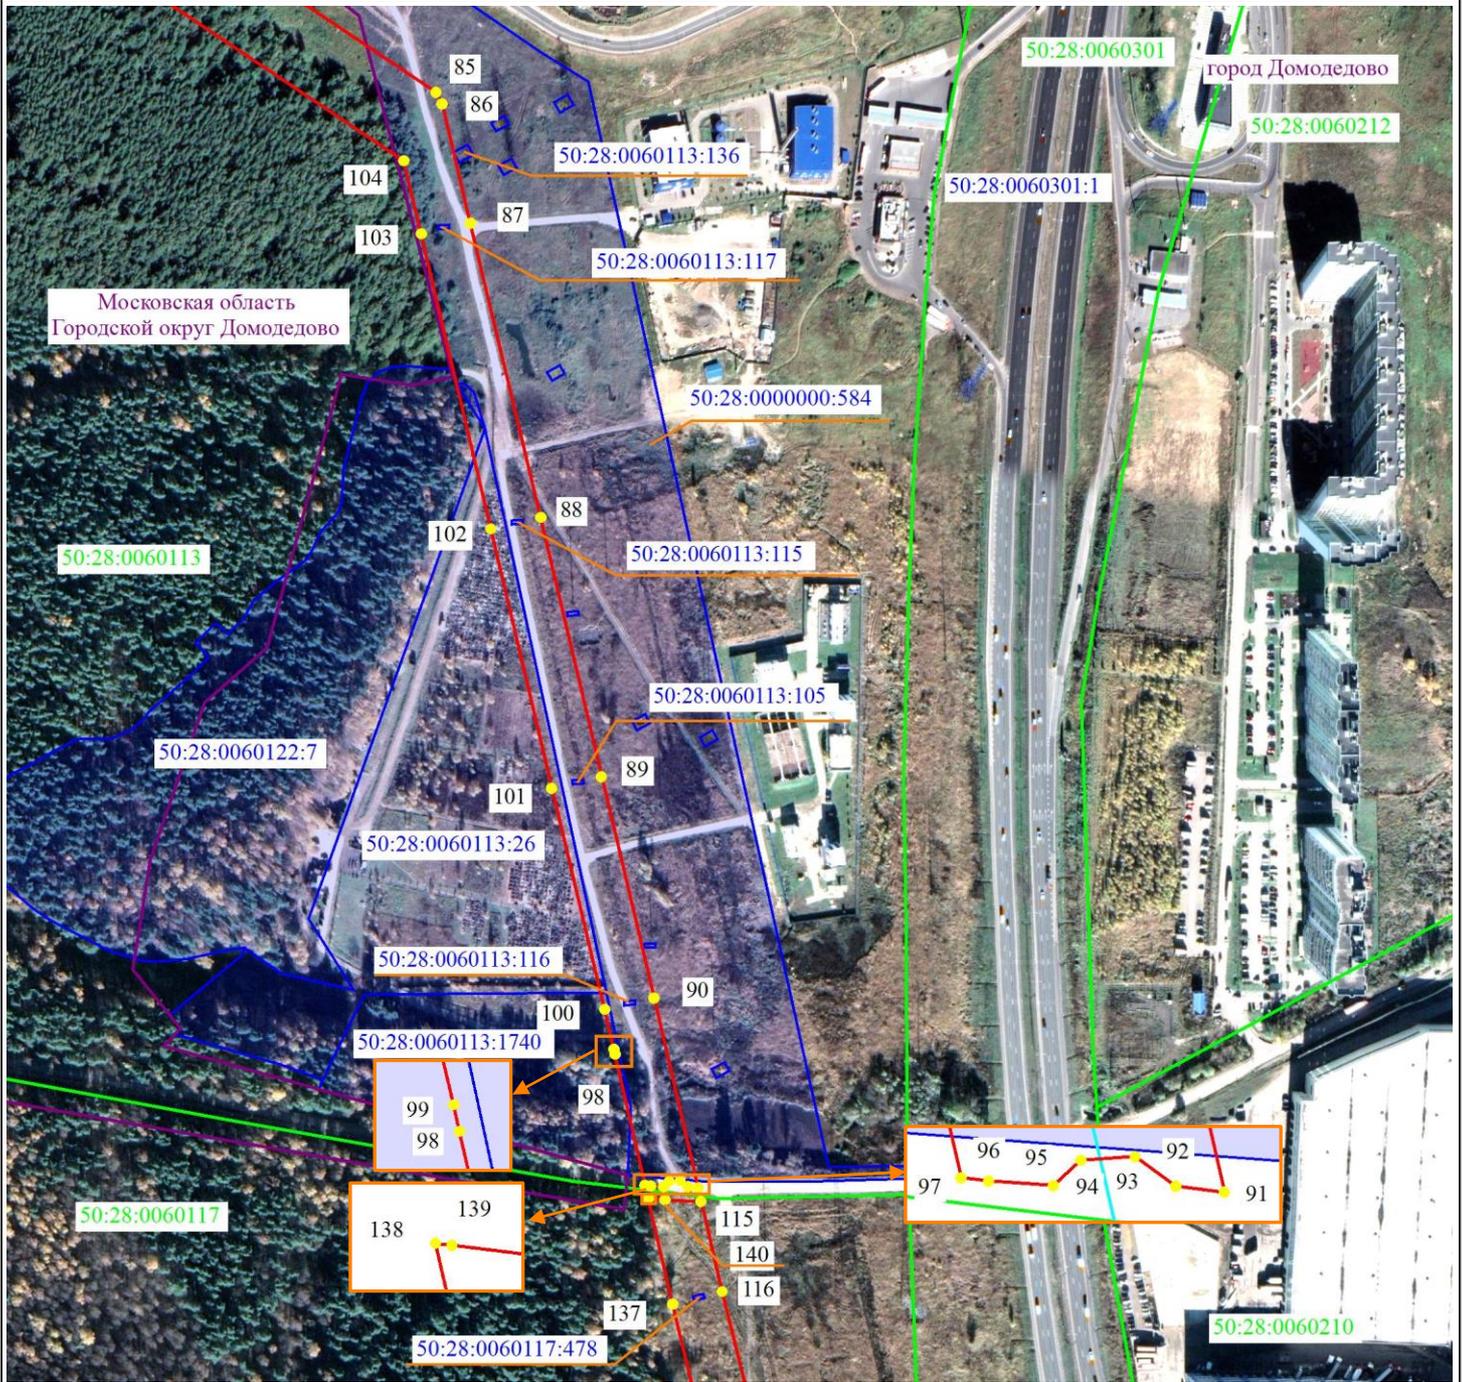

Масштаб 1:5000



Используемые условные знаки и обозначения

- 2 - проектные границы публичного сервитута и характерные точки
 - - установленные границы административно-территориальных образований
 - - ось существующей ВЛ
 - 50:28:0010460:2 - границы и кадастровые номера земельных участков, в отношении которых испрашивается публичный сервитут
 - 50:00:0000000 - границы и номера кадастровых кварталов
- Московская область
Городской округ Домодедово - наименование административно-территориальных образований




Подпись / О.С. Мацагора Дата «28» января 2026 г.

Место для оттиска печати (при наличии) лица, составившего описание местоположения границ публичного сервитута

Выписка 12 из 26

Схема расположения границ публичного сервитута

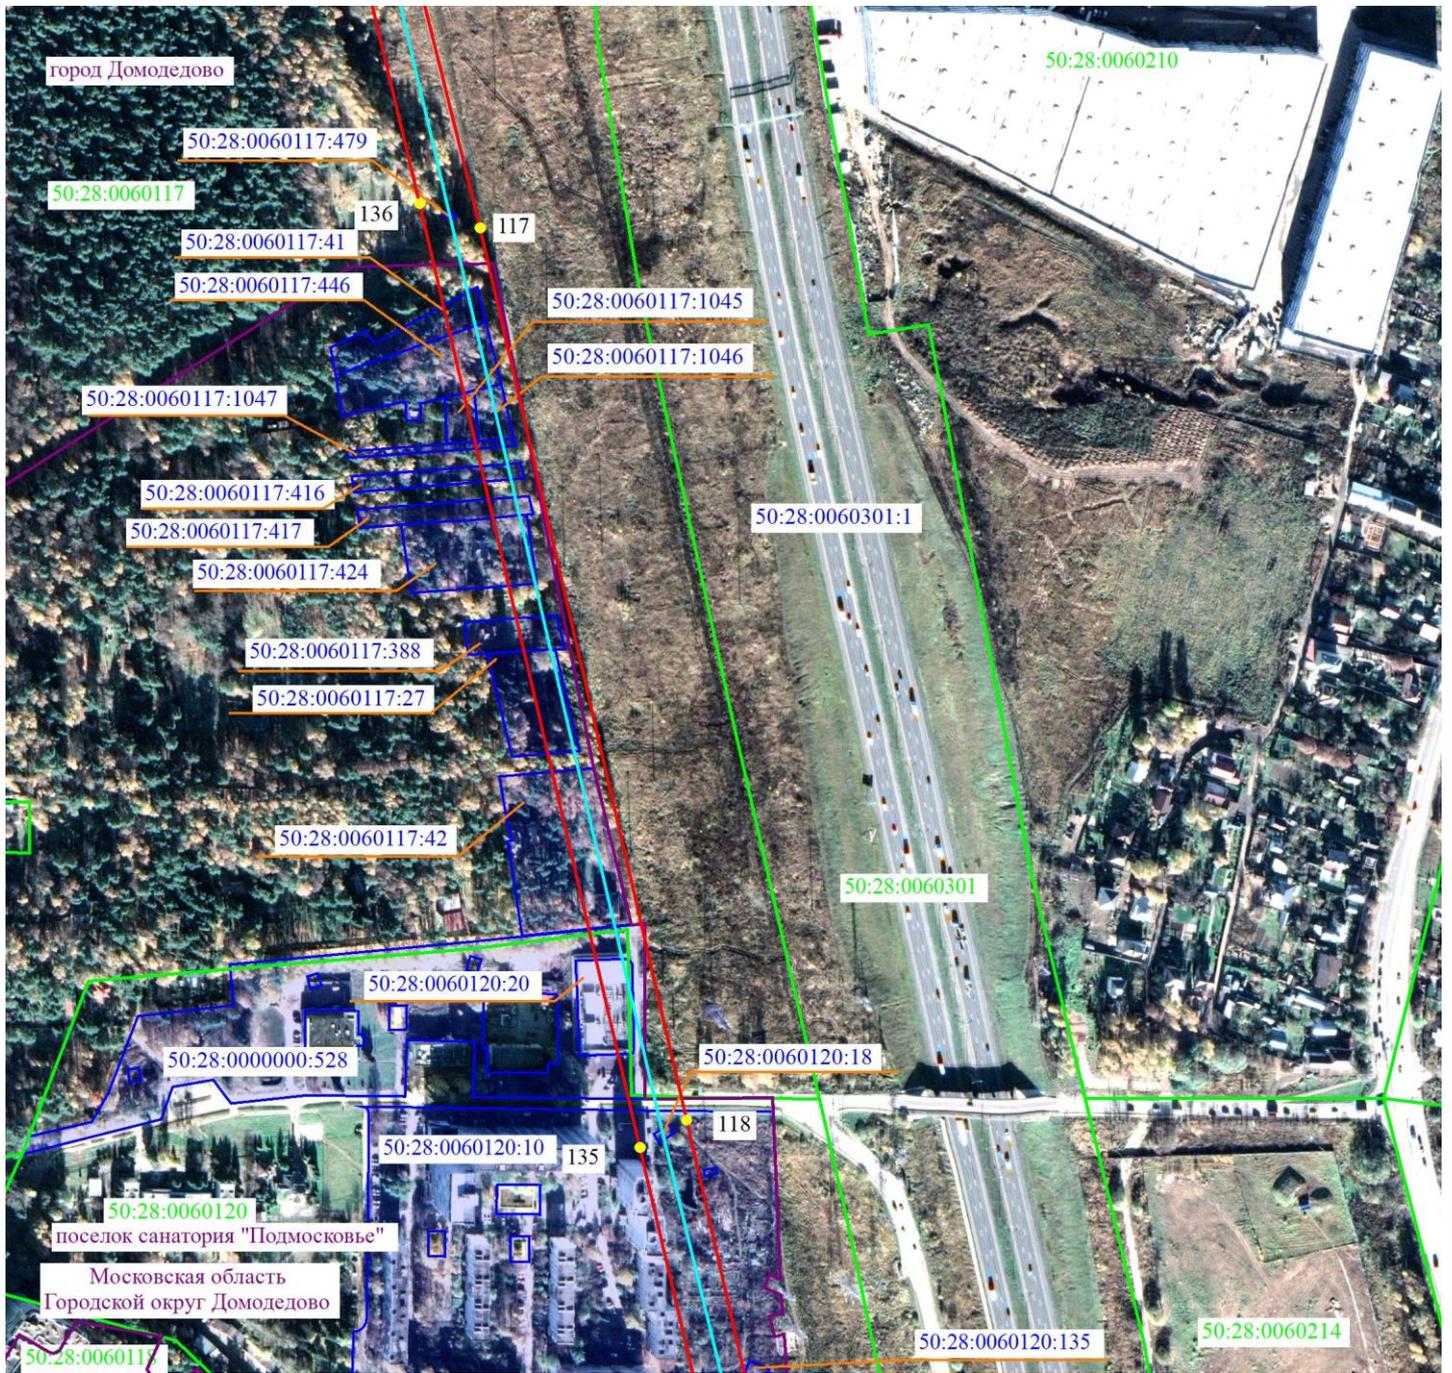

Масштаб 1:5000

Используемые условные знаки и обозначения

- 2 - проектные границы публичного сервитута и характерные точки
- установленные границы административно-территориальных образований
- ось существующей ВЛ
- 50:28:0010460:2 - границы и кадастровые номера земельных участков, в отношении которых испрашивается публичный сервитут
- 50:00:0000000 - границы и номера кадастровых кварталов
- Московская область
- Городской округ Домодедово - наименование административно-территориальных образований




Подпись / О.С. Мацагора Дата «28» января 2026 г.

Место для оттиска печати (при наличии) лица, составившего описание местоположения границ публичного сервитута

Выписка 13 из 26





Схема расположения границ публичного сервитута

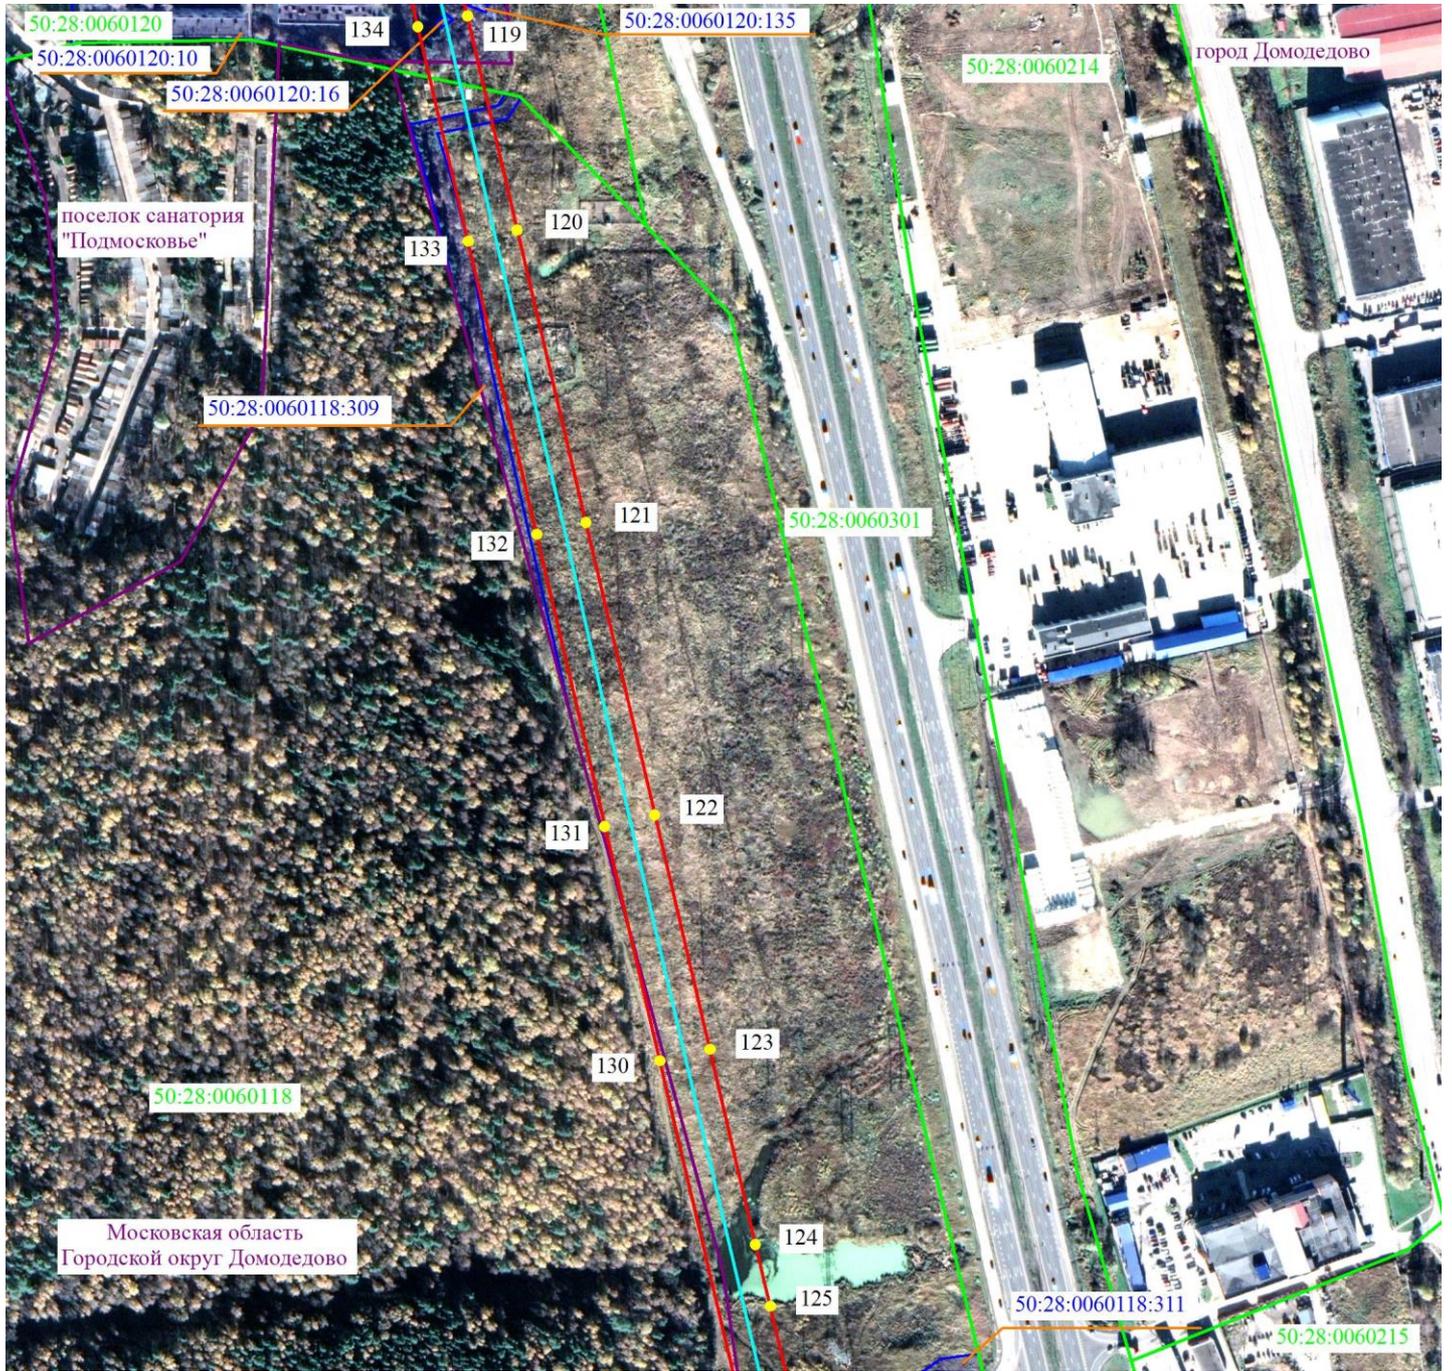

Масштаб 1:5000



Используемые условные знаки и обозначения

    -  2 - проектные границы публичного сервитута и характерные точки
 -  - установленные границы административно-территориальных образований
 -  - ось существующей ВЛ
 -  50:28:0010460:2 - границы и кадастровые номера земельных участков, в отношении которых испрашивается публичный сервитут
 -  50:00:0000000 - границы и номера кадастровых кварталов
- Московская область
Городской округ Домодедово - наименование административно-территориальных образований




Подпись / О.С. Мацагора Дата «28» января 2026 г.

Место для оттиска печати (при наличии) лица, составившего описание местоположения границ публичного сервитута

Выписка 14 из 26

Схема расположения границ публичного сервитута

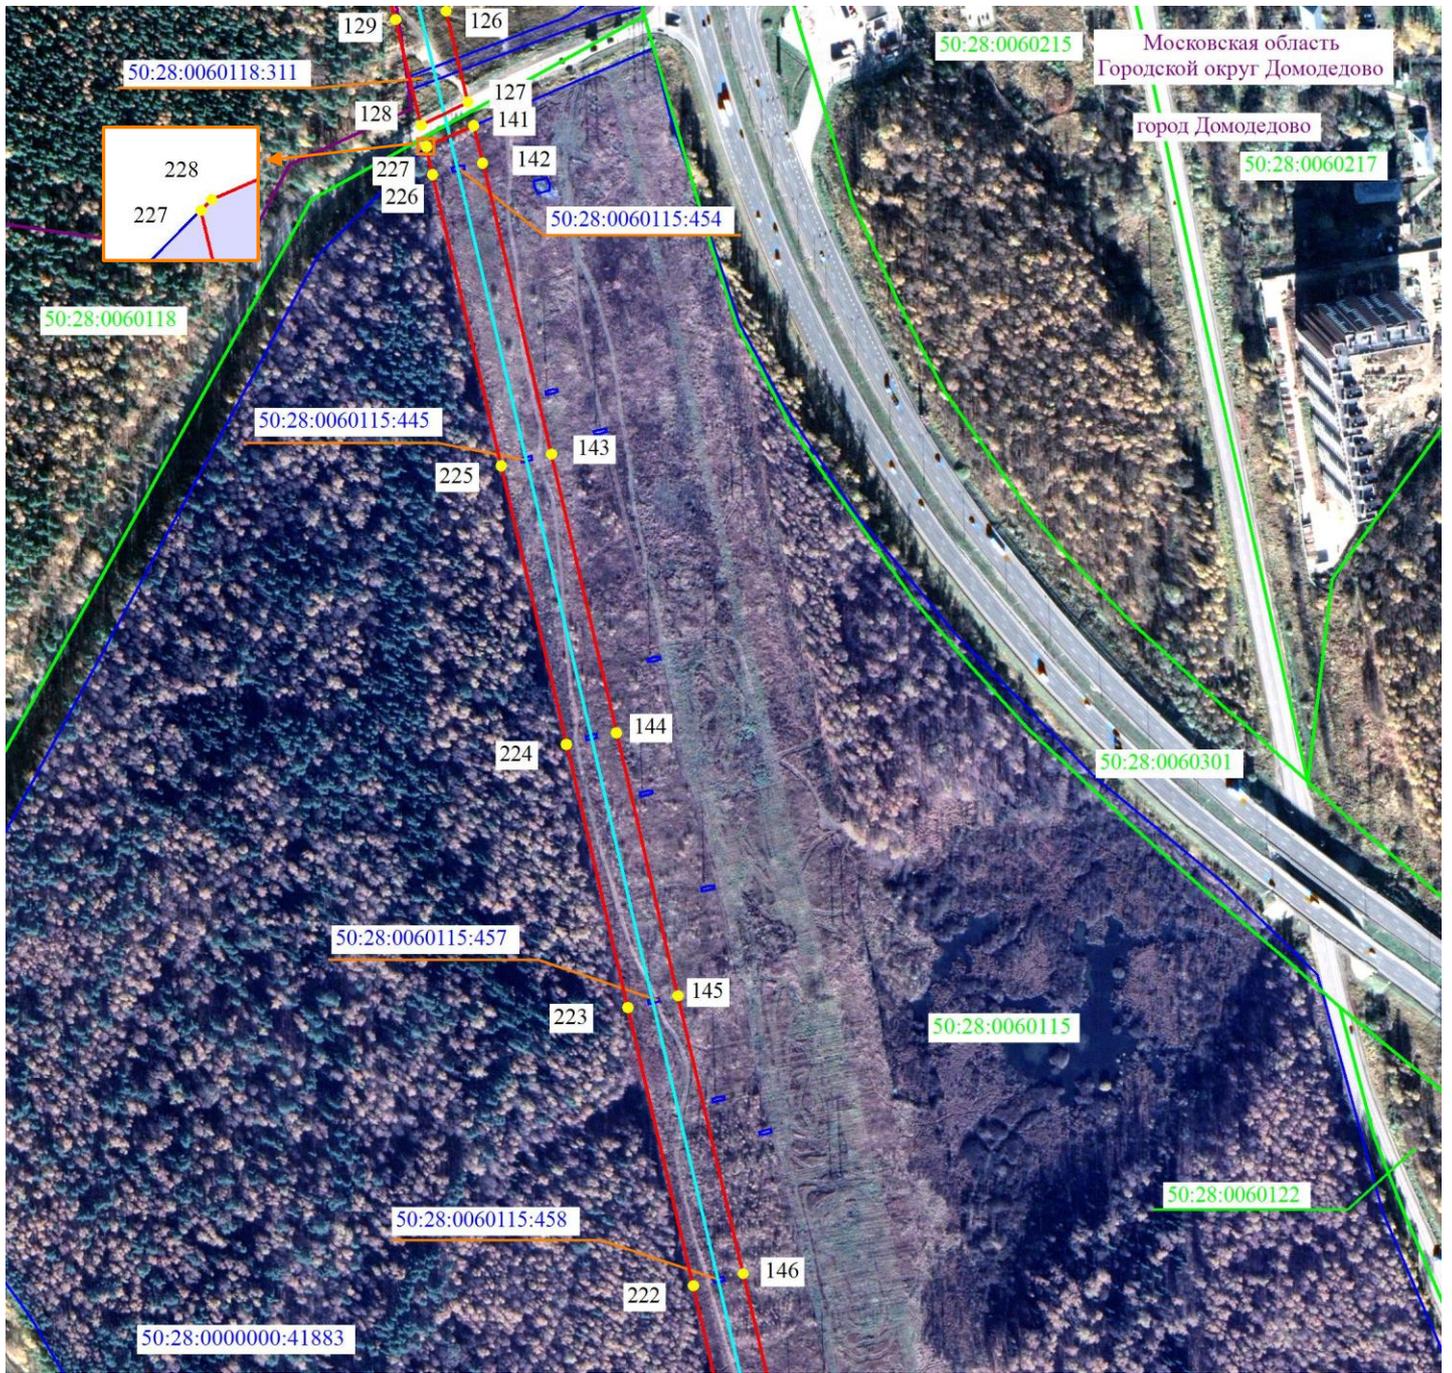

Масштаб 1:5000



Используемые условные знаки и обозначения

- 2 - проектные границы публичного сервитута и характерные точки
 - установленные границы административно-территориальных образований
 - ось существующей ВЛ
 - 50:28:0010460:2 - границы и кадастровые номера земельных участков, в отношении которых испрашивается публичный сервитут
 - 50:00:0000000 - границы и номера кадастровых кварталов
- Московская область
Городской округ Домодедово - наименование административно-территориальных образований




Подпись / О.С. Мацагора Дата «28» января 2026 г.

Место для оттиска печати (при наличии) лица, составившего описание местоположения границ публичного сервитута

Выписка 15 из 26

Схема расположения границ публичного сервитута

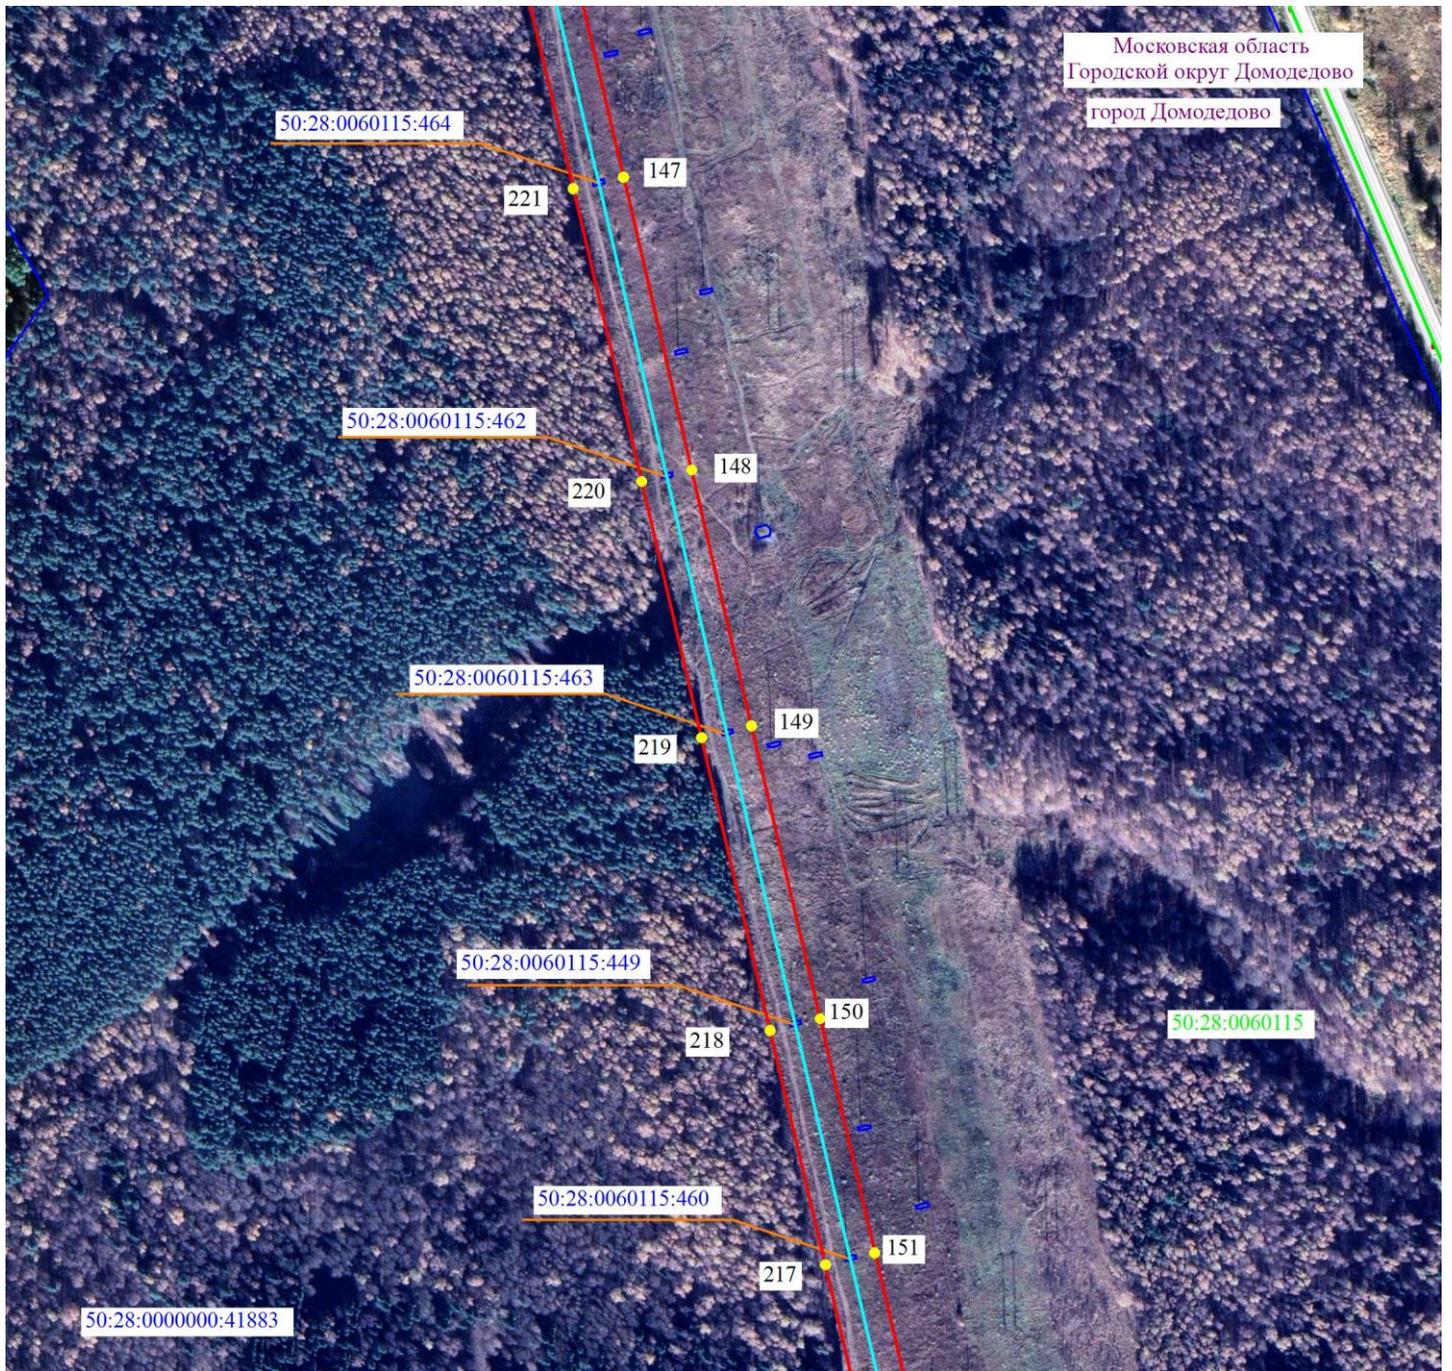

Масштаб 1:5000

Используемые условные знаки и обозначения

- 2 - проектные границы публичного сервитута и характерные точки
- установленные границы административно-территориальных образований
- ось существующей ВЛ
- 50:28:0010460:2 - границы и кадастровые номера земельных участков, в отношении которых испрашивается публичный сервитут
- 50:00:0000000 - границы и номера кадастровых кварталов
- Московская область
- Городской округ Домодедово - наименование административно-территориальных образований




Подпись / О.С. Мацагора Дата «28» января 2026 г.

Место для оттиска печати (при наличии) лица, составившего описание местоположения границ публичного сервитута

Выписка 16 из 26

Схема расположения границ публичного сервитута

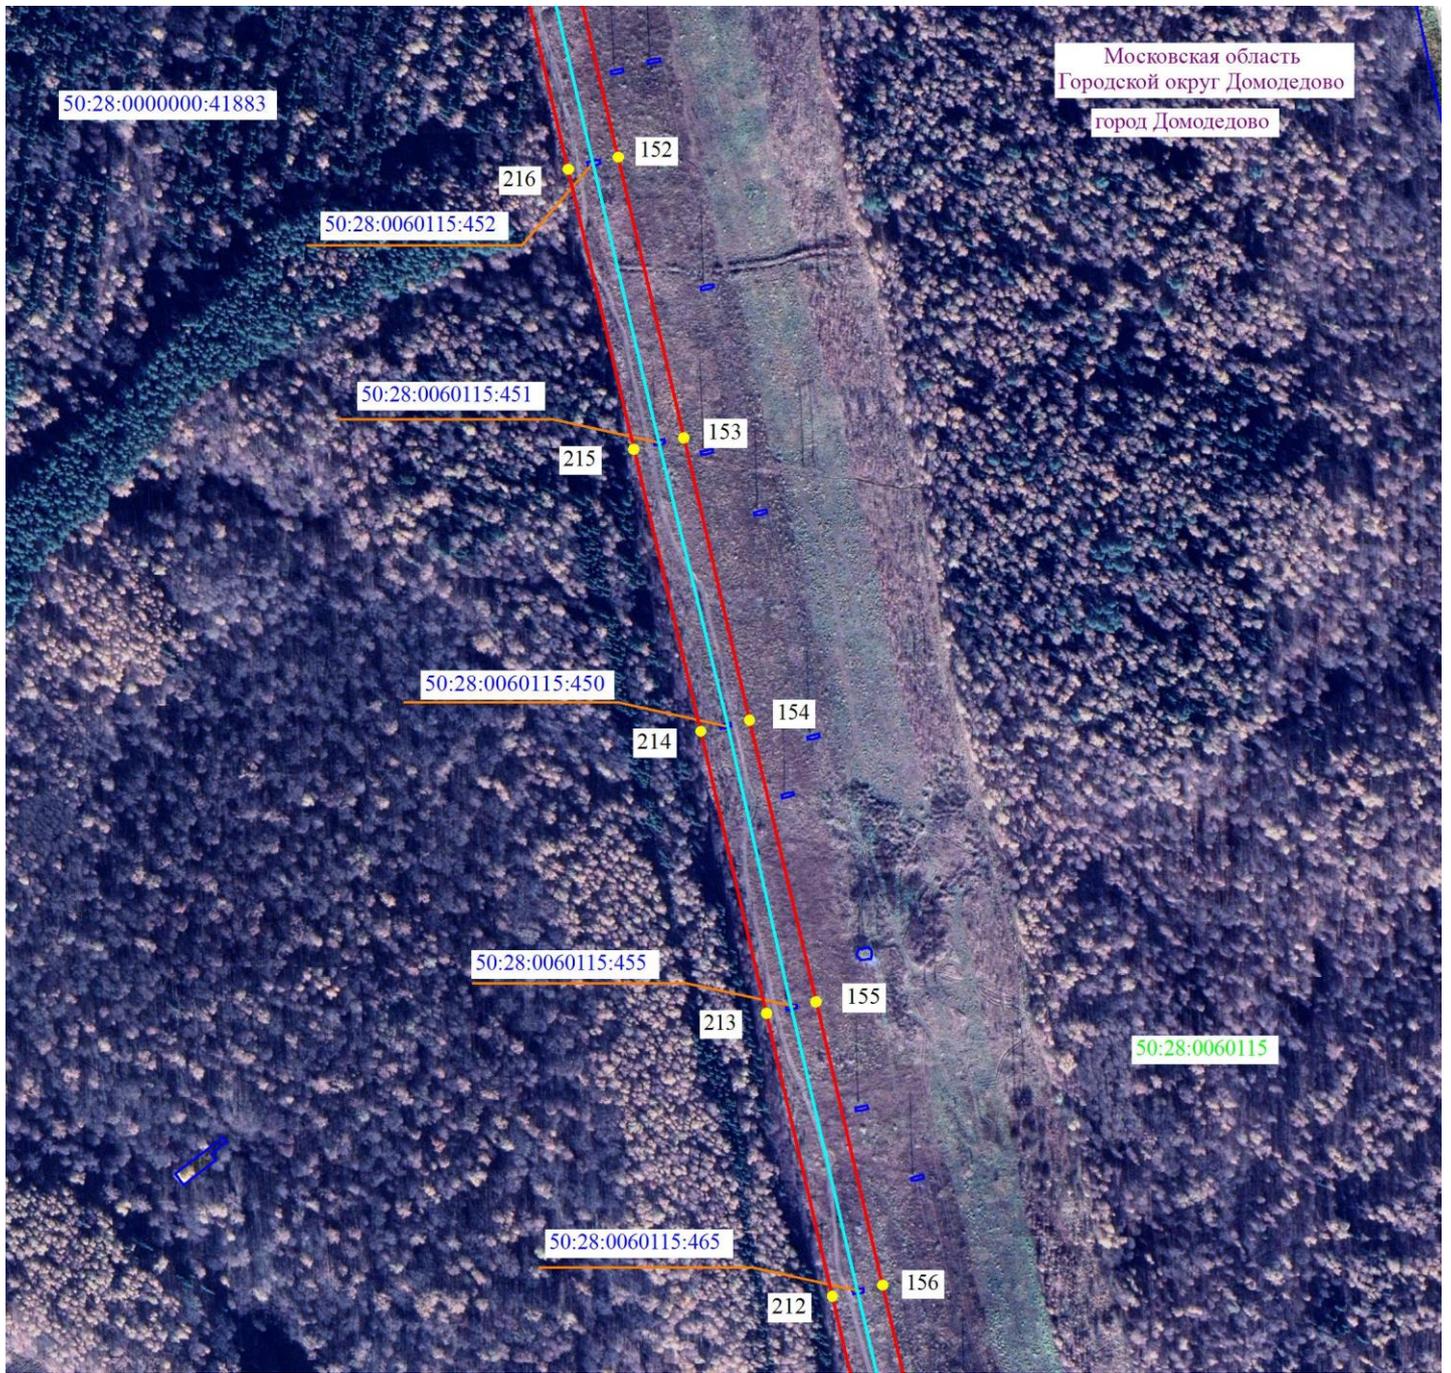

Московская область
Городской округ Домодедово
город Домодедово



Масштаб 1:5000

Используемые условные знаки и обозначения

- 2 - проектные границы публичного сервитута и характерные точки
- установленные границы административно-территориальных образований
- ось существующей ВЛ
- 50:28:0010460:2 - границы и кадастровые номера земельных участков, в отношении которых испрашивается публичный сервитут
- 50:00:0000000 - границы и номера кадастровых кварталов
- Московская область
- Городской округ Домодедово - наименование административно-территориальных образований




Подпись / О.С. Мацагора Дата «28» января 2026 г.

Место для оттиска печати (при наличии) лица, составившего описание местоположения границ публичного сервитута

Выноска 17 из 26

Схема расположения границ публичного сервитута

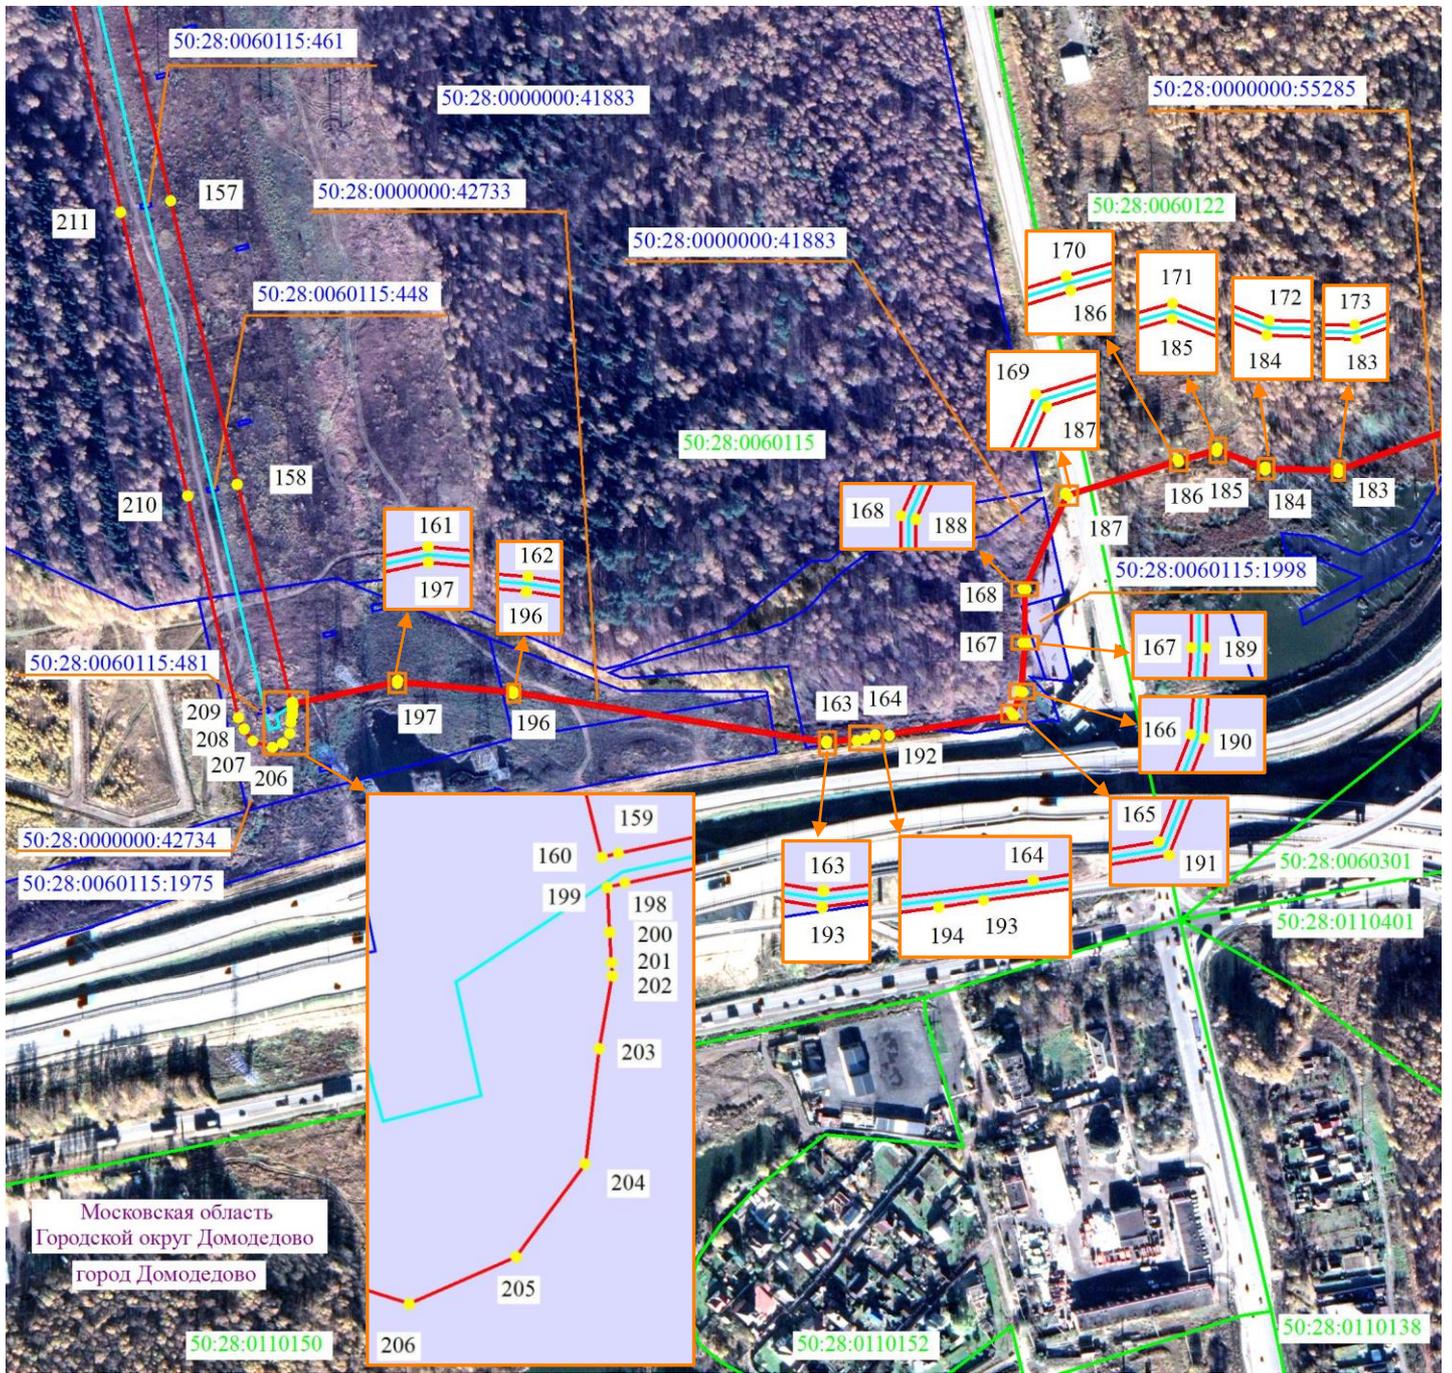

Масштаб 1:5000

Используемые условные знаки и обозначения

-  2 - проектные границы публичного сервитута и характерные точки
 -  - установленные границы административно-территориальных образований
 -  - ось существующей ВЛ
 -  50:28:0010460:2 - границы и кадастровые номера земельных участков, в отношении которых испрашивается публичный сервитут
 -  50:00:0000000 - границы и номера кадастровых кварталов
- Московская область
Городской округ Домодедово - наименование административно-территориальных образований




Подпись / О.С. Мацагора Дата «28» января 2026 г.

Место для оттиска печати (при наличии) лица, составившего описание местоположения границ публичного сервитута

Выписка 18 из 26

Схема расположения границ публичного сервитута

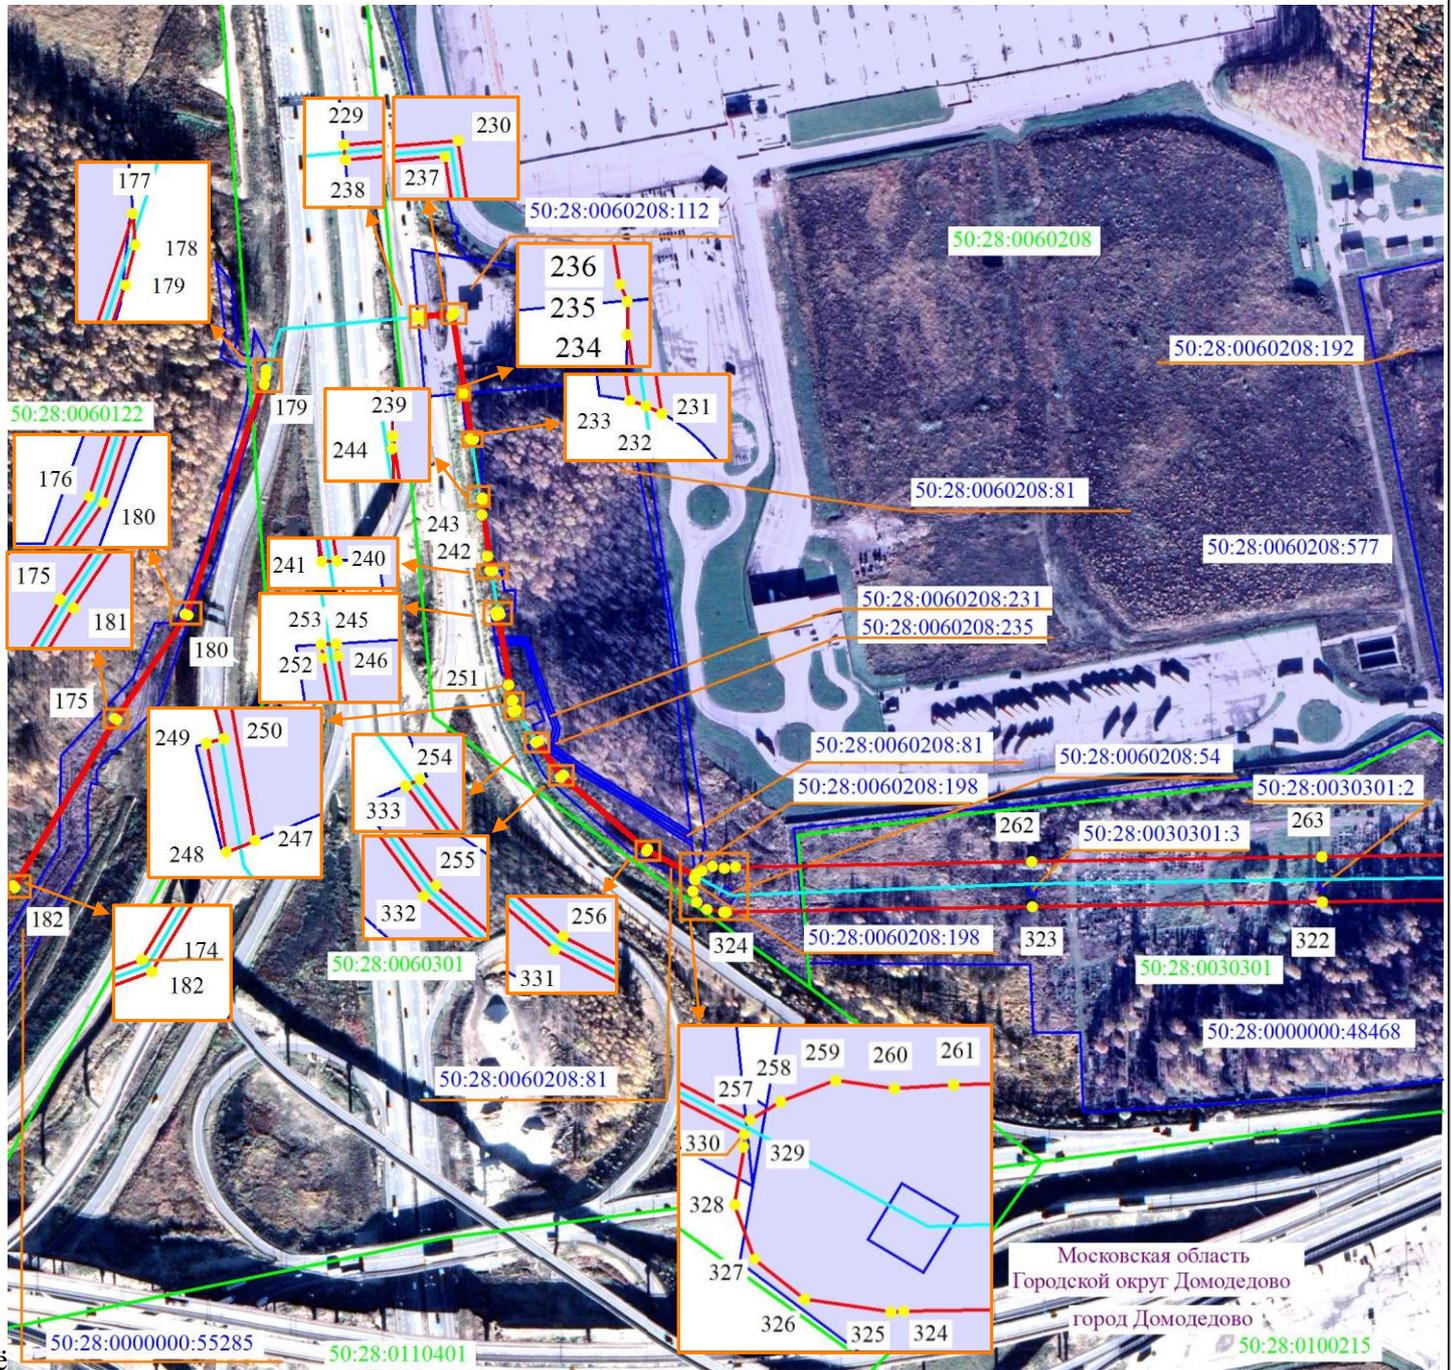

Масштаб 1:5000

Используемые условные знаки и обозначения

- 2 - проектные границы публичного сервитута и характерные точки
 - установленные границы административно-территориальных образований
 - ось существующей ВЛ
 - 50:28:0010460:2 - границы и кадастровые номера земельных участков, в отношении которых испрашивается публичный сервитут
 - 50:00:0000000 - границы и номера кадастровых кварталов
- Московская область
Городской округ Домодедово - наименование административно-территориальных образований

Подпись / О.С. Мацагора Дата «28» января 2026 г.

Место для оттиска печати (при наличии) лица, составившего описание местоположения границ публичного сервитута

Выписка 19 из 26



Схема расположения границ публичного сервитута



Московская область
Городской округ Домодедово
50:28:0100213

Масштаб 1:5000



Используемые условные знаки и обозначения

- 2 - проектные границы публичного сервитута и характерные точки
 - - установленные границы административно-территориальных образований
 - - ось существующей ВЛ
 - 50:28:0010460:2 - границы и кадастровые номера земельных участков, в отношении которых испрашивается публичный сервитут
 - 50:00:0000000 - границы и номера кадастровых кварталов
- Московская область
Городской округ Домодедово - наименование административно-территориальных образований




Подпись / О.С. Мацагора Дата «28» января 2026 г.

Место для оттиска печати (при наличии) лица, составившего описание местоположения границ публичного сервитута

Выписка 20 из 26

Схема расположения границ публичного сервитута

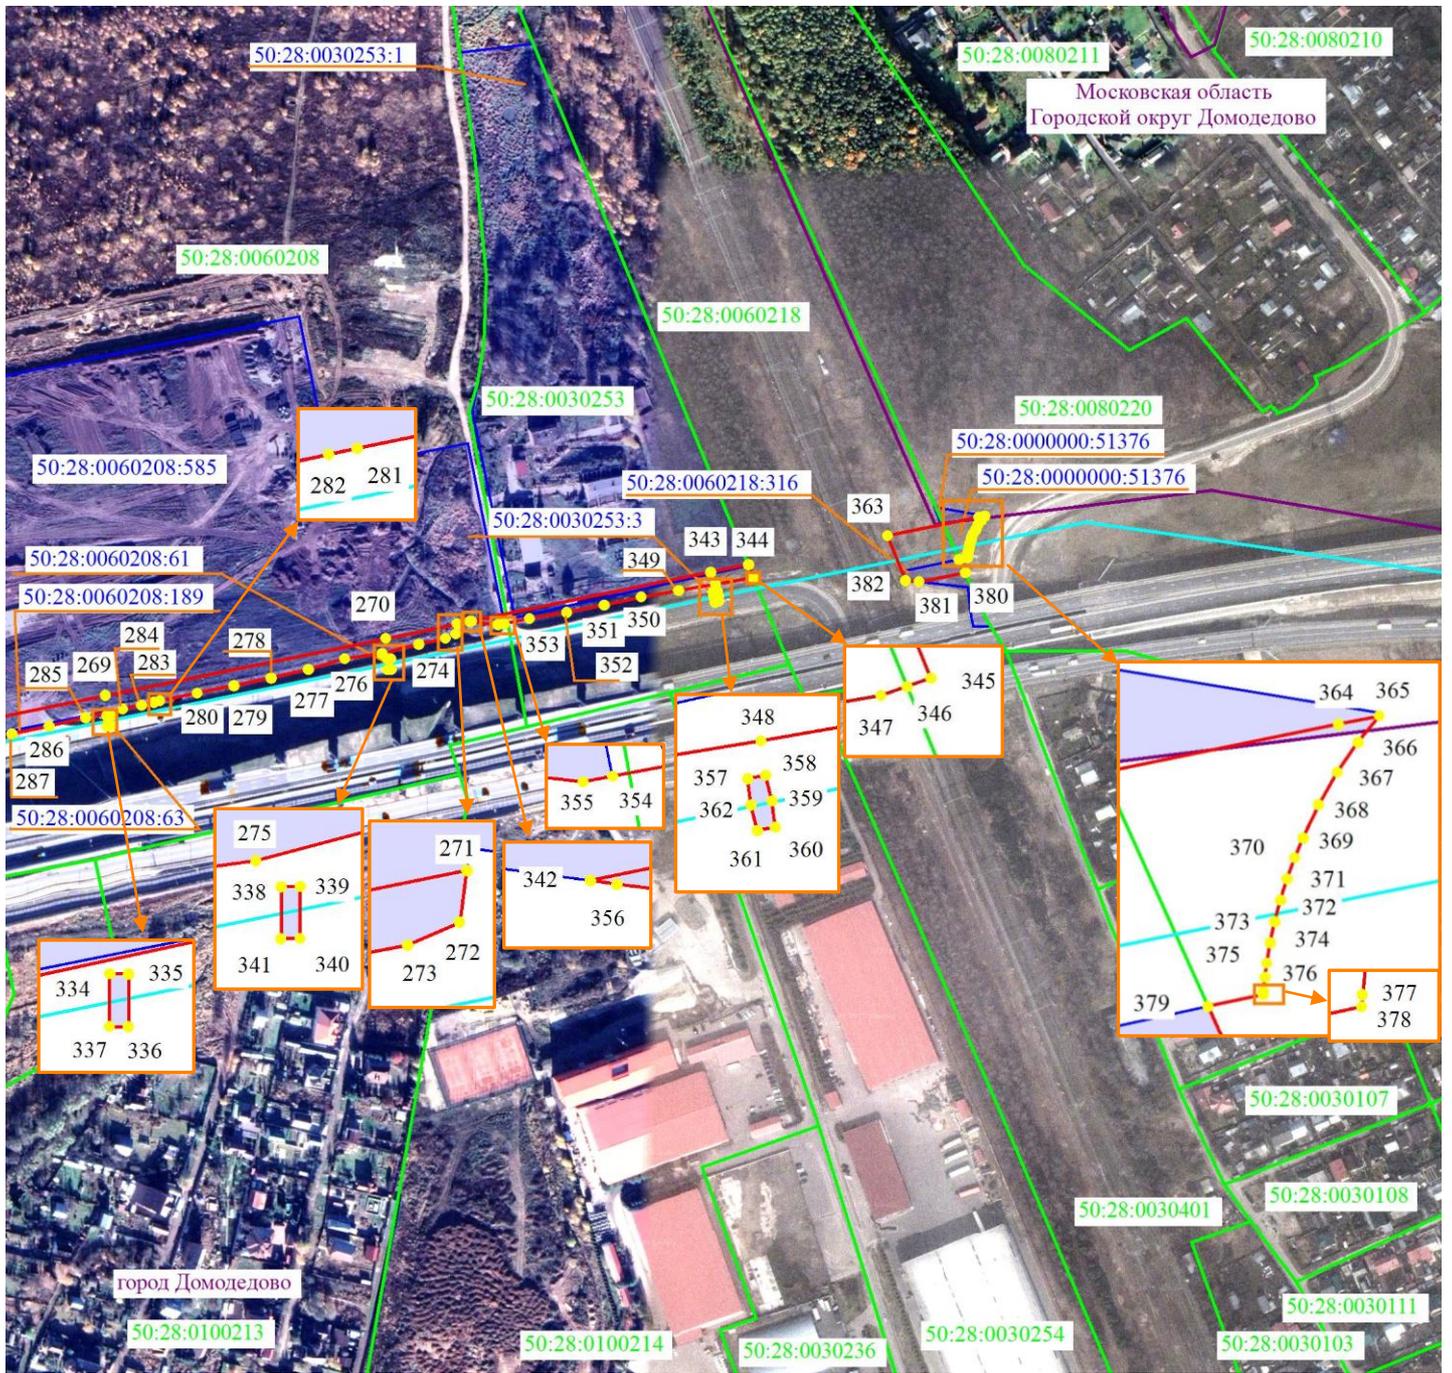

Масштаб 1:5000



Используемые условные знаки и обозначения

- 2 - проектные границы публичного сервитута и характерные точки
- установленные границы административно-территориальных образований
- ось существующей ВЛ
- 50:28:0010460:2 - границы и кадастровые номера земельных участков, в отношении которых испрашивается публичный сервитут
- 50:00:0000000 - границы и номера кадастровых кварталов
- Московская область
- Городской округ Домодедово - наименование административно-территориальных образований


Подпись / О.С. Мацагора Дата «28» января 2026 г.

Место для оттиска печати (при наличии) лица, составившего описание местоположения границ публичного сервитута

Выписка 21 из 26



Схема расположения границ публичного сервитута

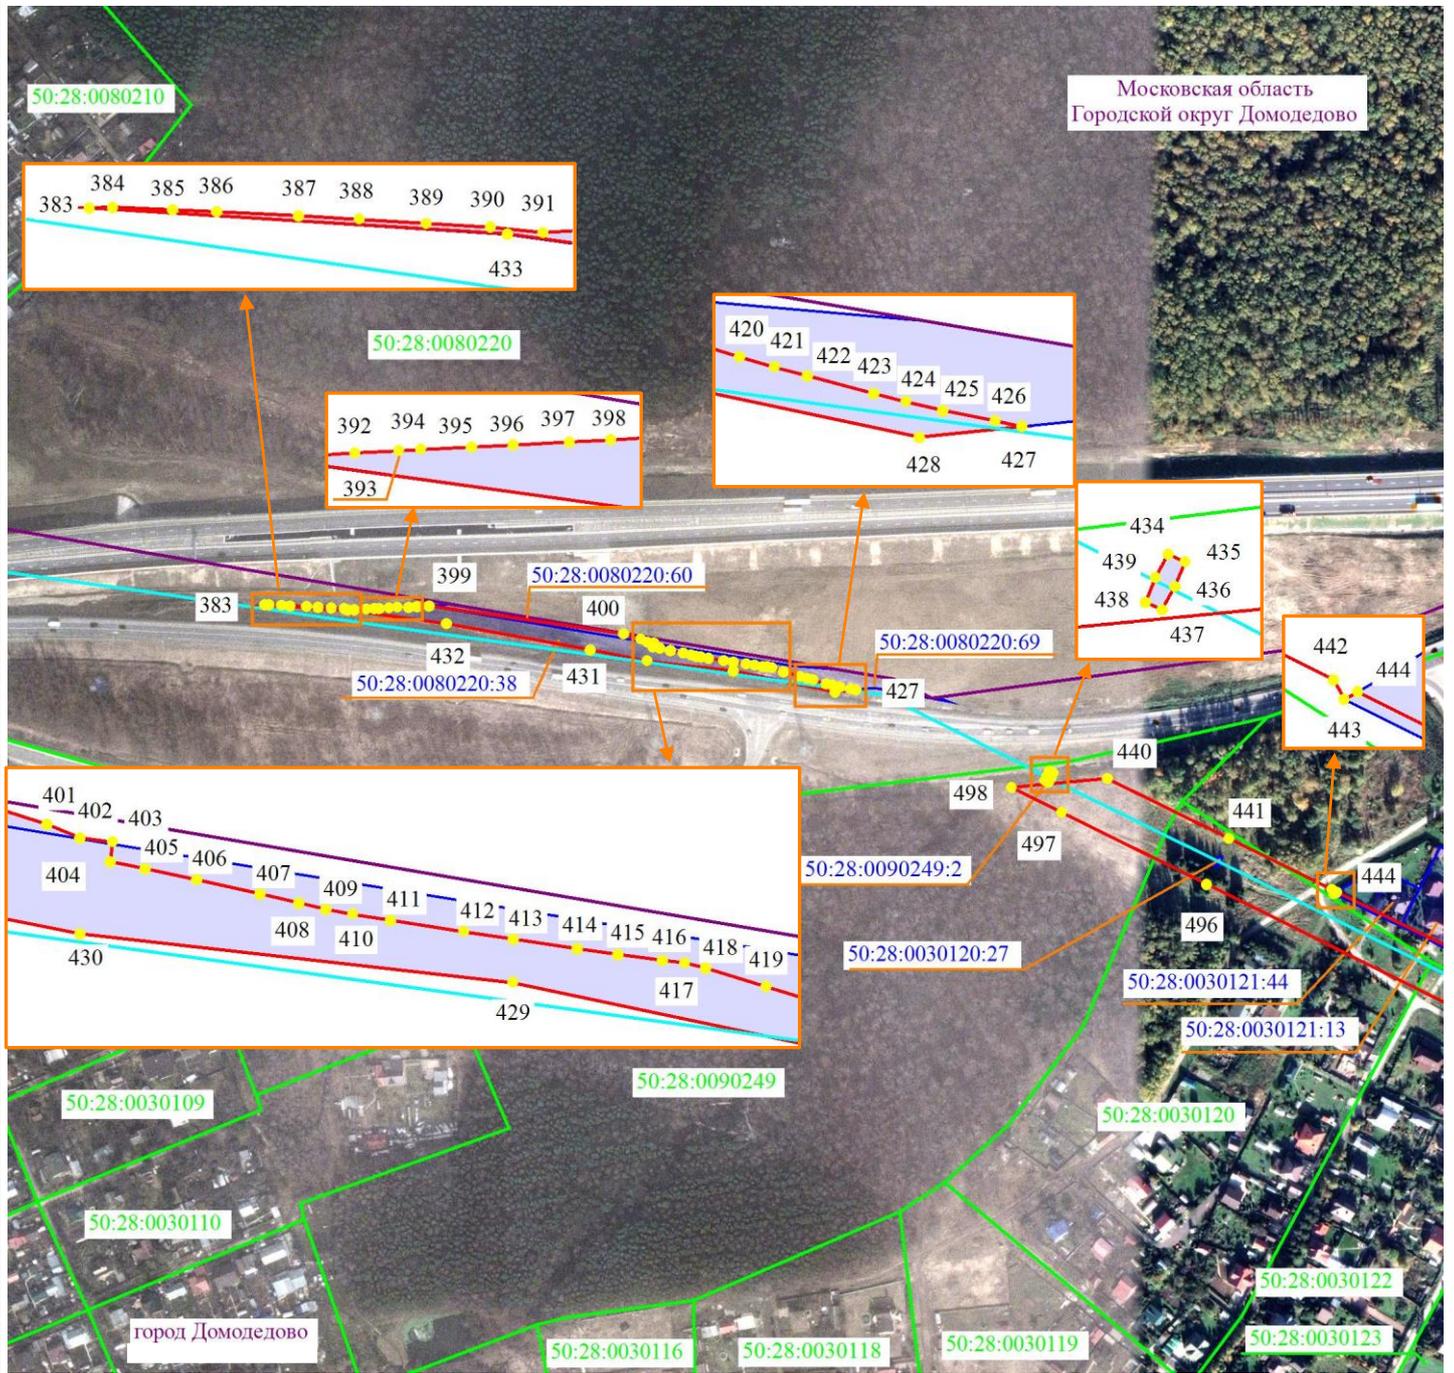

Масштаб 1:5000

Используемые условные знаки и обозначения

- 2 - проектные границы публичного сервитута и характерные точки
 - установленные границы административно-территориальных образований
 - ось существующей ВЛ
 - 50:28:0010460:2 - границы и кадастровые номера земельных участков, в отношении которых испрашивается публичный сервитут
 - 50:00:0000000 - границы и номера кадастровых кварталов
- Московская область
Городской округ Домодедово - наименование административно-территориальных образований




Подпись / О.С. Мацагора Дата «28» января 2026 г.

Место для оттиска печати (при наличии) лица, составившего описание местоположения границ публичного сервитута

Выписка 22 из 26

Схема расположения границ публичного сервитута

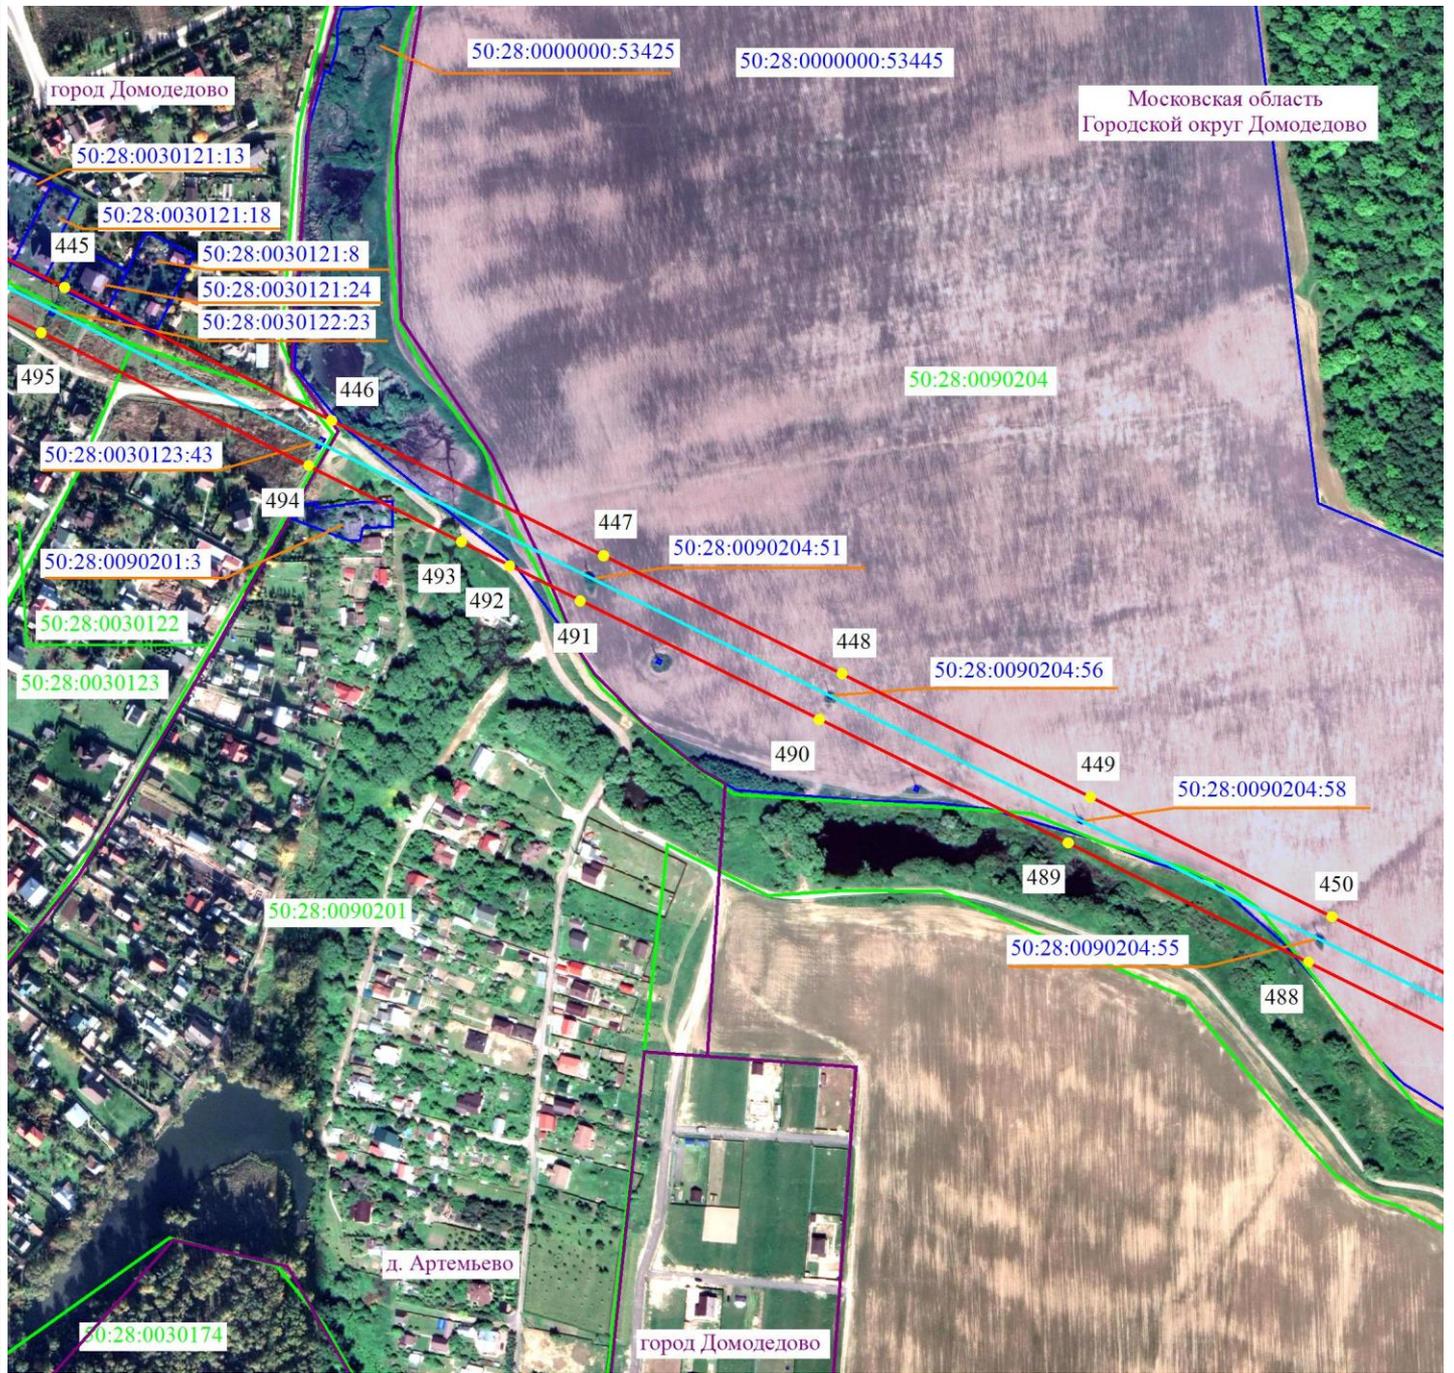

Масштаб 1:5000



Используемые условные знаки и обозначения

- 2 - проектные границы публичного сервитута и характерные точки
- установленные границы административно-территориальных образований
- ось существующей ВЛ
- 50:28:0010460:2 - границы и кадастровые номера земельных участков, в отношении которых испрашивается публичный сервитут
- 50:00:0000000 - границы и номера кадастровых кварталов
- Московская область
- Городской округ Домодедово - наименование административно-территориальных образований




Подпись / О.С. Мацагора Дата «28» января 2026 г.

Место для оттиска печати (при наличии) лица, составившего описание местоположения границ публичного сервитута

Выписка 23 из 26

Схема расположения границ публичного сервитута

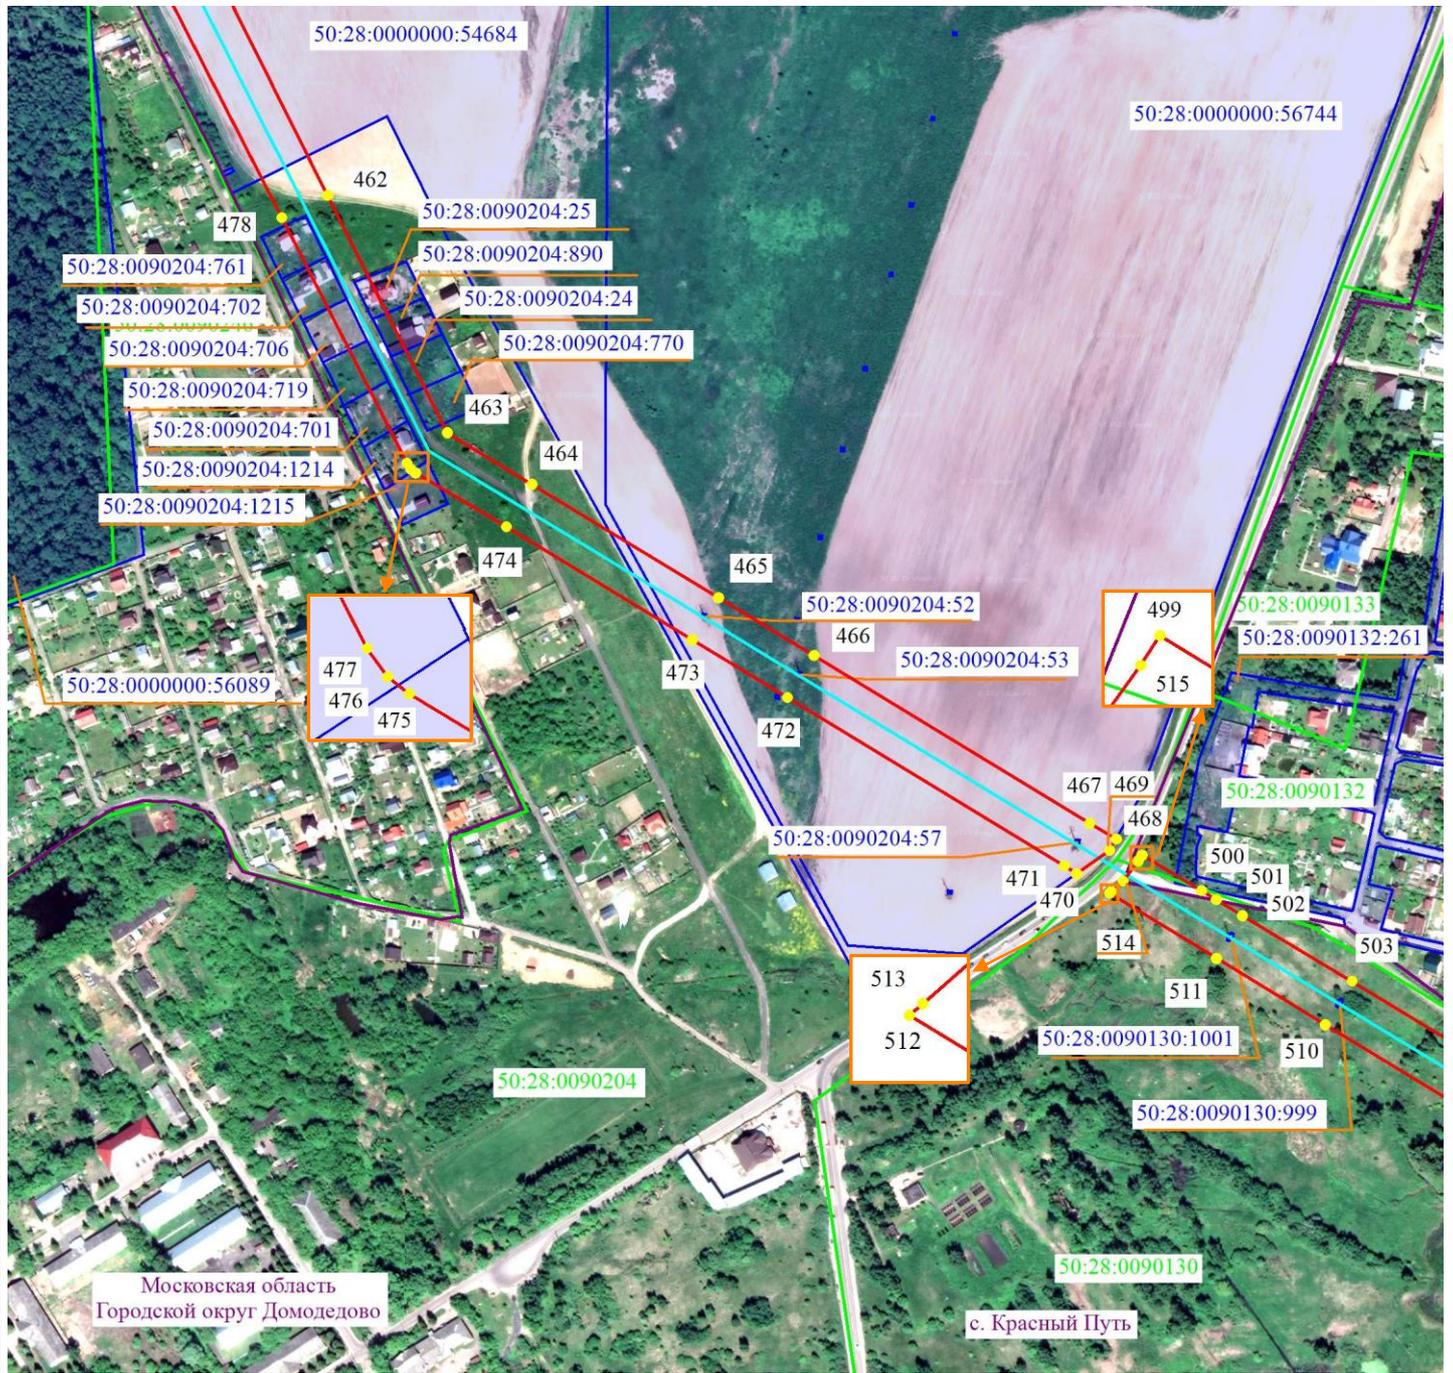

Масштаб 1:5000

Используемые условные знаки и обозначения

- 2 - проектные границы публичного сервитута и характерные точки
 - - установленные границы административно-территориальных образований
 - - ось существующей ВЛ
 - 50:28:0010460:2 - границы и кадастровые номера земельных участков, в отношении которых испрашивается публичный сервитут
 - 50:00:0000000 - границы и номера кадастровых кварталов
- Московская область
Городской округ Домодедово - наименование административно-территориальных образований



Подпись: / О.С. Мацагора Дата «28» января 2026 г.

Место для оттиска печати (при наличии) лица, составившего описание местоположения границ публичного сервитута

Выписка 25 из 26

Схема расположения границ публичного сервитута



Масштаб 1:5000



Используемые условные знаки и обозначения

- 2 - проектные границы публичного сервитута и характерные точки
 - установленные границы административно-территориальных образований
 - ось существующей ВЛ
 - 50:28:0010460:2 - границы и кадастровые номера земельных участков, в отношении которых испрашивается публичный сервитут
 - 50:00:0000000 - границы и номера кадастровых кварталов
- Московская область
Городской округ Домодедово - наименование административно-территориальных образований

Подпись / О.С. Мацагора Дата «28» января 2026 г.

Место для оттиска печати (при наличии) лица, составившего описание местоположения границ публичного сервитута



Выписка 26 из 26