



# Схема расположения земельного участка или земельных участков на кадастровом плане территории

## Система координат МСК-50

|  |               |            |
|--|---------------|------------|
| Условный номер земельного участка: :3У1    |               |            |
| Площадь участка: 600 кв.м.                 |               |            |
| Обозначение<br>характерных<br>точек границ | Координаты, м |            |
|  | X             | Y          |
| 1  | 405015.53     | 2210677.50 |
| 2  | 405025.82     | 2210726.43 |
| 3  | 405014.08     | 2210728.90 |
| 4  | 405003.79     | 2210679.97 |
| 1  | 405015.53     | 2210677.50 |

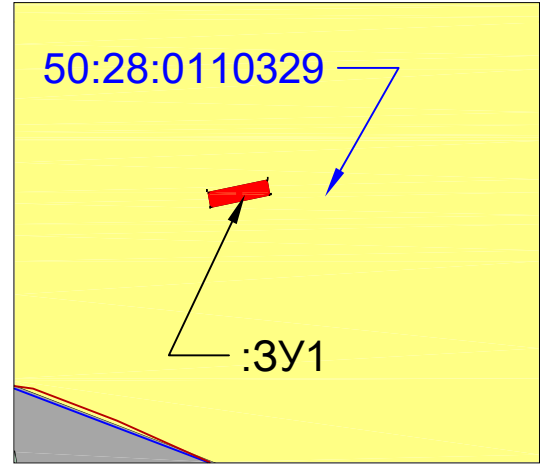

СКП определения координат - 0,1м

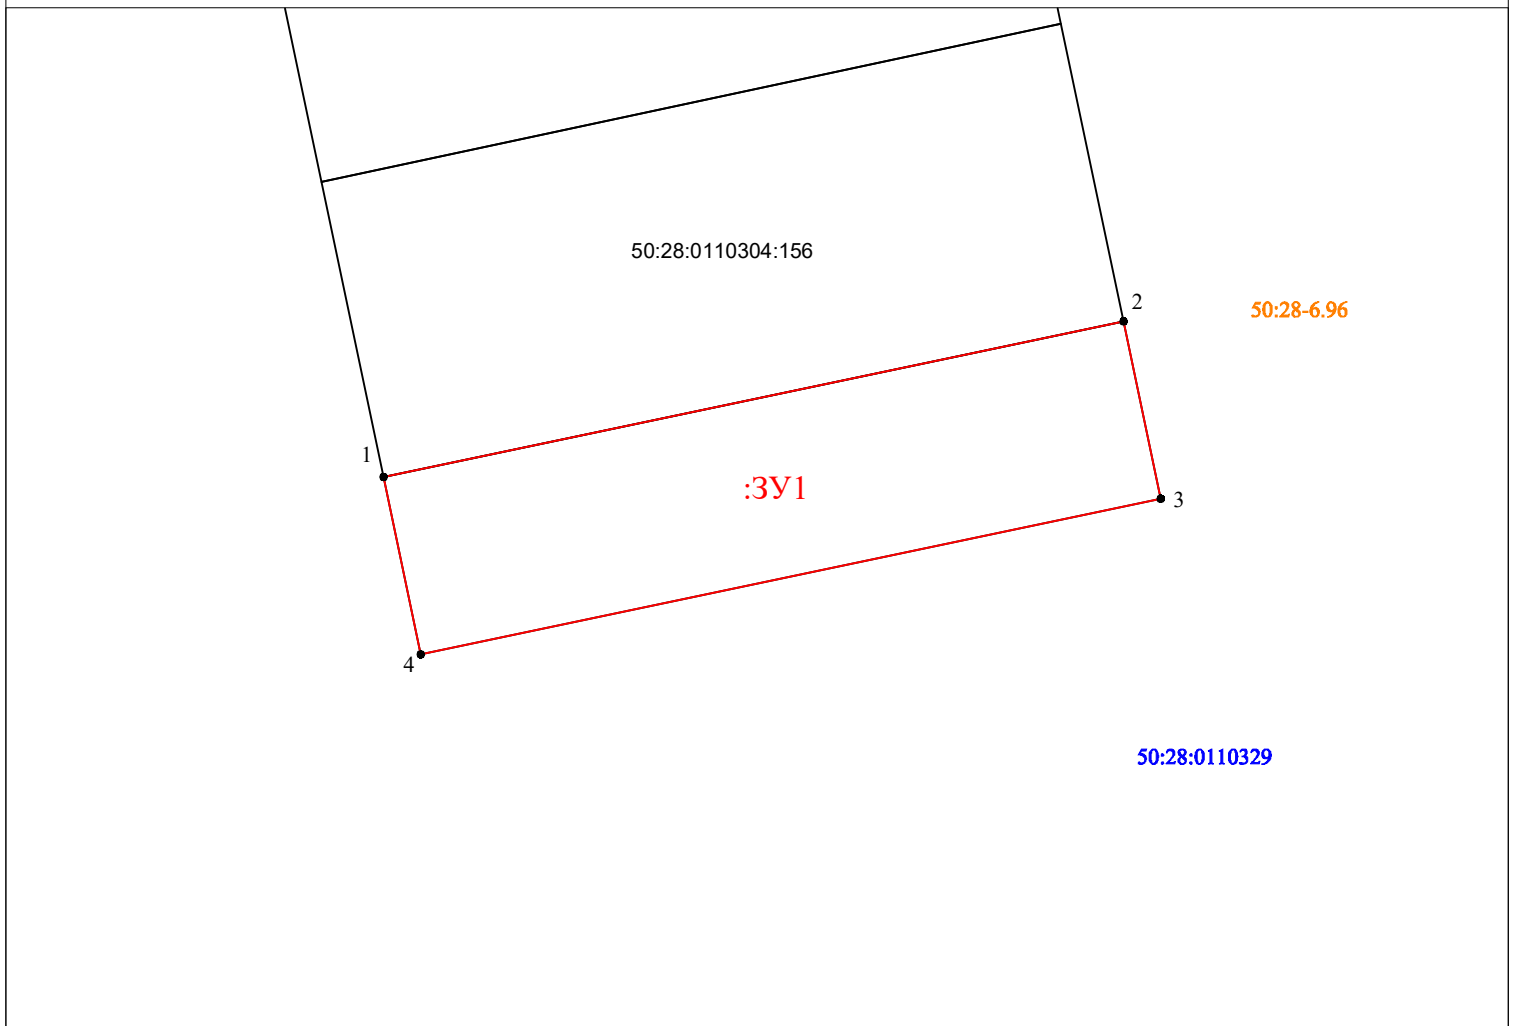

### Условные обозначения :

Масштаб 1:500

- 1** — Обозначение вновь образуемой характерной точки границы земельного участка
- 4** — Характерная точка границы, сведения о которой позволяют однозначно определить её положение на местности
- :18** — Кадастровый номер ранее учтенного земельного участка
- :3У1** — Обозначение земельного участка
- 50:28:0060101** — номер кадастрового квартала

- проектные границы земельного участка
- границы земельных участков по сведениям ГКН
- границы ЗОУИТ
- граница кадастрового квартала
- 50:28-6.96** — номер ЗОУИТ
- границы населенных пунктов