

ГРАФИЧЕСКОЕ ОПИСАНИЕ
местоположения границ населенных пунктов, территориальных
зон, особо охраняемых природных территорий, зон с особыми
условиями использования территории
Публичный сервитут в целях строительства линейных объектов системы газоснабжения
«Газопровод низкого давления $P \leq 0,005$ МПа»

(наименование объекта, местоположение границ которого описано (далее - объект))

Раздел 1

Сведения об объекте		
№ п/п	Характеристики объекта	Описание характеристик
1	2	3
1	Местоположение объекта	Московская область, городской округ Домодедово, СНТ «Кипарис»
2	Площадь объекта $\pm$ величина погрешности определения площади ($P \pm \Delta P$)	16 ± 1 м ²
3	Иные характеристики объекта	-

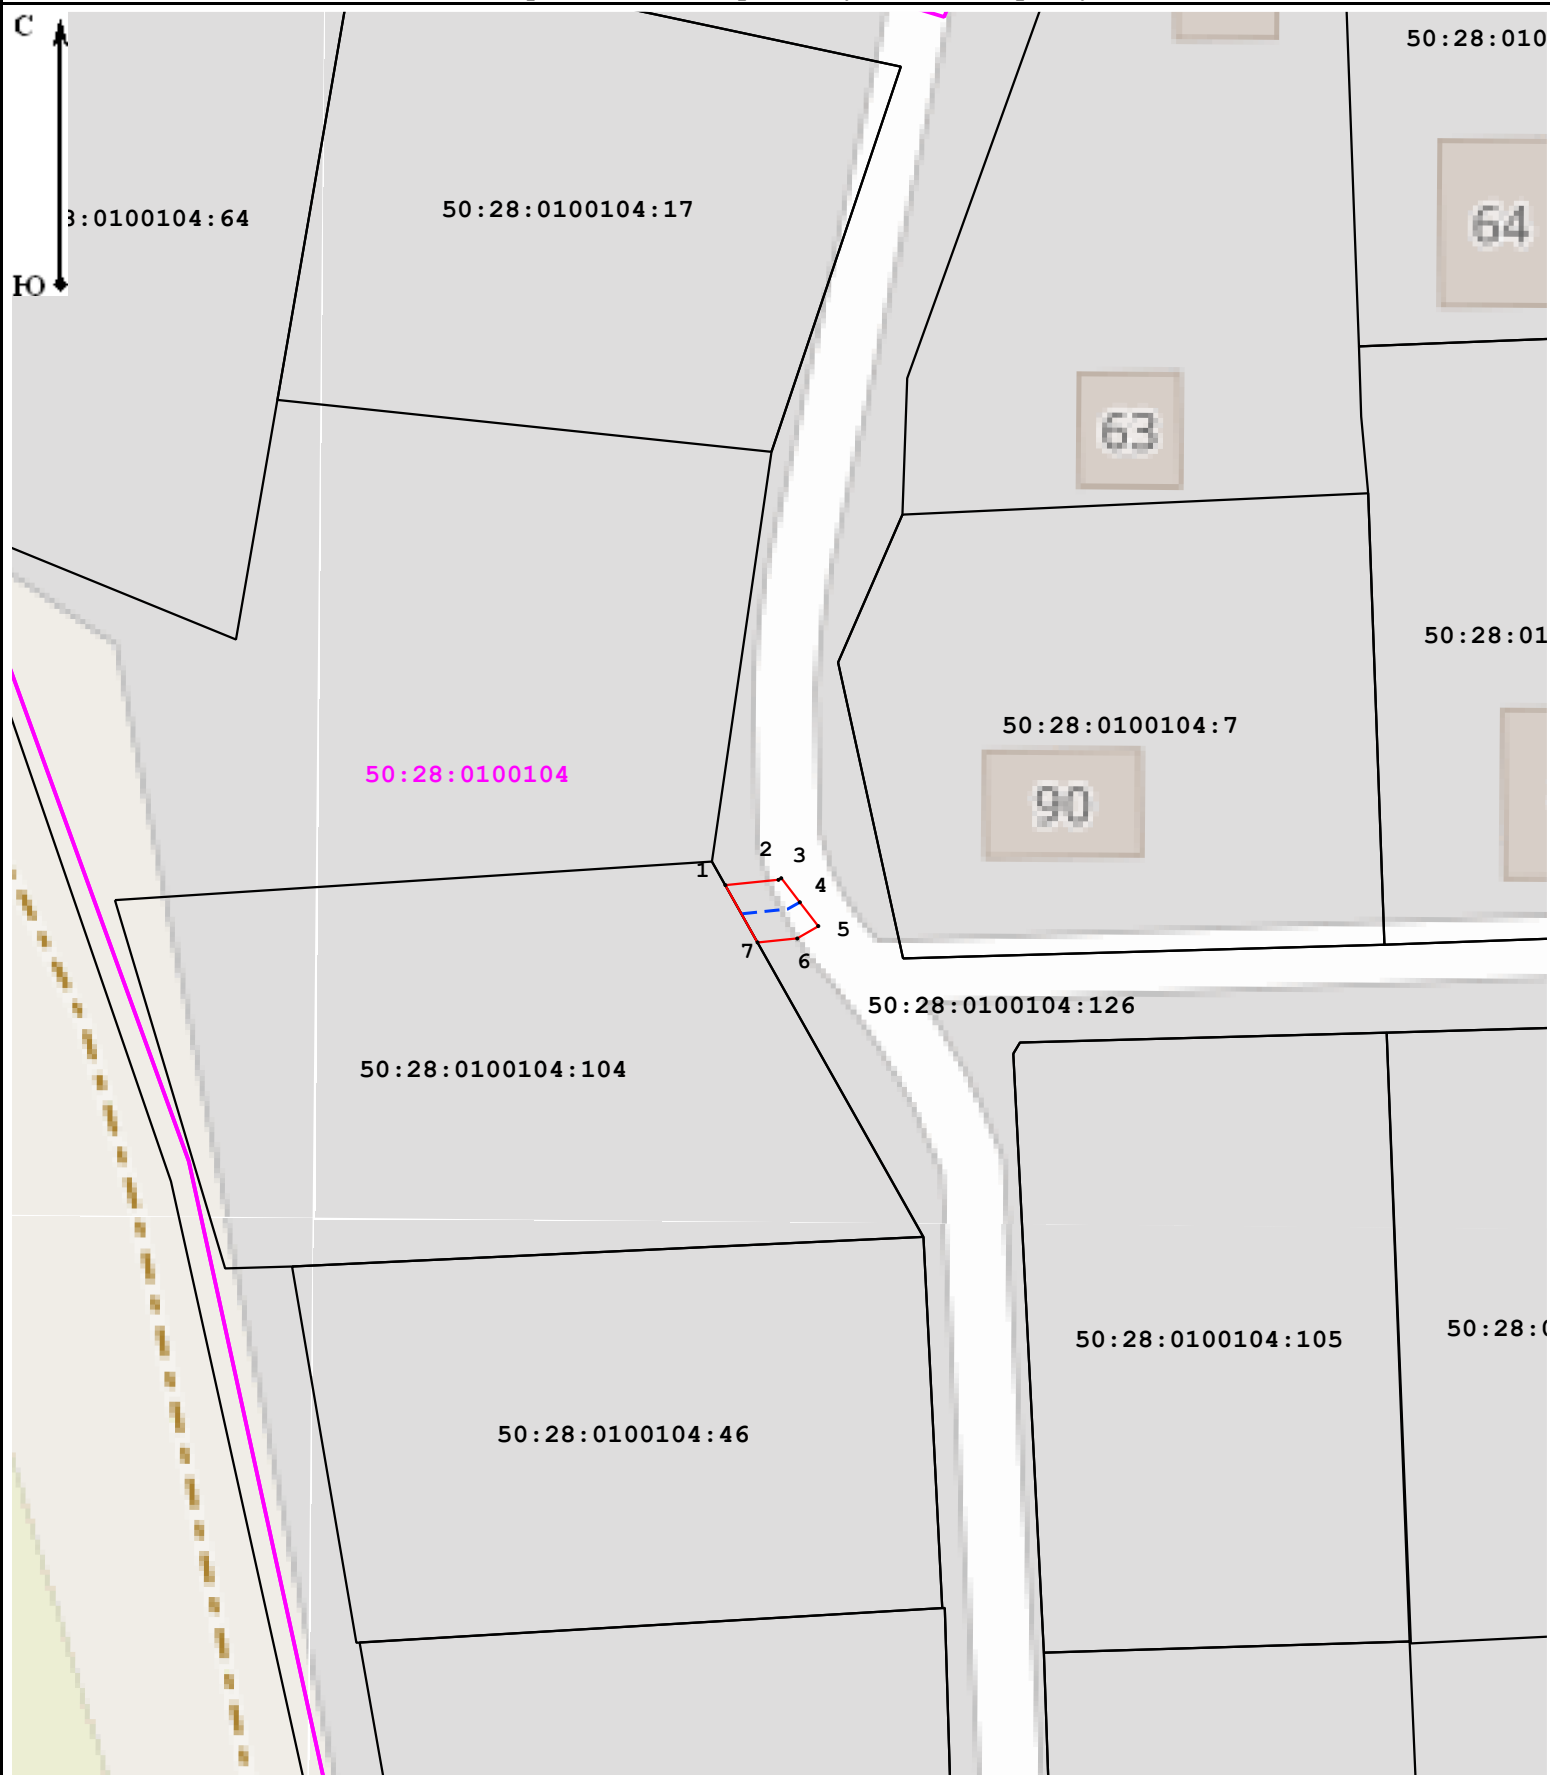
Раздел 2

Сведения о местоположении границ объекта					
1. Система координат		МСК-50, зона 2			
2. Сведения о характерных точках границ объекта					
Обозначение характерных точек границ	Координаты, м		Метод определения координат характерной точки	Средняя квадратическая погрешность положения характерной точки (Mt), м	Описание обозначения точки на местности (при наличии)
	X	Y			
1	2	3	4	5	6
1	418 336,22	2 208 212,95	Аналитический метод	0,10	—
2	418 336,57	2 208 216,48	Аналитический метод	0,10	—
3	418 336,67	2 208 216,66	Аналитический метод	0,10	—
4	418 335,08	2 208 217,90	Аналитический метод	0,10	—
5	418 333,49	2 208 219,13	Аналитический метод	0,10	—
6	418 332,67	2 208 217,73	Аналитический метод	0,10	—
7	418 332,41	2 208 215,09	Аналитический метод	0,10	—
1	418 336,22	2 208 212,95	Аналитический метод	0,10	—
3. Сведения о характерных точках части (частей) границы объекта					
1	2	3	4	5	6
—	—	—	—	—	—

Раздел 3

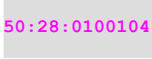
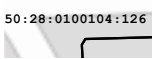
 
Сведения о местоположении измененных (уточненных) границ объекта							
1. Система координат		МСК-50, зона 2					
2. Сведения о характерных точках границ объекта							
Обозначение характерных точек границы	Существующие координаты, м		Измененные (уточненные) координаты, м		Метод определения координат характерной точки	Средняя квадратическа я погрешность положения характерной точки (Mt), м	Описание обозначения точки на местности (при наличии)
	X	Y	X	Y			
1	2	3	4	5	6	7	8
—	—	—	—	—	—	—	—
3. Сведения о характерных точках части (частей) границы объекта							
1	2	3	4	5	6	7	8
—	—	—	—	—	—	—	—

Схема расположения границ публичного сервитута



Масштаб 1:500

Условные обозначения:

- | | | | |
|--|---|---|---|
|  50:28:0100104 | - номер кадастрового квартала; |  50:28:0100104:126 | - обозначение земельного участка, сведения о котором содержатся в ЕГРН; |
|  | - граница кадастрового квартала; |  | - часть границы, сведения ЕГРН о которой позволяют однозначно определить ее положение на местности; |
|  1 | - характерная точка границы публичного сервитута; |  | - проектируемый газопровод; |
|  | - граница публичного сервитута. | | |