

## ГРАФИЧЕСКОЕ ОПИСАНИЕ

**местоположения границ населенных пунктов, территориальных зон, особо охраняемых природных территорий, зон с особыми условиями использования территории**

**Публичный сервитут "Распределительный газопровод низкого давления для газоснабжения жилого(ых) дома(ов) по адресу: Московская область, г.о. Домодедово, тер. СНТ Пахра-Киселиха, уч. 50:28:0070203:725. "**

(наименование объекта, местоположение границ которого описано (далее - объект))

### Раздел 1

#### Сведения об объекте

| № п/п | Характеристики объекта  | Описание характеристик  |
|-------|---|---|
| 1     | 2   | 3   |
| 1.    | Местоположение объекта  | Московская область, г.о Домодедово, территория СНТ Пахра-Киселиха |
| 2.    | Площадь объекта +/- величина погрешности определения площади (Р +/- Дельта Р) | 162 +/- 4 м <sup>2</sup>  |
| 3.    | Иные характеристики объекта   | -   |

## Раздел 2

### Сведения о местоположении границ объекта

1. Система координат МСК-50, зона 2

2. Сведения о характерных точках границ объекта

| Обозначение<br>характерных точек<br>границ | Координаты, м |            | Метод<br>определения<br>координат<br>характерной точки | Средняя<br>квадратическая<br>погрешность<br>положения<br>характерной<br>точки (Mt), м | Описание<br>обозначения<br>точки на<br>местности (при<br>наличии) |
|--|---------------|------------|--|---|---|
|  | X             | Y          |  |   |   |
| 1  | 2             | 3          | 4  | 5   | 6   |
| 1  | 437370.27     | 2205941.50 | Аналитический<br>метод                                 | 0.10  | -   |
| 2  | 437367.87     | 2205943.69 | Аналитический<br>метод                                 | 0.10  | -   |
| 3  | 437365.92     | 2205941.56 | Аналитический<br>метод                                 | 0.10  | -   |
| 4  | 437361.05     | 2205940.37 | Аналитический<br>метод                                 | 0.10  | -   |
| 5  | 437358.82     | 2205938.10 | Аналитический<br>метод                                 | 0.10  | -   |
| 6  | 437339.57     | 2205934.71 | Аналитический<br>метод                                 | 0.10  | -   |
| 7  | 437340.25     | 2205930.77 | Аналитический<br>метод                                 | 0.10  | -   |
| 8  | 437344.08     | 2205931.43 | Аналитический<br>метод                                 | 0.10  | -   |
| 9  | 437345.06     | 2205925.83 | Аналитический<br>метод                                 | 0.10  | -   |
| 10   | 437350.72     | 2205926.86 | Аналитический<br>метод                                 | 0.10  | -   |
| 11   | 437350.60     | 2205929.67 | Аналитический<br>метод                                 | 0.10  | -   |
| 12   | 437350.39     | 2205932.54 | Аналитический<br>метод                                 | 0.10  | -   |
| 13   | 437360.77     | 2205934.38 | Аналитический<br>метод                                 | 0.10  | -   |
| 14   | 437363.11     | 2205936.76 | Аналитический<br>метод                                 | 0.10  | -   |
| 15   | 437368.05     | 2205937.96 | Аналитический<br>метод                                 | 0.10  | -   |
| 16   | 437369.50     | 2205939.16 | Аналитический<br>метод                                 | 0.10  | -   |
| 17   | 437369.44     | 2205940.60 | Аналитический<br>метод                                 | 0.10  | -   |
| 1  | 437370.27     | 2205941.50 | Аналитический<br>метод                                 | 0.10  | -   |

## 3. Сведения о характерных точках части (частей) границы объекта

| Обозначение<br>характерных точек<br>части границы | Координаты, м |   | Метод<br>определения<br>координат<br>характерной точки | Средняя<br>квадратическая<br>погрешность<br>положения<br>характерной<br>точки (Mt), м | Описание<br>обозначения<br>точки на<br>местности (при<br>наличии) |
|---|---------------|---|--|---|---|
|   | X             | Y |  |   |   |
| 1   | 2             | 3 | 4  | 5   | 6   |
| -   | -             | - | -  | -   | -   |

### Раздел 3

#### Сведения о местоположении измененных (уточненных) границ объекта

1. Система координат -


2. Сведения о характерных точках границ объекта

| Обозначение характерных точек границ | Существующие координаты, м |   | Измененные (уточненные) координаты, м |   | Метод определения координат характерной точки | Средняя квадратическая погрешность положения характерной точки (Mt), м | Описание обозначения точки на местности (при наличии) |
|--------------------------------------|----------------------------|---|---------------------------------------|---|---|--|---|
|                                      | X                          | Y | X                                     | Y |   |  |   |
| 1                                    | 2                          | 3 | 4                                     | 5 | 6   | 7  | 8   |
| -                                    | -                          | - | -                                     | - | -   | -  |   |

3. Сведения о характерных точках части (частей) границы объекта

| Обозначение характерных точек части границы | Существующие координаты, м |   | Измененные (уточненные) координаты, м |   | Метод определения координат характерной точки | Средняя квадратическая погрешность положения характерной точки (Mt), м | Описание обозначения точки на местности (при наличии) |
|---|----------------------------|---|---------------------------------------|---|---|--|---|
|   | X                          | Y | X                                     | Y |   |  |   |
| 1   | 2                          | 3 | 4                                     | 5 | 6   | 7  | 8   |
| -   | -                          | - | -                                     | - | -   | -  |   |

# Схема расположения границ публичного сервитута

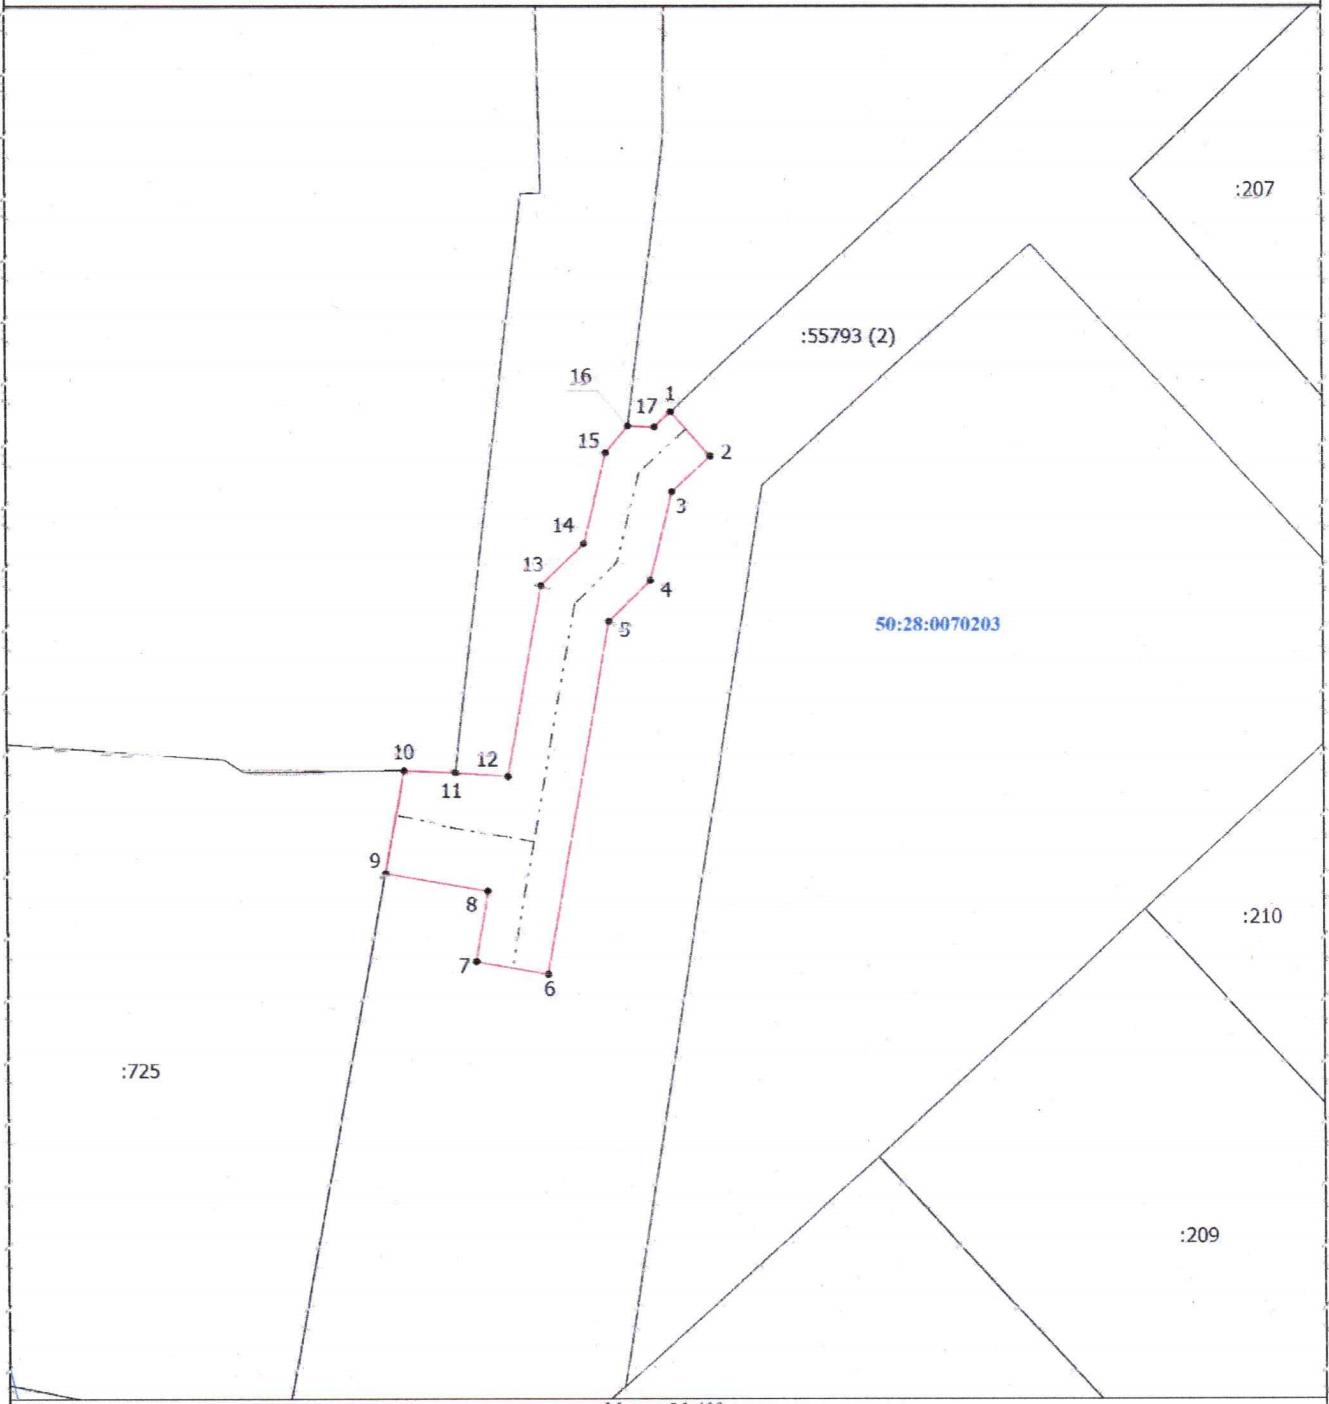

Масштаб 1:400

**Условные обозначения**

- |  |   |  |   |
|--|---|--|---|
|  | - Часть границы, местоположение которой определено при выполнении кадастровых работ |  | - Характерная точка границы, сведения о которой позволяют однозначно определить ее положение на местности |
|  | - Обозначение новой характерной точки   |  | - Часть границы, сведения ЕГРН о которой позволяют однозначно определить ее положение на местности        |
|  | - Граница кадастрового квартала   |  | - Контур газопровода в отношении которого устанавливается публичный сервитут                              |
|  | - Кадастровый номер земельного участка  |  | - Номер кадастрового квартала   |

Подпись \_\_\_\_\_

Дата "20" 02 2025 г.

Место для оттиска печати (при наличии) лица, составившего описание местоположения границ объекта

