


Приложение к  
постановлению администрации городского  
округа Домодедово Московской области  
от \_\_\_\_\_ № \_\_\_\_\_



Схема границ

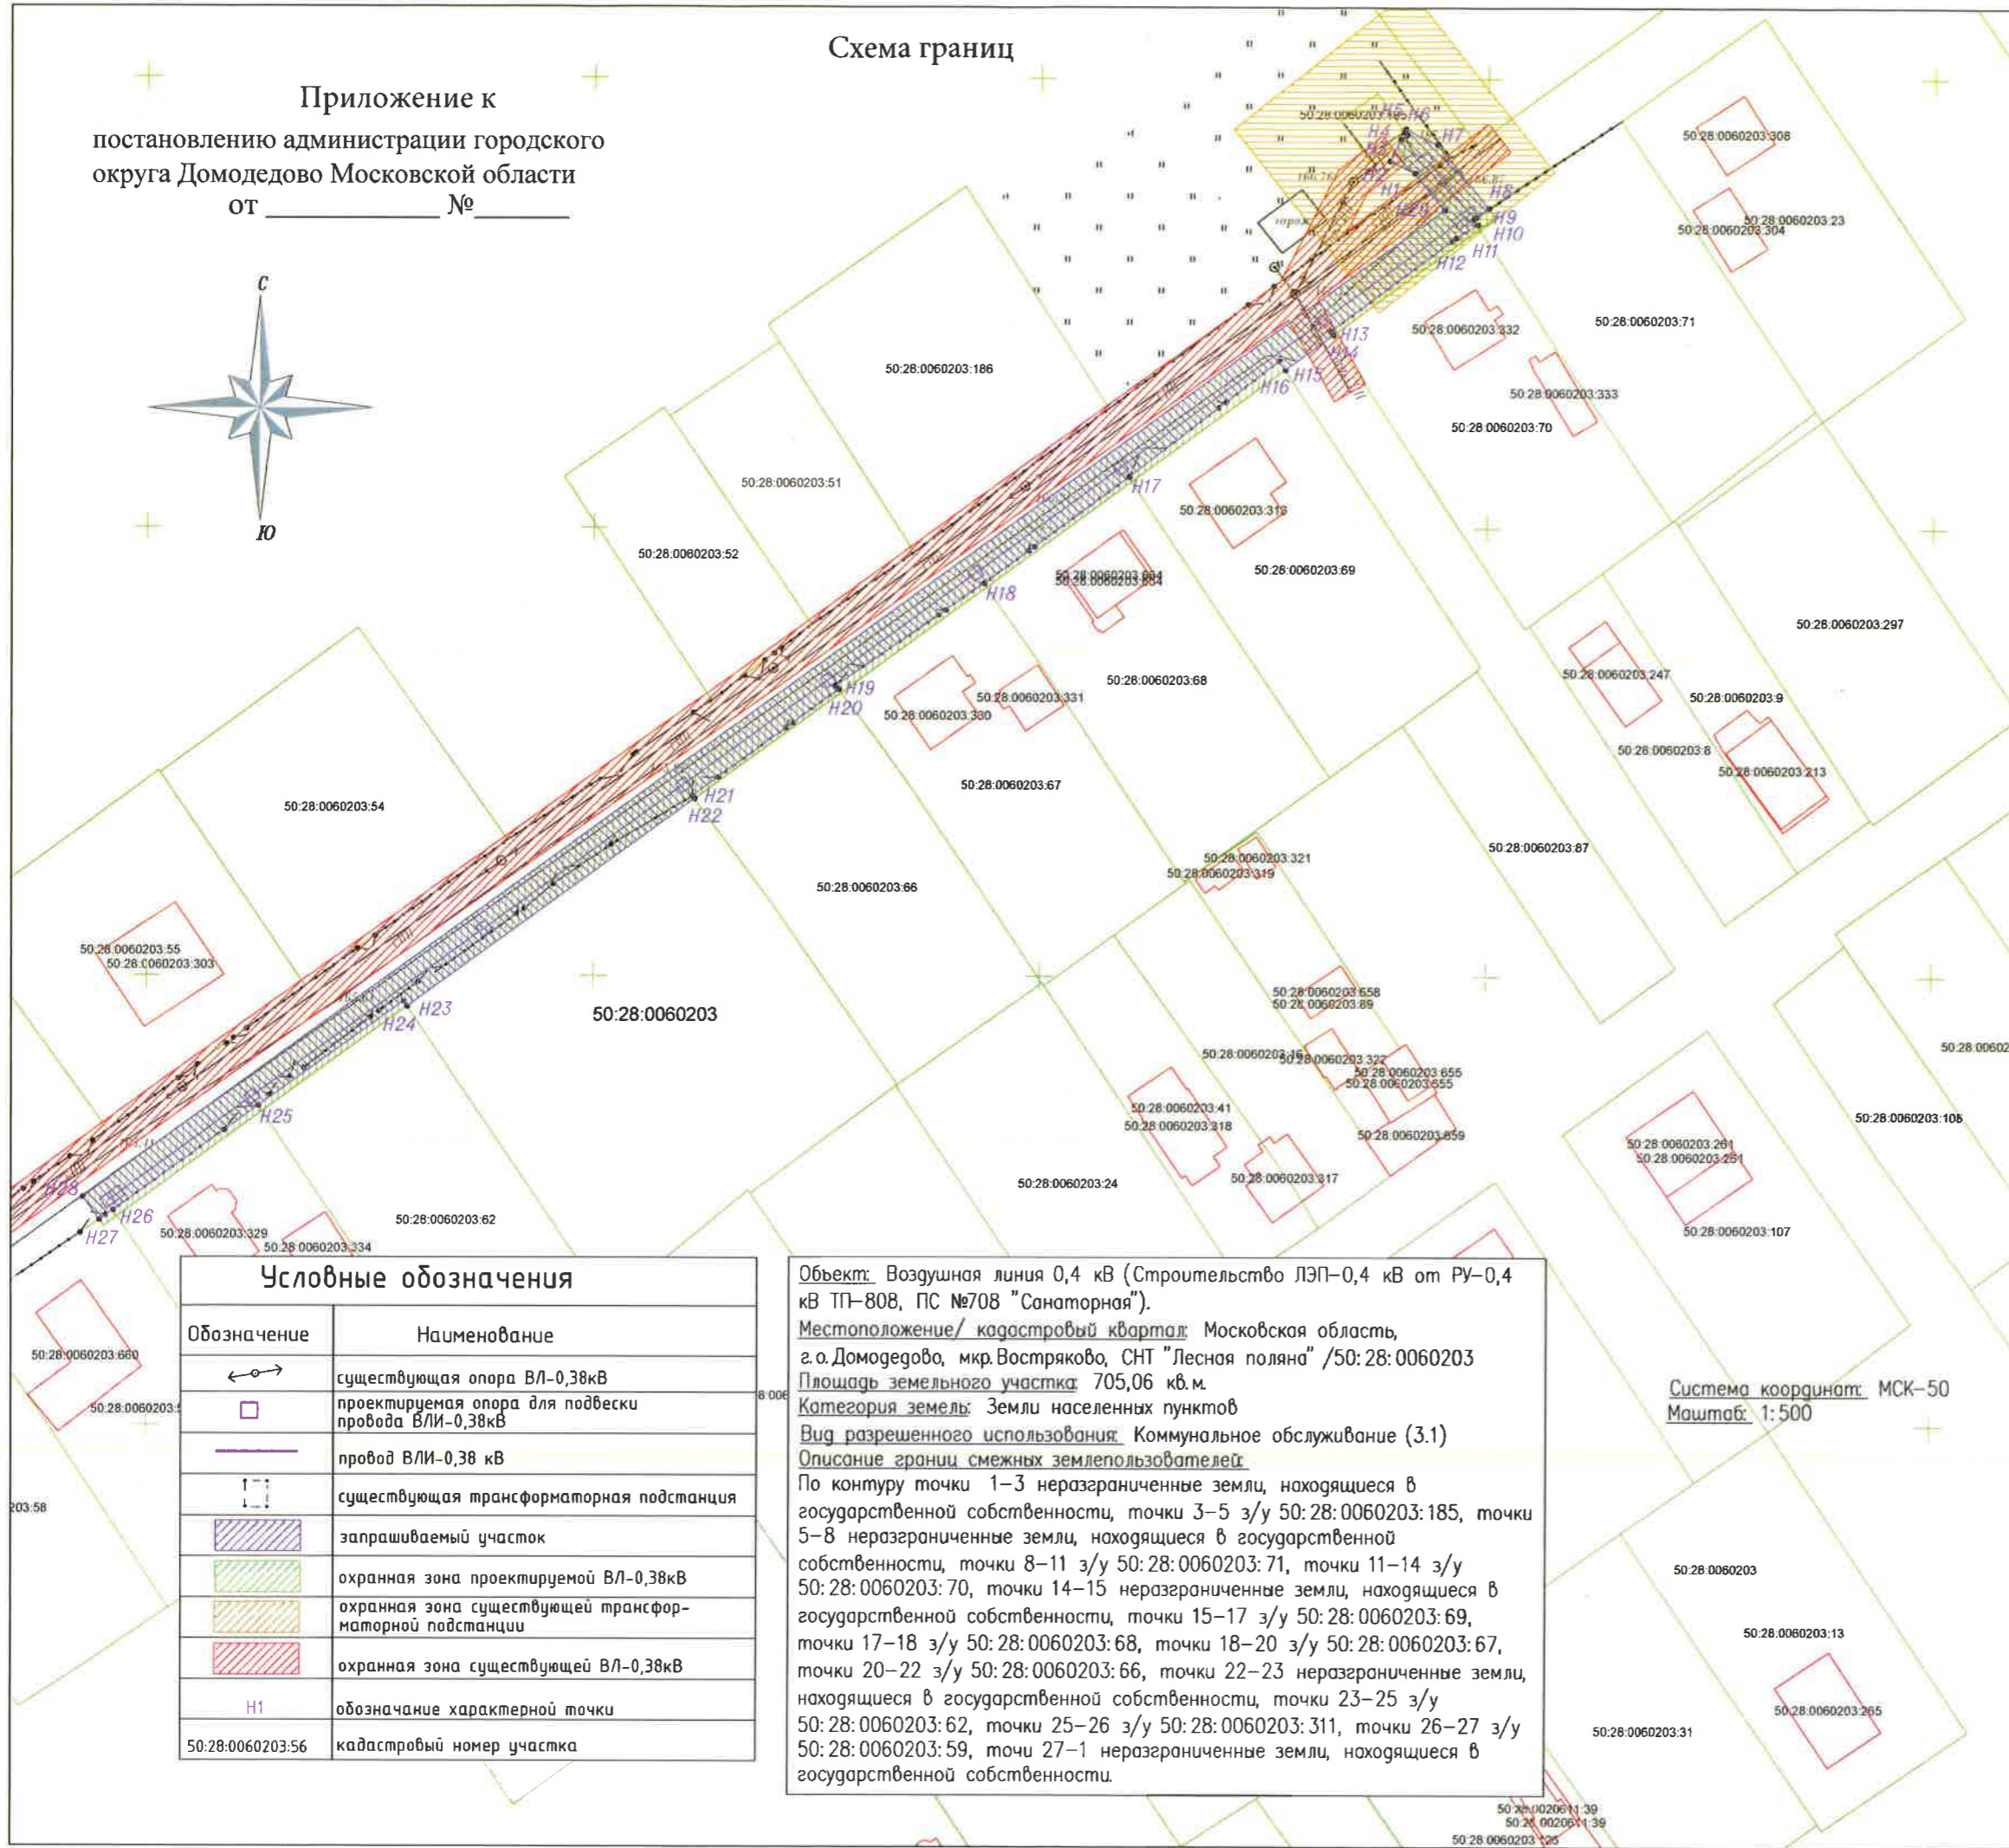

№	Длина линии, м	Д. углы, гр	Y	X
H1			2208041,6993	424939,4345
H2	3,09	295°53'4"	2208038,9224	424940,7820
H3	2,71	25°53'4"	2208040,1053	424943,2197
H4	0,84	54°57'7"	2208040,7900	424943,7000
H5	0,46	324°54'31"	2208040,5229	424944,0802
H6	0,33	25°53'4"	2208040,6687	424944,3807
H7	3,97	115°53'4"	2208044,2441	424942,6457
H8	9,15	140°54'29"	2208050,0156	424935,5419
H9	1,82	235°23'47"	2208048,5200	424934,5100
H10	0,28	226°28'8"	2208048,3200	424934,3200
H11	0,72	147°24'27"	2208048,7100	424933,7100
H12	2,80	237°23'16"	2208046,3500	424932,2000
H13	17,45	233°30'16"	2208032,3200	424921,8200
H14	0,51	146°19'34"	2208032,6053	424921,3918
H15	6,59	234°6'41"	2208027,2683	424917,5300
H16	1,18	326°6'24"	2208026,6100	424918,5100
H17	21,17	232°29'9"	2208009,8200	424905,6200
H18	20,03	233°56'13"	2207993,6300	424893,8300
H19	20,12	235°26'56"	2207977,0600	424882,4200
H20	0,53	142°41'46"	2207977,3832	424882,0023
H21	20,22	233°54'44"	2207961,0400	424870,0900
H22	0,39	143°10'39"	2207961,2738	424869,7777
H23	39,68	234°6'41"	2207929,1228	424846,5139
H24	0,70	325°42'51"	2207928,7300	424847,0900
H25	20,00	234°16'33"	2207912,4900	424835,4100
H26	20,00	234°16'33"	2207896,2500	424823,7300
H27	1,90	236°19'9"	2207894,6766	424822,6695
H28	3,12	324°6'41"	2207892,8447	424825,2012
H29	187,86	54°6'41"	2208045,0380	424935,3251
H1	5,29	320°54'29"	2208041,6993	424939,4345

Условные обозначения	
Обозначение	Наименование
	существующая опора ВЛ-0,38кВ
	проектируемая опора для подвески провода ВЛИ-0,38кВ
	провод ВЛИ-0,38 кВ
	существующая трансформаторная подстанция
	запрашиваемый участок
	охранная зона проектируемой ВЛ-0,38кВ
	охранная зона существующей трансформаторной подстанции
	охранная зона существующей ВЛ-0,38кВ
H1	обозначение характерной точки
50:28:0060203:56	кадастровый номер участка

Объект: Воздушная линия 0,4 кВ (Строительство ЛЭП-0,4 кВ от РУ-0,4 кВ ТП-808, ПС №708 "Санаторная").  
 Местоположение/ кадастровый квартал: Московская область, г.о.Домодедова, мкр.Востряково, СНТ "Лесная поляна" /50:28:0060203  
 Площадь земельного участка: 705,06 кв.м.  
 Категория земель: Земли населенных пунктов  
 Вид разрешенного использования: Коммунальное обслуживание (3.1)  
 Описание границ смежных землепользователей:  
 По контуру точки 1-3 неразграниченные земли, находящиеся в государственной собственности, точки 3-5 з/у 50:28:0060203:185, точки 5-8 неразграниченные земли, находящиеся в государственной собственности, точки 8-11 з/у 50:28:0060203:71, точки 11-14 з/у 50:28:0060203:70, точки 14-15 неразграниченные земли, находящиеся в государственной собственности, точки 15-17 з/у 50:28:0060203:69, точки 17-18 з/у 50:28:0060203:68, точки 18-20 з/у 50:28:0060203:67, точки 20-22 з/у 50:28:0060203:66, точки 22-23 неразграниченные земли, находящиеся в государственной собственности, точки 23-25 з/у 50:28:0060203:62, точки 25-26 з/у 50:28:0060203:311, точки 26-27 з/у 50:28:0060203:59, точки 27-1 неразграниченные земли, находящиеся в государственной собственности.

Система координат: МСК-50  
 Масштаб: 1:500

Схема размещения выполнена ООО "ВОЛЬТАЖ" на топографической съемке, выполненной ООО "ВОЛЬТАЖ"  
 /П.П.Синицын/  
 (подпись, расшифровка)

Заявитель: Южные Электрические Сети - филиал ПАО "Россети Московский регион"  
 /И.Г.Гузенок/  
 (подпись, расшифровка)

МП