

ГРАФИЧЕСКОЕ ОПИСАНИЕ

местоположения границ населенных пунктов, территориальных зон, особо охраняемых природных территорий, зон с особыми условиями использования территории

зона публичного сервитута объекта "Строительство РП-10 кВ «Овчинки» № новое, строительство двух ЛЭП-10 кВ от ПС №708 "Санаторная" до вновь сооружаемого РП-10 кВ «Овчинки» № нов., ГНБ, в т.ч. ПИР, МО, Домодедовский г.о., д.Редькино"

(наименование объекта, местоположение границ которого описано (далее - объект))

Раздел 1

Сведения об объекте

№ п/п	Характеристики объекта	Описание характеристик
1	2	3
1.	Местоположение объекта	Московская область, г.о Домодедово, с. Никитское
2.	Площадь объекта +/- величина погрешности определения площади (Р +/- Дельта Р)	1062 +/- 11 м ²
3.	Иные характеристики объекта	-

Раздел 2

Сведения о местоположении границ объекта

1. Система координат МСК-50, зона 2

2. Сведения о характерных точках границ объекта

Обозначение характерных точек границ	Координаты, м		Метод определения координат характерной точки	Средняя квадратическая погрешность положения характерной точки (Mt), м	Описание обозначения точки на местности (при наличии)
	X	Y			
1	2	3	4	5	6
1	429659.05	2202327.45	Аналитический метод	0.10	-
2	429657.22	2202325.58	Аналитический метод	0.10	-
3	429704.49	2202271.21	Аналитический метод	0.10	-
4	429859.21	2201984.83	Аналитический метод	0.10	-
5	429869.57	2201980.39	Аналитический метод	0.10	-
6	429870.66	2201982.76	Аналитический метод	0.10	-
7	429861.07	2201986.86	Аналитический метод	0.10	-
8	429706.64	2202272.70	Аналитический метод	0.10	-
1	429659.05	2202327.45	Аналитический метод	0.10	-

3. Сведения о характерных точках части (частей) границы объекта

Обозначение характерных точек части границы	Координаты, м		Метод определения координат характерной точки	Средняя квадратическая погрешность положения характерной точки (Mt), м	Описание обозначения точки на местности (при наличии)
	X	Y			
1	2	3	4	5	6
-	-	-	-	-	-

Раздел 3

Сведения о местоположении измененных (уточненных) границ объекта

1. Система координат -

2. Сведения о характерных точках границ объекта


Обозначение характерных точек границ	Существующие координаты, м		Измененные (уточненные) координаты, м		Метод определения координат характерной точки	Средняя квадратическая погрешность положения характерной точки (M _t), м	Описание обозначения точки на местности (при наличии)
	X	Y	X	Y			
1	2	3	4	5	6	7	8
-	-	-	-	-	-	-	

3. Сведения о характерных точках части (частей) границы объекта

Обозначение характерных точек части границы	Существующие координаты, м		Измененные (уточненные) координаты, м		Метод определения координат характерной точки	Средняя квадратическая погрешность положения характерной точки (M _t), м	Описание обозначения точки на местности (при наличии)
	X	Y	X	Y			
1	2	3	4	5	6	7	8
-	-	-	-	-	-	-	

Схема расположения границ публичного сервитута

С
Ю

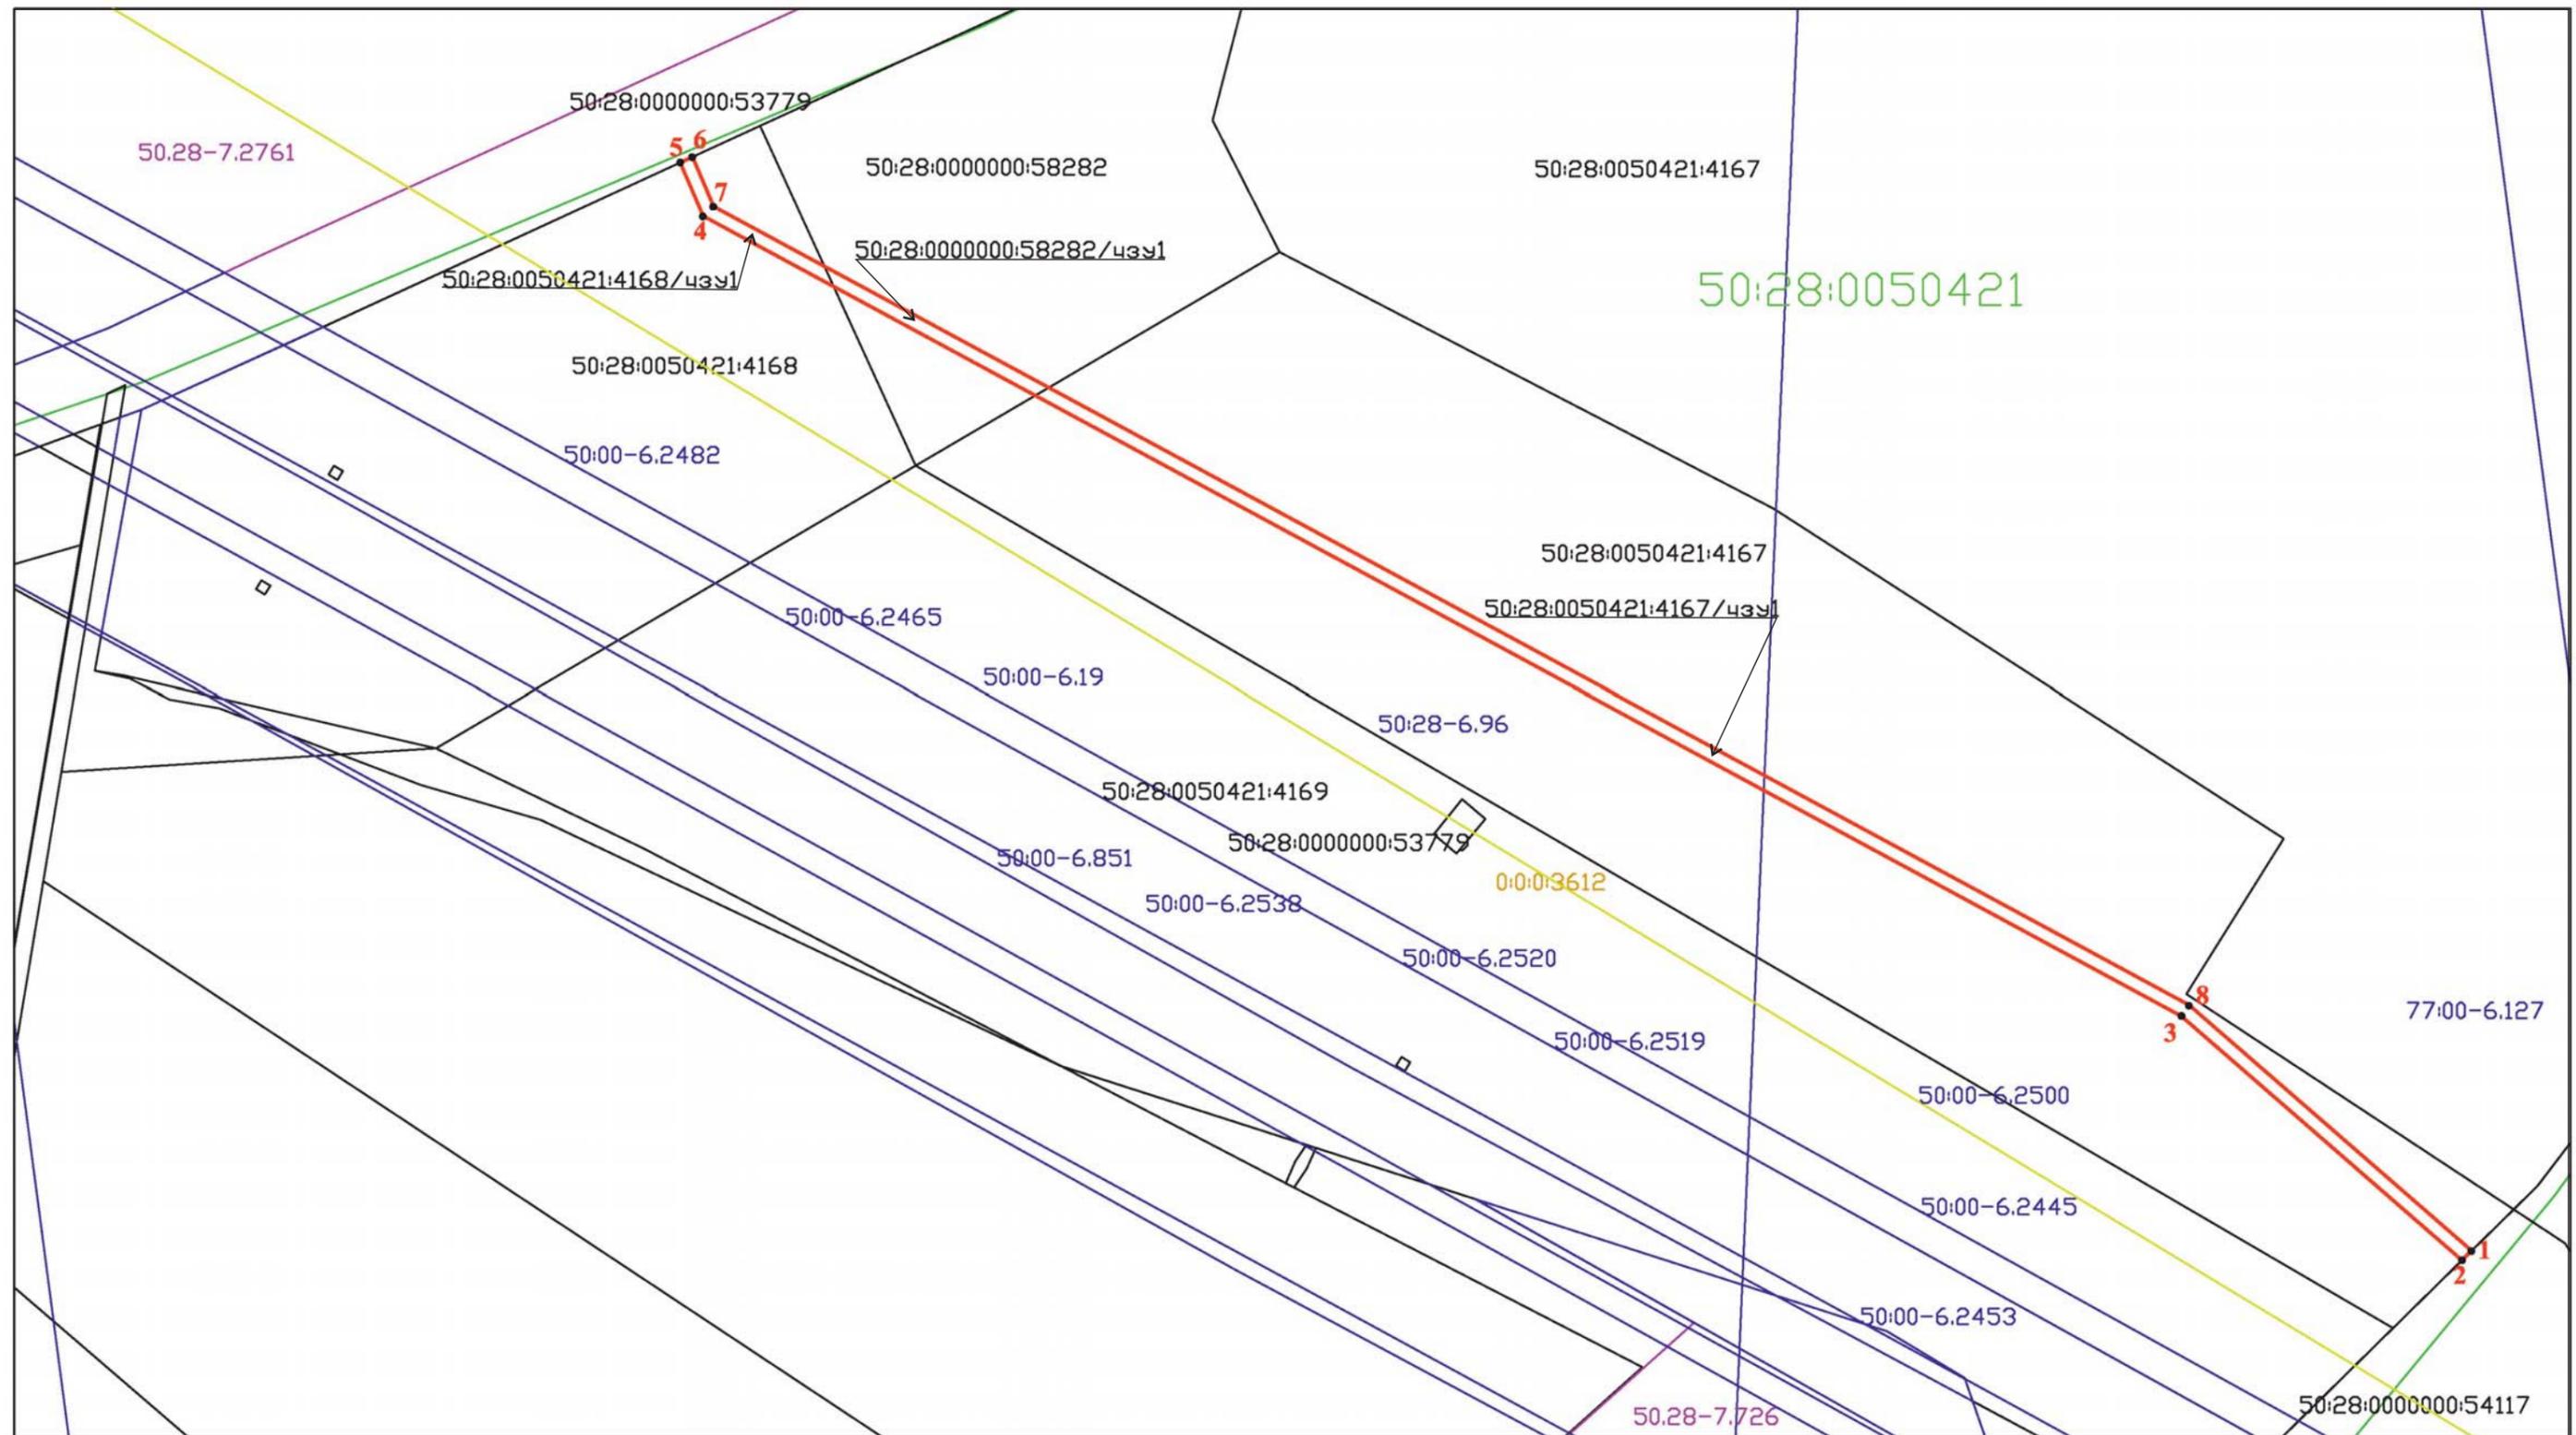

Условные обозначения:

- - обозначение границы публичного сервитута
- - обозначение границы кадастрового округа
- - обозначение границы ЗОУИТ
- - обозначение границы земельного участка
- - обозначение границы ОКС
- - обозначение границы территориальной зоны

- 50:28:0050421 - обозначение номера кадастрового квартала
- 50:28:0050421:4167,... - обозначение номера земельного участка
- 50:28:0050421:4167/чзу1,... - обозначение образуемой части земельного участка
- 1• - обозначение характерной точки границы образуемой части
- 50:28-6.96,50:00-6.2500,... - обозначение реестрового номера ЗОУИТ
- 0:0:0:3612 - обозначение кадастрового номера ОКС
- 50:28-7.726,... - обозначение реестрового номера территориальной зоны

Масштаб 1:2000