

Утверждено
Постановлением Администрации
городского округа Домодедово
Московской области
от 24.01.2022 № 124

СХЕМА РАЗМЕЩЕНИЯ РЕКЛАМНЫХ КОНСТРУКЦИЙ НА ТЕРРИТОРИИ ГОРОДСКОГО ОКРУГА ДОМОДЕДОВО МОСКОВСКОЙ ОБЛАСТИ

Дополнение к альбому схемы размещения рекламных конструкций
(картографический материал)

«Согласовано»

Первый заместитель руководителя
Главного управления по информационной политике
Московской области

_____ А.Д. Менчук

« _____ » _____ 20 ____ г

УСЛОВНЫЕ ОБОЗНАЧЕНИЯ




ГРАНИЦА ГОРОДСКОГО ОКРУГА ДОМОДЕДОВО



ГРАНИЦА ПРОЕКТИРУЕМОЙ ТЕРРИТОРИИ


УСЛОВНЫЕ ОБОЗНАЧЕНИЯ КОНСТРУКЦИЙ

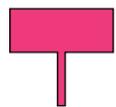


СУПЕРСАЙТ, СВЕТОДИОДНЫЙ ЭКРАН



ЩИТ

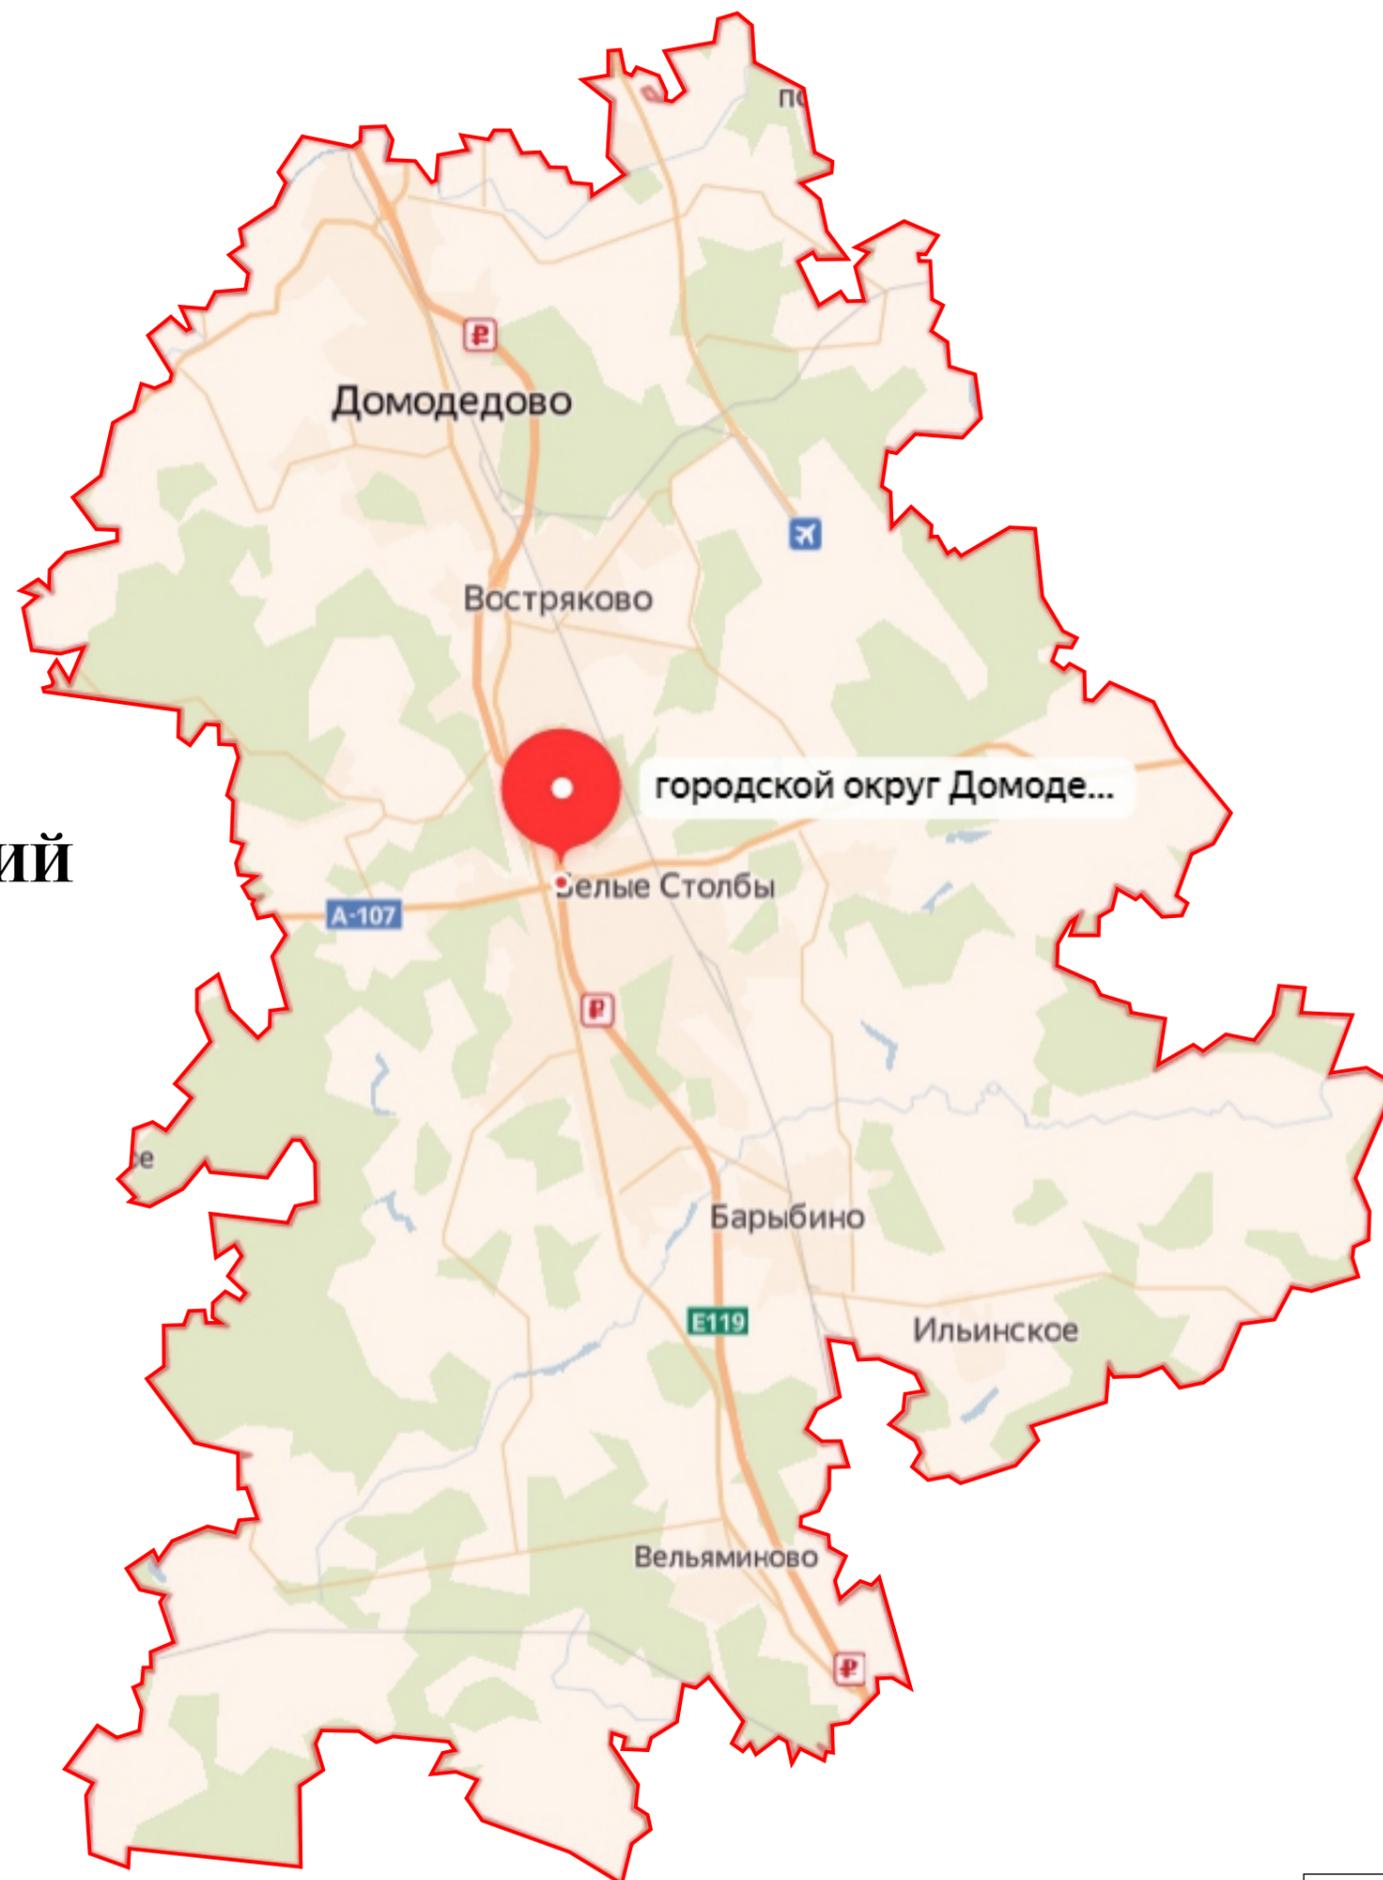

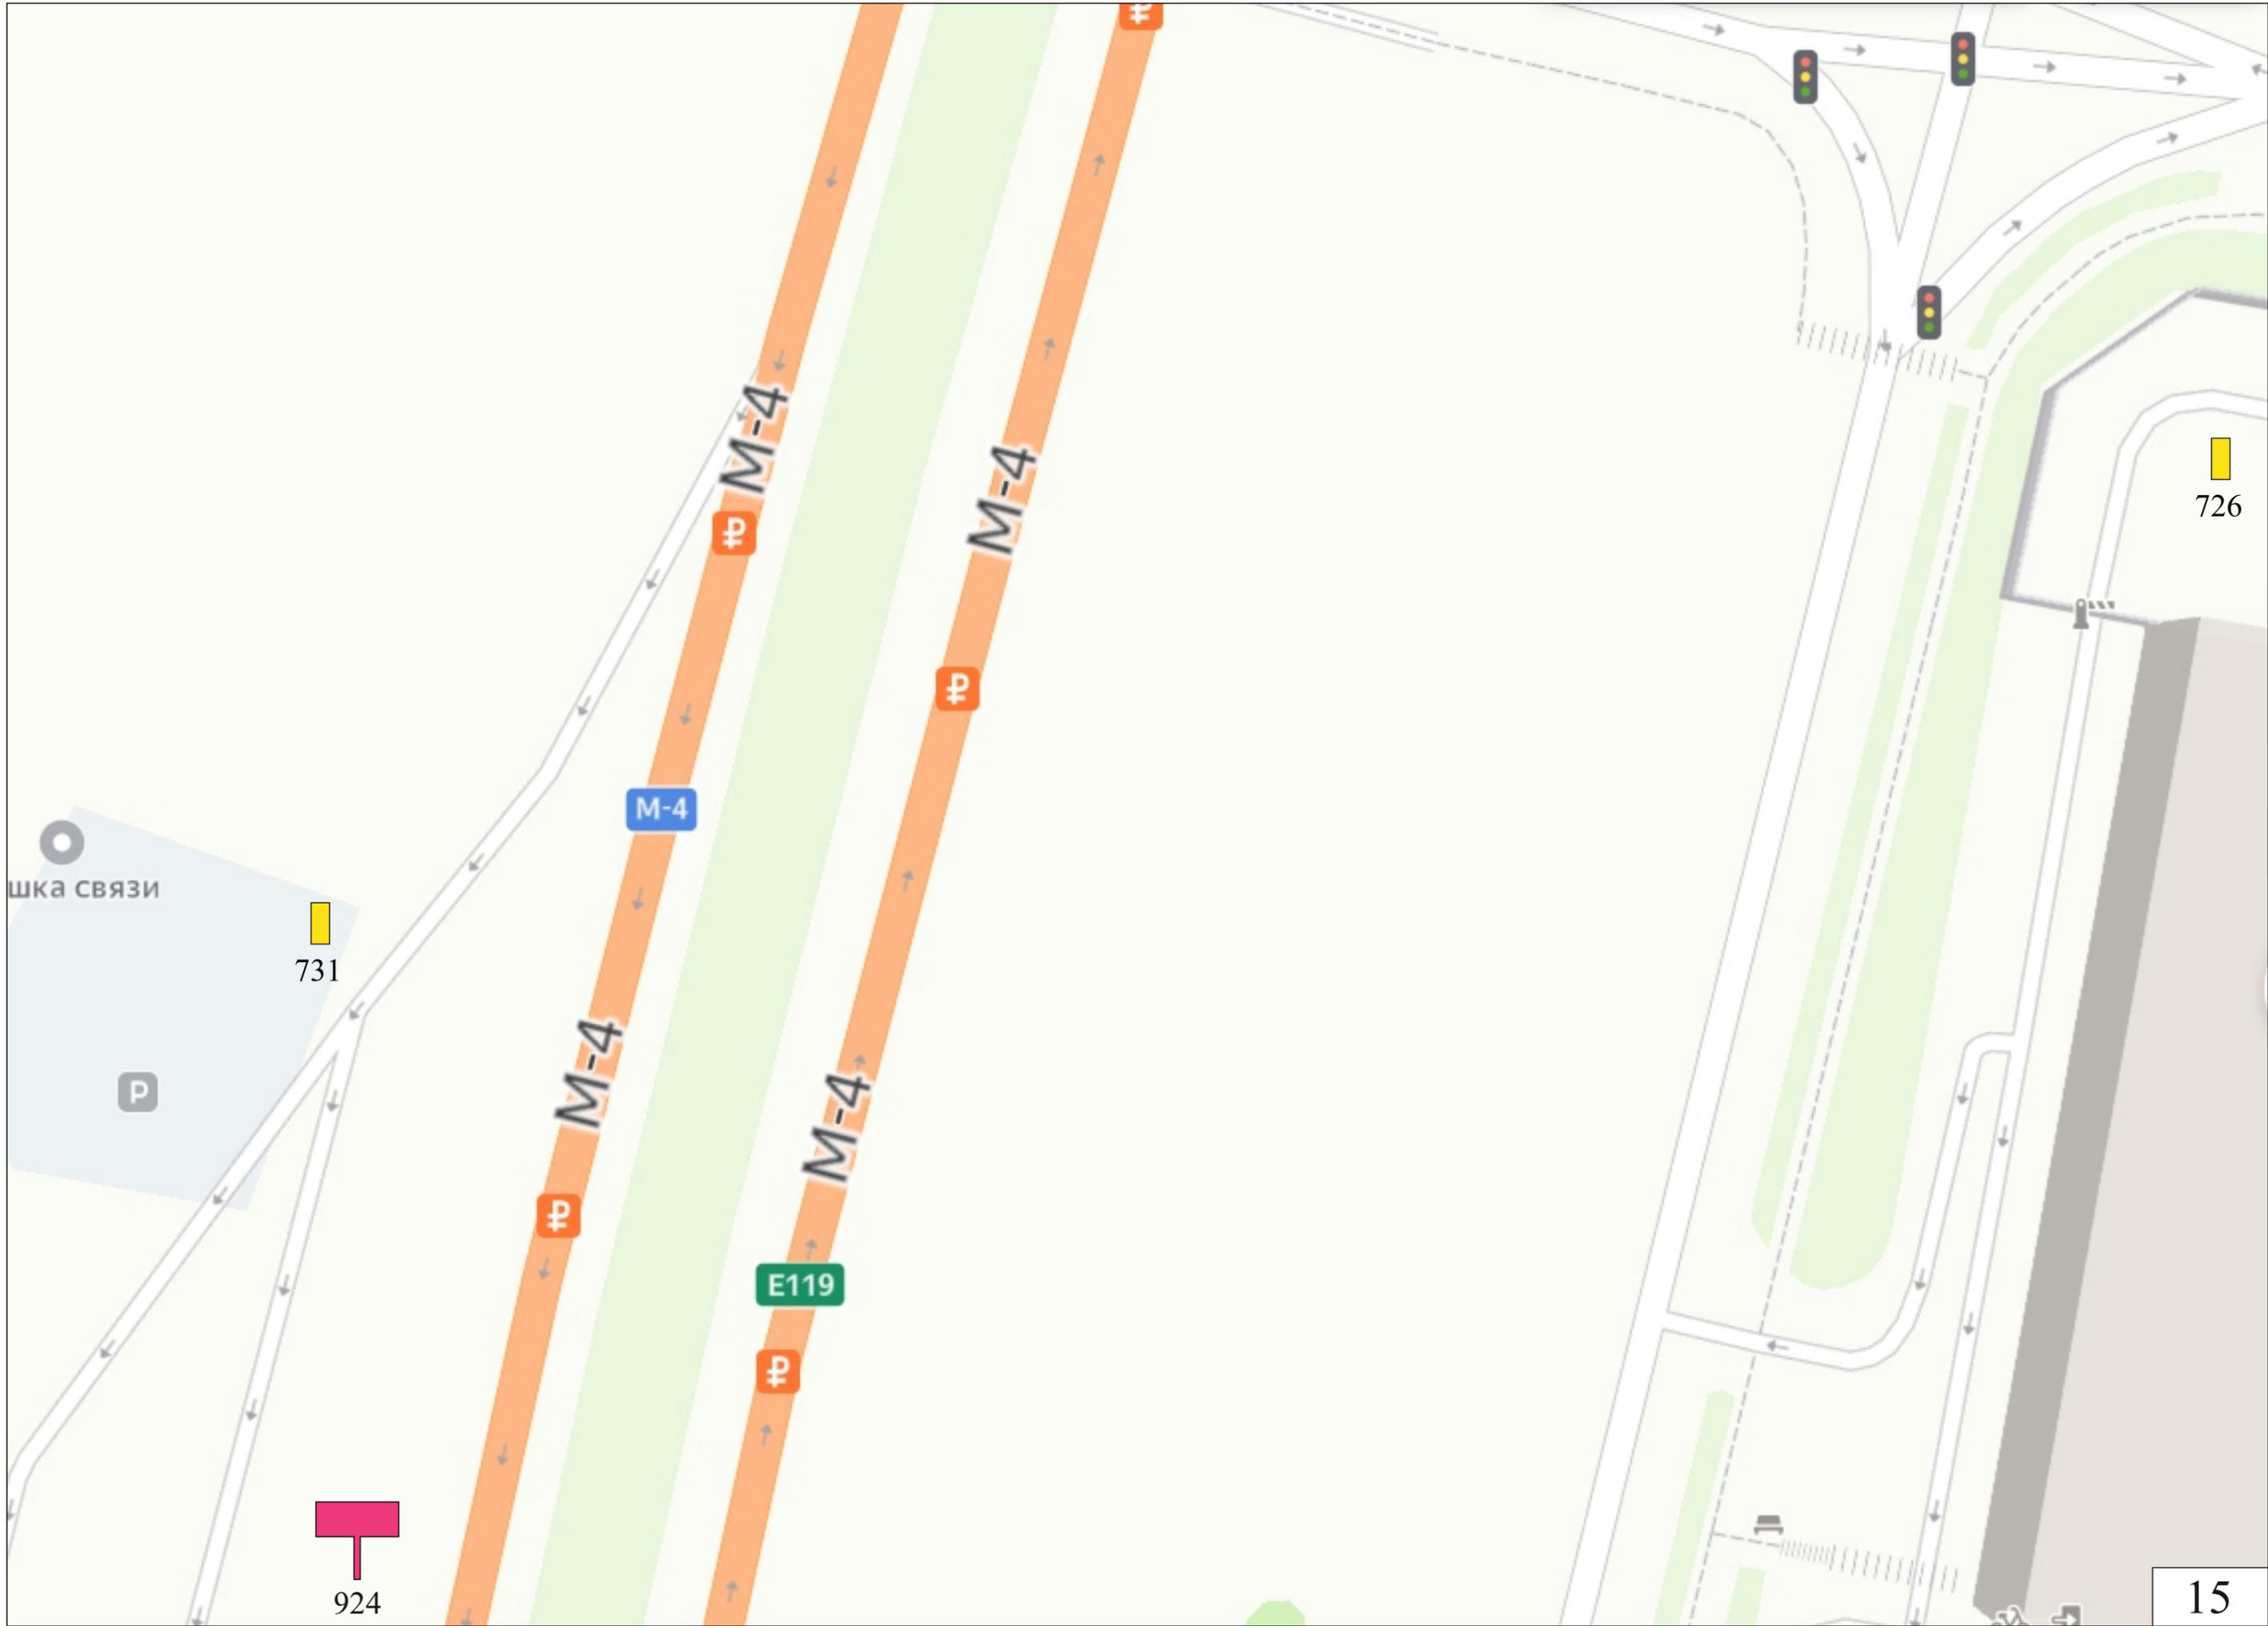


ШКА СВЯЗИ

731

726

924

15

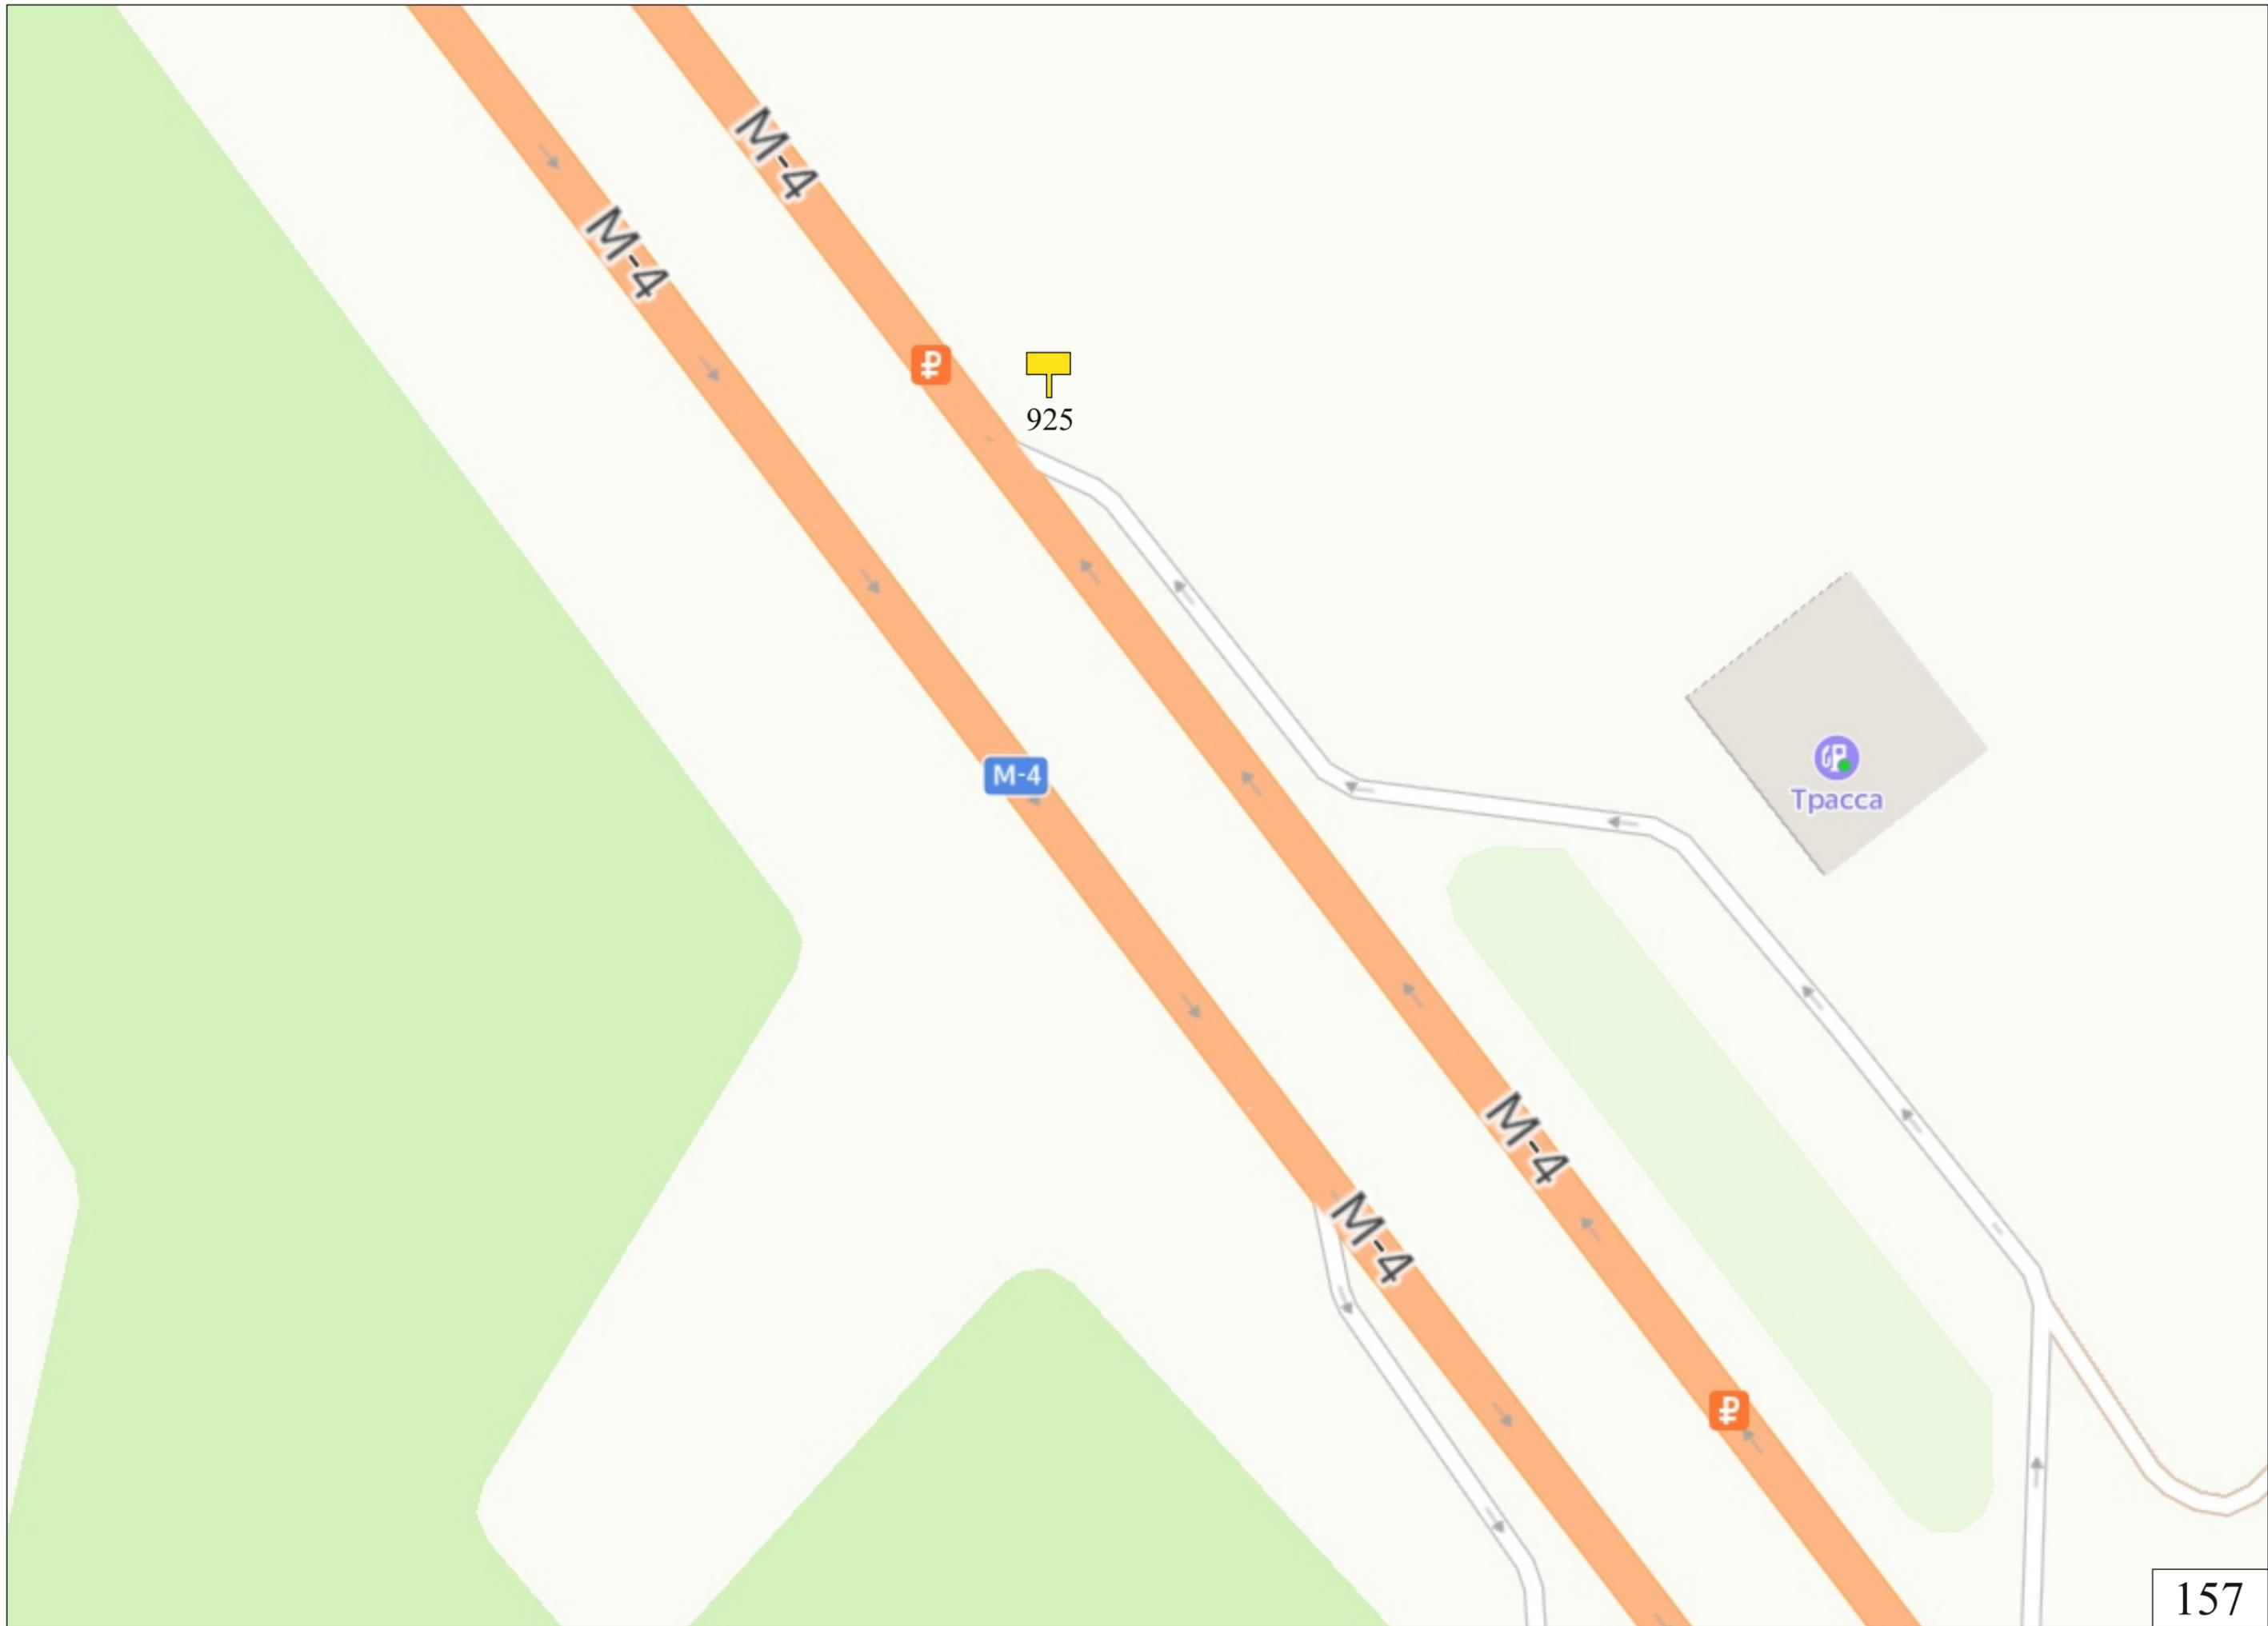

925

Трава