

Приложение к постановлению

Заявитель: Южные Электрические
Сети — филиал ПАО "Россети
Московский регион"



/И.Г.Гузенок/

(подпись, расшифровка)

МП


50:28:0110203:727

50:28-6.1662

0:41639

28:0110203:726

Схема размещения выполнена
ООО «Домсервис»
на топографической съёмке,
выполненной ООО «Домсервис»

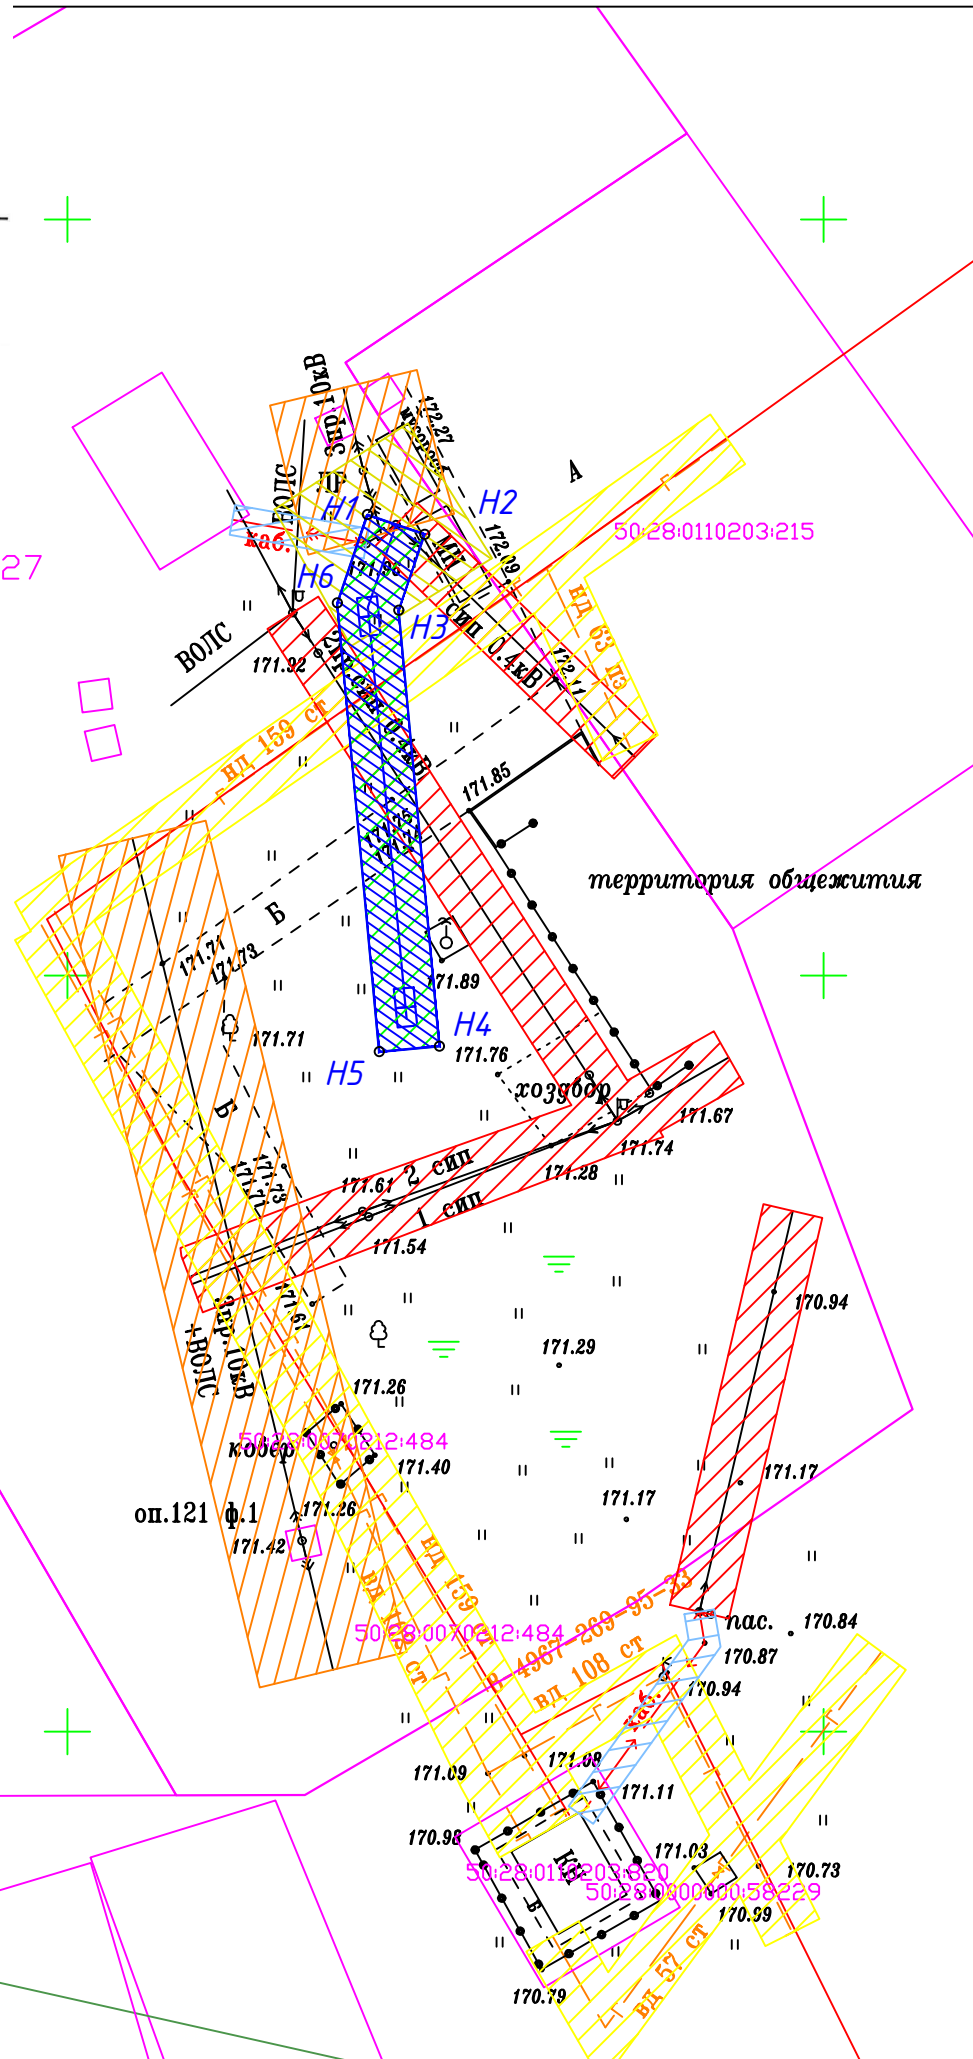

Имя точки	X	Y	Дирекцион. угол, гр.	Длина линии, м
ЗУ (площадь 140 кв.м.)				
H1	414480,47	2203969,84	108° 54' 0,98"	4
H2	414479,17	2203973,62	198° 54' 0,98"	5,31
H3	414474,15	2203971,9	174° 39' 2,08"	28,94
H4	414445,33	2203974,6	264° 39' 2,08"	4
H5	414444,96	2203970,62	354° 39' 2,08"	29,8
H6	414474,63	2203967,84	18° 54' 0,98"	6,17
H1	414480,47	2203969,84		

Условные обозначения	
Обозначение	Наименование
	существующая опора ВЛ-0,4кВ
	существующая опора ВЛ-10кВ
	существующий газопровод
	существующая трансформаторная подстанция
	проектируемая опора для подвески провода ВЛИ-0,4кВ
	провод ВЛИ-0,4кВ
	охранная зона существующего газопровода
	охранная зона существующей ВЛ-10кВ
	охранная зона существующей ВЛ-0,4кВ
	охранная зона существующей КЛ
	охранная зона трансформаторной подстанции
	охранная зона проектируемой ВЛ-0,4кВ
	запрашиваемый участок
	обозначение характерной точки
50:28:0110203:727	кадастровый номер участка

Система координат: МСК-50

Масштаб: 1:500

Объект: Линии электропередачи классом напряжения до 35 кВ, а также связанные с ними трансформационные подстанции, распределительные пункты и иное предназначенное для осуществления передачи электрической энергии оборудования (Строительство ЛЭП-0,4 кВ от сущ. ВЛ-0,4 кВ ТП-2026, ПС 266 "Бор")
Местоположение / кадастровый квартал: Московская обл., г.Домодедово, д.Шишкино / 50:28:0110203
Площадь земельного участка: 140,0 кв.м
Категория земель: Земли населенных пунктов
Вид разрешенного использования: Коммунальное обслуживание
Описание границ смежных землепользователей:
По контуру з/у 50:28:0110203:727.