

**ГРАФИЧЕСКОЕ ОПИСАНИЕ**  
местоположения границ публичного сервитута

*Публичный сервитут в порядке главы V.7. Земельного кодекса Российской Федерации по адресу (местоположение): Московская область, городской округ Домодедово, в пользу Акционерного общества «МАРАФОН» (ИНН 7710550185, ОГРН 1047796530517), в целях прокладки инженерной коммуникации – ВОЛС в границах полосы отвода автомобильной дороги общего пользования регионального или межмуниципального значения Московской области «Ям - Горки Ленинские (Домодедовский район)», «Новленское - Семивраги - Домодедовское кладбище», «"Ям - Горки Ленинские" - М-4 "Дон"», а так же осуществления эксплуатации и возможного переноса*

(наименование объекта, местоположение границ которого описано (далее - объект))

**Раздел 1**

Сведения об объекте		
№ п/п	Характеристики объекта	Описание характеристик
1	2	3
1	Местоположение объекта	Московская область, Домодедово городской округ.
2	Площадь объекта ± величина погрешности определения площади ( $P \pm \Delta P$ )	983 ± 11
3	Иные характеристики объекта	<p>Вид объекта реестра границ: Граница публичного сервитута            Кадастровый номер квартала: 50:28:0000000            Земельные участки, в отношении которых испрашивается публичный сервитут: 50:28:0000000:54813, 50:28:0000000:51877, 50:28:0070202:698, 50:28:0000000:54805, 50:28:0000000:55123            Цель установления публичного сервитута: Размещение объектов электросетевого хозяйства, тепловых сетей, водопроводных сетей, сетей водоотведения, линий и сооружений связи, линейных объектов системы газоснабжения, нефтепроводов и нефтепродуктопроводов, их неотъемлемых технологических частей, если указанные объекты являются объектами федерального, регионального или местного значения, либо необходимы для организации электро-, газо-, тепло-, водоснабжения населения и водоотведения, подключения (технологического присоединения) к сетям инженерно-технического обеспечения, либо переносятся в связи с изъятием земельных участков, на которых они ранее располагались, для государственных или муниципальных нужд (далее также - инженерные сооружения)            Владелец публичного сервитута: Юридическое лицо, зарегистрированное в Российской Федерации Акционерное общество "МАРАФОН" (ИНН: 7710550185, ОГРН: 1047796530517, адрес эл. почты: info@marafon.ru, почтовый адрес: 107076, г.Москва, Ул. Краснобогатырская ,д. 89, стр.1).</p>

**Раздел 2**

**Сведения о местоположении границ объекта**

1. Система координат МСК-50, зона 2					
2. Сведения о характерных точках границ объекта					
Обозначение характерных точек границ	Координаты, м		Метод определения координат характерной точки	Средняя квадратическая погрешность положения характерной точки (Mt), м	Описание обозначения точки на местности (при наличии)
	X	Y			
1	2	3	4	5	6
1					
1	439 340,23	2 205 686,69	Аналитический метод	0,10	—
2	439 340,04	2 205 687,92		0,10	
3	439 339,63	2 205 690,69		0,10	
4	439 315,13	2 205 690,94		0,10	
5	439 249,70	2 205 691,11		0,10	
6	439 247,64	2 205 691,12		0,10	
7	439 247,70	2 205 687,76		0,10	
8	439 248,12	2 205 665,92		0,10	
9	439 248,17	2 205 663,17		0,10	
10	439 252,17	2 205 663,17		0,10	
11	439 252,12	2 205 665,99		0,10	
12	439 251,72	2 205 687,11		0,10	
13	439 315,10	2 205 686,94		0,10	
1	439 340,23	2 205 686,69	0,10		
2					
14	438 999,29	2 205 669,17	Аналитический метод	0,10	—
15	438 998,92	2 205 681,11		0,10	
16	438 994,92	2 205 681,11		0,10	
17	438 995,29	2 205 669,27		0,10	
14	438 999,29	2 205 669,17		0,10	
3					
18	438 447,27	2 205 462,87	Аналитический метод	0,10	—
19	438 460,55	2 205 487,48		0,10	
20	438 461,36	2 205 488,75		0,10	
21	438 460,74	2 205 489,73		0,10	
22	438 459,65	2 205 493,50		0,10	
23	438 457,10	2 205 489,51		0,10	
24	438 445,34	2 205 467,72		0,10	
25	438 445,78	2 205 465,81		0,10	
18	438 447,27	2 205 462,87		0,10	
4					
26	438 664,15	2 204 187,42	Аналитический метод	0,10	—
27	438 662,93	2 204 191,23		0,10	
28	438 645,07	2 204 185,00		0,10	
29	438 645,62	2 204 180,96		0,10	
26	438 664,15	2 204 187,42		0,10	
5					
30	438 788,77	2 203 758,09	Аналитический метод	0,10	—
31	438 787,66	2 203 761,96		0,10	
32	438 770,75	2 203 759,25		0,10	
33	438 771,63	2 203 755,34		0,10	
30	438 788,77	2 203 758,09		0,10	
6					
34	437 639,25	2 203 922,63	Аналитический метод	0,10	—
35	437 641,44	2 203 942,49		0,10	
36	437 637,46	2 203 942,92		0,10	

**Раздел 2**

<b>Сведения о местоположении границ объекта</b>					
<b>1</b>	<b>2</b>	<b>3</b>	<b>4</b>	<b>5</b>	<b>6</b>
37	437 635,27	2 203 923,06	Аналитический метод	0,10	—
34	437 639,25	2 203 922,63		0,10	
7					
38	436 910,57	2 203 993,52	Аналитический метод	0,10	—
39	436 910,13	2 204 013,60		0,10	
40	436 906,12	2 204 013,91		0,10	
41	436 906,56	2 203 993,84		0,10	
38	436 910,57	2 203 993,52		0,10	
8					
42	436 783,90	2 204 019,60	Аналитический метод	0,10	—
43	436 785,22	2 204 031,32		0,10	
44	436 781,27	2 204 032,01		0,10	
45	436 780,01	2 204 020,83		0,10	
42	436 783,90	2 204 019,60		0,10	
<b>3. Сведения о характерных точках части (частей) границы объекта</b>					
<b>1</b>	<b>2</b>	<b>3</b>	<b>4</b>	<b>5</b>	<b>6</b>
—	—	—	—	—	—



**ТЕКСТОВОЕ ОПИСАНИЕ****местоположения границ населенных пунктов, территориальных зон**


<b>Прохождение границы</b>		<b>Описание прохождения границы</b>
<b>от точки</b>	<b>до точки</b>	
<b>1</b>	<b>2</b>	<b>3</b>
—	—	—



Масштаб 1:2 000

- Используемые условные знаки и обозначения:**
- 7 - Обозначение и номер характерной точки контура охранной зоны
  - - Проектные границы публичного сервитута
  - - - - - Проектируемая волоконно-оптическая линия связи (ВОЛС)
  - - - - - Кадастровый номер земельного участка
  - - - - - Существующая часть границы, имеющаяся в ГКИ сведения о которой достаточны для определения ее местоположения
  - 50:28:0070505 - Номер кадастрового квартала
  - 50:28:0070505 - Кадастровый номер земельного участка
  - 50:28:0070505 - Граница кадастрового района
- Подпись: \_\_\_\_\_ Дата « 24 » октября 2024 г.
- Место для печати (при наличии) лица, составившего описание местоположения границ объекта



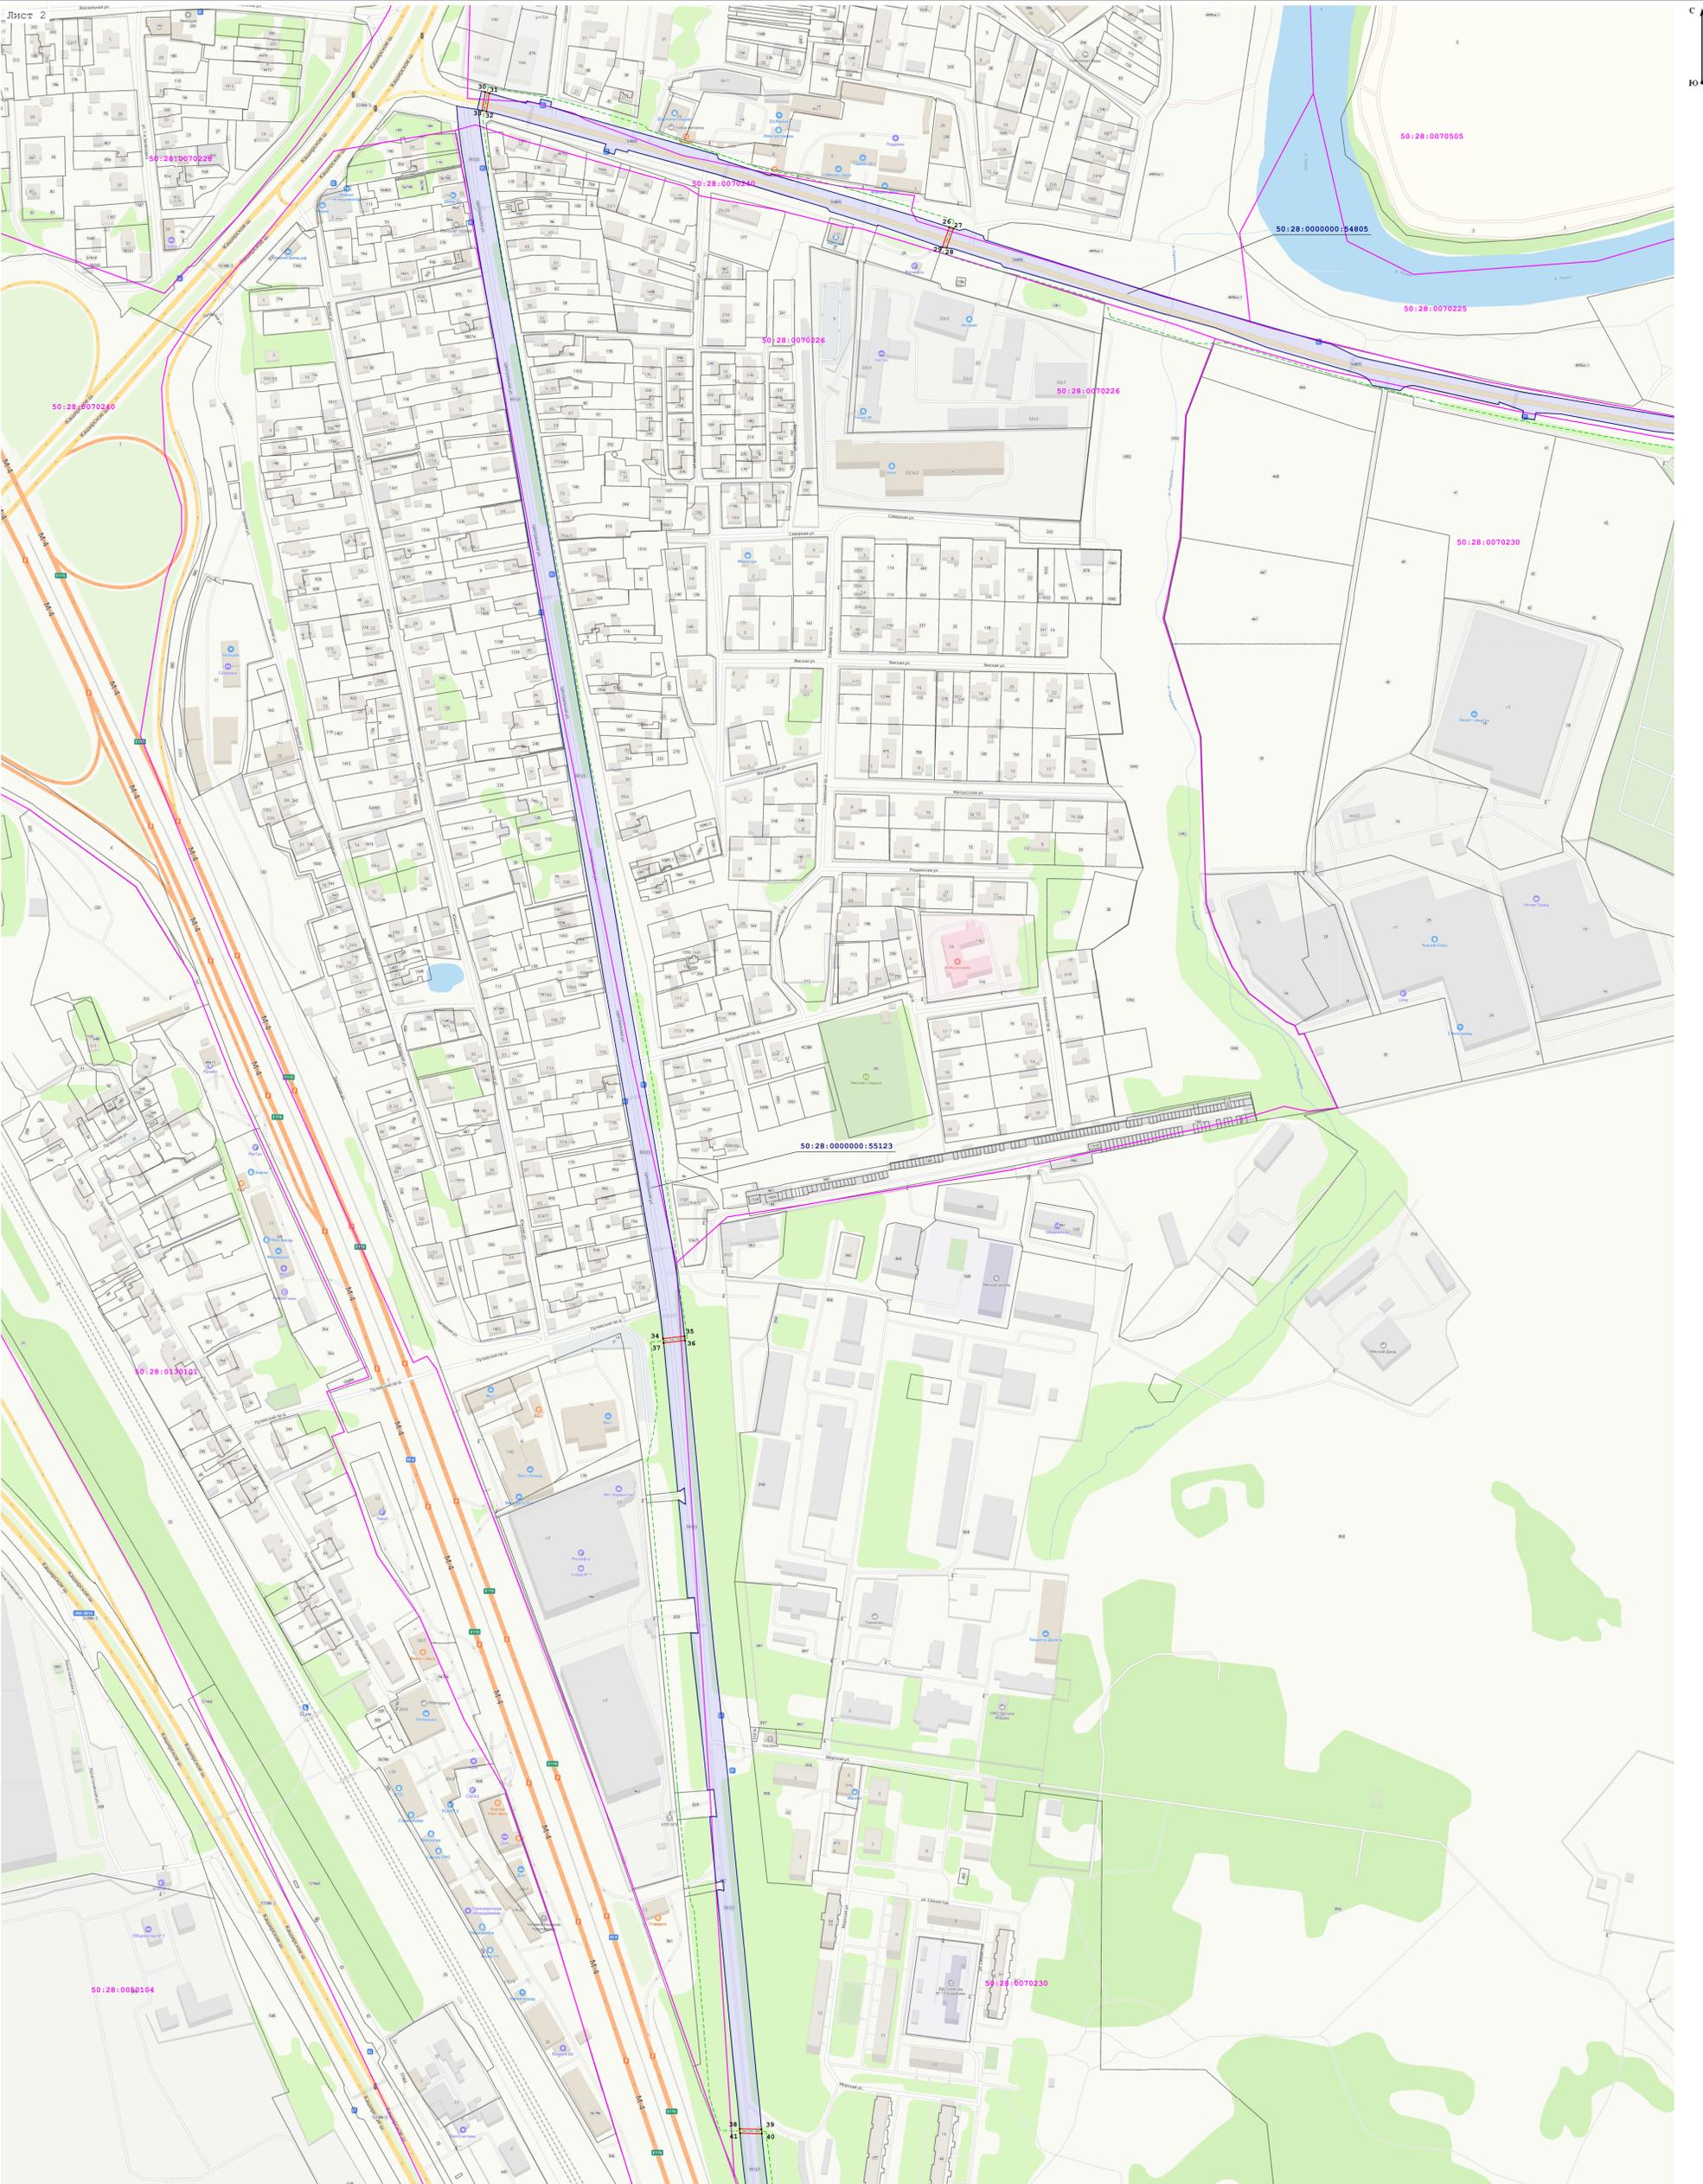

**Используемые условные знаки и обозначения:**

- 7 - Обозначение и номер характерной точки контура охранной зоны
- - Проектные границы публичного сервитута
- - - - - Проектируемая волоконно-оптическая линия связи (ВОЛС)
- - - - - Кадастровый номер земельного участка
- - - - - Существующая часть границы, внесенная в ГКИ сведения о которой достаточны для определения ее местоположения
- - - - - Номер кадастрового квартала
- - - - - Номер кадастрового квартала
- - - - - Граница кадастрового района

Позиция: 50:10-174  
Дата: « 24 » октября 2024 г.  
Место для проставления (или наличия) лица, составившего описание местоположения границ объекта

Масштаб 1:2 000