

ГРАФИЧЕСКОЕ ОПИСАНИЕ
местоположения границ публичного сервитута

*Публичный сервитут для использования земель и земельных участков в целях реконструкции и эксплуатации объекта электросетевого хозяйства федерального значения
«ВЛ 220 кВ Максимиха - Ступино»*

(наименование объекта, местоположение границ которого описано (далее - объект))

Раздел 1

Сведения об объекте

№ п/п	Характеристики объекта	Описание характеристик
1	2	3
1	Местоположение объекта	Московская область, Домодедово г.о., Домодедово г
2	Площадь объекта ± величина погрешности определения площади ($P \pm \Delta P$)	8 033 м ² ± 31 м ²
3	Иные характеристики объекта	Публичный сервитут для использования земель и земельных участков в целях реконструкции и эксплуатации объекта электросетевого хозяйства федерального значения «ВЛ 220 кВ Максимиха - Ступино» в соответствии с п.1 ст.39.37 Земельного кодекса Российской Федерации Срок публичного сервитута: 49 лет. Обладатель публичного сервитута: Публичное акционерное общество «Федеральная сетевая компания - Россети», ИНН 4716016979, ОГРН 1024701893336 Почтовый адрес обладателя публичного сервитута: 121353, г. Москва, вн. тер. г. Муниципальный округ Можайский, ул. Беловежская, д. 4. Адрес электронной почты обладателя публичного сервитута: info@rosseti.ru

Раздел 2

Сведения о местоположении границ объекта

1. Система координат МСК-50, зона 2

2. Сведения о характерных точках границ объекта


Обозначение характерных точек границ	Координаты, м		Метод определения координат характерной точки	Средняя квадратическая погрешность положения характерной точки (Mt), м	Описание обозначения точки на местности (при наличии)
	X	Y			
1	2	3	4	5	6
1	406 602,79	2 210 299,62	Аналитический метод	0,10	—
2	406 618,68	2 210 371,02	Аналитический метод	0,10	—
3	406 603,58	2 210 374,38	Аналитический метод	0,10	—
4	406 580,46	2 210 324,95	Аналитический метод	0,10	—
5	406 566,04	2 210 328,27	Аналитический метод	0,10	—
6	406 518,30	2 210 339,27	Аналитический метод	0,10	—
7	406 517,09	2 210 339,52	Аналитический метод	0,10	—
8	406 313,74	2 210 382,16	Аналитический метод	0,10	—
9	406 308,86	2 210 358,62	Аналитический метод	0,10	—
10	406 510,32	2 210 317,19	Аналитический метод	0,10	—
11	406 513,46	2 210 316,54	Аналитический метод	0,10	—
1	406 602,79	2 210 299,62	Аналитический метод	0,10	—

3. Сведения о характерных точках части (частей) границы объекта

1	2	3	4	5	6
—	—	—	—	—	—

Раздел 4

Схема расположения границ публичного сервитута

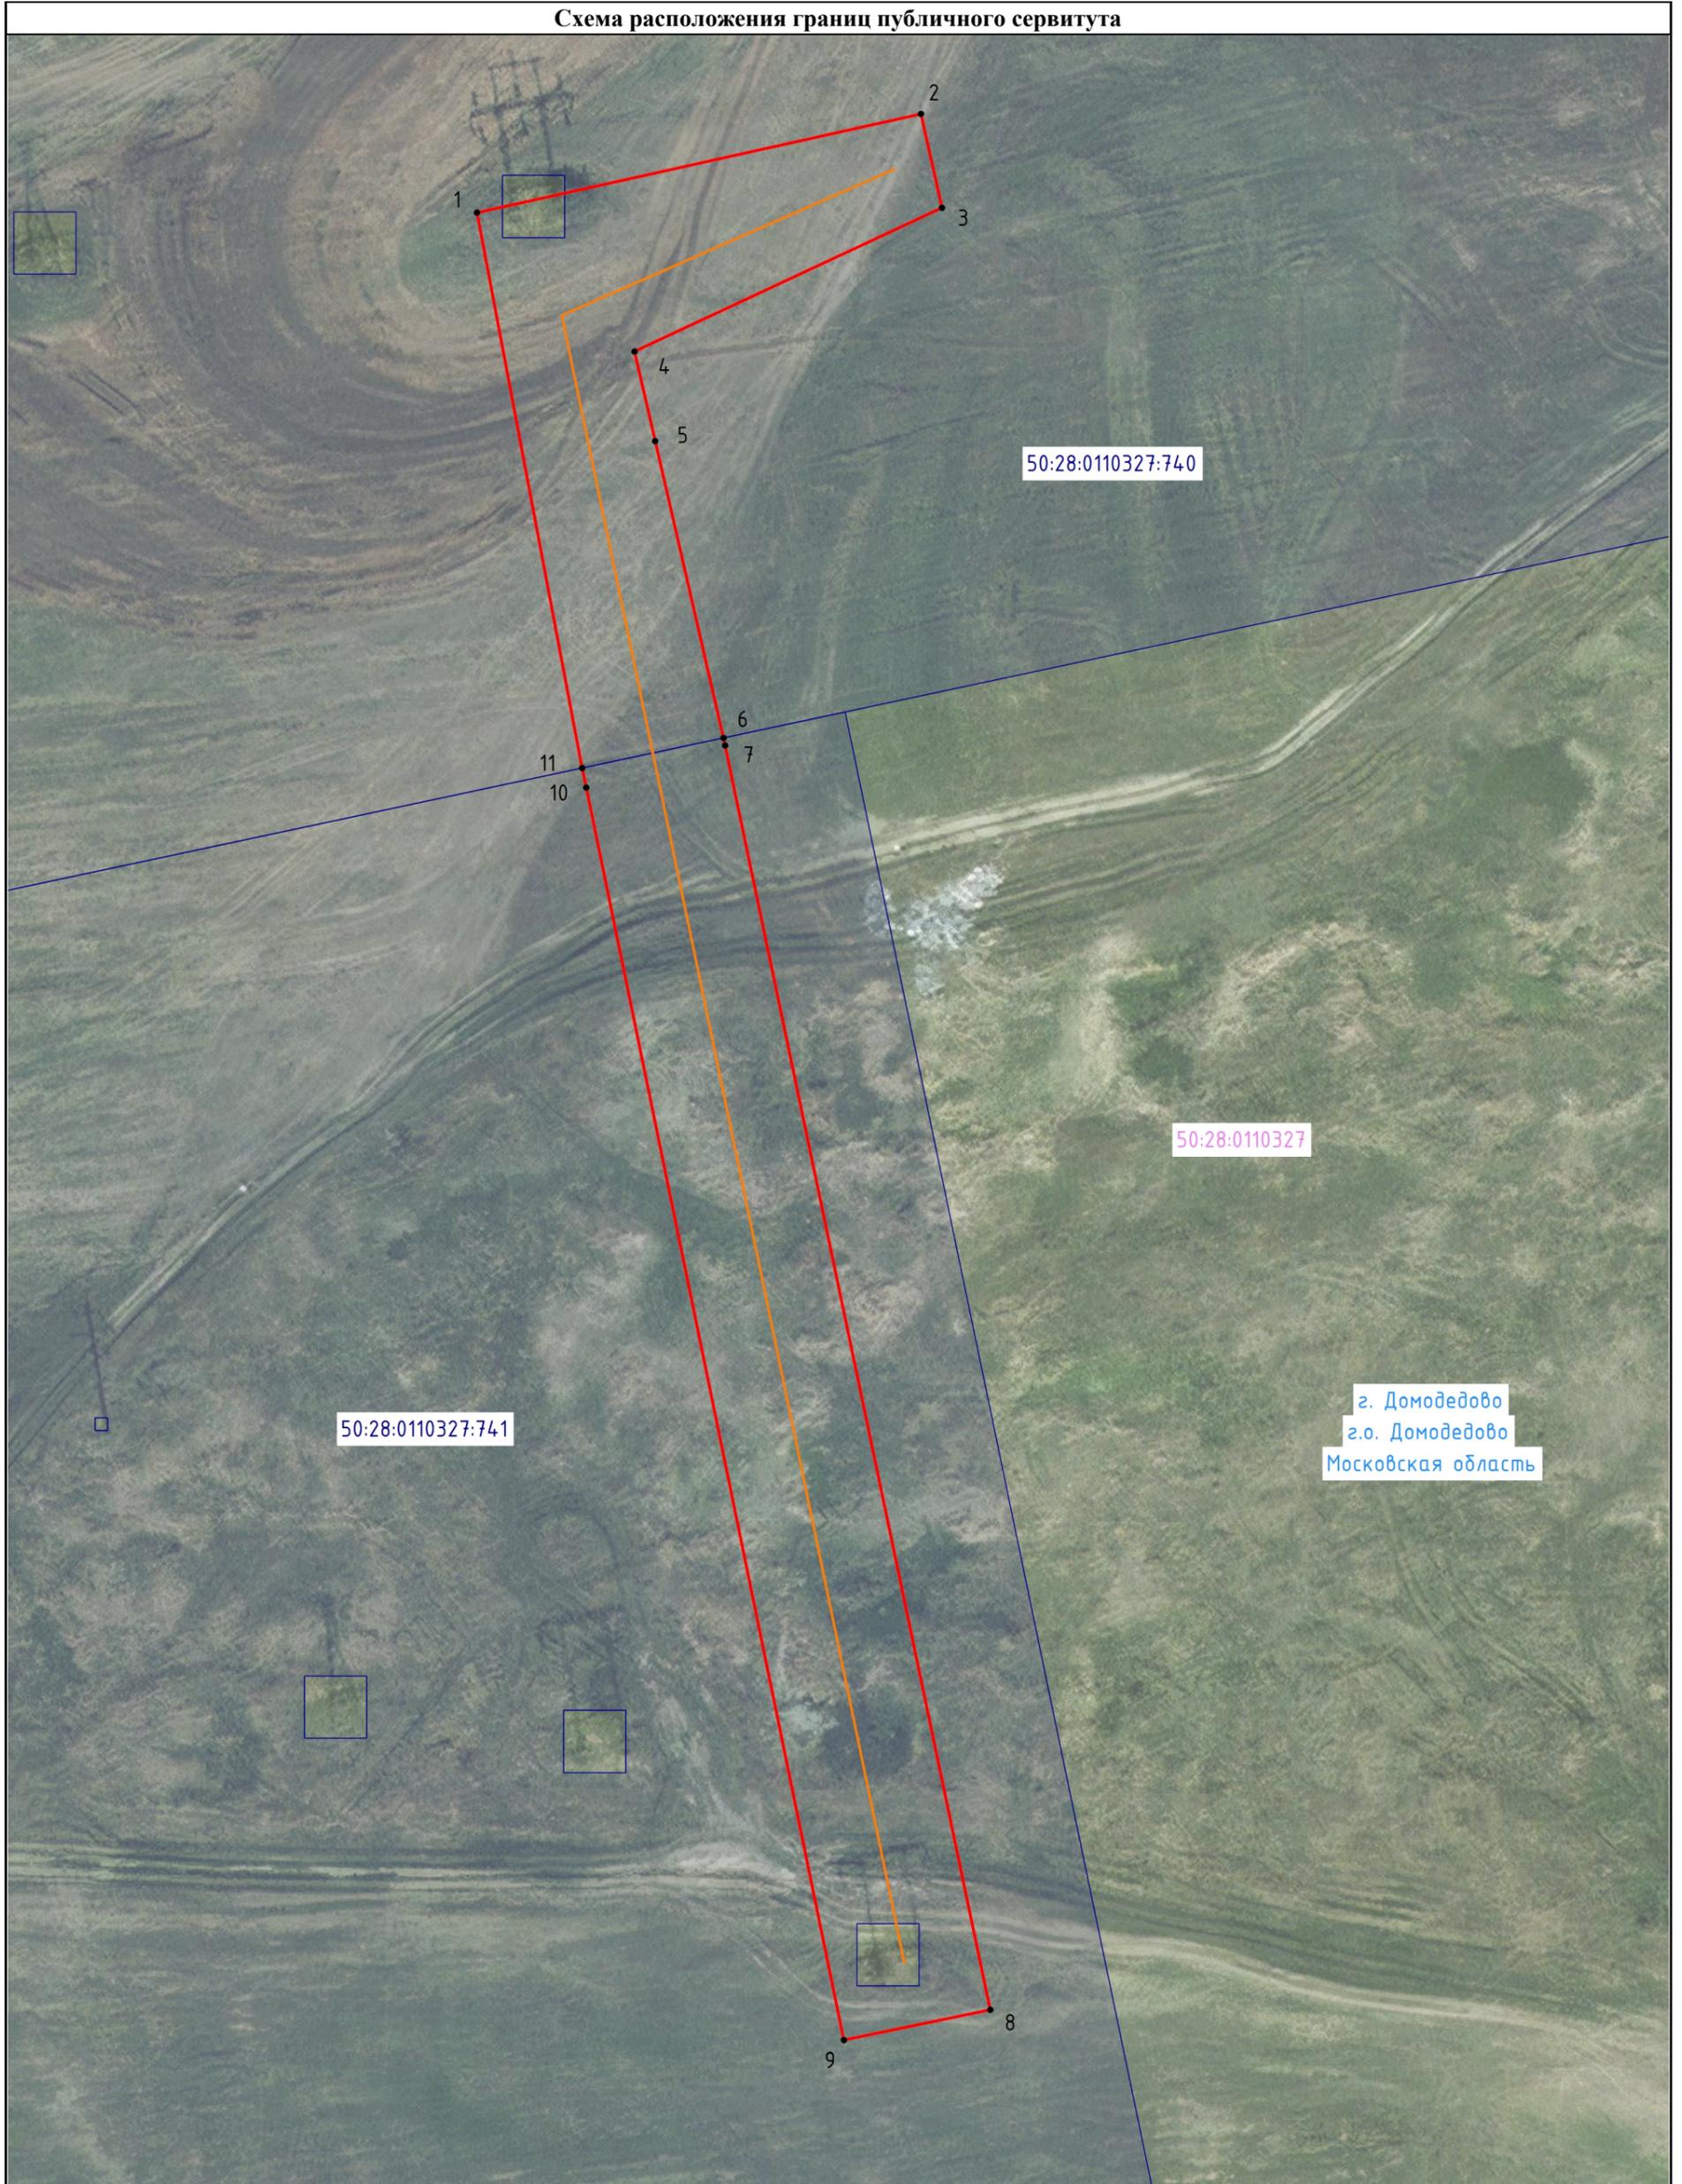

Масштаб 1:1 000

Условные обозначения:

- г.о. Домодедово - обозначение границы и наименования муниципального образования
- 50:28:0110327:740 - обозначение границы и кадастрового номера земельного участка, в отношении которого испрашивается публичный сервитут
- 1 • - обозначение характерной точки проектной границы публичного сервитута

- 50:28:0110327 - обозначение границы и номера кадастрового квартала
- обозначение проектной границы публичного сервитута
- обозначение местоположения инженерного сооружения (ось «ВЛ 220 кВ Максимиха - Ступино»)

ТЕКСТОВОЕ ОПИСАНИЕ**местоположения границ населенных пунктов, территориальных зон**

Прохождение границы		Описание прохождения границы
от точки	до точки	
1	2	3
—	—	—