

ОПИСАНИЕ МЕСТОПОЛОЖЕНИЯ ГРАНИЦ

Публичный сервитут объекта «Кабельная канализация ПАО "Ростелеком", по адресу: Московская область, городской округ Домодедово, д. Чурилково»

(наименование объекта, местоположение границ которого описано (далее - объект))

Раздел 1

Сведения об объекте


№ п/п	Характеристики объекта	Описание характеристик
1	2	3
1	Местоположение объекта	Московская область, городской округ Домодедово, д. Чурилково
2	Площадь объекта ± величина погрешности определения площади ($P \pm \Delta P$)	700 м ² ± 9 м ²
3	Иные характеристики объекта	Вид объекта реестра границ: Зона с особыми условиями использования территории Вид объекта по документу: Публичный сервитут объекта «Кабельная канализация ПАО "Ростелеком", по адресу: Московская область, городской округ Домодедово, д. Чурилково» Содержание ограничений использования объектов недвижимости в пределах зоны или территории: Публичный сервитут для целей строительства, реконструкции, эксплуатации, капитального ремонта линейных объектов системы газоснабжения, их неотъемлемых технологических частей. Срок установления 120 месяцев. Владелец публичного сервитута: Публичное акционерное общество "Ростелеком". Адрес юридического лица: Российская Федерация, 191167, город Санкт-Петербург, вн. тер. г. муниципальный округ Смольнинское, Синопская набережная, дом 14, литера А. Электронная почта: info@center.rt.ru

Раздел 2

Сведения о местоположении границ объекта


1. Система координат МСК-50, зона 2					
2. Сведения о характерных точках границ объекта					
Обозначение характерных точек границ	Координаты, м		Метод определения координат характерной точки	Средняя квадратическая погрешность положения характерной точки (Mt), м	Описание обозначения точки на местности (при наличии)
	X	Y			
1	2	3	4	5	6
1	439 908,69	2 208 770,35	Аналитический метод	0,10	—
2	439 909,09	2 208 766,33		0,10	
3	439 909,19	2 208 766,35		0,10	
4	439 915,77	2 208 733,50		0,10	
5	439 928,35	2 208 664,08		0,10	
6	439 945,46	2 208 599,42		0,10	
7	439 949,54	2 208 599,62		0,10	
8	439 932,25	2 208 664,95		0,10	
9	439 919,70	2 208 734,25		0,10	
10	439 912,29	2 208 771,24		0,10	
1	439 908,69	2 208 770,35		0,10	
3. Сведения о характерных точках части (частей) границы объекта					
1	2	3	4	5	6
—	—	—	—	—	—

Раздел 4
План границ объекта

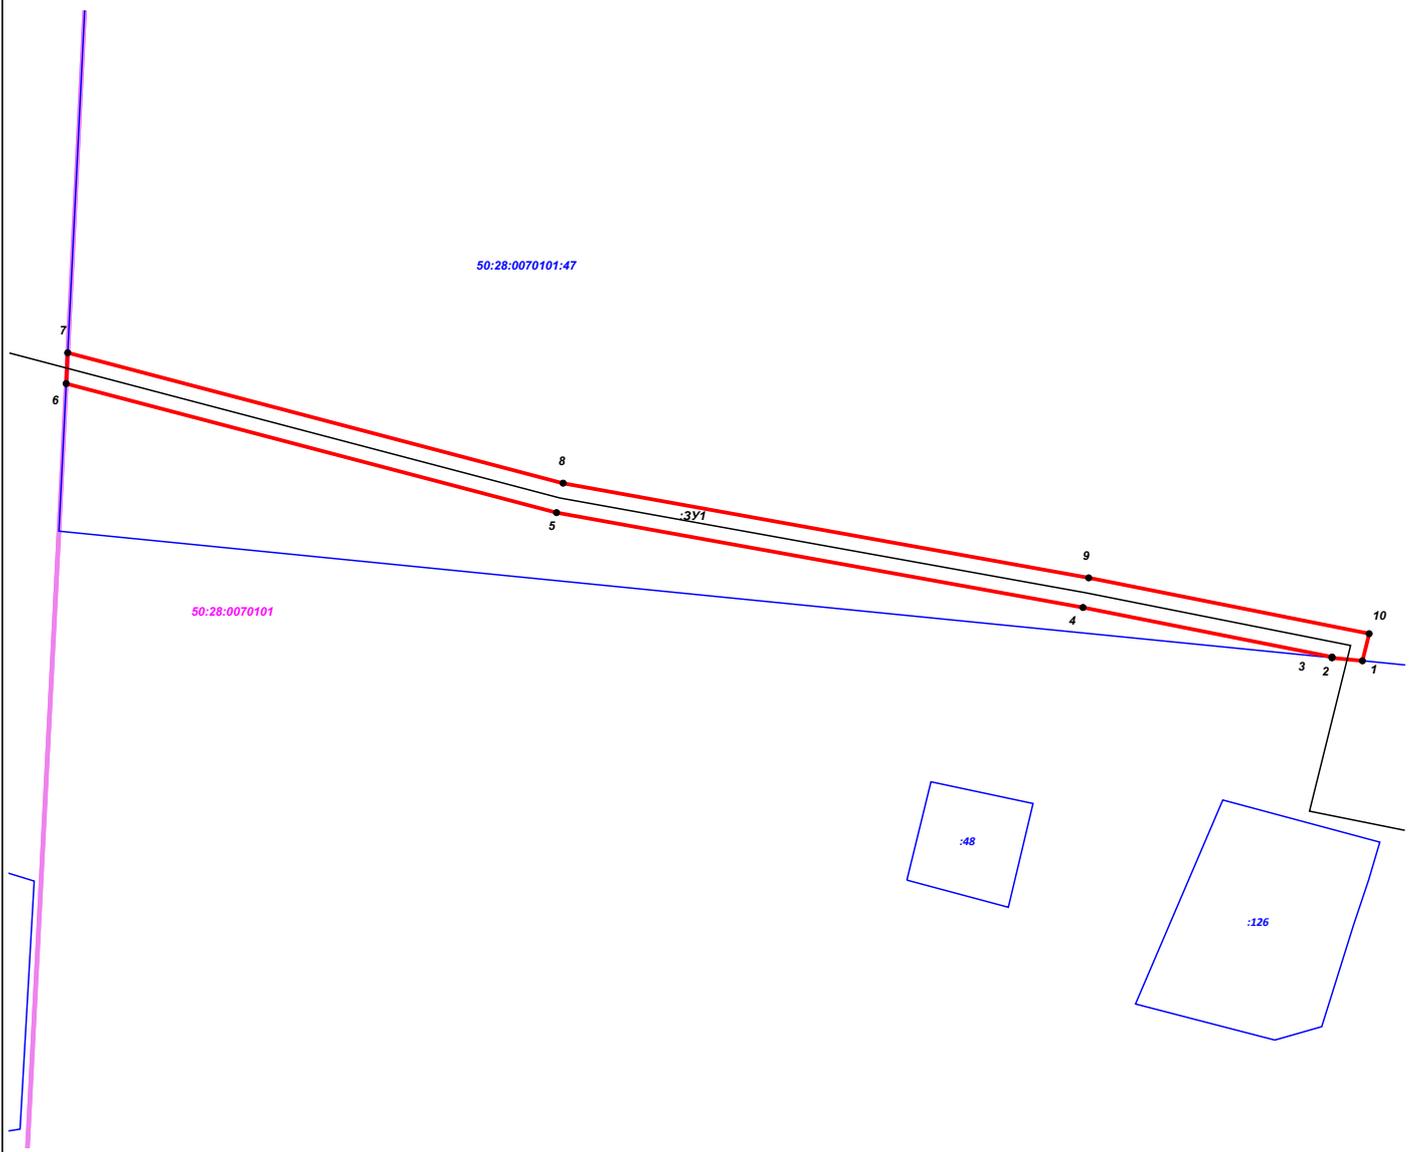

Масштаб 1:1 000

Используемые условные знаки и обозначения:

 -  7 - характерная точка границы зоны
-  - граница зоны
-  - контур проектируемого объекта
-  - граница земельного участка по сведениям ЕГРН
-  50:21:0050404 - границы и номер кадастрового квартала
-  :1019 - границы ОКС сведения о которых содержатся в ЕГРН

Подпись _____ Дата « 5 » мая 20 25 г.

Место для оттиска печати, при наличии лица, составившего описание местоположения границ объекта

