

ОПИСАНИЕ МЕСТОПОЛОЖЕНИЯ ГРАНИЦ ПУБЛИЧНОГО СЕРВИТУТА

Строительство ЛЭП-0,4 кВ от РУ-0,4 кВ ТП-2360, ПС №246 "Ляхово", КЛ-0,4 кВ, РЩ-0,4 кВ, МО, го
Домодедово, территория автодорога 46Н-01570, земельный участок 196 Ю8-24-302-204514(254213)
(наименование объекта, местоположение границ которого описано)

ОПИСАНИЕ МЕСТОПОЛОЖЕНИЯ ГРАНИЦ ПУБЛИЧНОГО СЕРВИТУТА

Строительство ЛЭП-0,4 кВ от РУ-0,4 кВ ТП-2360, ПС №246 "Ляхово", КЛ-0,4 кВ, РЩ-0,4 кВ, МО, го Домодедово, территория автодорога 46Н-01570, земельный участок 19б Ю8-24-302-204514(254213)

(наименование объекта, местоположение границ которого описано)

№ п/п	Содержание	Номера листов
1	2	3
1	Сведения о публичном сервитуте	3
2	Сведения о местоположении границ публичного сервитута	4
3	Сведения о местоположении измененных (уточненных) границ публичного сервитута	5
4	План границ	6

ОПИСАНИЕ МЕСТОПОЛОЖЕНИЯ ГРАНИЦ ПУБЛИЧНОГО СЕРВИТУТА

Строительство ЛЭП-0,4 кВ от РУ-0,4 кВ ТП-2360, ПС №246 "Ляхово", КЛ-0,4 кВ, РЩ-0,4 кВ, МО, го Домодедово, территория автодорога 46Н-01570, земельный участок 196 Ю8-24-302-204514(254213)

(наименование объекта, местоположение границ которого описано)

Сведения о публичном сервитуте

№ п/п	Характеристики публичного сервитута	Описание характеристик
1	2	3
1	Местоположение публичного сервитута	Московская область, г.о. Домодедово, территория автодорога 46Н-01570, земельные участки к/н 50:28:0090245:452, 50:28:0090245:470, 50:28:0090245:471.
2	Площадь публичного сервитута ± величина погрешности определения площади ($P \pm \Delta P$)	392 ±7 кв.м.
3	Иные характеристики публичного сервитута	—

ОПИСАНИЕ МЕСТОПОЛОЖЕНИЯ ГРАНИЦ ПУБЛИЧНОГО СЕРВИТУТА

Строительство ЛЭП-0,4 кВ от РУ-0,4 кВ ТП-2360, ПС №246 "Ляхово", КЛ-0,4 кВ, РЩ-0,4 кВ, МО, го Домодедово, территория автодорога 46Н-01570, земельный участок 196. Ю8-24-302-204514(254213)

(наименование объекта, местоположение границ которого описано)

Сведения о местоположении границ публичного сервитута

1. Система координат — МСК-50 зона 2

2. Сведения о характерных точках границ публичного сервитута

Обозначение характерных точек границ	Координаты, м		Метод определения координат характерной точки	Средняя квадратическая погрешность положения характерной точки (Мп), м	Описание обозначения точки на местности (при наличии)
	X	Y			
1	2	3	4	5	6
:ЧЗУ					
1	413472.91	2214102.69	Метод спутниковых геодезических измерений	0,10	—
2	413653.63	2214113.99	Метод спутниковых геодезических измерений	0,10	—
3	413656.08	2214114.14	Метод спутниковых геодезических измерений	0,10	—
4	413657.14	2214116.18	Метод спутниковых геодезических измерений	0,10	—
5	413660.39	2214122.43	Метод спутниковых геодезических измерений	0,10	—
6	413663.26	2214122.45	Метод спутниковых геодезических измерений	0,10	—
7	413663.24	2214124.45	Метод спутниковых геодезических измерений	0,10	—
8	413659.17	2214124.42	Метод спутниковых геодезических измерений	0,10	—
9	413654.87	2214116.16	Метод спутниковых геодезических измерений	0,10	—
10	413654.82	2214116.06	Метод спутниковых геодезических измерений	0,10	—
11	413654.71	2214116.06	Метод спутниковых геодезических измерений	0,10	—
12	413472.79	2214104.68	Метод спутниковых геодезических измерений	0,10	—
1	413472.91	2214102.69	Метод спутниковых геодезических измерений	0,10	—

ОПИСАНИЕ МЕСТОПОЛОЖЕНИЯ ГРАНИЦ ПУБЛИЧНОГО СЕРВИТУТА

Строительство ЛЭП-0,4 кВ от РУ-0,4 кВ ТП-2360, ПС №246 "Ляхово", КЛ-0,4 кВ, РЩ-0,4 кВ, МО, го Домодедово, территория автодорога 46Н-01570, земельный участок 196. Ю8-24-302-204514(254213)

(наименование объекта, местоположение границ которого описано)

Сведения о местоположении границ публичного сервитута

1. Система координат — *МСК-50 зона 2*

2. Сведения о характерных точках границ публичного сервитута

Обозначение характерных точек границ	Существующие координаты, м		Измененные (уточненные) координаты, м		Метод определения координат характерной точки	Средняя квадратическая погрешность положения характерной точки (Мt), м	Описание обозначения точки на местности (при наличии)
	X	Y	X	Y			
1	2	3	4	5	6	7	8
—	—	—	—	—	—	—	—

3. Сведения о характерных точках части (частей) границы публичного сервитута

Часть № —


Обозначение характерных точек границ	Существующие координаты, м		Измененные (уточненные) координаты, м		Метод определения координат характерной точки	Средняя квадратическая погрешность положения характерной точки (Мt), м	Описание обозначения точки на местности (при наличии)
	X	Y	X	Y			
1	2	3	4	5	6	7	8
—	—	—	—	—	—	—	—

ОПИСАНИЕ МЕСТОПОЛОЖЕНИЯ ГРАНИЦ ПУБЛИЧНОГО СЕРВИТУТА

Строительство ЛЭП-0,4 кВ от РУ-0,4 кВ ТП-2360, ПС №246 "Ляхово", КЛ-0,4 кВ, РЩ-0,4 кВ, МО, го Домодедово, территория автодорога 46Н-01570, земельный участок 196 Ю8-24-302-204514(254213)

(наименование объекта, местоположение границ которого описано)

План границ публичного сервитута

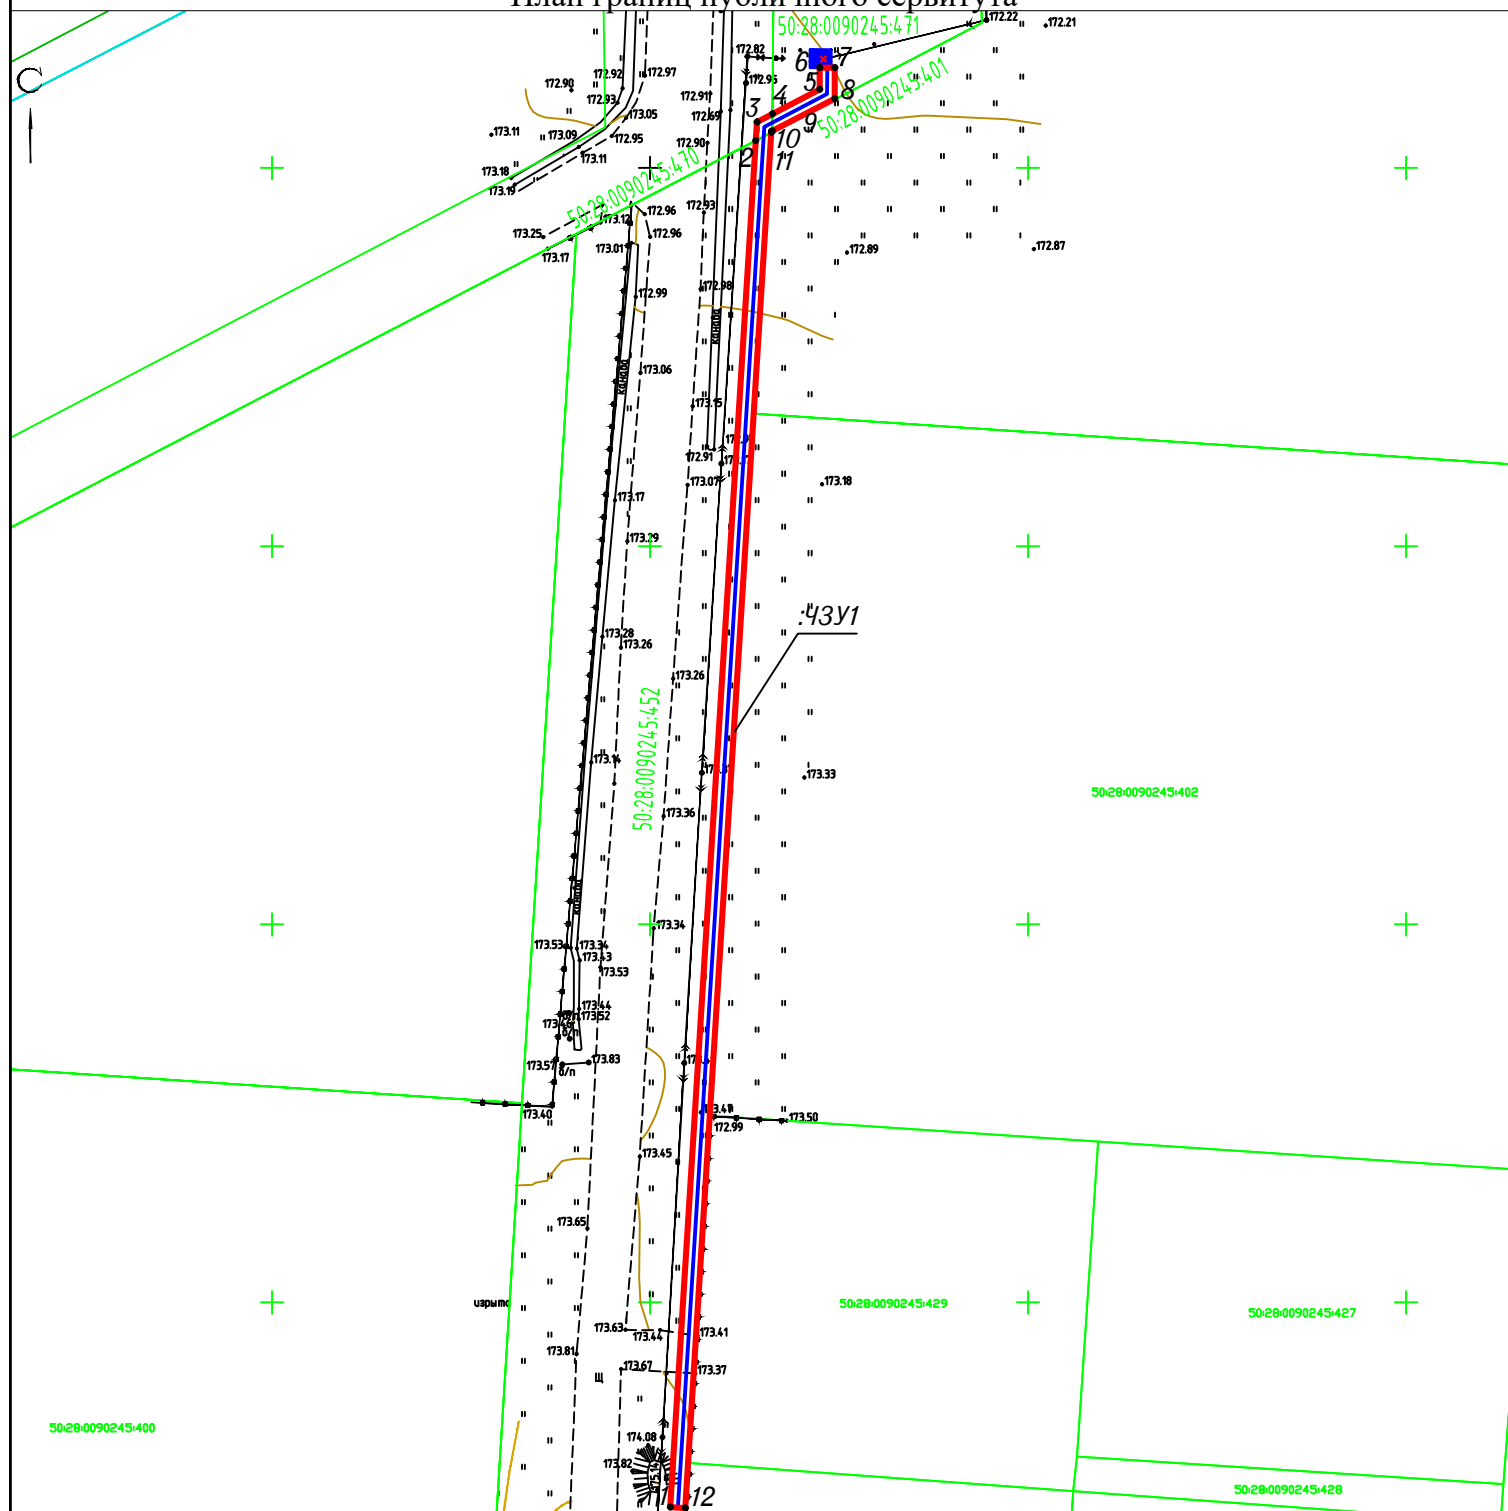

Используемые условные знаки и обозначения:

Масштаб 1:1000

- - граница публичного сервитута
- - граница кадастрового квартала
- - границы зоны с особыми условиями использования территории
- - ось проектируемого линейного объекта
- - существующая часть границы, имеющиеся в ГКН сведения о которой достаточны для определения её местоположения
- 1• - характерная точка границы, сведения о которой позволяют однозначно определить её на местности

:ЧЗУ1 - обозначение многоконтурного земельного участка

50:28:0090245:402 - кадастровый номер земельного участка, согласно сведениям ГКН

50:28:0090245 - кадастровый номер кадастрового квартала

Заявитель: ПАО "Россети Московский регион"

Представитель заявителя _____ / Калинин Р.Ф. /