



**ВНЕСЕНИЕ ИЗМЕНЕНИЙ В КАРТУ ПЛАНИРУЕМОГО РАЗМЕЩЕНИЯ ОБЪЕКТОВ МЕСТНОГО ЗНАЧЕНИЯ ГОРОДСКОГО ОКРУГА ДОМОДЕДОВО МОСКОВСКОЙ ОБЛАСТИ ПРИМЕНИТЕЛЬНО К ЧАСТИ НАСЕЛЕННОГО ПУНКТА Г. ДОМОДЕДОВО**

**КАРТА ПЛАНИРУЕМОГО РАЗМЕЩЕНИЯ ОБЪЕКТОВ МЕСТНОГО ЗНАЧЕНИЯ ГОРОДСКОГО ОКРУГА ДОМОДЕДОВО МОСКОВСКОЙ ОБЛАСТИ ПРИМЕНИТЕЛЬНО К ЧАСТИ НАСЕЛЕННОГО ПУНКТА Г. ДОМОДЕДОВО**

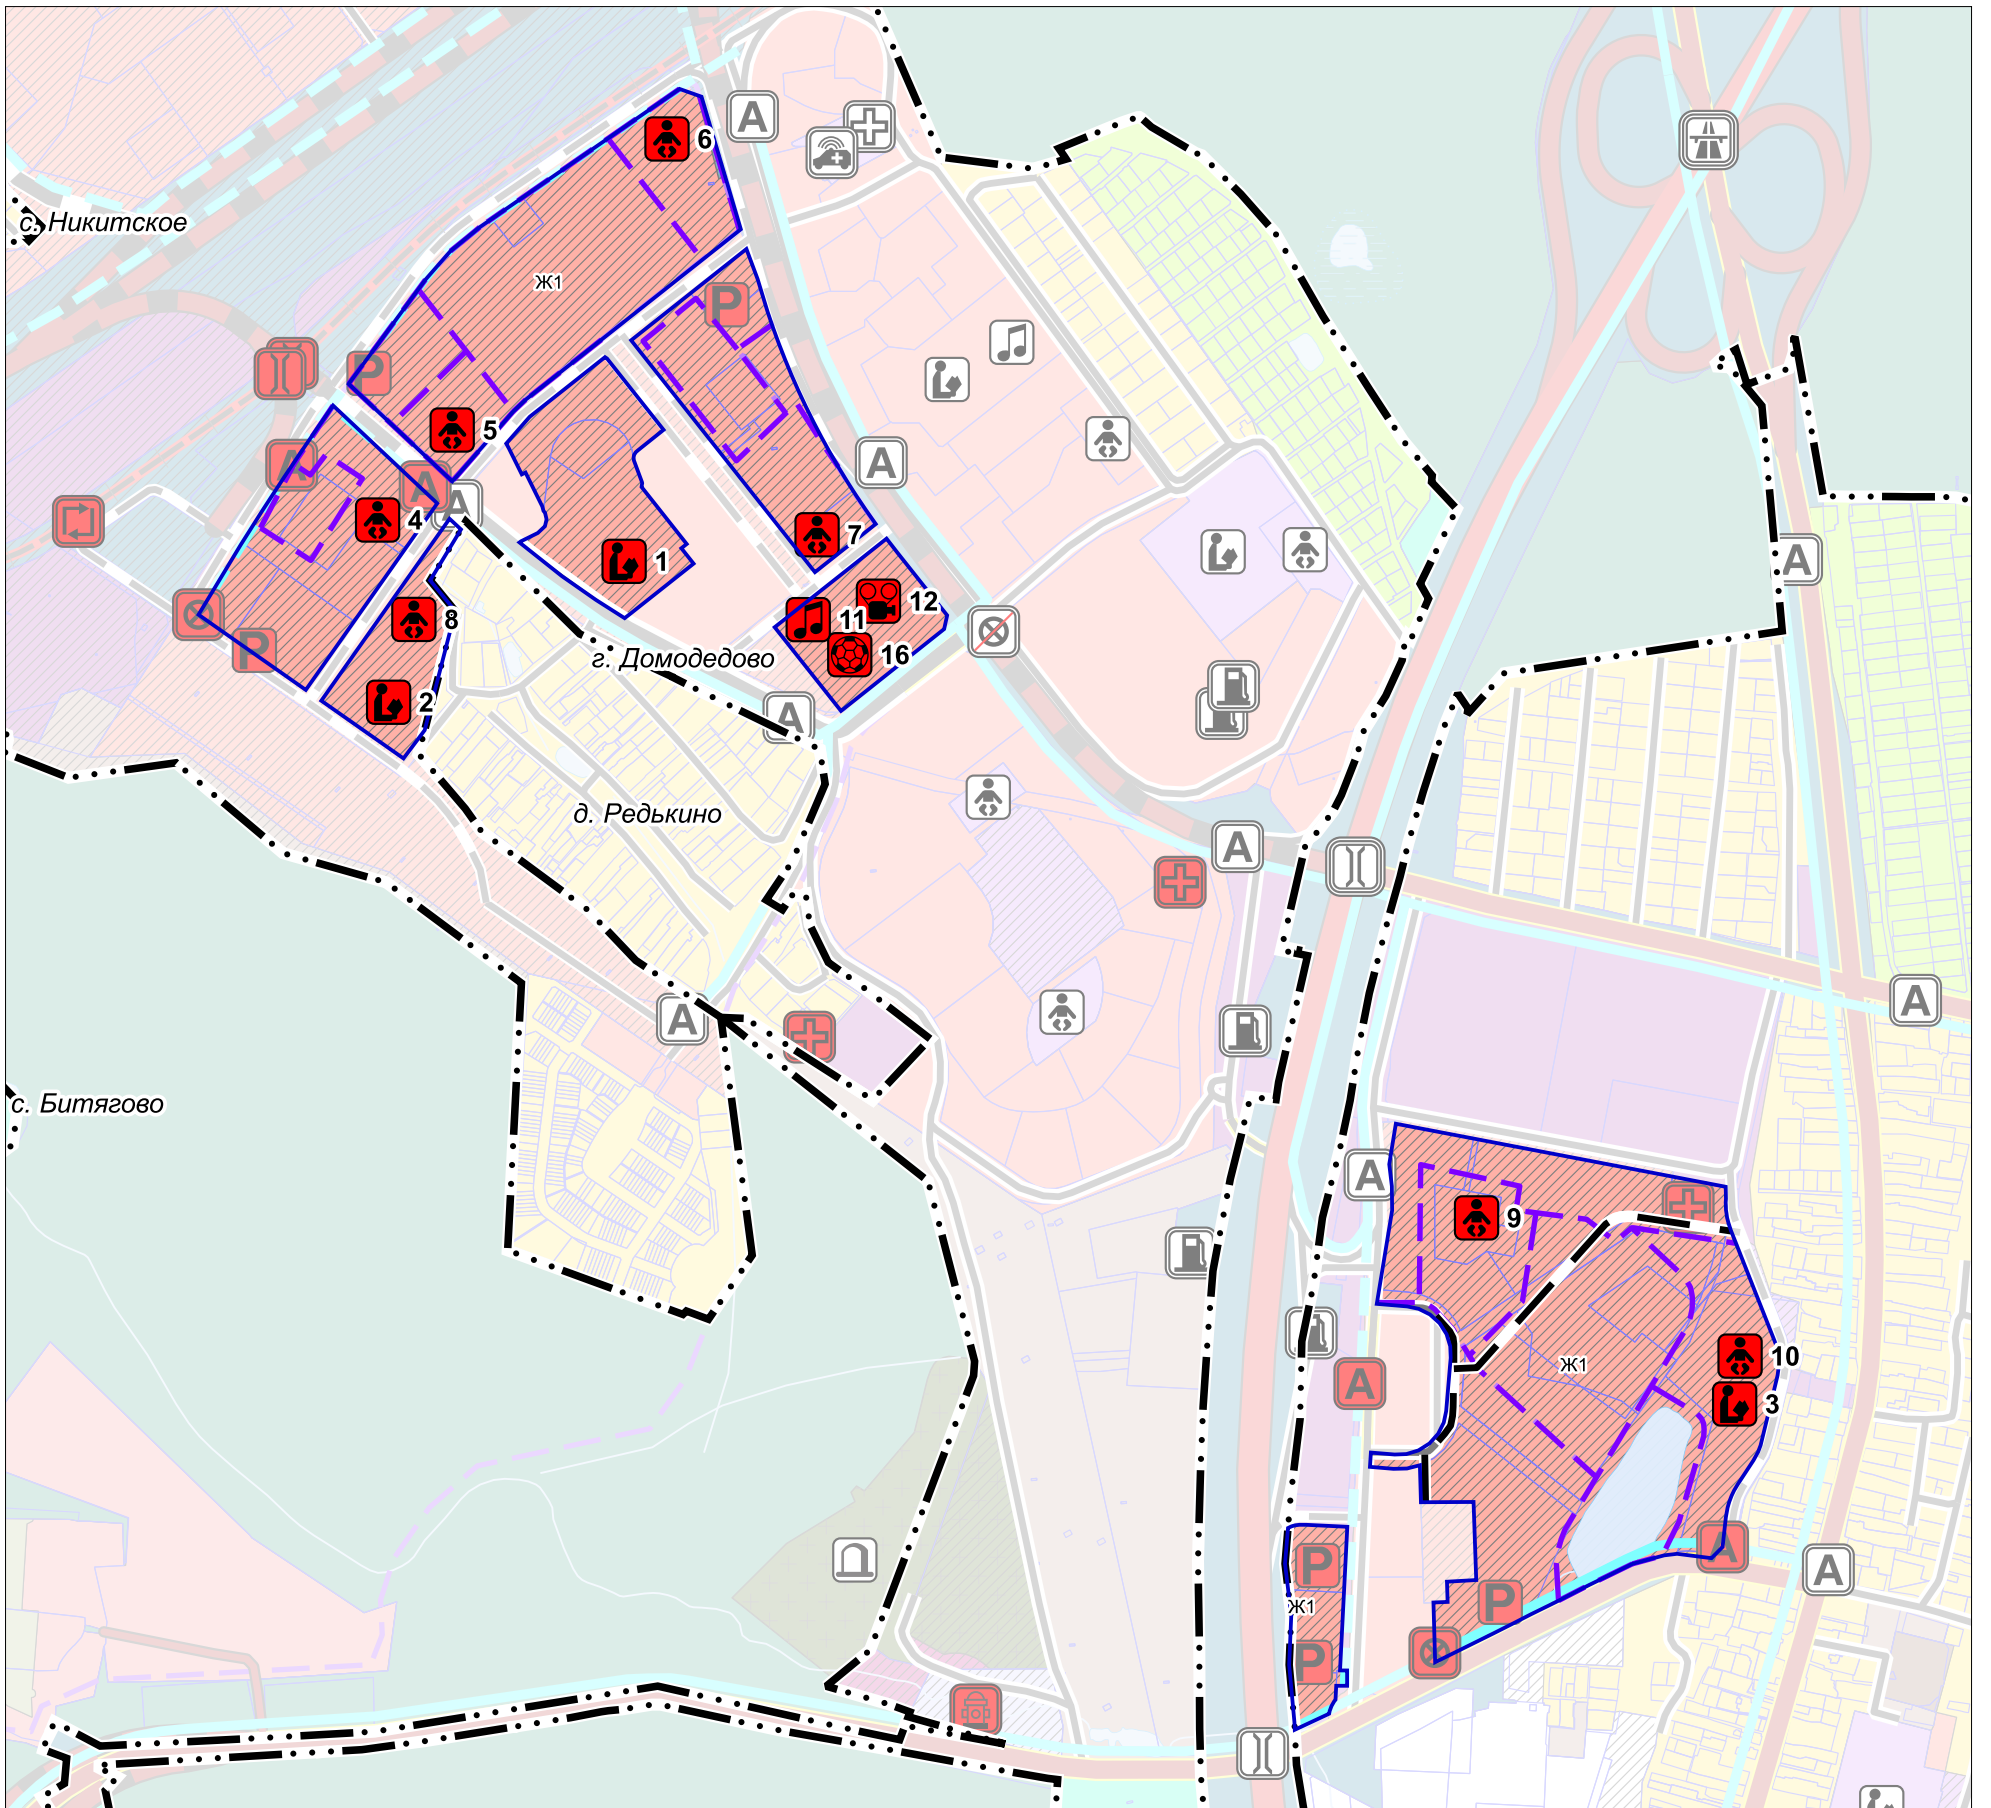

**УСЛОВНЫЕ ОБОЗНАЧЕНИЯ**

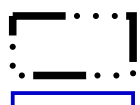

Границы населенных пунктов (утверждены решением Совета депутатов городского округа Домодедово Московской области от 14.07.2023 № 1-4/1346)



разработки генерального плана\*



земельных участков, поставленных на кадастровый учет

\* Территории и объекты вне границ разработки отображены в информационных целях и не являются предметом утверждения астоящего генерального плана

**Функциональные зоны**



Зона застройки многоквартирными жилыми домами



Зона объектов автомобильного транспорта




Планируемые функциональные зоны

**Поверхностные водные объекты \*\***



Водоток (река, ручей, канал)

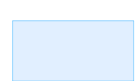

Земли, покрытые поверхностными водами

**Объекты транспортной инфраструктуры**



Улицы и дороги местного значения (планируемые)



Дорожка велосипедная (планируемая)



Автобусная линия (существующая)



Автобусная линия (планируемая)



**Объекты местного значения**

планируемые местного значения (городского округа)

**Объекты образования и науки**



Дошкольная образовательная организация



Общеобразовательная организация



Организация дополнительного образования

**Объекты культуры и искусства**



Объект культурно-досугового (клубного) типа

**Объекты физической культуры и массового спорта**



Объект спорта, включающий отдельно нормируемые спортивные сооружения (объекты) (в т.ч. физкультурно-оздоровительный комплекс)

\*\* Отображены в соответствии со сведениями ИСОГД МО в информационных целях, не являются предметом утверждения генерального плана.

Должность	ФИО	Подпись	Дата
Руководитель МГП	П.С. Богачев		
Зам.начальника отдела 3 МГП	Макаров Н.В.		
ГАП отдела № 3 МГП	Гордохина И.В.		
Вед. инженер	Крайникова Н.С.		
Проверил	Н.В. Макаров		

Договор от 15.04.2024 № СЗНД1-24-001

Московская область, городской округ Домодедово

Внесение изменений в карту планируемого размещения объектов местного значения городского округа Домодедово Московской области применительно к части населенного пункта г. Домодедово

Стадия      Лист      Листов

1      1

Карта планируемого размещения объектов местного значения городского округа Домодедово Московской области применительно к части населенного пункта г. Домодедово

Масштаб 1:10000

НИИПИ градостроительства  
**ГАУ МО «НИИПИ градостроительства»**