

(наименование документа об утверждении, включая наименования органов государственной власти или органов местного самоуправления, принявших решение об утверждении схемы или подписавших соглашение о перераспределении земельных участков)

от _____ № _____


Схема расположения земельного участка или земельных участков на кадастровом плане территории

Система координат: МСК-50 ЗОНА 2

Условный номер земельного участка _____
 (указывается в случае, если предусматривается образование двух и более земельных участков)

Площадь земельного участка _____ 730 _____ М²
 (указывается проектная площадь образуемого земельного участка, вычисленная с использованием технологических и программных средств, в том числе размещенных на официальном сайте федерального органа исполнительной власти, уполномоченного Правительством Российской Федерации на осуществление государственного кадастрового учета, государственной регистрации прав, ведение Единого государственного реестра недвижимости и предоставление сведений, содержащихся в Едином государственном реестре недвижимости, в информационно-телекоммуникационной сети "Интернет" (далее - официальный сайт), с округлением до 1 квадратного метра. Указанное значение площади земельного участка может быть уточнено при проведении кадастровых работ не более чем на десять процентов)

Обозначение характерных точек границ	Координаты		Обозначение характерных точек границ	Координаты	
	(указываются в случае подготовки схемы расположения земельного участка с использованием технологических и программных средств, в том числе размещенных на официальном сайте. Значения координат, полученные с использованием указанных технологических и программных средств, указываются с округлением до 0,01 метра)				
	Х	У		Х	У
н1	425 857,90	2 211 864,99	н6	425 875,98	2 211 844,51
н2	425 838,82	2 211 853,29	н7	425 871,07	2 211 850,83
н3	425 862,66	2 211 826,79	н8	425 867,93	2 211 848,78
н4	425 873,78	2 211 834,73	н1	425 857,90	2 211 864,99
н5	425 879,77	2 211 839,64			

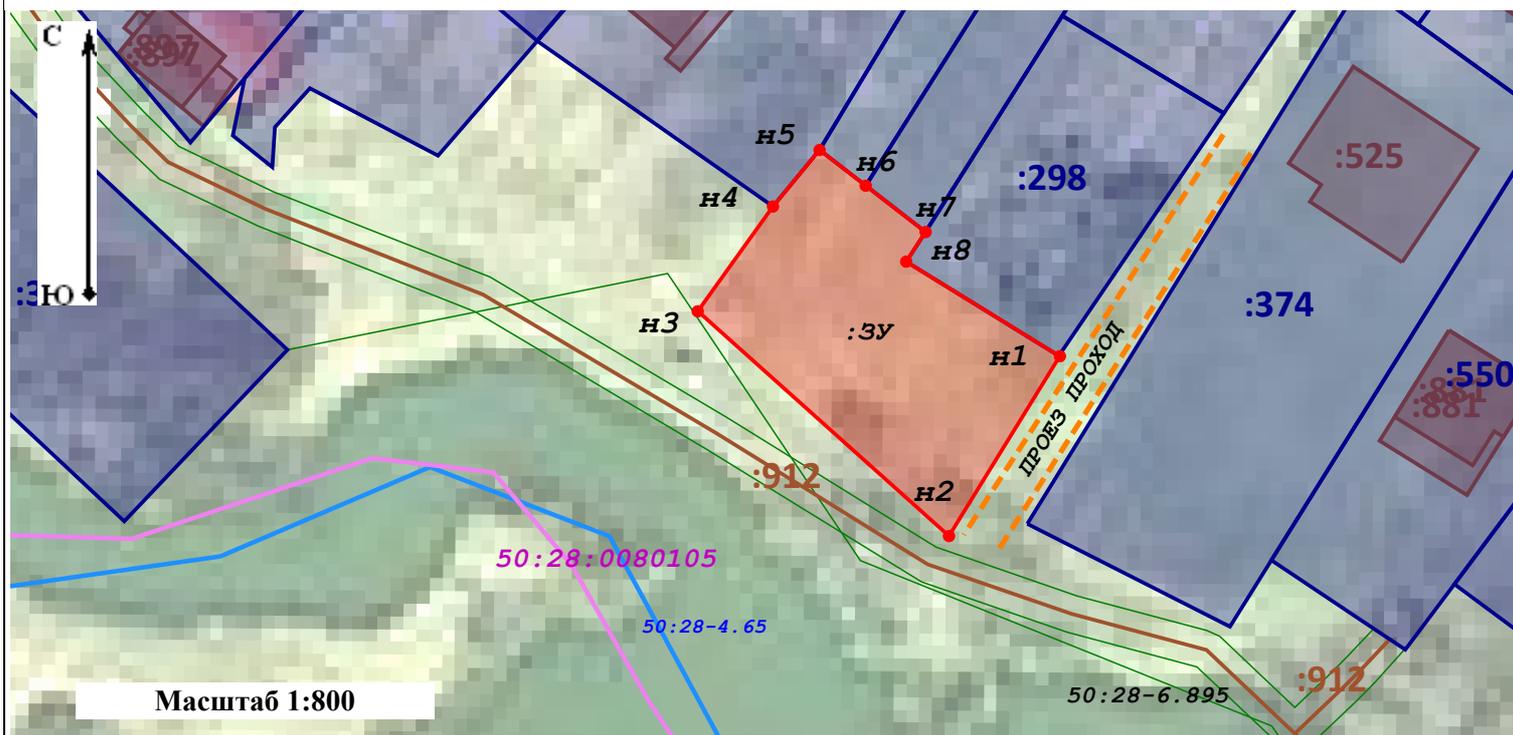

Условные обозначения:

- - Вновь образованная часть границы
- - Границы кадастрового квартала
- : 4241 - Обозначение кадастрового номера капитального строительства (ОКС)
- н3 ↙ - Характерная точка границы земельного участка, сведения о которой отсутствуют в ЕГРН, местоположение которой определено при кадастровых работах
- 50:28-4.65 - Обозначение номера территориальной зоны
- 50:28:0080105 - Обозначение кадастрового квартала
- - Граница территориальной зоны
- Объект капитального строительства (ОКС)
- : 2300 - Обозначение кадастрового номера земельного участка
- ◀ - Границы земельного участка, сведения о которых содержатся в ЕГРН
- 50:28-6.1498 - Зоны с особыми условиями использования территорий
- 50:28-7.2557 - Обозначение номера территориальной зоны