

УТВЕРЖДЕНА:

(наименование документа об утверждении, включая наименование органов государственной власти или органов местного самоуправления, принявших решение об утверждении схемы)

№ _____ от _____ " _____ " _____ 20__ г.


Схема границ сервитута на кадастровом плане территории

Условный номер части земельного участка **50:28:0000000:54026/чзу1**

Площадь части земельного участка **4 кв.м.**

Система координат **МСК-50, зона 2**

Обозначение характерных точек границ	Координаты	
	X	Y
н1	410471.97	2210778.57
н2	410471.10	2210780.37
н3	410469.30	2210779.50
н4	410470.17	2210777.70
н1	410471.97	2210778.57

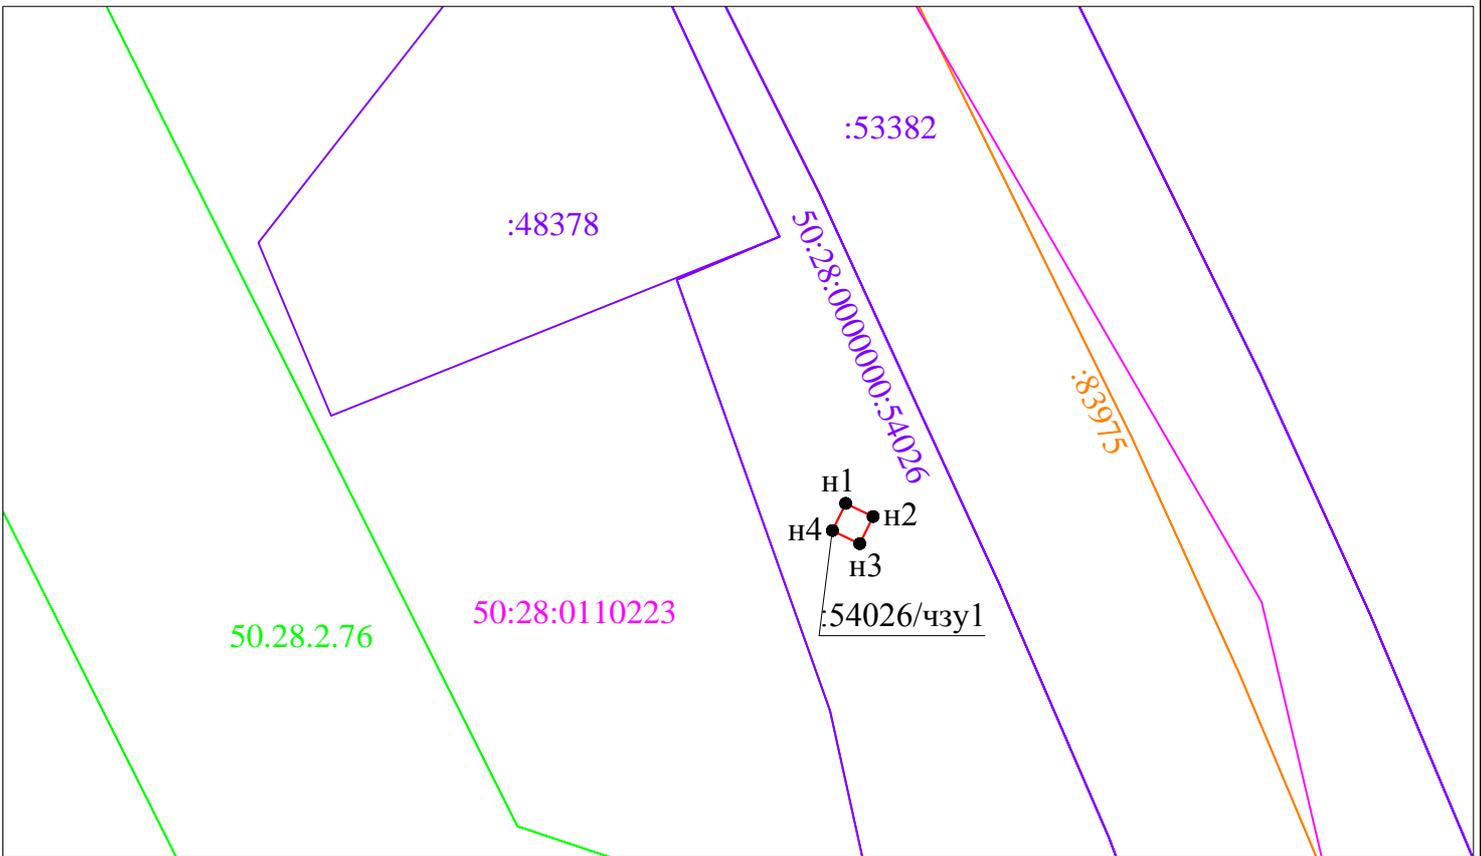

Масштаб 1:500

Условные обозначения:

- н1●** - характерная точка границы публичного сервитута
- - проектная граница публичного сервитута
- - граница кадастрового квартала
- - граница земельного участка, сведения о котором содержатся в ЕГРН
- - граница территориальной зоны и зоны с особыми условиями использования территории
- - граница ОКС, ОНС, сведения о которых содержатся в ЕГРН
- 50:28:0110223 - номер кадастрового квартала
- :48378 - кадастровый номер земельного участка, сведения о котором содержатся в ЕГРН
- 50:28.2.76 - номер территориальной зоны и зоны с особыми условиями использования территории
- :83975 - кадастровый номер ОКС, ОНС, сведения о которых содержатся в ЕГРН