


Экспликация земель ЗУ1

Землепользователь	Категория земель	Площадь, Га
Борисюк Нелли Борисовна	Земли населённых пунктов	0,01537
Борисюк Елизавета Николаевна		

Каталог координат ЗУ1		
Значение	Положение X	Положение Y
т.1	421791.4018	2208872.7279
т.2	421789.0154	2208874.8055
т.3	421760.5116	2208843.9363
т.4	421755.0208	2208835.7245
т.5	421754.3039	2208832.87
т.6	421762.18	2208841.32
т.7	421775.66	2208855.81
т.8	421789.18	2208870.34

ЗУ1 расположен на земельном участке с к.н. 50:28:0100214:20

Описание границ смежных землепользователей ЗУ1:
 от т.1 до т.5 земельный участок с к.н 50:28:0100214:20
 от т.5 до т.6 земельный участок с к.н 50:28:0000000:56118
 от т.6 до т.7 земельный участок с к.н 50:28:0000000:56117
 от т.7 до т.8 земельный участок с к.н 50:28:0000000:56116
 от т.8 до т.1 земельный участок с к.н 50:28:0000000:56115

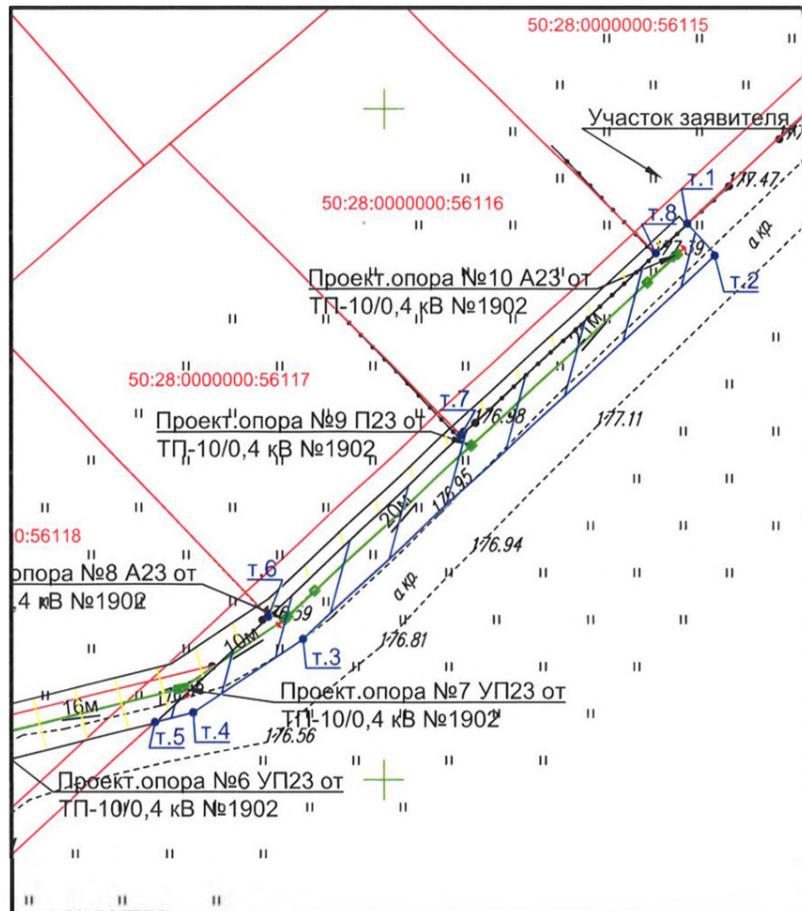

Масштаб 1:500

Кадастровый квартал :
50:28:0100214

Условные графические обозначения

-  - проектируемый земельный участок под строительство ВЛ-0,4кВ на земляных участках землепользователей
-  - охранная зона проектируемой ВЛИ-0,4 кВ
-  - обозначение характерных точек границ проектируемого земельного участка
-  - границы земельных участков, сведения о которых имеются в ГКН

Обеспеченность подъездными путями: земли общего пользования.
 Сущ. инженерные сети, коммуникации и сооружения: отсутствуют

Строительство отпайки ВЛИ-0,38 кВ от проект. ВЛИ-0,38 кВ с ТП-1902 (по дог-ру ТП №Ю8-21-302-47401(398179)), ПС №266 "Бор", рубильник, в т.ч. ПИР, МО, г Домодедово, мкр. Белые Столбы Ю8-21-302-49590(424733)
 Объект расположен в МО, Домодедово г.о., мкр. Белые Столбы
 Площадь земельного участка ЗУ1: 153,7 м²
 Длина проектируемой ВЛИ-0,4 кВ: 51 м
 Категория земель: Земли населённых пунктов
 Вид разрешенного использования: склады

Заявитель



И.Г. Гузенок

Согласовано

Взаим. инв. №

Погн. и gamma

Инв. №подл.