

**ОПИСАНИЕ МЕСТОПОЛОЖЕНИЯ ГРАНИЦ**  
**Публичный сервитут в целях размещения существующего объекта электросетевого хозяйства «ВЛ 110 кВ Взлетная – Хомутово»**  
(наименование объекта, местоположение границ которого описано  
(далее - объект))

Раздел I



Сведения об объекте

N п/п	Характеристики объекта	Описание характеристик
1	2	3
1	Местоположение объекта	Московская область, городской округ Домодедово, г. Домодедово
2	Площадь объекта +/- величина погрешности определения площади (P +/- Дельта P)	181358 кв. м ± 149 кв.
3	Иные характеристики объекта	Публичный сервитут в целях размещения существующего объекта электросетевого хозяйства «ВЛ 110 кВ Взлетная – Хомутово» сроком действия 49 лет в интересах Публичного акционерного общества «Россети Московский регион»

<b>Местоположение публичного сервитута: Московская область, городской округ Домодедово, г. Домодедово</b>			
<b>Система координат</b>		<b>МСК-50, зона 2</b>	
<b>Метод определения координат</b>		<b>Аналитический</b>	
<b>Обозначение характерных точек границ публичного сервитута</b>	<b>Координаты, м</b>		
	<b>X</b>	<b>Y</b>	<b>Средняя квадратическая погрешность положения характерных точек (Mt), м</b>
<b>1</b>	<b>2</b>	<b>3</b>	<b>4</b>
1	429196.31	2197833.63	0.10
2	429236.11	2197846.20	0.10
3	429235.80	2197865.49	0.10
4	429234.82	2197871.31	0.10
5	429234.44	2197872.37	0.10
6	429226.99	2197891.56	0.10
7	429270.81	2197969.21	0.10
8	429272.41	2197972.86	0.10
9	429273.39	2197979.04	0.10
10	429272.41	2197985.22	0.10
11	429269.57	2197990.80	0.10
12	429265.15	2197995.22	0.10
13	429093.23	2198075.95	0.10
14	428971.83	2198133.75	0.10
15	428813.89	2198209.24	0.10
16	428645.98	2198289.55	0.10
17	428639.38	2198291.61	0.10
18	428634.75	2198292.21	0.10
19	428476.61	2198294.00	0.10
20	428276.54	2198296.10	0.10
21	428077.04	2198298.68	0.10
22	427879.28	2198301.33	0.10
23	427678.45	2198304.04	0.10
24	427504.61	2198305.11	0.10
25	427476.39	2198500.75	0.10
26	427475.99	2198522.00	0.10
27	427434.17	2198516.31	0.10
28	427434.45	2198497.50	0.10
29	427466.32	2198282.56	0.10
30	427468.68	2198275.68	0.10
31	427473.34	2198270.10	0.10
32	427480.99	2198265.26	0.10
33	427487.69	2198264.05	0.10
34	427678.02	2198262.54	0.10
35	427878.72	2198259.83	0.10
36	428076.50	2198257.18	0.10
37	428276.06	2198254.60	0.10

38	428476.16	2198252.50	0.10
39	428630.89	2198250.79	0.10
40	428795.99	2198171.80	0.10
41	428953.96	2198096.29	0.10
42	429075.38	2198038.48	0.10
43	429225.45	2197970.23	0.10
44	429187.50	2197902.98	0.10
45	429185.90	2197899.33	0.10
46	429184.92	2197893.15	0.10
47	429185.90	2197886.97	0.10
48	429186.28	2197885.91	0.10
49	429195.86	2197861.22	0.10
1	429196.31	2197833.63	0.10
50	427432.62	2198617.14	0.10
51	427474.08	2198622.88	0.10
52	427473.76	2198639.42	0.10
53	427453.93	2198781.95	0.10
54	427419.90	2199016.83	0.10
55	427386.59	2199258.65	0.10
56	427351.56	2199513.59	0.10
57	427321.35	2199747.29	0.10
58	427320.24	2199751.11	0.10
59	427318.77	2199754.64	0.10
60	427316.64	2199757.83	0.10
61	427136.03	2199979.56	0.10
62	426984.93	2200166.47	0.10
63	426822.90	2200366.63	0.10
64	426701.56	2200518.51	0.10
65	426696.71	2200522.87	0.10
66	426688.51	2200525.98	0.10
67	426682.14	2200526.50	0.10
68	426675.93	2200524.97	0.10
69	426664.27	2200520.02	0.10
70	426623.52	2200486.79	0.10
71	426628.87	2200479.12	0.10
72	426633.50	2200474.39	0.10
73	426641.59	2200470.78	0.10
74	426648.46	2200469.94	0.10
75	426655.21	2200471.49	0.10
76	426678.51	2200481.33	0.10
77	426790.56	2200340.63	0.10
78	426952.66	2200140.37	0.10
79	427103.81	2199953.41	0.10
80	427281.06	2199735.97	0.10
81	427310.43	2199508.11	0.10
82	427345.48	2199252.99	0.10
83	427378.81	2199011.02	0.10
84	427413.08	2198774.20	0.10

85	427432.33	2198635.98	0.10
50	427432.62	2198617.14	0.10

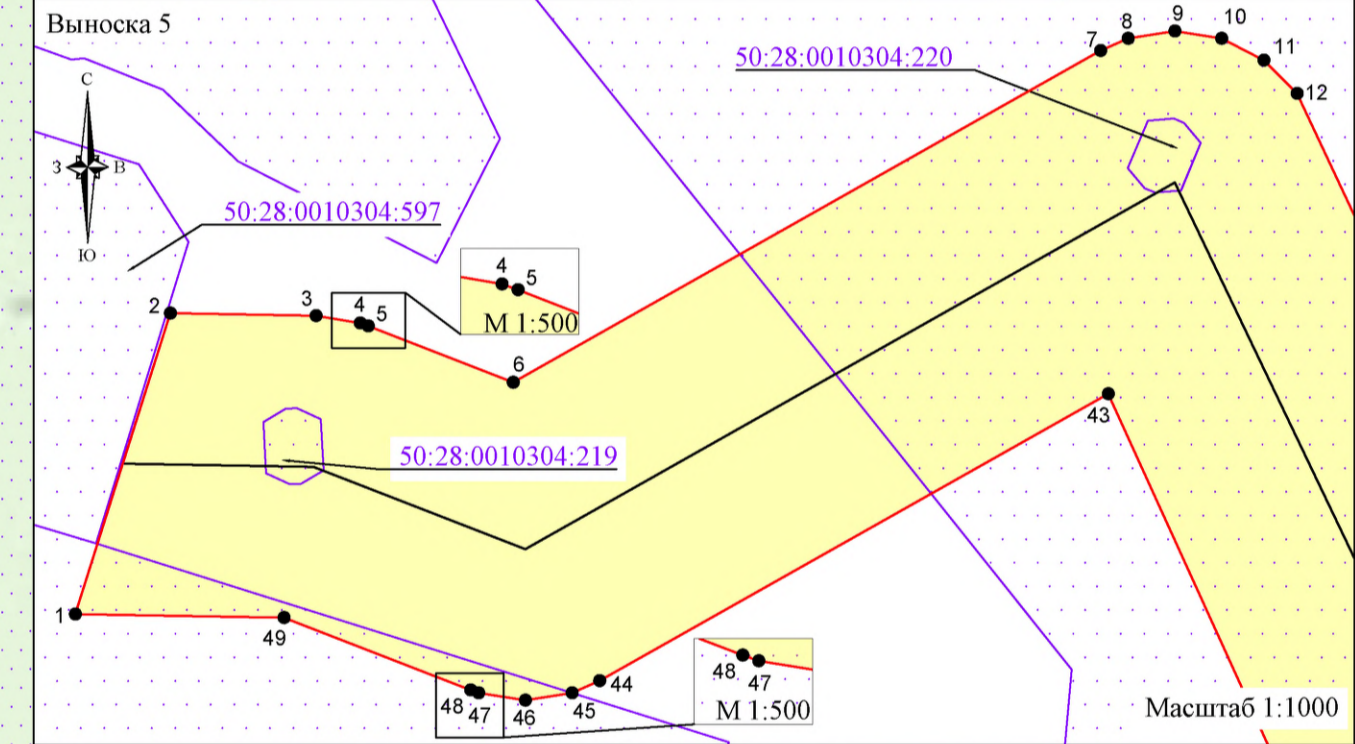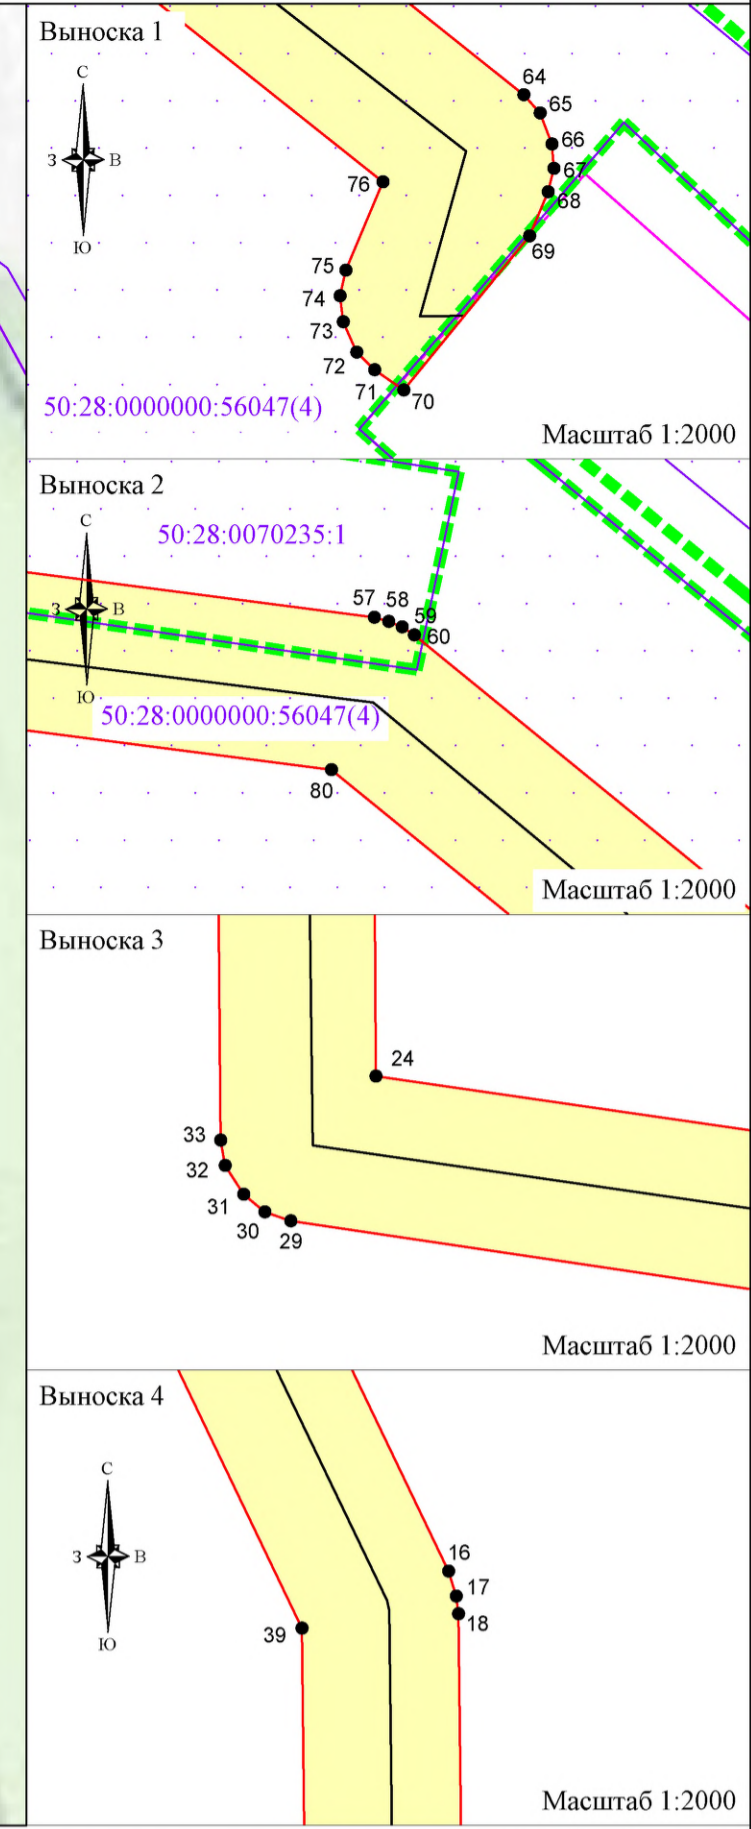

- Масштаб 1:5000
- Используемые условные знаки и обозначения:**
- - обозначение границы публичного сервитута
  - - обозначение границы земельного участка
  - - обозначение границы кадастрового квартала
  - - обозначение линии электропередачи
  - - - - обозначение границы муниципального образования
  - 1 - обозначение границы охранной зоны линии электропередачи
  - - обозначение характерной точки границы публичного сервитута
  - 50:28:0010105 - обозначение номера кадастрового квартала
  - 50:28:0010105:33 - обозначение кадастрового номера земельного участка
  - г. Домодево - обозначение муниципального образования
  - Московская область - обозначение субъекта