


СВОДКА С ЛИСТОМ 2

КЛ АСБ 3х50 6 кВ от КРУН 1 до КРУН 2

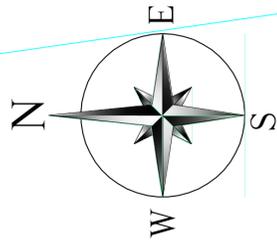

Труба ПНД 2шт. д.110 L-4м


Труба ПНД 2шт. д.110 L-4м

Труба ПНД 2 шт.д.110 L-4м

- Схема границ Заявитель: "Оборонэнерго" Объект: Строительство КЛ 6кВ Проектная характеристика объекта: КЛ 6кВ Местоположение и кадастровый номер: 50:28:0110156:4171 Московская область, г.о. Домодедово, с. Долматово Площадь земельного участка: 1662,4 кв.м Категория земель: земли населенных пунктов Обеспеченность подъездными путями: присутствует (по землям общего пользования) Охраняемые объекты (природные, культурные): отсутствуют Санитарно-защитные зоны: отсутствуют
- Примечание:**
- Земляные работы в зоне расположения коммуникаций производить только с письменного разрешения организаций, ответственных за их эксплуатацию. Работы в непосредственной близости от коммуникаций вести под наблюдением представителей этих коммуникаций.
 - Расположение коммуникаций предварительно уточнить шурфованием. Работы по разработке грунта и креплению стенок производить с особой осторожностью вручную без применения лома или кирки, также механизированного инструмента.
 - Перед началом земляных работ необходимо уведомить сотрудников ГИБДД о планируемых работах на проезжей части и разработать схему организации движения.
 - Разработку котлована производить последовательно с устройством крепления.
 - Запрещается складирование материалов и конструкций на трассах действующих коммуникаций
 - Засыпка в зоне коммуникаций выполняется в соответствии с "Правилами производства работ по прокладке и перестройке подземных сооружений согласно с постепенным разбором конструкций крепления котлованов снизу вверх
 - Самосвал под техническим надзором эксплуатирующих организаций восстановлением асфальтового покрытия и благоустройством территории.
 - До начала работ провести инструктаж по технике безопасности всего персонала, участвовавшего в производстве строительно-монтажных работ.
 - Местоположение и размеры котлованы, приняты минимальными, и определены в соответствии с технологией строительно-монтажных работ.
 - В зону производства работ зеленые насаждения не попадают.
 - Перед обратной засыпкой произвести контрольно-геодезическую съемку.
 - Обратную засыпку производить местным грунтом послойным уплотнением. Захоронение строительного мусора, бытового мусора строго запрещено

	X	Y	Длина	Дир. Угол
1	2202372.331	421132.906	1.933	32° 13' 49"
2	2202373.362	421134.542	55.419	79° 32' 59"
3	2202427.862	421144.594	11.435	37° 51' 29"
4	2202434.88	421153.622	7.097	65° 24' 56"
5	2202441.334	421156.575	13.823	72° 1' 30"
6	2202454.482	421160.841	27.198	84° 6' 14"
7	2202481.536	421163.634	26.989	78° 53' 9"
8	2202508.018	421168.837	16.671	73° 55' 36"
9	2202524.037	421173.452	8.768	25° 44' 8"
10	2202527.844	421181.351	31.929	17° 13' 31"
11	2202529.879	421187.912	60.367	352° 40' 43"
12	2202522.186	421247.787	37.423	352° 17' 14"
13	2202517.163	421284.872	15.827	352° 33' 50"
14	2202515.115	421300.566	21.431	350° 4' 7"
15	2202511.419	421321.676	102.984	354° 2' 56"
16	2202500.742	421424.105	14.365	352° 33' 58"
17	2202498.883	421438.349	33.254	354° 14' 12"
18	2202495.544	421471.435	21.845	352° 12' 38"
19	2202492.583	421493.079	24.882	353° 9' 43"
20	2202489.62	421517.784	27.344	353° 27' 6"
21	2202486.502	421544.95	17.66	352° 34' 20"
22	2202484.219	421562.462	31.38	342° 23' 11"
23	2202474.724	421592.37	6.365	4° 32' 24"
24	2202475.228	421598.715	57.472	299° 52' 57"
25	2202425.396	421627.349	3.915	251° 40' 28"
26	2202421.68	421626.118	33.117	314° 20' 12"
27	2202397.993	421649.263	6.439	316° 47' 42"
28	2202393.585	421653.957	11.286	290° 55' 43"
29	2202383.043	421657.988	13.411	5° 22' 31"
30	2202384.299	421671.341	15.344	7° 58' 4"
31	2202386.426	421686.536	13.28	321° 24' 52"
32	2202378.144	421696.917	66.326	269° 38' 29"
33	2202311.819	421696.502	39.263	259° 28' 52"
34	2202273.216	421689.334	107.007	266° 37' 9"
35	2202166.395	421683.023	46.059	276° 51' 38"
36	2202120.666	421688.525	8.114	264° 49' 0"
37	2202112.585	421687.792	46.054	112° 44' 30"
38	2202114.669	421686.919	51.817	96° 46' 27"
39	2202166.124	421680.807	107.576	86° 18' 32"
40	2202273.477	421687.732	39.206	79° 39' 26"
41	2202312.046	421694.771	65.401	89° 23' 49"
42	2202377.443	421695.459	11.831	141° 43' 4"
43	2202384.773	421686.172	15.056	187° 18' 52"
44	2202382.856	421671.239	14.525	185° 23' 16"
45	2202381.492	421656.778	12.008	111° 41' 26"
46	2202392.65	421652.34	5.927	138° 9' 9"
47	2202396.604	421647.925	34.101	133° 14' 46"
48	2202421.444	421624.561	4.187	71° 47' 2"
49	2202425.421	421625.87	55.799	120° 43' 47"
50	2202473.385	421597.358	5.052	184° 48' 58"


51	2202472.961	421592.324	32.017	161° 53' 58"
52	2202482.908	421561.891	17.21	173° 16' 55"
53	2202484.921	421544.799	27.163	173° 28' 30"
54	2202488.008	421517.812	25.152	172° 53' 12"
55	2202491.123	421492.853	21.93	172° 56' 40"
56	2202493.816	421471.09	33.084	173° 48' 45"
57	2202497.382	421438.199	45.822	174° 55' 18"
58	2202498.674	421423.656	102.856	173° 33' 35"
59	2202510.212	421321.449	21.467	170° 10' 20"
60	2202513.876	421300.297	15.692	173° 31' 0"
61	2202515.648	421284.706	37.793	172° 22' 29"
62	2202520.663	421247.247	59.908	172° 39' 33"
63	2202528.317	421187.83	6.713	198° 12' 32"
64	2202526.219	421181.453	7.352	204° 59' 32"
65	2202523.113	421174.79	16.157	254° 5' 38"
66	2202507.575	421170.362	26.849	258° 54' 1"
67	2202481.228	421165.193	27.249	263° 53' 44"
68	2202454.133	421162.295	13.897	251° 50' 19"
69	2202440.929	421157.963	26.481	244° 47' 46"
70	2202433.944	421154.676	11.154	218° 0' 35"
71	2202427.075	421145.888	56.071	259° 41' 17"
72	2202371.91	421135.85	4.373	216° 43' 10"
73	2202369.296	421132.345	3.087	79° 31' 55"

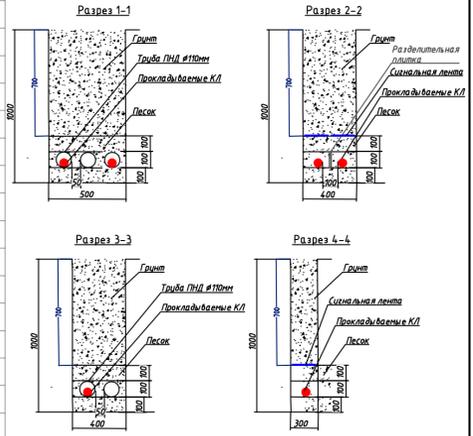

Экспликация земель			
№ контура	Наименование землепользования	Площадь всего (кв.м.)	в том числе (кв.м.) свободные, незастроенные земли населенных пунктов
1	Земли населенных пунктов. Участок с кадастровым номером: 50:28:0110156:4171	1662,4	1662,4

Описание границ смежных землепользователей	
№ точек	Наименование землепользования
1-73	Земли неразграниченной государственной (муниципальной) собственности
11-22	Граница с участком с кадастровым номером 50:28:0110156:4172
36-37	Граница с участком с кадастровым номером 50:28:0000000:49914



- Условные обозначения:
- прокладываемые кабельные линии
 - граница производства работ
 - граница земельных участков

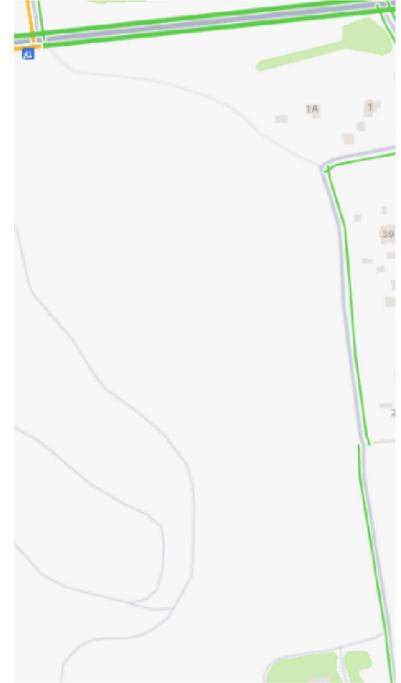

ТЭА-2ТП/ЦНТ-2025				
Изм.	Кол.	№ докум.	Подпись	Дата
Разраб.		Надымова И		2025
ГИП		Краузов ДВ		2025

Московская область г.о. Домодедово, с. Долматово			
«Энергоснабжение».	Стация	Лист	Листов
	П	1	1
План трассы КЛ 6кВ			ООО "ТВЕРЬЭНЕРГОАКТИВ"

Инд. N подл. Подл. и дата
 Инд. N дубл. Инд. N дубл. Подл. и дата
 Назв. инв. N Назв. инв. N Подл. и дата

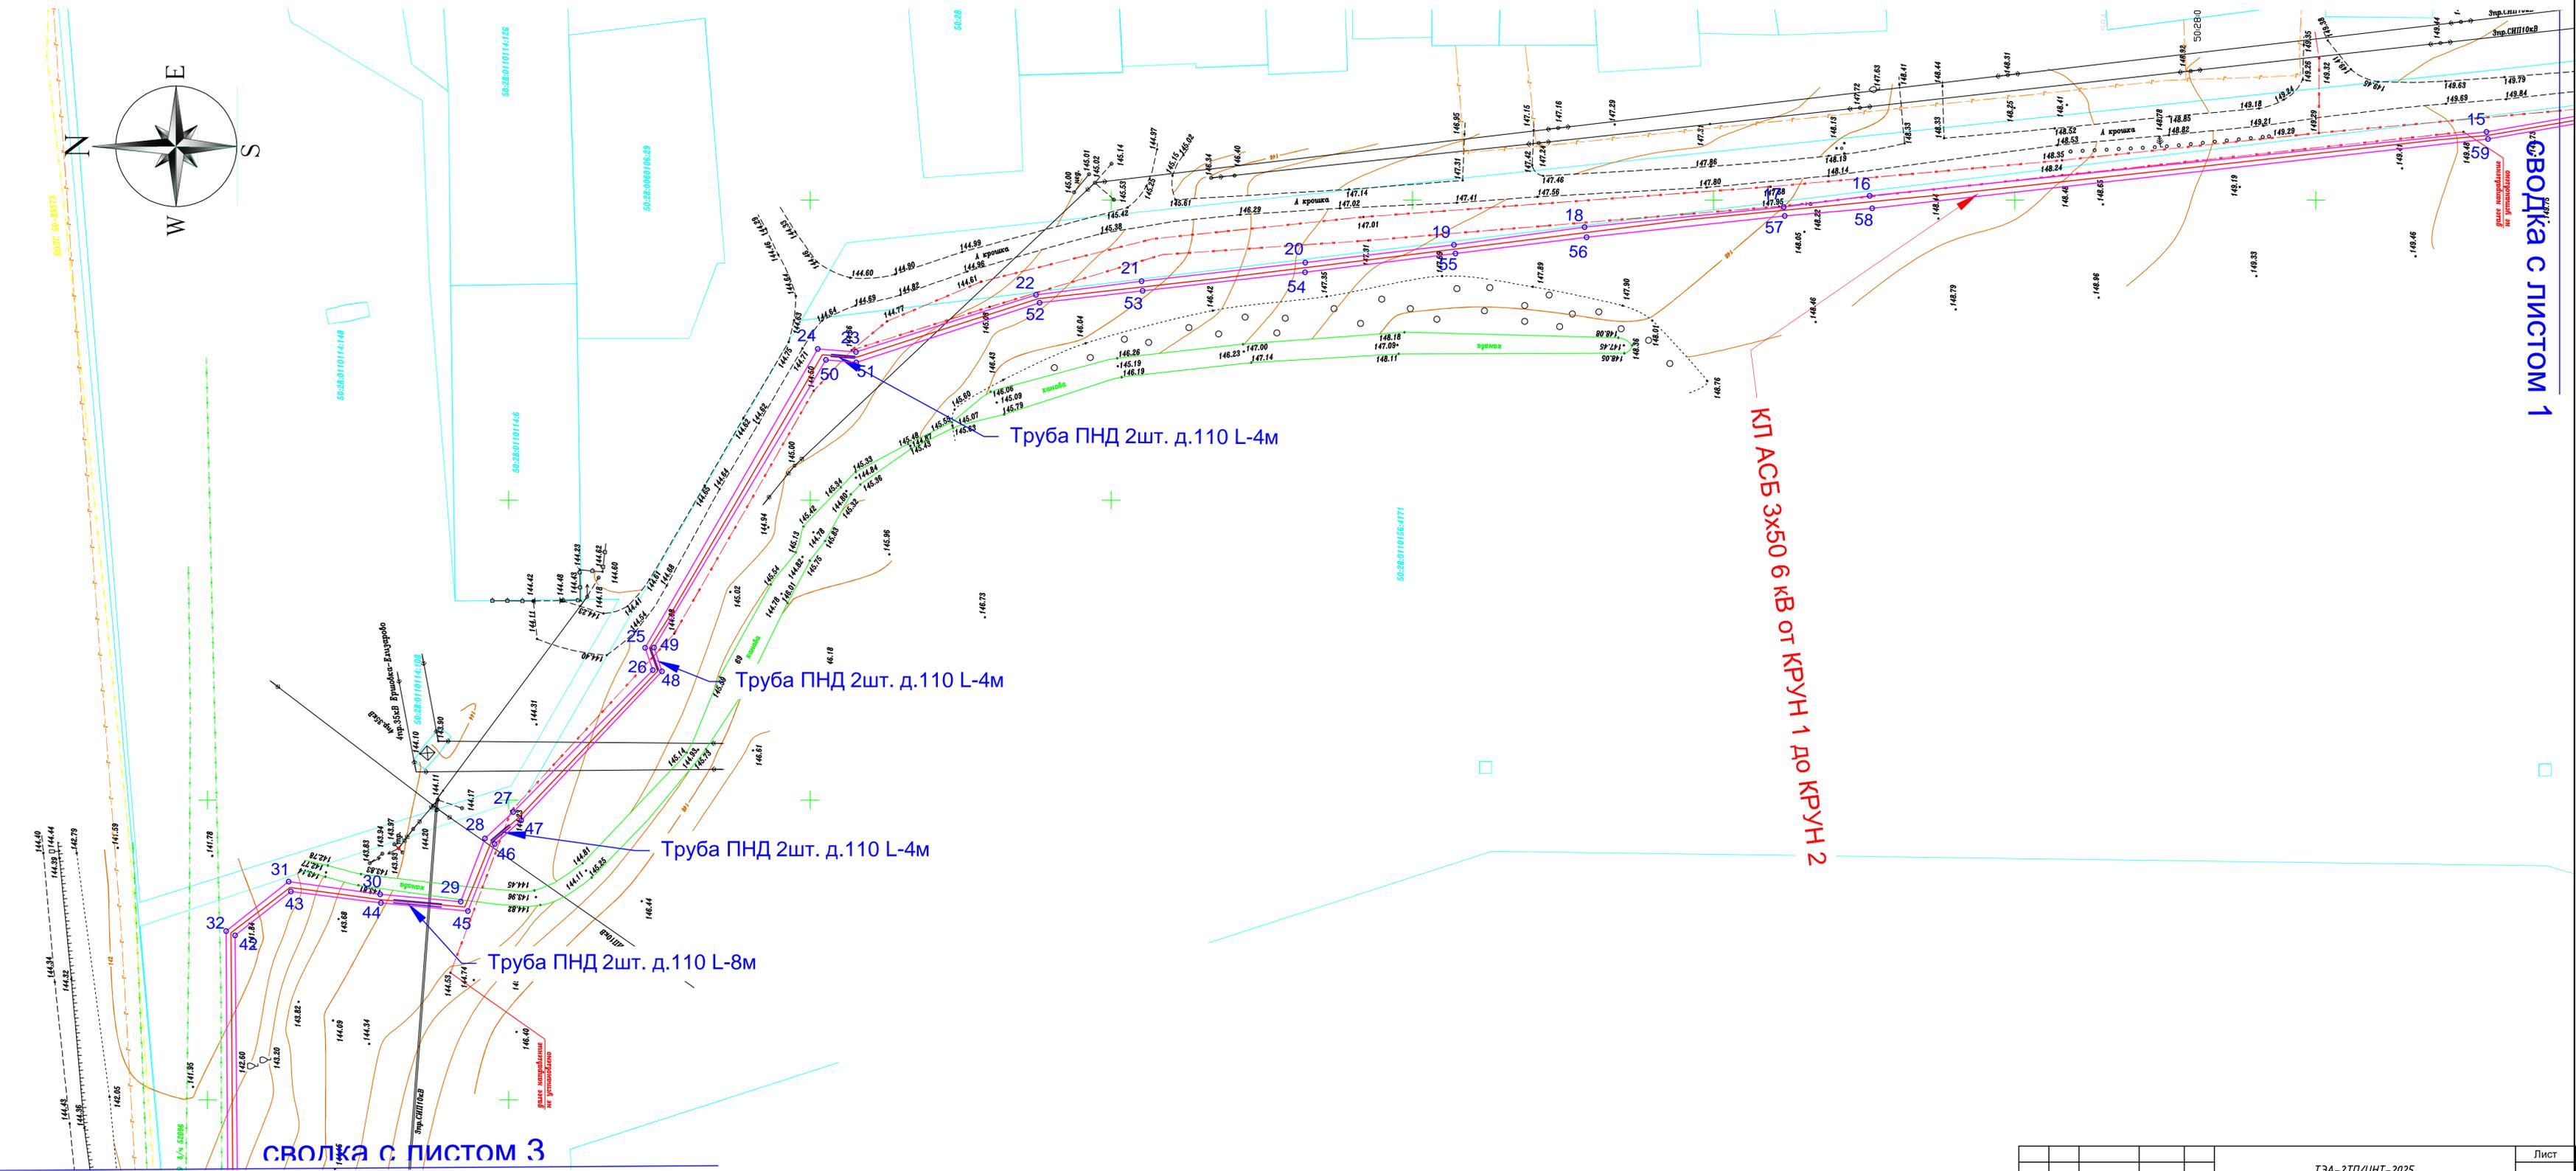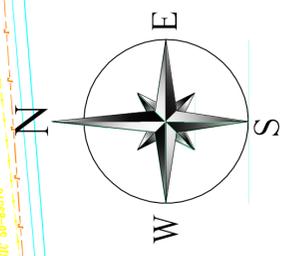



СВОЛКА С ЛИСТОМ 3

КП АСБ ЭХ50 6 кв от КРУН 1 до КРУН 2

СВОЛКА С ЛИСТОМ 1

Изм.	Кол.	№ докум.	Подпись	Дата	Лист
					2

ТЭА-2ТП/ЦНТ-2025

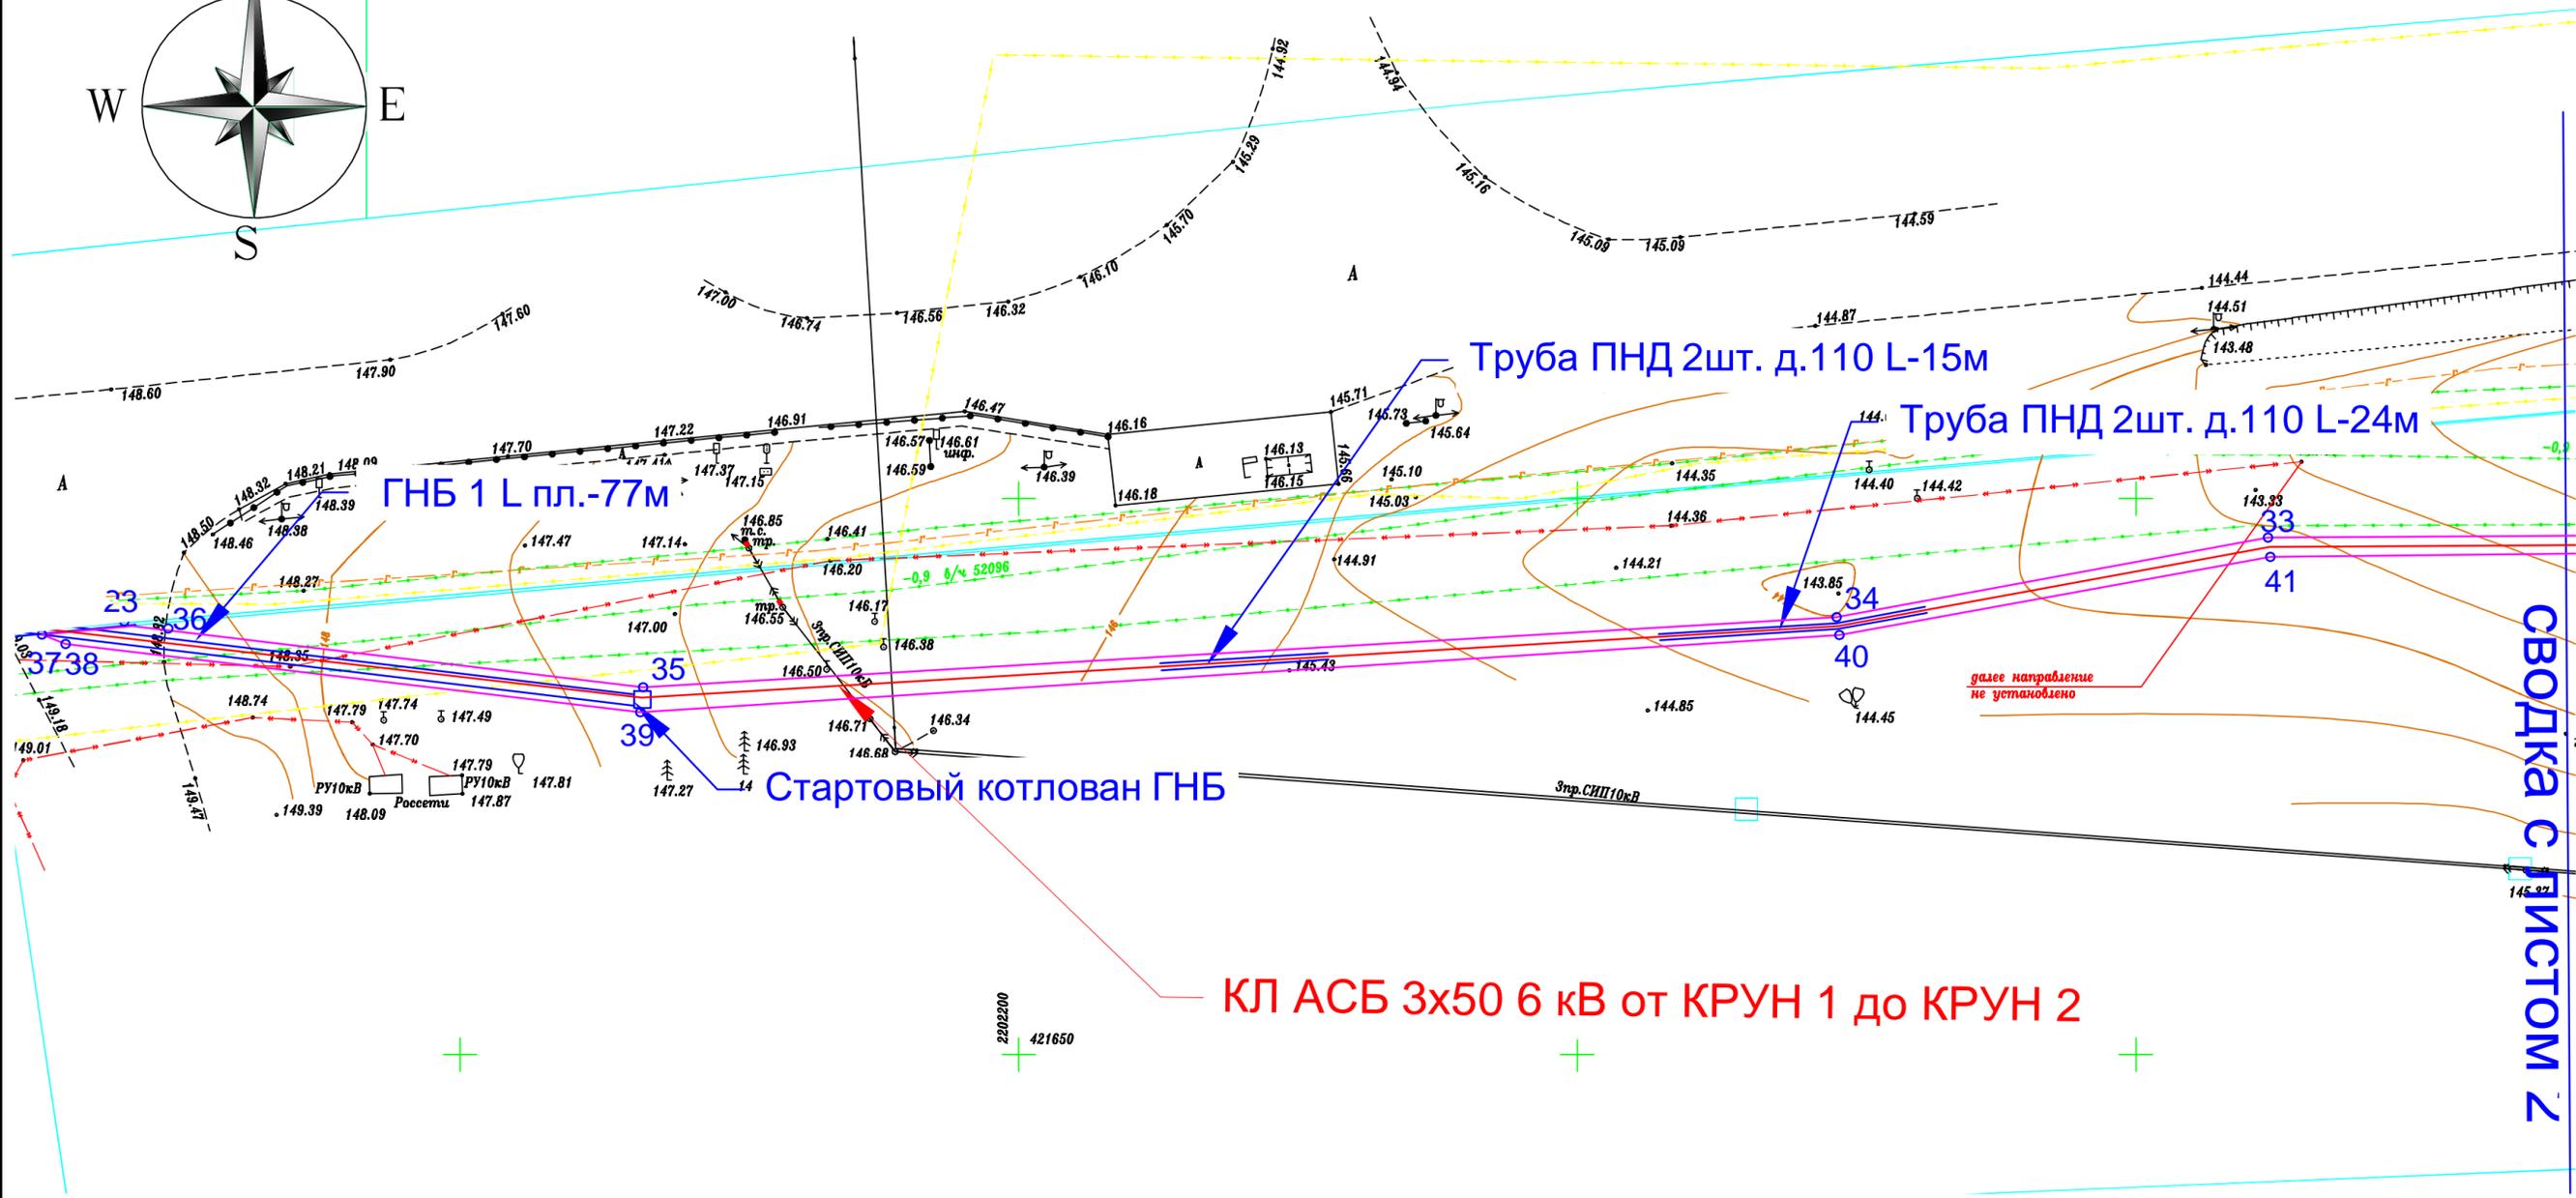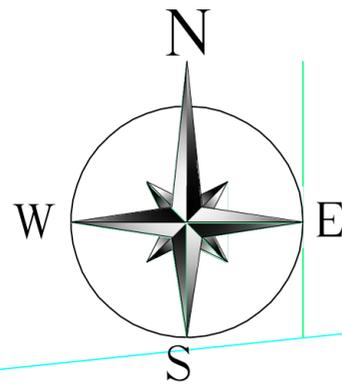

Изм.	Кол.	№ докум.	Подпись	Дата	ТЭА-2ТП/ЦНТ-2025	Лист
						3