

УТВЕРЖДЕНА:

постановлением администрации городского округа
Домодедово Московской области
№ 4583 от 29.08.2024


Схема границ сервитута на кадастровом плане территории

Условный номер части земельного участка 50:28:0000000:54026/чзу1

Площадь части земельного участка 4 кв.м.

Система координат МСК-50, зона 2

Обозначение характерных точек границ	Координаты	
	X	Y
н1	410471.97	2210778.57
н2	410471.10	2210780.37
н3	410469.30	2210779.50
н4	410470.17	2210777.70
н1	410471.97	2210778.57

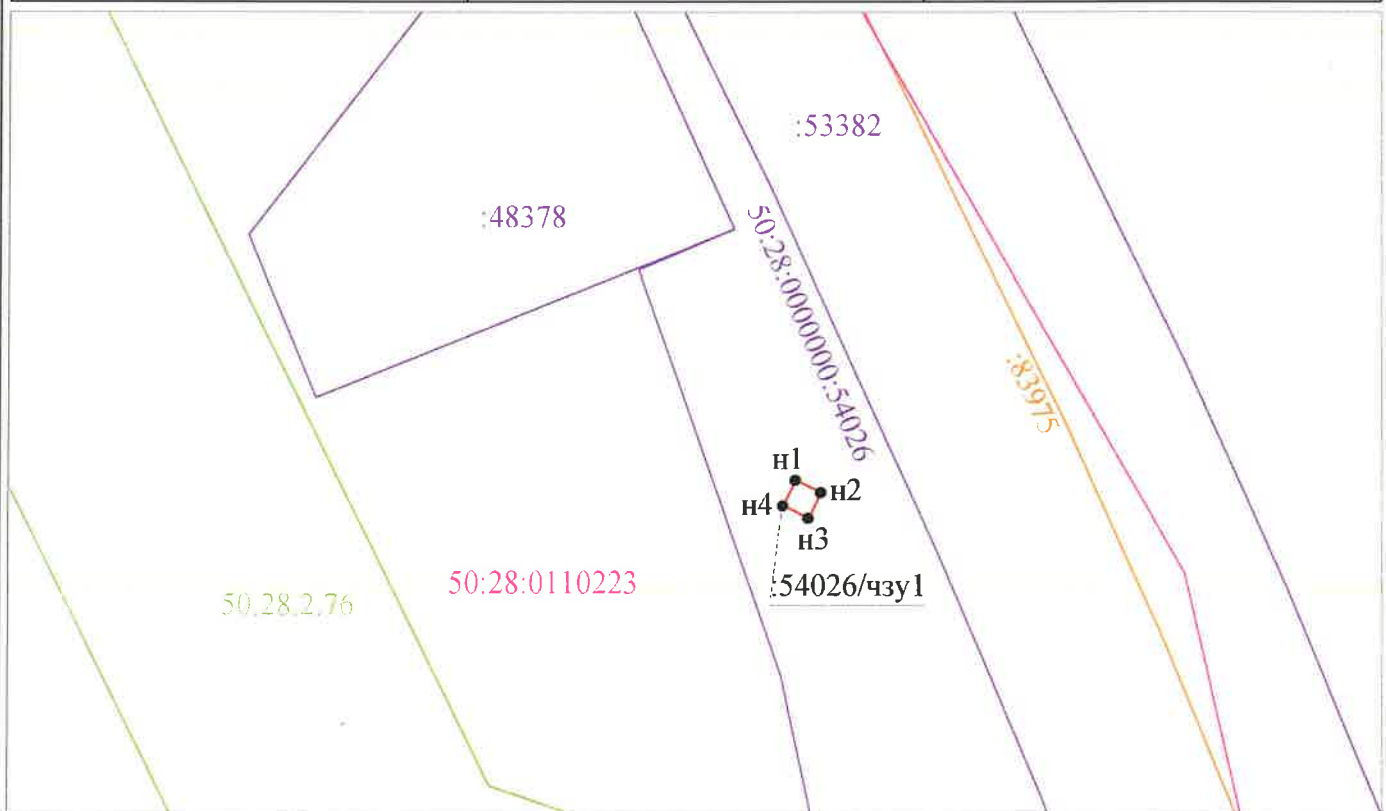

Масштаб 1:500

н1●

Условные обозначения:

- характеристическая точка границы публичного сервитута

- проектная граница публичного сервитута

- граница кадастрового квартала

- граница земельного участка, сведения о котором содержатся в ЕГРН

- граница территориальной зоны и зоны с особыми условиями использования территории

- граница ОКС, ОНС, сведения о которых содержатся в ЕГРН

50:28:0110223 - номер кадастрового квартала

50:28:0000000:54026 - кадастровый номер земельного участка, сведения о котором содержатся в ЕГРН

50:28:2.76 - номер территориальной зоны и зоны с особыми условиями использования территории

50:28:0110223 - кадастровый номер ОКС, ОНС, сведения о которых содержатся в ЕГРН