


Утверждена  
постановлением администрации  
городского округа Домодедово  
Московской области  
от 10.01.2022 № 4

**Схема расположения земельного участка или земельных  
участков на кадастровом плане территории**

<b>Обозначение земельного участка</b>	:54929:чзу1	
<b>Система координат</b>	МСК-50, зона - 2	
<b>Площадь земельного участка</b>	20 м <sup>2</sup>	
<b>Обозначение характерных точек границ</b>	<b>Координаты, м</b>	
	<b>X</b>	<b>Y</b>
<b>1</b>	<b>2</b>	<b>3</b>
н1	435 147,07	2 204 080,67
н2	435 151,32	2 204 081,93
н3	435 150,00	2 204 086,16
н4	435 145,76	2 204 084,90
н1	435 147,07	2 204 080,67

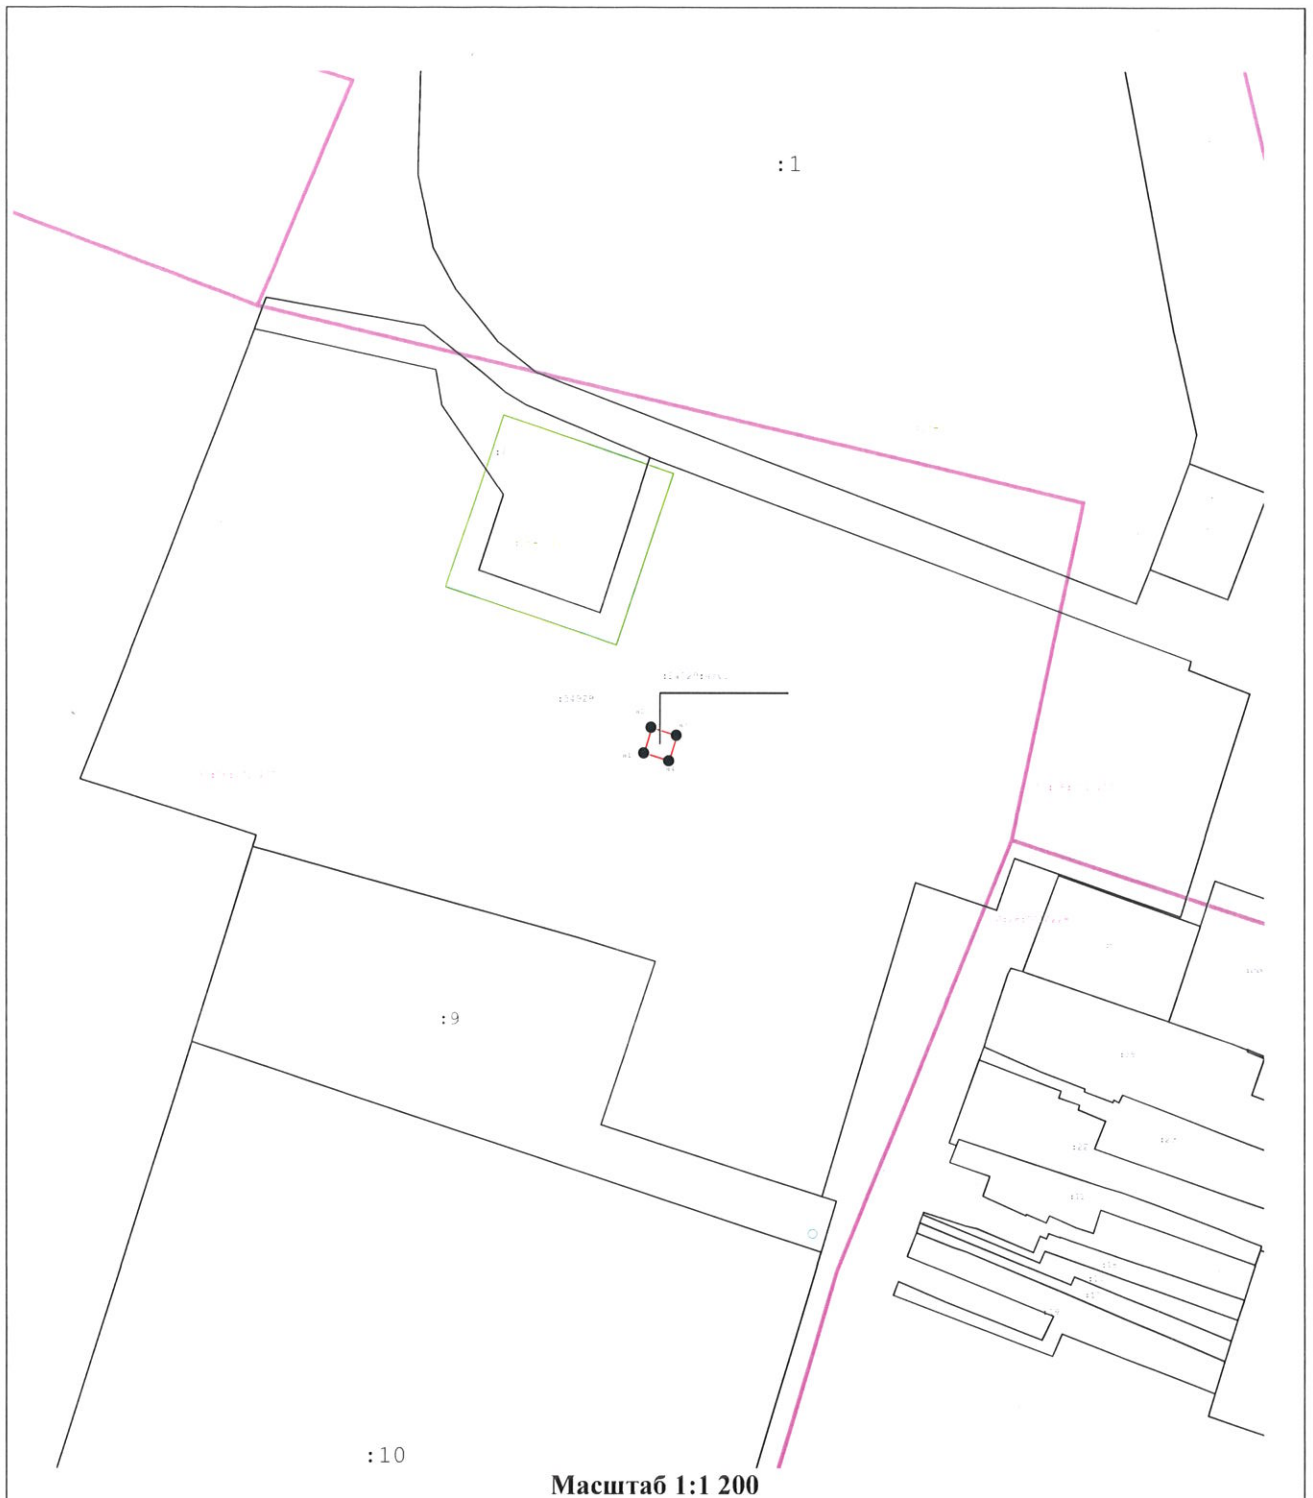

**Условные обозначения:**

- Существующая часть границы, имеющиеся в ЕГРН сведения о которой достаточны для определения ее местоположения
- Вновь образованная часть границы, сведения о которой достаточны для определения ее местоположения
- Характерная точка границы, сведения о которой позволяют однозначно определить ее положение на местности
- Граница кадастрового квартала
- Граница зон с особыми условиями использования территории