


Схема расположения земельного участка или земельных участков на кадастровом плане территории

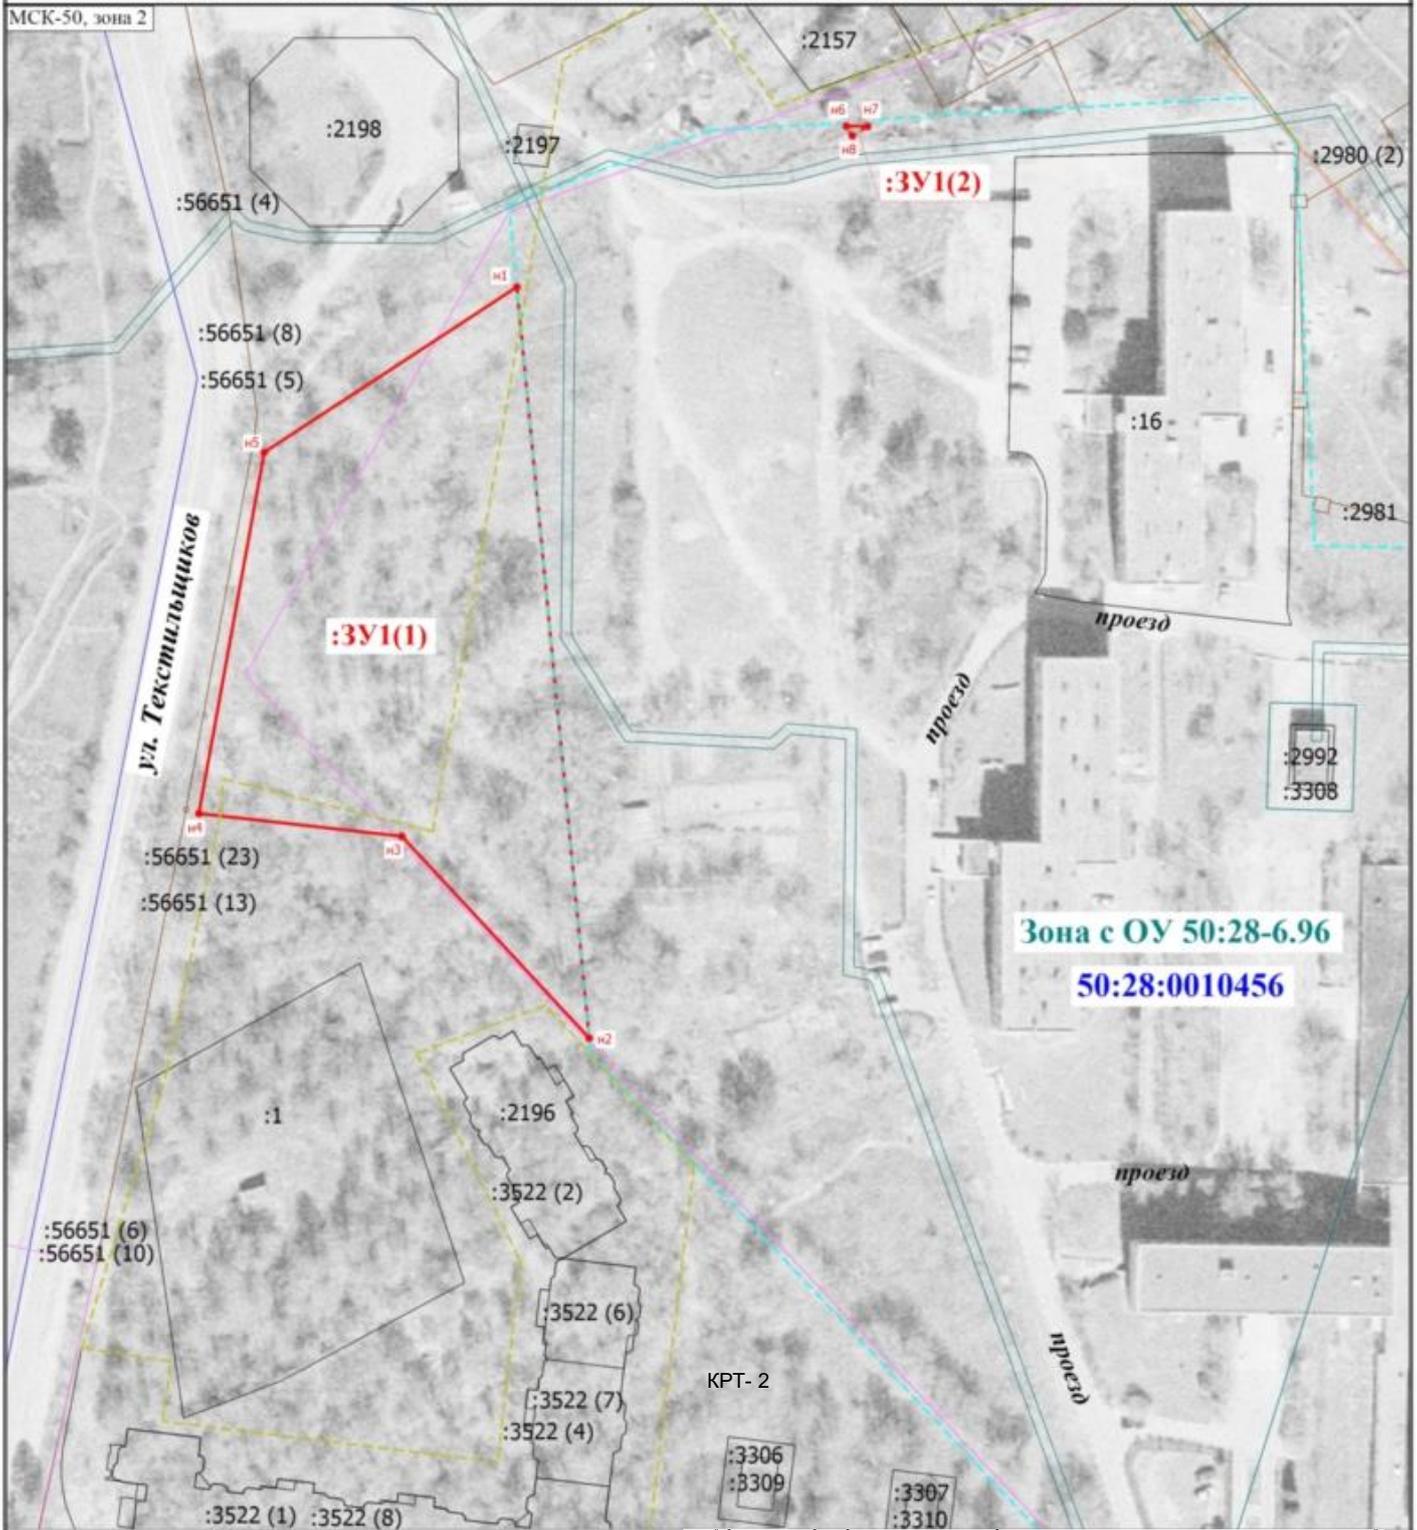

Условные обозначения

- Вновь образованная часть границы, сведения о которой достаточны для определения ее местоположения
- Характерная точка границы земельного участка, сведения о которой отсутствуют в ЕПРН, местоположение которой определено при кадастровых работах (новая характерная точка)
- н1 - Обозначение новой характерной точки
- :3У1(1) - Контур образуемого земельного участка
- Границы ППТ
- Границы ПМТ
- Граница сооружения

Масштаб

Обозначение характерных точек границ	Координаты, м	
	X	Y
1	2	3
(1)		
1	433126.58	2202612.50
2	432982.89	2202626.24
3	433021.49	2202590.66
4	433025.85	2202552.11
5	433094.95	2202564.53
1	433126.58	2202612.50
(2)		
6	433157.33	2202675.07
7	433157.32	2202679.11
8	433155.52	2202676.23
6	433157.33	2202675.07