

ГРАФИЧЕСКОЕ ОПИСАНИЕ

местоположения границ населенных пунктов, территориальных
зон, особо охраняемых природных территорий, зон с особыми
условиями использования территории

*Публичный сервитут для использования земельных участков в целях размещения временных зданий и
сооружений объекта электросетевого хозяйства федерального значения «КВЛ 220 кВ Пахра – Максимиha,
ВЛ 220 кВ Максимиha - Ступино»*

(наименование объекта, местоположение границ которого описано (далее - объект)

Раздел 1

Сведения об объекте		
№ п/п	Характеристики объекта	Описание характеристик
1	2	3
1	Местоположение объекта	Московская область, Домодедово городской округ, город Домодедово.
2	Площадь объекта ± величина погрешности определения площади ($P \pm \Delta P$)	1 944 ± 15 м²
3	Иные характеристики объекта	Вид объекта реестра границ: Граница публичного сервитута Кадастровый номер квартала: 50:28:0110327 Вид или наименование публичного сервитута по документу: Публичный сервитут для использования земельных участков в целях размещения временных зданий и сооружений объекта электросетевого хозяйства федерального значения «КВЛ 220 кВ Пахра – Максимиha, ВЛ 220 кВ Максимиha - Ступино» Орган, принявший решение об установлении публичного сервитута: Администрация городского округа Домодедово Цель установления публичного сервитута: Складирование строительных и иных материалов, размещение временных или вспомогательных сооружений (включая ограждения, бытовки, навесы) и (или) строительной техники, которые необходимы для обеспечения строительства, реконструкции, ремонта объектов транспортной инфраструктуры федерального, регионального или местного значения, на срок указанных строительства, реконструкции, ремонта Срок публичного сервитута: продолжительность: 11 месяцев Обладатель публичного сервитута: Юридическое лицо, зарегистрированное в Российской Федерации Публичное акционерное общество «Федеральная сетевая компания - Россети» (ИНН: 4716016979, ОГРН: 1024701893336, адрес эл. почты: info@rosseti.ru, почтовый адрес: 121353, г. Москва, вн. тер. г. Муниципальный округ Можайский, ул. Беловежская, д. 4).

Раздел 2

Сведения о местоположении границ объекта

1. Система координат МСК-50, зона 2					
2. Сведения о характерных точках границ объекта					
Обозначение характерных точек границ	Координаты, м		Метод определения координат характерной точки	Средняя квадратическая погрешность положения характерной точки (Mt), м	Описание обозначения точки на местности (при наличии)
	X	Y			
1	2	3	4	5	6
(1)					
1	406 803,04	2 210 246,75	Аналитический метод	0,10	—
2	406 805,02	2 210 255,74	Аналитический метод	0,10	—
3	406 777,62	2 210 261,50	Аналитический метод	0,10	—
4	406 775,70	2 210 252,76	Аналитический метод	0,10	—
1	406 803,04	2 210 246,75	Аналитический метод	0,10	—
(2)					
5	406 744,63	2 210 268,44	Аналитический метод	0,10	—
6	406 716,13	2 210 274,44	Аналитический метод	0,10	—
7	406 691,05	2 210 279,90	Аналитический метод	0,10	—
8	406 694,65	2 210 274,32	Аналитический метод	0,10	—
9	406 715,31	2 210 270,37	Аналитический метод	0,10	—
10	406 743,94	2 210 264,88	Аналитический метод	0,10	—
5	406 744,63	2 210 268,44	Аналитический метод	0,10	—
(3)					
11	406 749,03	2 210 291,43	Аналитический метод	0,10	—
12	406 750,15	2 210 297,29	Аналитический метод	0,10	—
13	406 721,79	2 210 302,72	Аналитический метод	0,10	—
14	406 700,86	2 210 306,73	Аналитический метод	0,10	—
15	406 699,80	2 210 301,22	Аналитический метод	0,10	—
16	406 720,69	2 210 297,24	Аналитический метод	0,10	—
11	406 749,03	2 210 291,43	Аналитический метод	0,10	—
(4)					
17	406 630,94	2 210 293,37	Аналитический метод	0,10	—
18	406 602,79	2 210 299,62	Аналитический метод	0,10	—
19	406 513,46	2 210 316,54	Аналитический метод	0,10	—
20	406 510,32	2 210 317,19	Аналитический метод	0,10	—
21	406 512,16	2 210 313,85	Аналитический метод	0,10	—
22	406 512,85	2 210 313,71	Аналитический метод	0,10	—
23	406 576,17	2 210 300,71	Аналитический метод	0,10	—
24	406 581,99	2 210 293,21	Аналитический метод	0,10	—
25	406 620,05	2 210 284,85	Аналитический метод	0,10	—
17	406 630,94	2 210 293,37	Аналитический метод	0,10	—
(5)					
26	406 566,04	2 210 328,27	Аналитический метод	0,10	—
27	406 567,80	2 210 337,49	Аналитический метод	0,10	—
28	406 520,09	2 210 347,68	Аналитический метод	0,10	—
29	406 518,71	2 210 347,98	Аналитический метод	0,10	—
30	406 517,09	2 210 339,52	Аналитический метод	0,10	—
31	406 518,30	2 210 339,27	Аналитический метод	0,10	—
26	406 566,04	2 210 328,27	Аналитический метод	0,10	—
3. Сведения о характерных точках части (частей) границы объекта					
1	2	3	4	5	6
—	—	—	—	—	—

Раздел 3

Сведения о местоположении измененных (уточненных) границ объекта


1. Система координат МСК-50, зона 2

2. Сведения о характерных точках границ объекта

Обозначение характерных точек границы	Существующие координаты, м		Измененные (уточненные) координаты, м		Метод определения координат характерной точки	Средняя квадратическая погрешность положения характерной точки (Mt), м	Описание обозначения точки на местности (при наличии)
	X	Y	X	Y			
1	2	3	4	5	6	7	8
—	—	—	—	—	—	—	—
3. Сведения о характерных точках части (частей) границы объекта							
1	2	3	4	5	6	7	8
—	—	—	—	—	—	—	—

Раздел 4

Схема расположения границ публичного сервитута

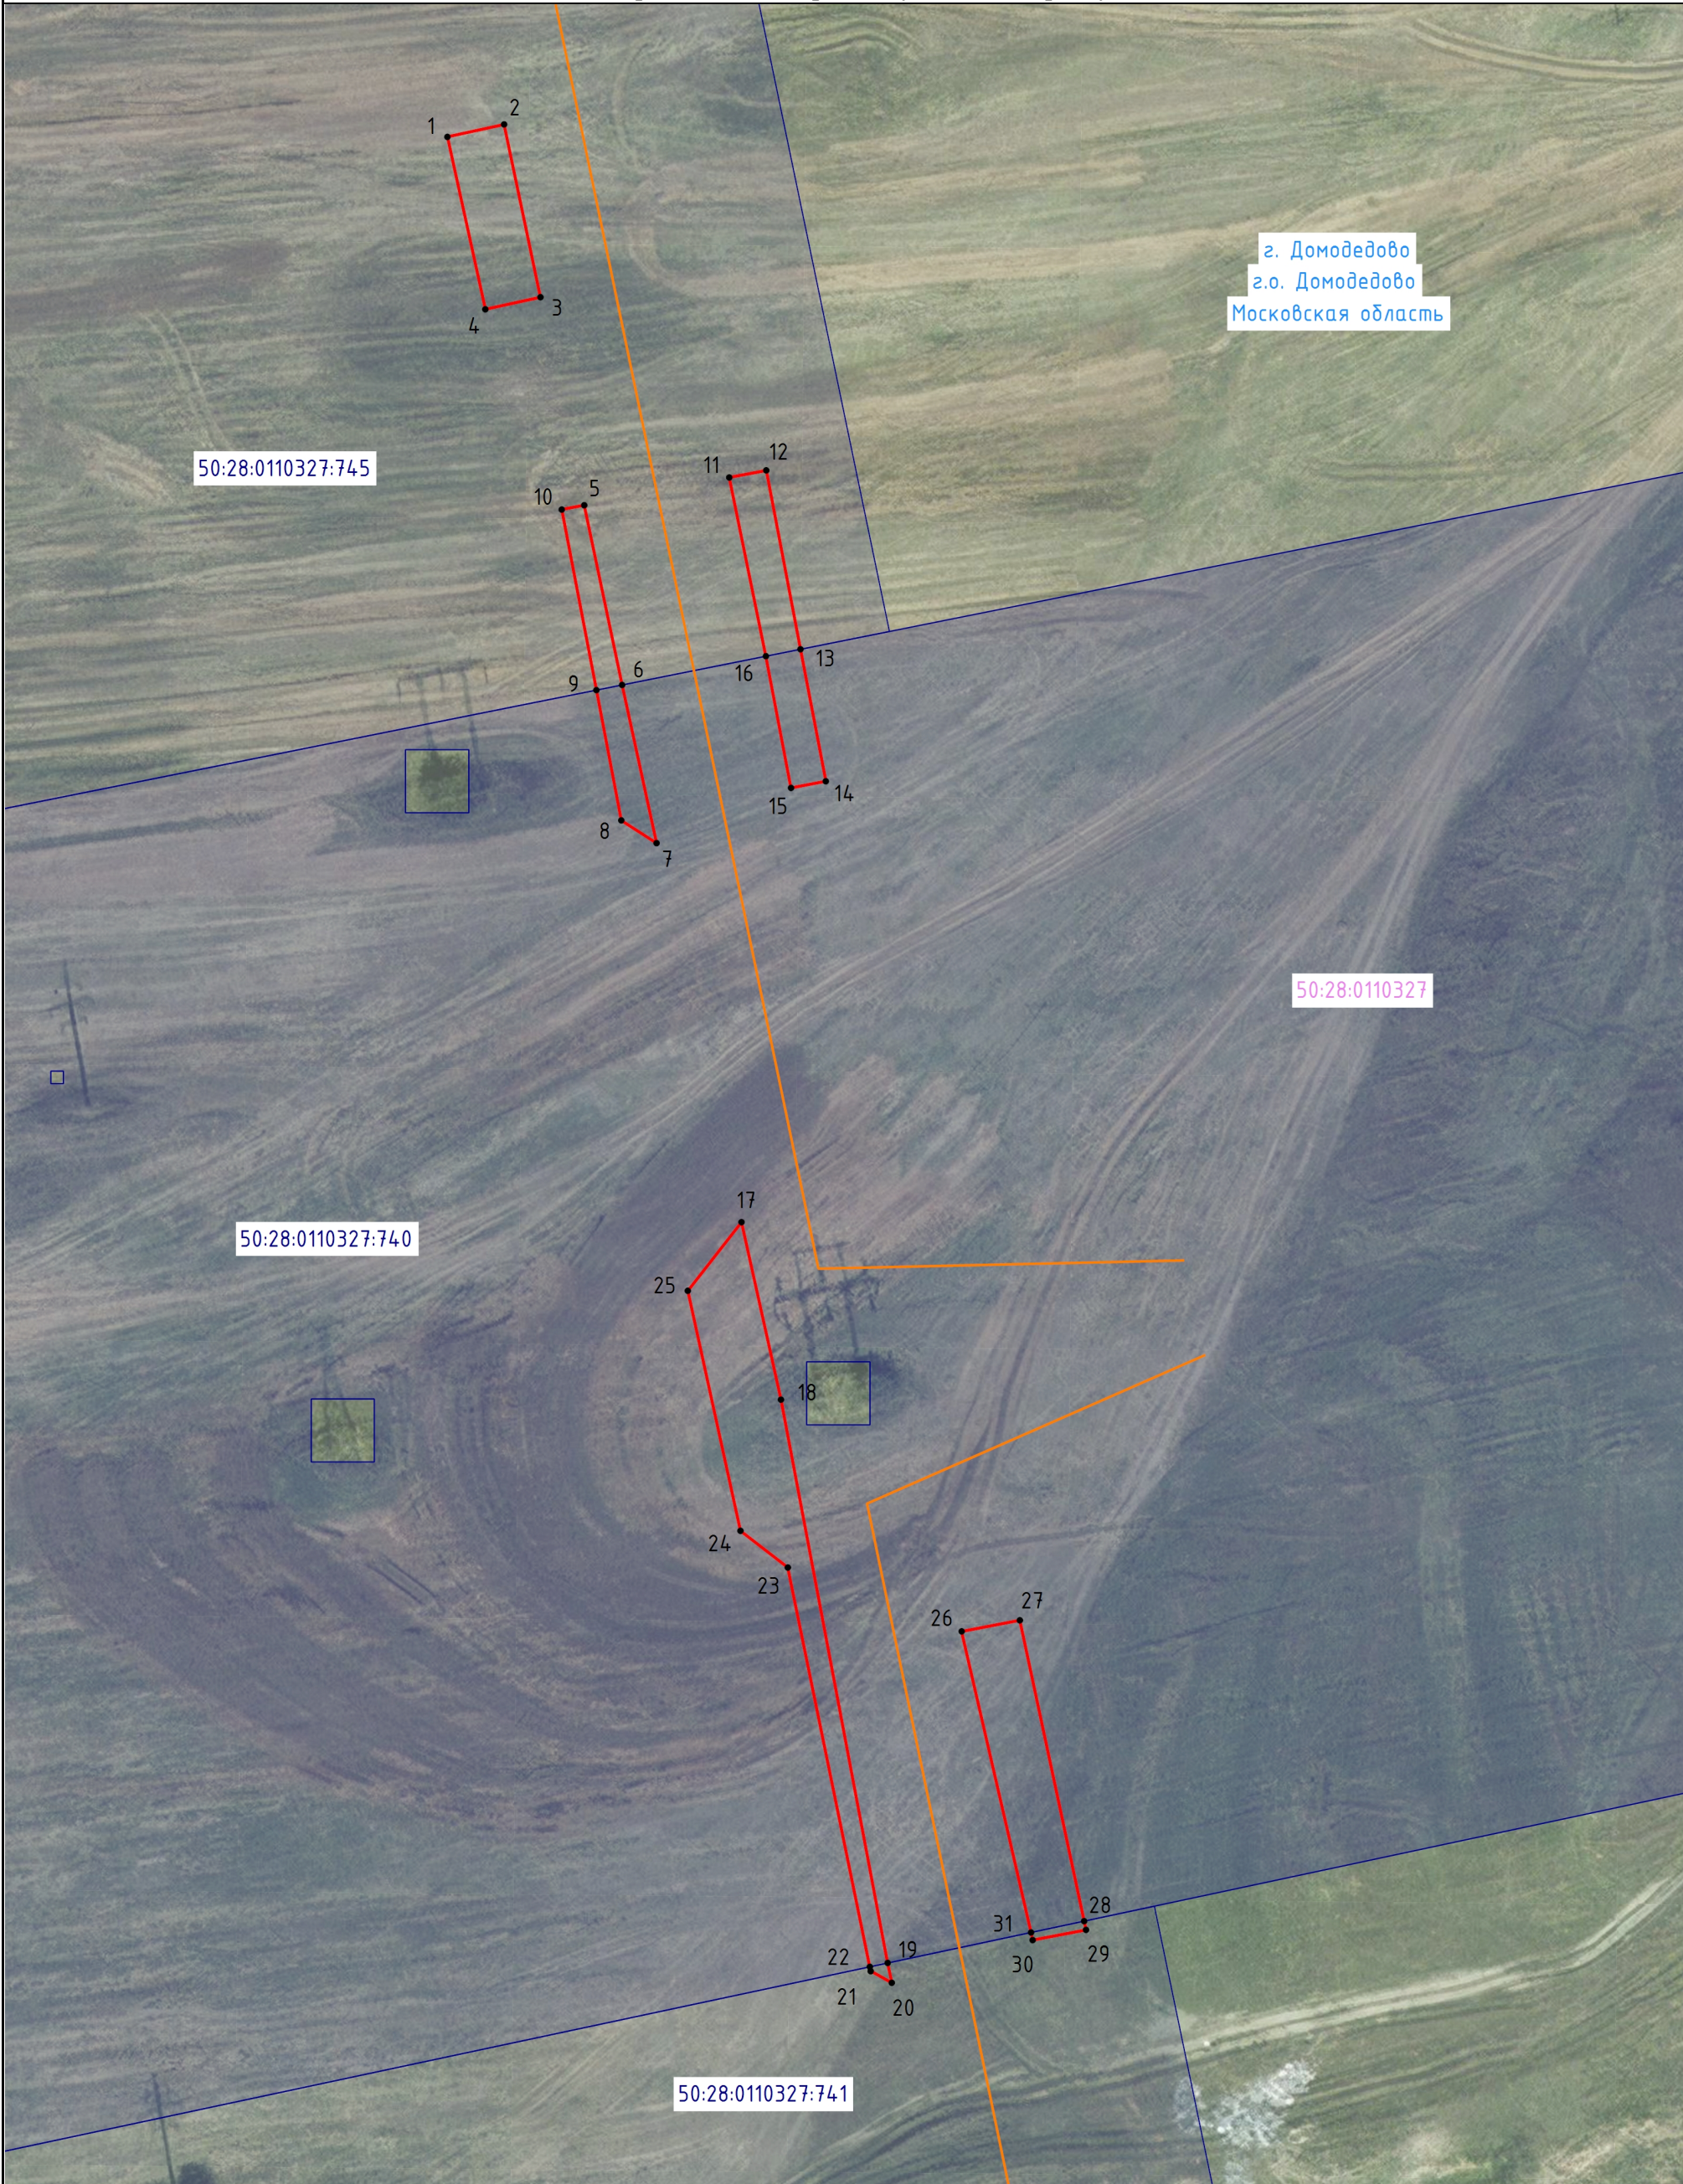

Масштаб 1:1 000

Условные обозначения:

г.о. Домодедово - обозначение границы и наименования муниципального образования

50:28:0110327:740 - обозначение границы и кадастрового номера земельного участка, в отношении которого испрашивается публичный сервитут

1 - обозначение характерной точки проектной границы публичного сервитута

50:28:0110327 - обозначение границы и номера кадастрового квартала

 - обозначение проектной границы публичного сервитута

- обозначение местоположения инженерного сооружения

ТЕКСТОВОЕ ОПИСАНИЕ

местоположения границ населенных пунктов, территориальных зон

Прохождение границы		Описание прохождения границы
от точки	до точки	
1	2	3
—	—	—