


Описание местоположения границ публичного сервитута

Условный номер земельного участка _____ (указывается в случае, если предусматривается образование двух и более земельных участков)		
Площадь земельного участка <u>3 212 кв.м.</u>		
Обозначение характерных точек границ	Координаты, м	
	(указываются в случае подготовки схемы расположения земельного участка с использованием технологических и программных средств, в том числе размещенных на официальном сайте. Значения координат, полученные с использованием указанных технологических и программных средств, указываются с округлением до 0,01 метра)	
	X	Y
1	2	3
н1	429 242,04	2 194 988,72
н2	429 241,77	2 195 043,03
н3	429 183,44	2 195 044,80
н4	429 183,74	2 194 988,56
н5	429 209,95	2 194 988,99
н6	429 214,00	2 194 989,10
н7	429 235,16	2 194 988,67

Система координат: МСК-50

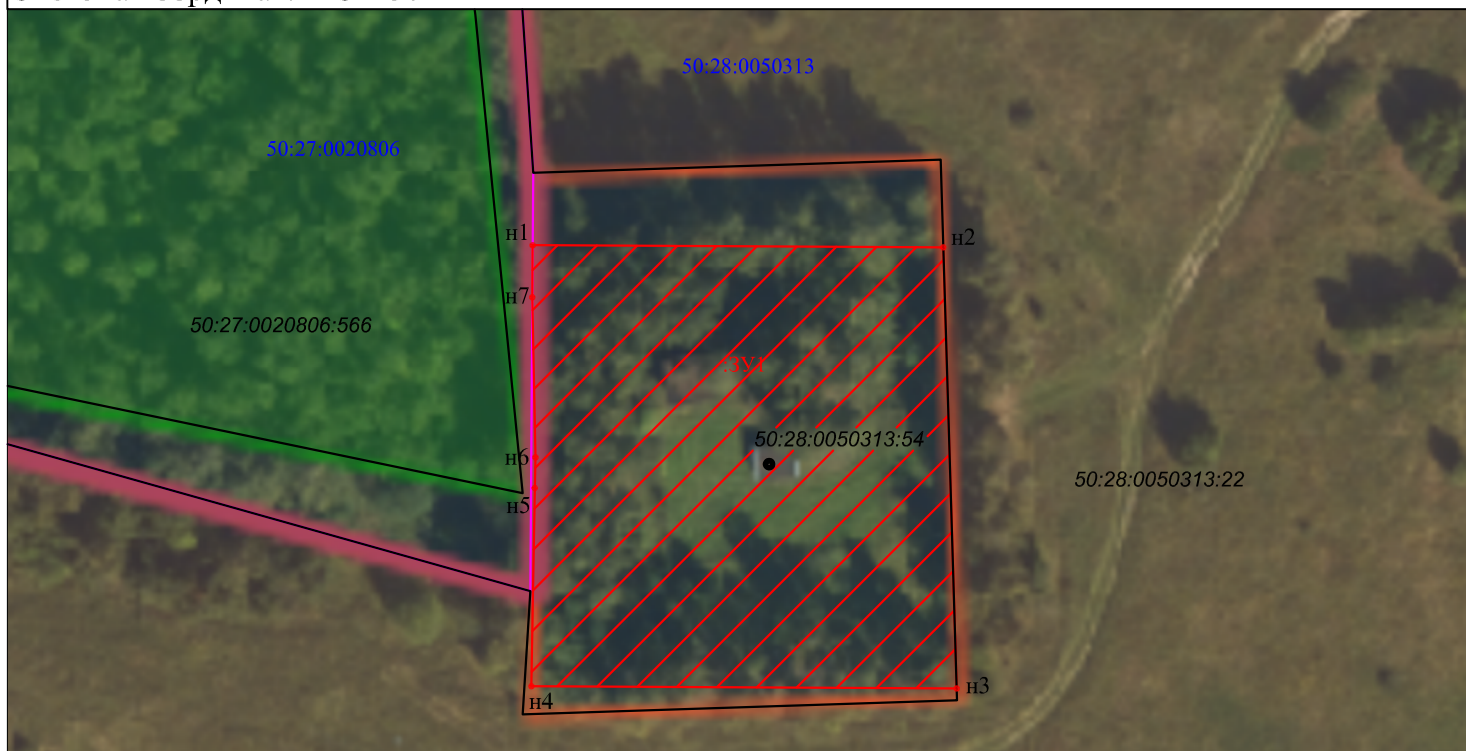

Масштаб 1:1000

Условные обозначения:

- 50:28:0050313 - обозначение кадастрового квартала
-  - обозначение образуемого земельного участка, расположенного в кадастровом квартале № 50:28:0050313
- 50:28:0050313:54 - обозначение ОКС (Артезианская скважина 15) расположенного на образуемом земельном участке
- 50:28:0050313:22 - обозначение смежных земельных участков и объектов капитального строительства, расположенных в кадастровом квартале № 50:28:0050313
- - характерная точка границы земельного участка, сведения о которой отсутствуют в ЕГРН, местоположение которой определено при кадастровых работах (новая характерная точка)
- - характерная точка границы земельного участка, сведения ЕГРН о которой соответствуют требованиям, установленным в соответствии с частью 13 статьи 22 Федерального закона от 13 июля 2015 г. N 218-ФЗ "О государственной регистрации недвижимости"
- н1 - обозначение новой характерной точки границы
- 1 - обозначение существующей характерной точки границы
- - часть границы, сведения ЕГРН о которой позволяют однозначно определить ее положение на местности
- - часть границы, местоположение которой определено при выполнении кадастровых работ