
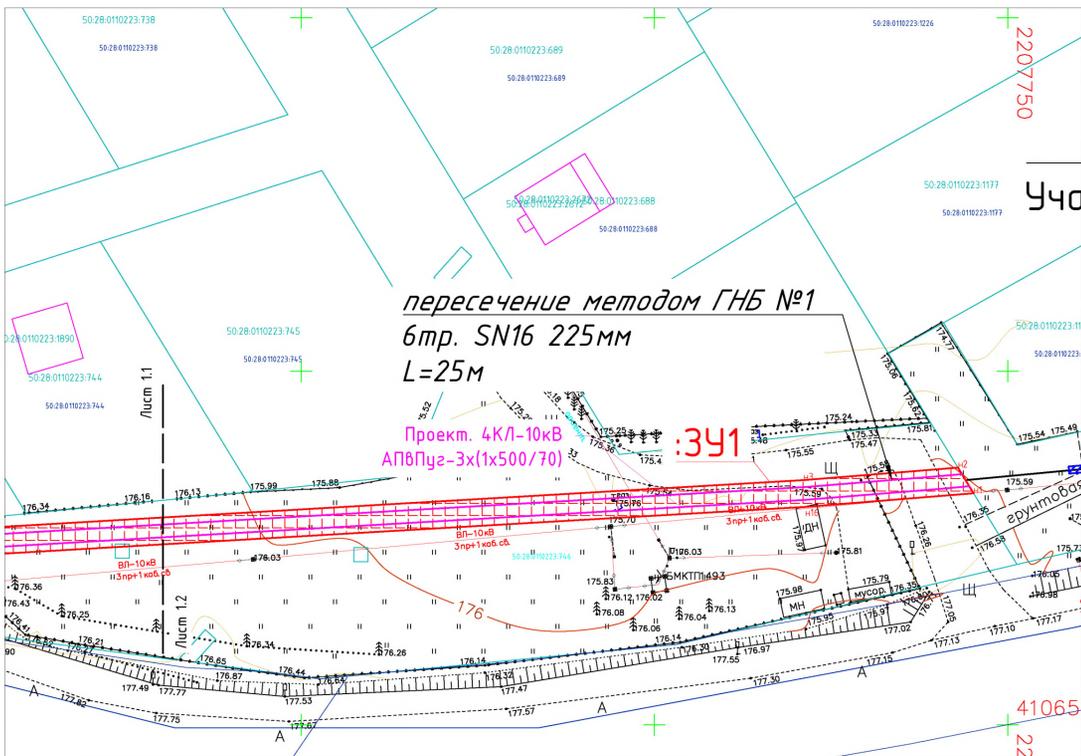


50:28:0110223:746

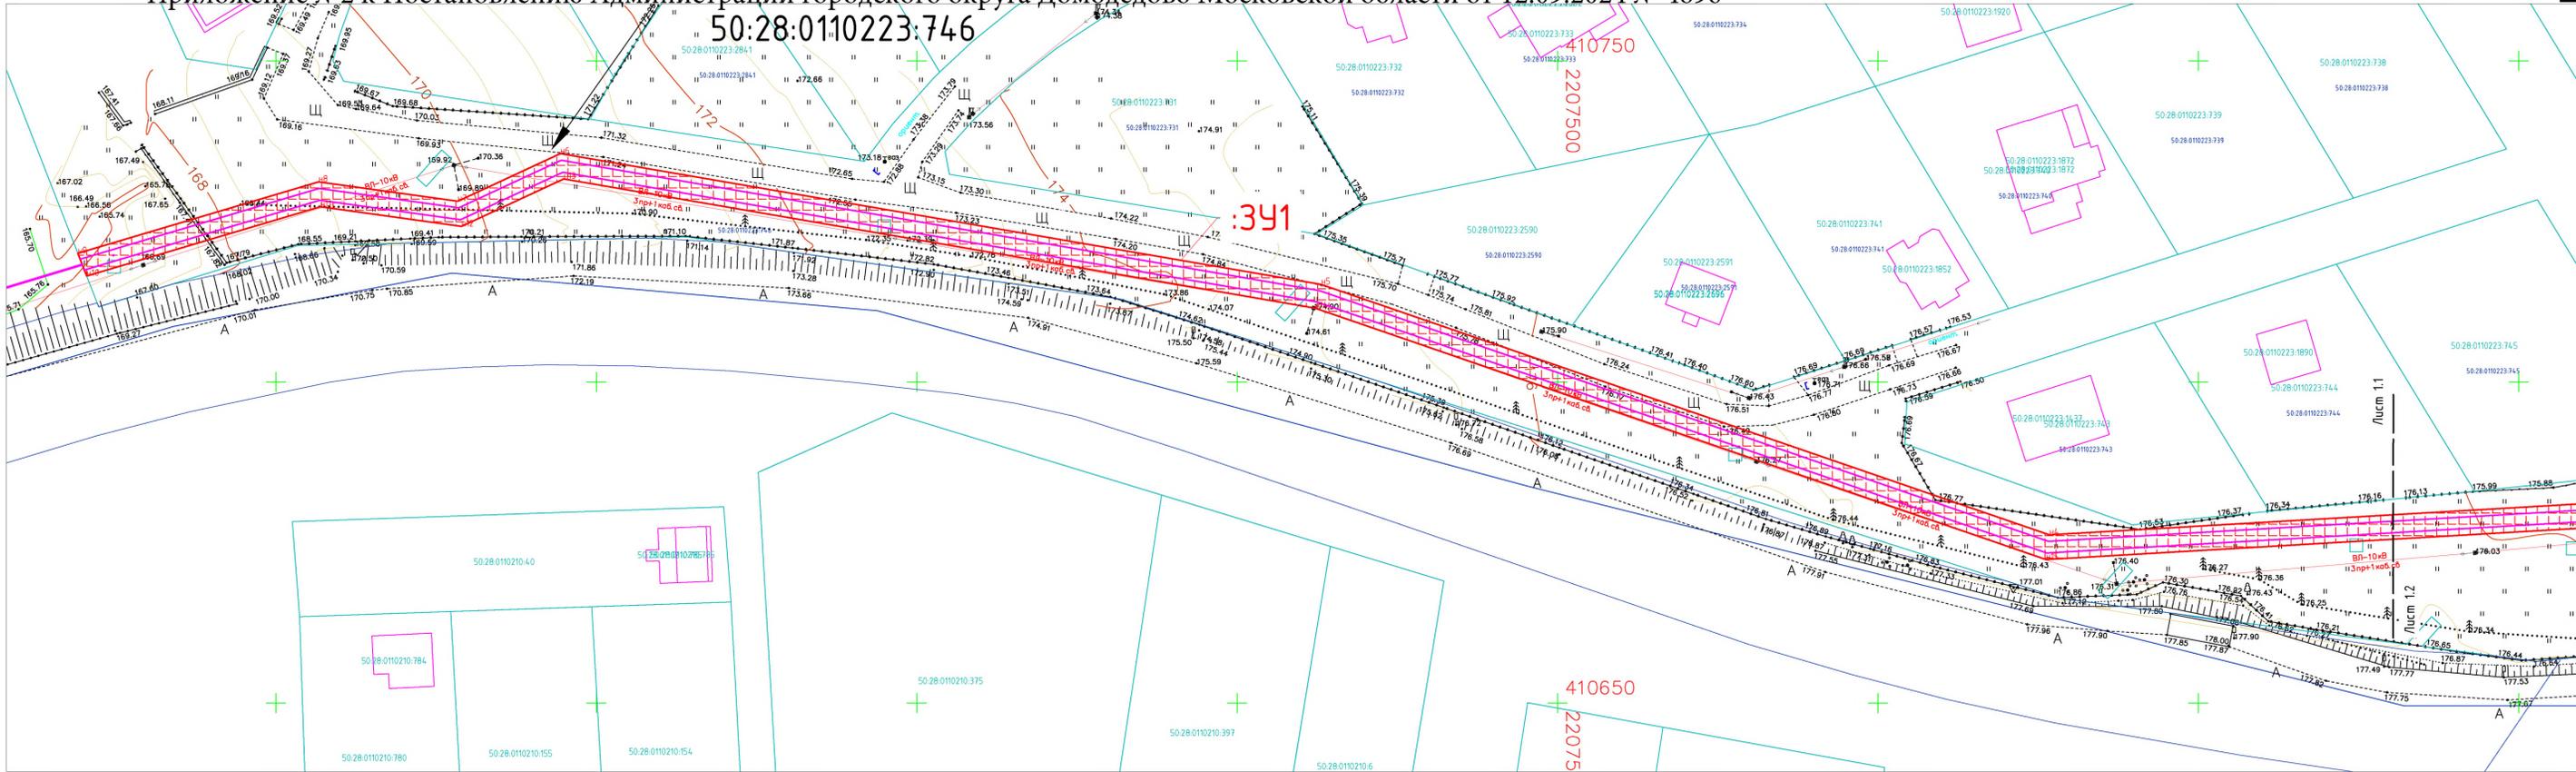

	-проектируемая РП
	-испрашиваемый земельный участок под строительство ЛЭП
н1	-номер вершины
	точка, сведения о которой содержатся в росреестре
	точка, бьнь образованная.

Экспликация земель				
Наименование землепользователя	ЗУ1	ЗУ2	ЗУ3	ЗУ4
Земли неразграниченной государственной собственности	1847,60	2303,84	1567,34	75,65

- Объекты: 4КЛ-10кВ. Местоположение/квартал: обл. Московская, городской округ Домодедово
- В кварталах/кварталах: №50:28:0110223, №50:28:0110129.
- Общая площадь земельного участка: 5794,43 кв.м.
- Категория земель: земли населенных пунктов.
- Вид разрешенного использования: коммунальное обслуживание.
- Охранная зона ВЛИ-0,38кВ: по два метра в обе стороны. Охранная зона ТП и РП: по десять метров во все стороны. Охранная зона КЛ-10кВ: по одному метру от крайнего кабеля в обе стороны
- Объект подъездными путями обеспечен.
- Охраняемые объекты (природные, культурные) на данной территории отсутствуют.
- Описание границ смежных землепользователей.
 - ЗУ1:
 - п.н1-п.н2 - муниципальная собственность (к.н. 50:28:0110223:124.4);
 - п.н3-п.н9 - частная собственность (к.н. 50:28:0110223:74.6);
 - п.н9-п.н10 - земли неразграниченной государственной собственности;
 - п.н11-п.н1 - муниципальная собственность (к.н. 50:28:0110223:74.6).
 - ЗУ2:
 - п.н1-п.н4 - частная собственность (к.н. 50:28:0110223:22);
 - п.н4-п.н5 - земли неразграниченной государственной собственности;
 - п.н5-п.н8 - частная собственность (к.н. 50:28:0110223:22);
 - п.н8-п.н1 - частная собственность (к.н. 50:28:000000:55030).
 - ЗУ3:
 - п.н1-п.н7 - частная собственность (к.н. 50:28:0110156:622);
 - п.н7-п.н8 - земли неразграниченной государственной собственности;
 - п.н8-п.н14 - частная собственность (к.н. 50:28:0110156:622);
 - п.н14-п.н1 - земли неразграниченной государственной собственности.
 - ЗУ4:
 - п.н1-п.н3 - частная собственность (к.н. 50:28:0110156:36);
 - п.н3-п.н4 - частная собственность (к.н. 50:28:000000:53350);
 - п.н4-п.н6 - частная собственность (к.н. 50:28:0110156:36);
 - п.н6-п.н1 - земли неразграниченной государственной собственности.

Каталог координат ЗУ1

Номер точки	КООРДИНАТЫ	Дир. угол	Меры длины, м	На точку
	X	Y		
1	410682.75	2207745.18	328° 36' 47"	4.26
2	410686.39	2207742.96	265° 22' 11"	21.93
3	410684.61	2207721.10	286° 39' 51"	144.59
4	410676.20	2207576.75	288° 56' 20"	120.14
5	410715.19	2207463.12	273° 44' 10"	120.46
6	410735.56	2207344.40	245° 9' 7"	17.65
7	410728.15	2207328.38	271° 53' 35"	21.93
8	410731.16	2207306.65	253° 31' 0"	39.18
9	410720.04	2207265.09	158° 39' 42"	3.80
10	410716.50	2207270.47	73° 32' 13"	38.04
11	410727.28	2207306.94	97° 53' 35"	22.23
12	410724.23	2207328.96	65° 9' 7"	17.58
13	410731.62	2207344.92	99° 44' 10"	118.97
14	410711.50	2207462.18	108° 56' 20"	120.58
15	410672.36	2207576.23	86° 39' 51"	145.38
16	410680.82	2207721.37	85° 22' 11"	23.89

Каталог координат ЗУ2

Номер точки	КООРДИНАТЫ	Дир. угол	Меры длины, м	На точку
	X	Y		
1	410244.63	2206453.27	102° 41' 45"	17.77
2	410240.73	2206470.61	53° 31' 42"	533.21
3	410557.67	2206899.40	55° 16' 22"	57.41
4	410590.38	2206946.59	159° 41' 19"	3.92
5	410586.70	2206947.95	235° 18' 58"	56.35
6	410554.63	2206969.61	233° 31' 31"	534.32
7	410236.64	2206471.47	182° 41' 45"	19.33
8	410240.88	2206452.62	5° 56' 53"	3.80

Каталог координат ЗУ3

Номер точки	КООРДИНАТЫ	Дир. угол	Меры длины, м	На точку
	X	Y		
1	410641.92	2206443.32	180° 0' 0"	5.72
2	410636.20	2206443.32	147° 27' 11"	5.70
3	410314.40	2206445.38	138° 42' 3"	236.49
4	410394.97	2206450.74	191° 51' 54"	141.15
5	410596.84	2206421.72	220° 41' 19"	9.90
6	410249.29	2206475.32	102° 40' 55"	18.05
7	410245.32	2206432.93	9° 57' 42"	3.80
8	410249.06	2206433.59	282° 43' 2"	11.60
9	410251.67	2206422.28	40° 37' 17"	4.59
10	410251.11	2206425.24	11° 51' 54"	142.55
11	410394.62	2206454.55	358° 42' 3"	237.96
12	410632.52	2206449.16	328° 16' 27"	5.64
13	410637.31	2206446.20	359° 7' 18"	5.65
14	410642.96	2206446.11	254° 43' 20"	3.93

Каталог координат ЗУ4

Номер точки	КООРДИНАТЫ	Дир. угол	Меры длины, м	На точку
	X	Y		
1	412528.27	2203686.90	34° 30' 4"	7.69
2	412534.61	2203691.25	118° 46' 33"	15.80
3	412527.00	2203705.10	216° 10' 31"	3.83
4	412523.91	2203702.84	298° 46' 33"	11.81
5	412529.62	2203692.43	214° 30' 4"	4.45
6	412525.95	2203689.91	307° 31' 12"	3.81

Представитель заявителя


Борисов А.М.
(по доверенности ЮЭС-60-Д от 08.02.2024г.)

Изм. Кол.чл/Лист/№ док. Подпись/Дата

Д. ГОЛУБИНО

7	410716.59	2207270.43	338° 39' 47"	3.59	8
8	410719.94	2207269.13	253° 14' 17"	114.62	9
9	410686.88	2207159.38	248° 6' 46"	44.49	10
10	410670.30	2207118.09	258° 32' 7"	66.74	11
11	410653.62	2207053.46	246° 37' 59"	47.11	12
12	410634.94	2207010.21	236° 52' 0"	28.16	13
13	410619.54	2206986.63	233° 49' 52"	49.57	14
14	410590.29	2206946.62	159° 41' 19"	3.74	1

Участок в частной собственности
 50:28:0110223:22
 000 "Голубино-1"

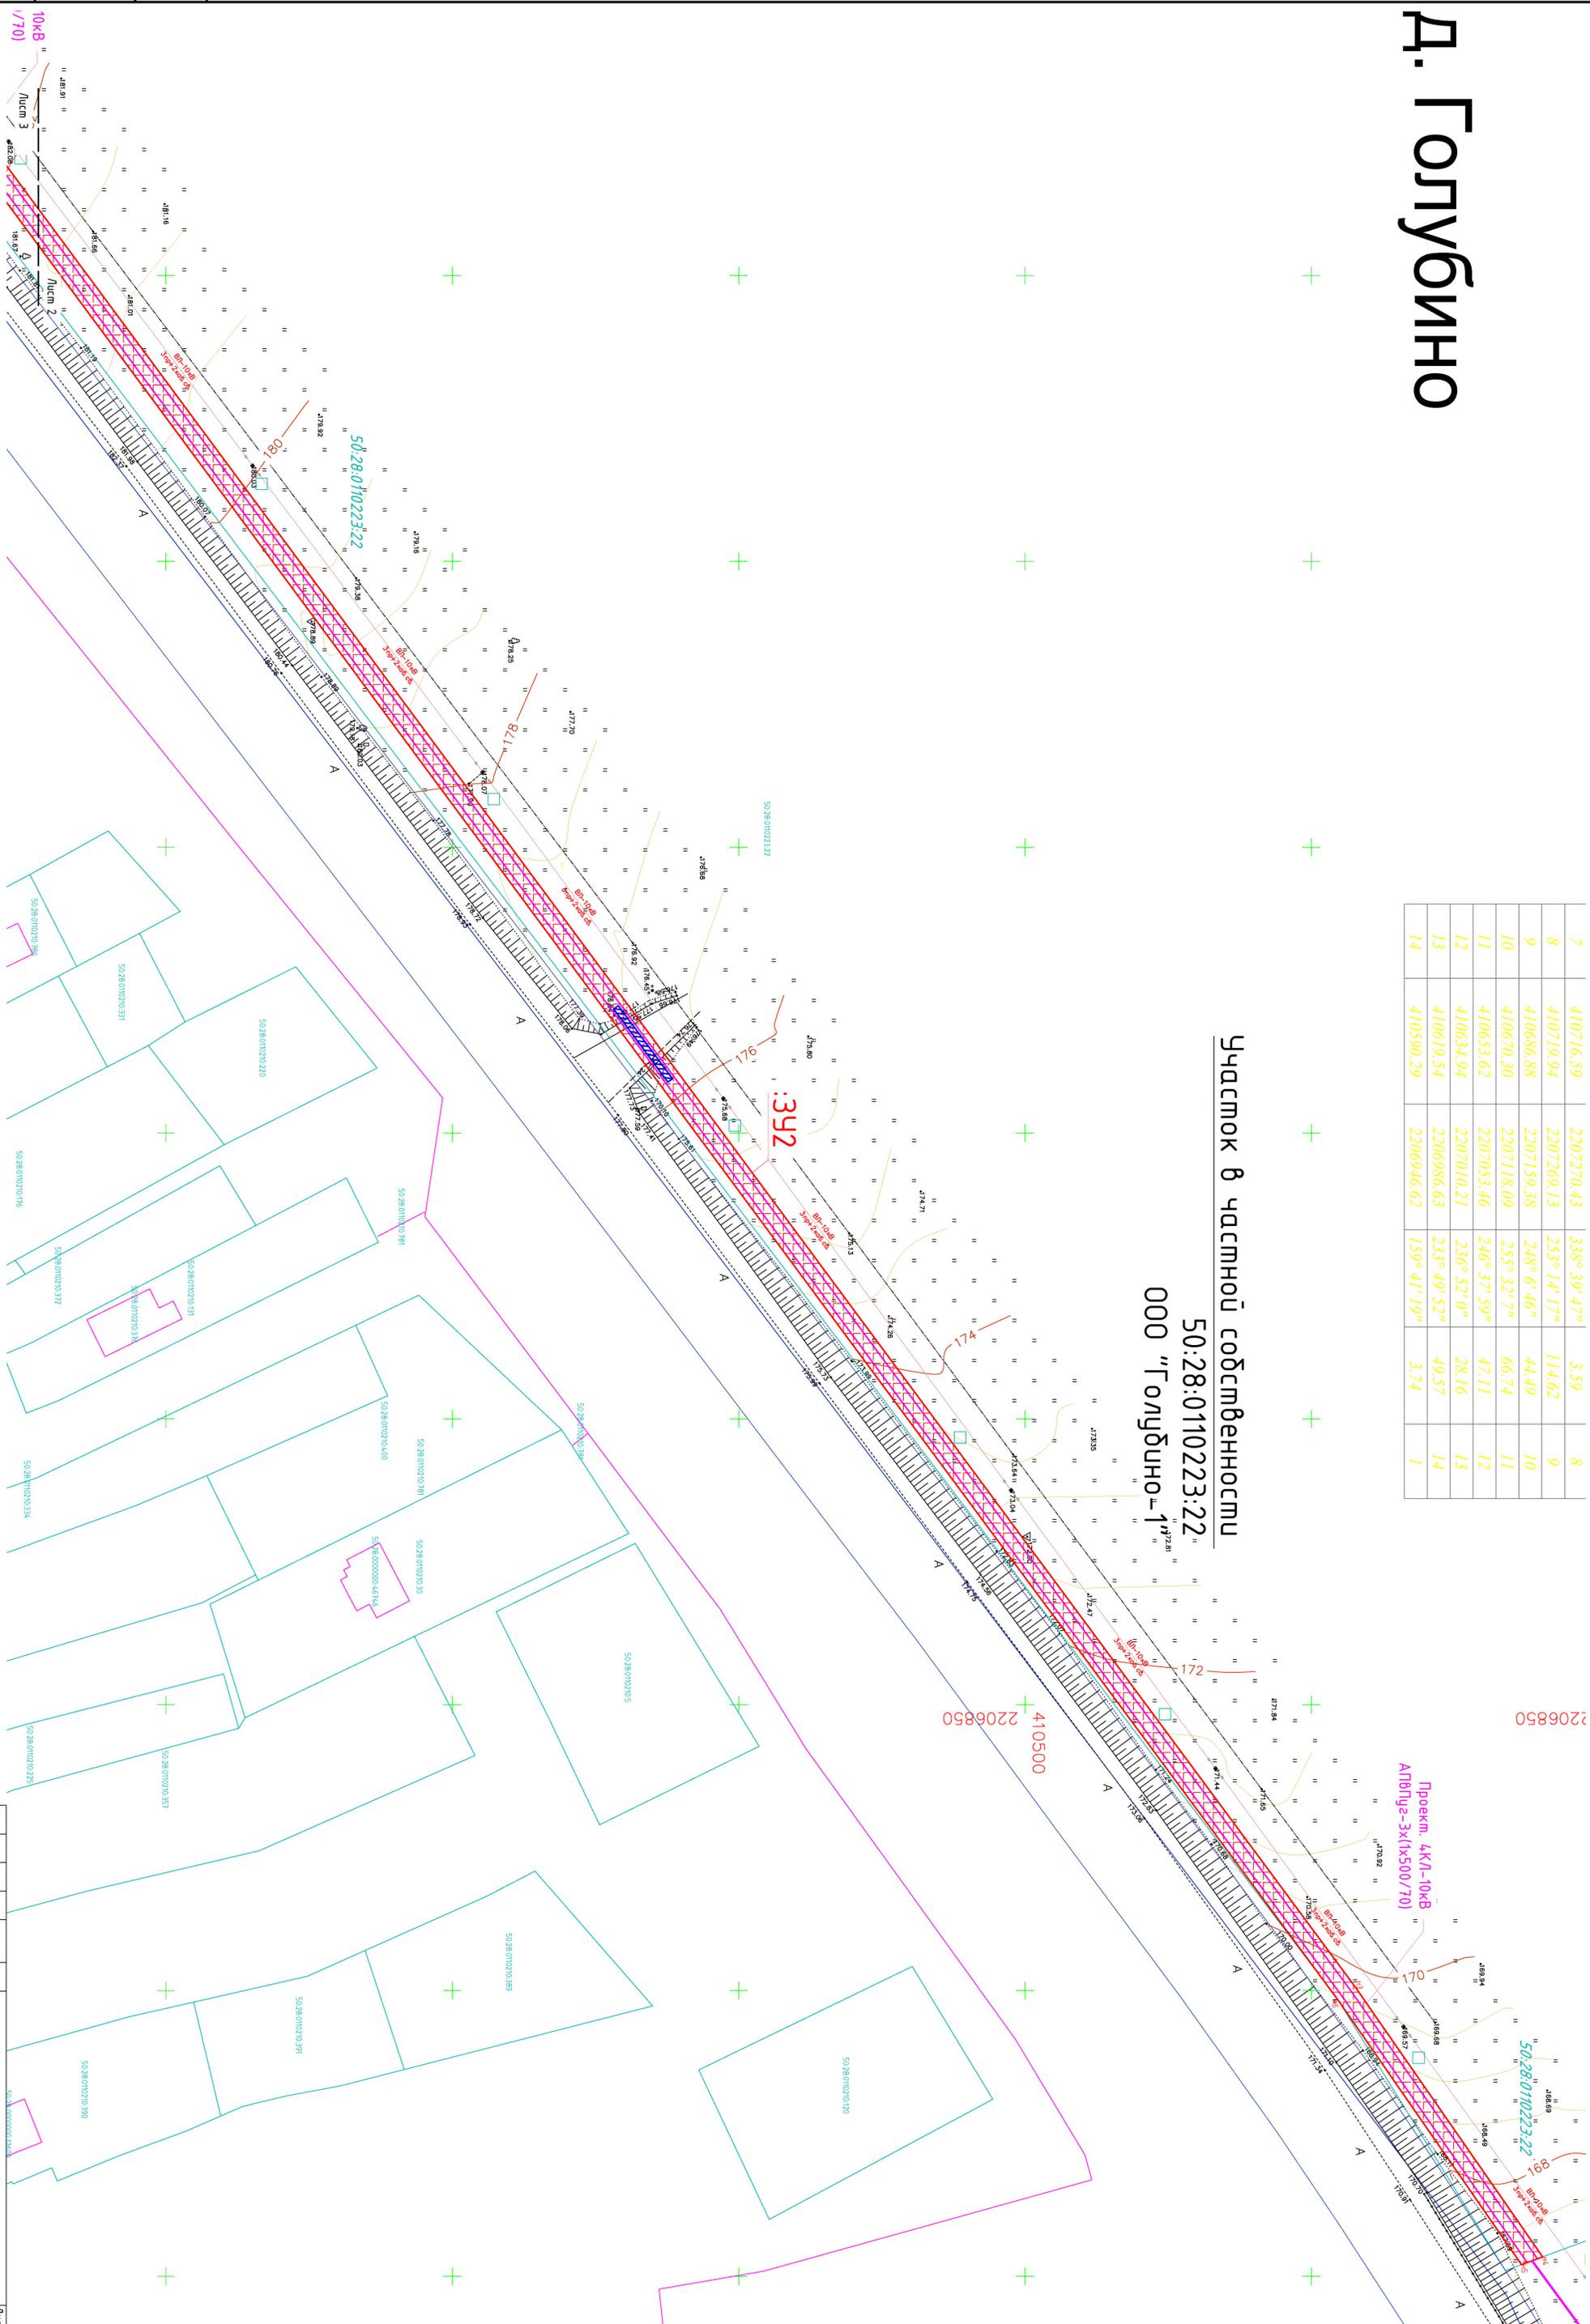

Проект. 4КЛ-10кВ
 ЛПБ Пуге-Эк (Их500/70)

д. Голубино

Проект. 4КЛ-10кВ
АПВПуг-Зх(1х500/70)

Участок в
частной собственности
50:28:0110156:622

Участок в
частной собственности
50:28:0110223:22
ООО "Голубино-1"

410300
2206398.5

Проект. 4КЛ-10кВ
АПВПуг-Зх(1х500/70)

:342

рабочий котлован
1,5мх1,5мх1,5м

Изм.	Кол.ч	Лист	Рядок	Подпись	Дата

Имя, № подл., Подпись и дата
Знак инв. №

