

Разработчик проекта:

Индивидуальный предприниматель Плешивцев Иван Александрович
ОГРНИП 317774600547604 ИНН 772436573889

Тел. +7 (906) 099-11-43

Фасадная схема размещения информационных конструкций на здании по адресу:
Московская обл., г. о. Домодедово, г. Домодедово, мкр. Южный, Курыжова ул., д. 11



СОГЛАСОВАНО:

Собственник:

ООО «Металлокомбинат»

СОГЛАСОВАНО:

Собственник:

Индивидуальный предприниматель Плеханов В. А.

Домодедово, 2024 г.

Состав проекта:

Лист

1. Пояснительная записка.....	3
2. Схема размещения в городе.....	4
3. Ситуационный план.....	5
4. Обозначение фасадов здания.....	6
5. Фотофиксация.....	7
6. Ортогональные чертежи фасадов здания.....	11

Перв. примен.

Справ. №

Подп. и дата

Инв. № дубл.

Взам. инв. №

Подп. и дата

Инв. № подл.

Московская обл., г. о. Домодедово, г. Домодедово, мкр. Южный, Курыжова ул., д. 11

Изм.	Лист	№ докум.	Подп.	Дата

Состав проекта

Лит.	Лист	Листов
	2	14

ИП Пleshивцев Иван Александрович
 ОГРНИП 317774600547604
 ИНН 772436573889
 Тел. +7 (906) 099-11-43

1. Пояснительная записка

Фасадная схема размещения информационных конструкций разработана для нежилых помещений, находящихся в торговом центре, расположенных по адресу: Московская обл., г. о. Домодедово, г. Домодедово, мкр. Южный, Курыжова ул., д. 11

Фасадная схема выполнена в соответствии с Распоряжением Главного управления архитектуры и градостроительства Московской области № 31РВ-72 от 14.07.2015 г. «Об утверждении Архитектурно-художественного регламента информационного и рекламного оформления зданий, строений, сооружений и объектов благоустройства Московской области» — далее «Регламент».

В соответствии с требованиями данного Регламента (п. 3.5.7 Регламента) выбраны наиболее оптимальные места размещения конструкций на фасаде здания, а также выбраны типы конструкций, которые учитывают архитектурные особенности здания.

При реализации данной задачи был учтен опыт и тенденции по размещению конструкций на аналогичных зданиях. В совокупности, предложенная данная фасадная схема упорядочивает размещение конструкций, ограничивает их типы и размеры, что дает эффект легкости и не перегруженности здания конструкциями. В предлагаемой фасадной схеме сохраняются все основные черты здания, не происходит искажения восприятия его фасадов. Размещение информационных конструкций предусмотрено для Фасада 1. Предлагаемое к размещению на фасаде здания количество конструкций является оптимальным для визуального восприятия потенциальными посетителями торговых точек.

Размеры конструкций (длина, высота) соответствуют указанным в фасадной схеме размерам, которые соответствуют в свою очередь Регламенту.

Описание рекламно-информационных конструкций на здании, предлагаемые данной фасадной схемой:

1. Информационные фасадные конструкции в виде отдельно стоящих букв и знаков без подложки.

Объемные буквы представляют собой декоративные короба, изготовленные методом склейки из сочетания полимерных материалов (лицевая поверхность букв и логотипа — молочный акрил 3 мм оклеивается пленкой Ogasa; боковая поверхность букв и логотипа — ПВХ 3 мм оклеивается пленкой Ogasa). Буквы крепятся к металлическим направляющим (профильные сварные трубы) при помощи самонарезающихся винтов; металлические направляющие размещаются крепятся к фасаду здания с помощью анкеров.

Цветовое решение информационных конструкций – RAL 9010 (белый), либо другой, если другой цвет предусмотрен товарным знаком

Подсветка – внутренняя, светодиодные модули.

Параметры информационных конструкций указаны в Таблице № 1.

Таблица № 1


№	Назначение конструкции	Тип конструкции	Вид конструкции	Максимальные размеры, мм (длина x высота)	Тип подсветки
1	информационная	настенная	отдельно стоящие буквы и знаки без подложки	4000 x 500	внутренний; светодиоды
2	информационная	настенная	отдельно стоящие буквы и знаки без подложки	3100 x 300**	внутренний; светодиоды
3	информационная	настенная	отдельно стоящие буквы и знаки без подложки	5500 x 300**	внутренний; светодиоды
4	информационная	настенная	отдельно стоящие буквы и знаки без подложки	5500 x 300**	внутренний; светодиоды
5	информационная	настенная	отдельно стоящие буквы и знаки без подложки	5500 x 300**	внутренний; светодиоды
6	информационная	настенная	отдельно стоящие буквы и знаки без подложки	4000 x 500	внутренний; светодиоды
7	информационная	настенная	отдельно стоящие буквы и знаки без подложки	5500 x 300**	внутренний; светодиоды
8	информационная	настенная	отдельно стоящие буквы и знаки без подложки	2000 x 300**	внутренний; светодиоды
9	информационная	настенная	отдельно стоящие буквы и знаки без подложки	5500 x 300**	внутренний; светодиоды
10	информационная	настенная	отдельно стоящие буквы и знаки без подложки	5500 x 300**	внутренний; светодиоды
11	информационная	настенная	отдельно стоящие буквы и знаки без подложки	5500 x 300**	внутренний; светодиоды
12	информационная	настенная	отдельно стоящие буквы и знаки без подложки	5500 x 300**	внутренний; светодиоды
13	информационная	настенная	отдельно стоящие буквы и знаки без подложки	4000 x 500	внутренний; светодиоды
14	информационная	настенная	отдельно стоящие буквы и знаки без подложки	5500 x 300**	внутренний; светодиоды
15	информационная	настенная	отдельно стоящие буквы и знаки без подложки	5500 x 300**	внутренний; светодиоды

					Московская обл., г. о. Домодедово, г. Домодедово, мкр. Южный, Курыжова ул., д. 11		
Изм.	Лист	№ докум.	Подп.	Дата			
Разраб.					1. Пояснительная записка		
Пров.						3	14
Н.Контр.					ИП Плешивцев Иван Александрович ОГРНИП 317774600547604 ИНН 772436573889 Тел. +7 (906) 099-11-43		
Утв.							

** — при наличии зарегистрированного товарного знака допускается увеличение высоты конструкции до 500 мм

При изготовлении и монтаже конструкций необходимы замеры на фасаде.

2. Схема размещения в городе.

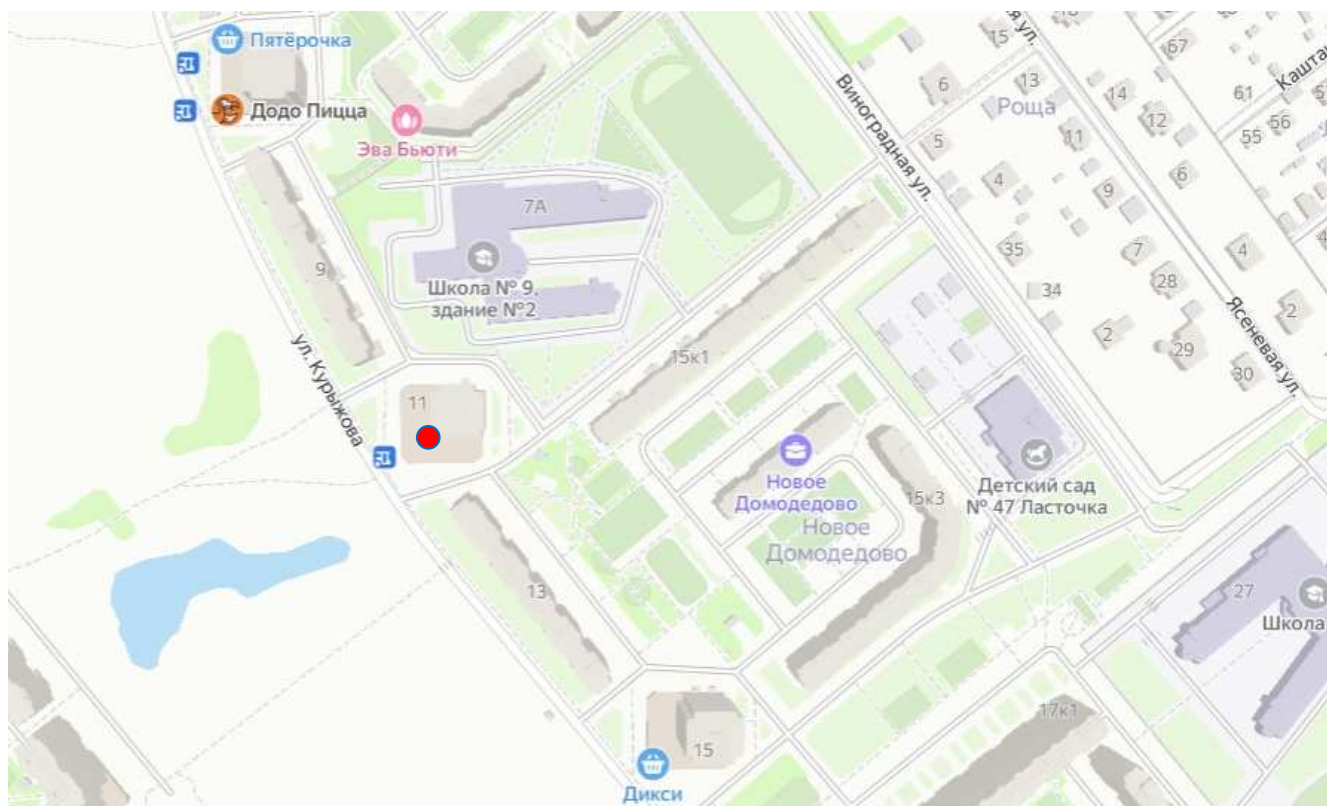


Условное обозначение:

- — Адрес: Московская обл., г. о. Домодедово, г. Домодедово, мкр. Южный, Куржова ул., д. 11

Перв. примен.							
Справ. №							
Подп. и дата							
Изн. № дубл.							
Взам. инв. №							
Подп. и дата							
Изн. № подл.							
					Московская обл., г. о. Домодедово, г. Домодедово, мкр. Южный, Куржова ул., д. 11		
	<i>Изм.</i>	<i>Лист</i>	<i>№ докум.</i>	<i>Подп.</i>	<i>Дата</i>		
	Разраб.						
	Пров.						
	Н.Контр.						
	Уте.						
	2. Схема размещения в городе				Лит.	Лист	Листов
						4	14
					ИП Плевинцев Иван Александрович ОГРНИП 317774600547604 ИНН 772436573889 Тел. +7 (906) 099-11-43		

3. Ситуационный план

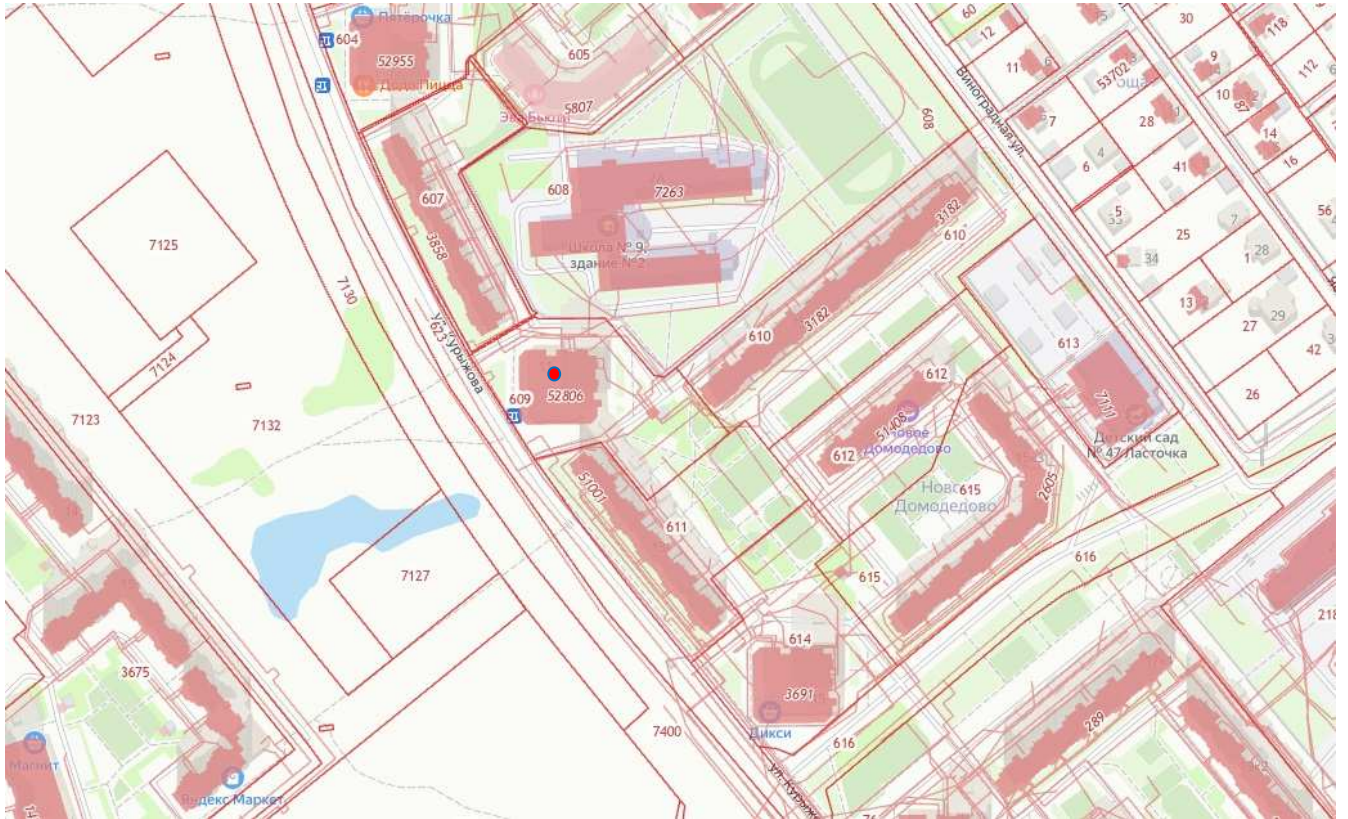

Условное обозначение:

- — Адрес: Московская обл., г. о. Домодедово, г. Домодедово, мкр. Южный, Куржова ул., д. 11

Перв. примен.

Справ. №

Подп. и дата

Изм. № дубл.

Взам. инв. №

Подп. и дата

Изм. № подл.

Московская обл., г. о. Домодедово, г. Домодедово, мкр. Южный, Куржова ул., д. 11


Изм.	Лист	№ докум.	Подп.	Дата

3. Ситуационный план

Лит.	Лист	Листов
	5	14

ИП Плевинцев Иван Александрович
 ОГРНИП 317774600547604
 ИНН 772436573889
 Тел. +7 (906) 099-11-43

4. Обозначение фасадов здания

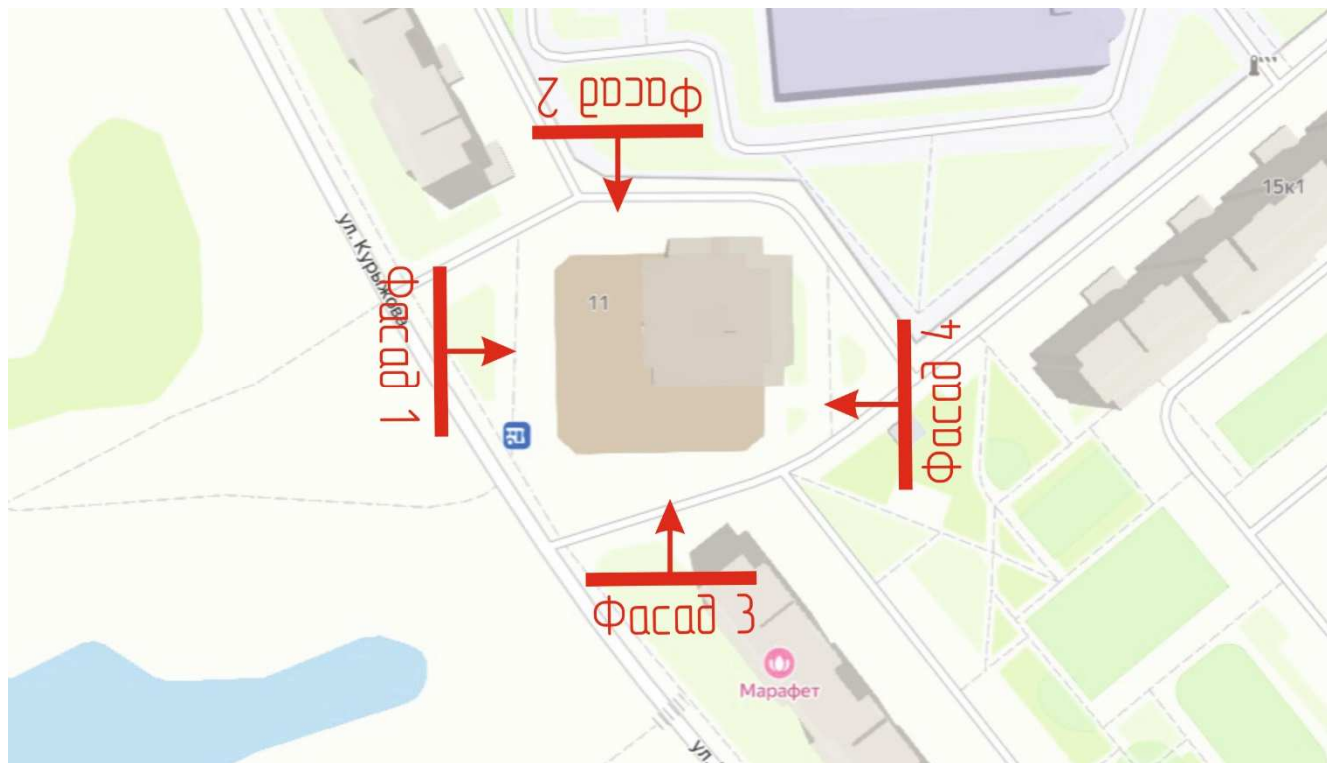

Условное обозначение:

Фасад 1 — обозначение фасада здания;

 — направление ортогональной проекции фасада

Перв. примен.					Московская обл., г. о. Домодедово, г. Домодедово, мкр. Южный, Куржова ул., д. 11	Лит.	Лист	Листов	
Справ. №									
Подп. и дата					Изм.	Лист	№ докум.	Подп.	Дата
Име. № дубл.									
Взам. инв. №					Име. № подл.	Разраб.			
Подп. и дата						Пров.			
						Н.Контр.			
						Уте.			
						ИП Плевинцев Иван Александрович ОГРНИП 317774600547604 ИНН 772436573889 Тел. +7 (906) 099-11-43			

5. Фотофиксация.
Фотофиксация Фасада 1.

Вид с левого угла фасада



Вид с правого угла фасада



Перв. примен.
Справа. №
Подп. и дата
Инв. № дубл.
Взам. инв. №
Подп. и дата
Инв. № подл.


Московская обл, г. о. Домодедово, г. Домодедово, мкр. Южный, Курыжова ул, д. 11				
Изм.	Лист	№ докум.	Подп.	Дата
Разраб.				
Пров.				
Н.Контр.				
Утв.				
5. Фотофиксация. Фотофиксация Фасада 1.			Лит.	Лист
				7
				14
ИП Плешивцев Иван Александрович ОГРНИП 317774600547604 ИНН 772436573889 Тел. +7 (906) 099-11-43				

5. Фотофиксация.
Фотофиксация Фасада 2.

Вид с левого угла фасада



Вид с правого угла фасада

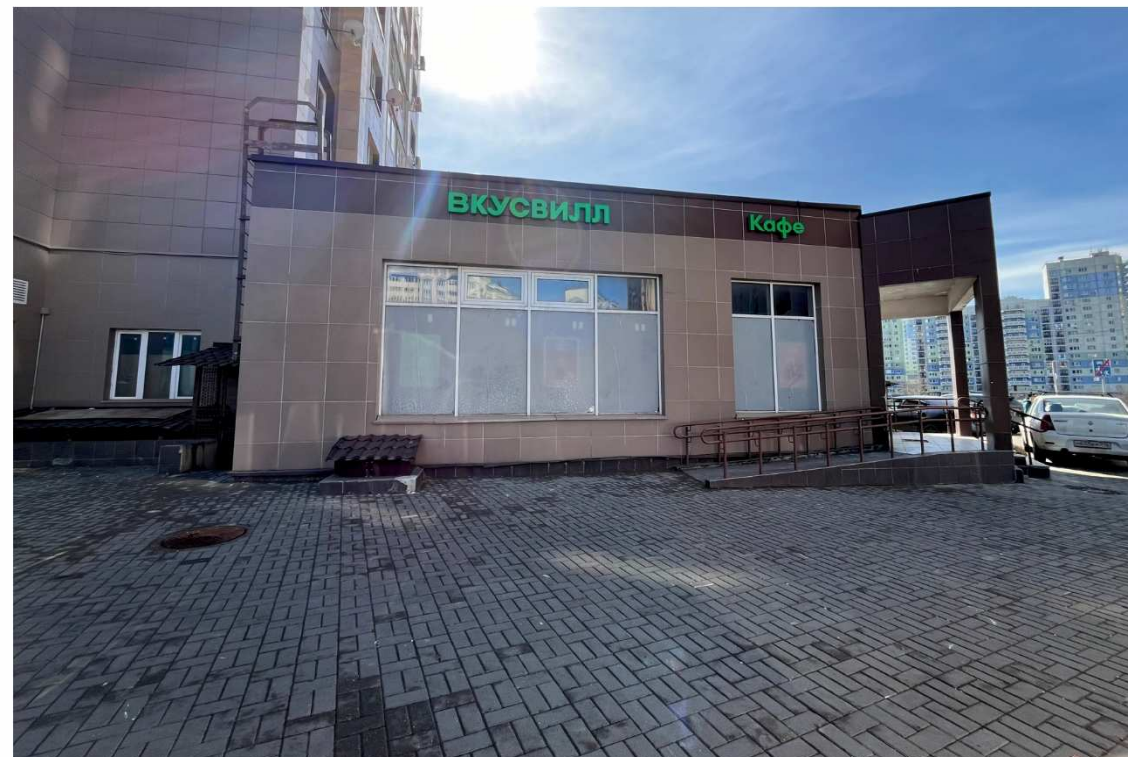

Перв. примен.

Справа. №

Подп. и дата

Инв. № дубл.

Взам. инв. №

Подп. и дата

Инв. № подл.

Изм.	Лист	№ докум.	Подп.	Дата
Разраб.				
Пров.				
Н.Контр.				
Утв.				

Московская обл, г. о. Домодедово, г. Домодедово, мкр. Южный, Курыжова ул, д. 11

5. Фотофиксация.
Фотофиксация Фасада 2.

Лит.	Лист	Листов
	8	14

ИП Плешивцев Иван Александрович
ОГРНИП 317774600547604
ИНН 772436573889
Тел. +7 (906) 099-11-43

5. Фотофиксация.
Фотофиксация Фасада 3.

Вид с левого угла фасада



Вид с правого угла фасада



Перв. примен.

Справ. №

Подп. и дата

Инв. № дубл.

Взам. инв. №

Подп. и дата

Инв. № подл.

Изм.	Лист	№ докум.	Подп.	Дата
Разраб.				
Пров.				
Н.Контр.				
Утв.				

Московская обл, г. о. Домодедово, г. Домодедово, мкр. Южный, Курыжова ул, д. 11


5. Фотофиксация.
Фотофиксация Фасада 3.

Лит.	Лист	Листов
	9	14


ИП Плешивцев Иван Александрович
ОГРНИП 317774600547604
ИНН 772436573889
Тел. +7 (906) 099-11-43

5. Фотофиксация.
Фотофиксация Фасада 4.

Вид с левого угла фасада

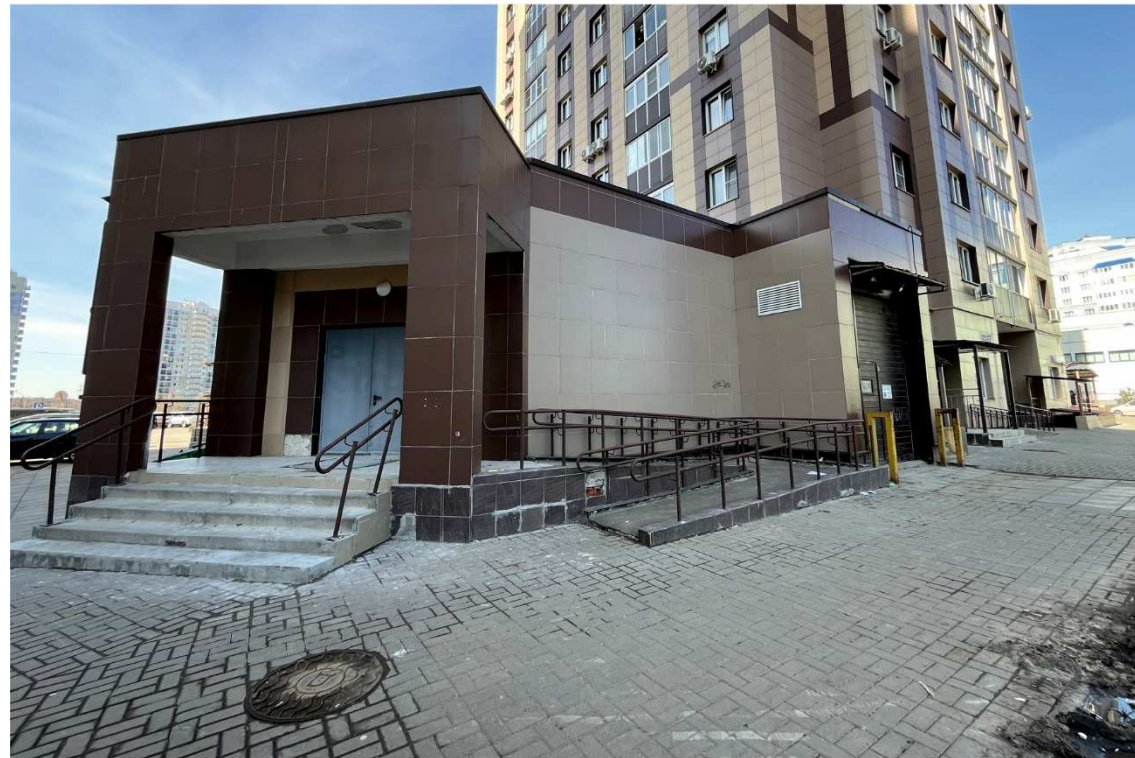

Вид с правого угла фасада

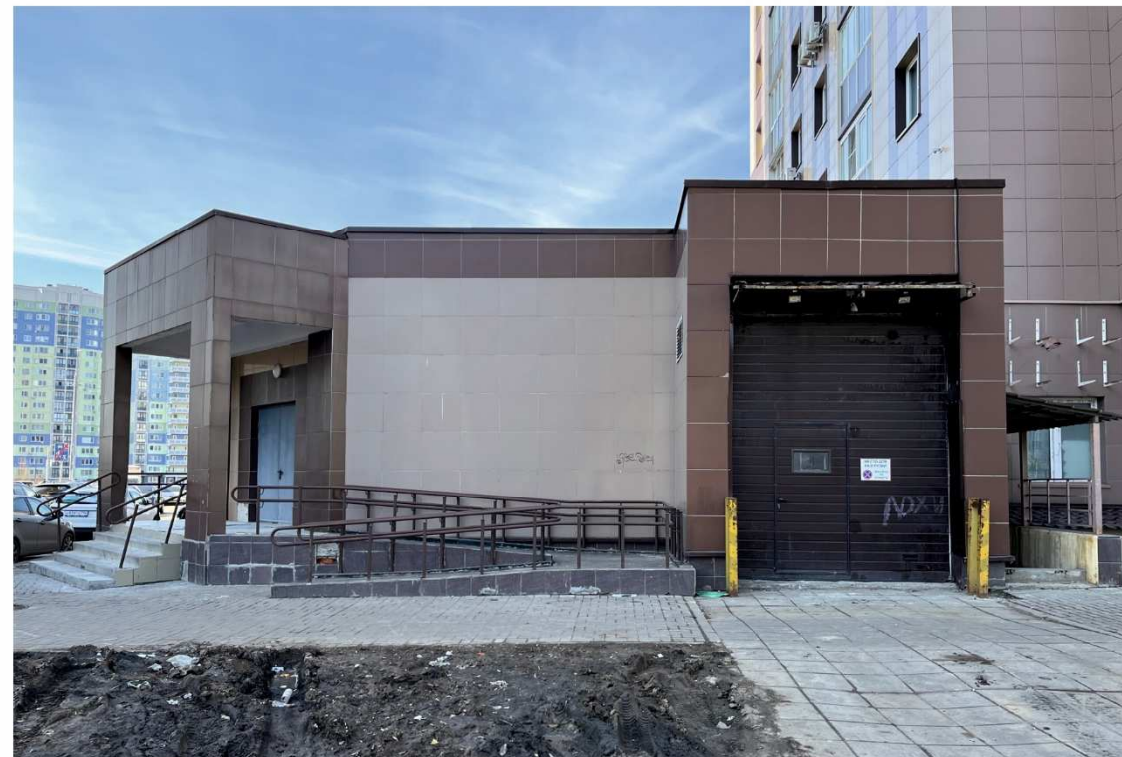

Перв. примен.

Справа. №

Подп. и дата

Инв. № дубл.

Взам. инв. №

Подп. и дата

Инв. № подл.

Изм.	Лист	№ докум.	Подп.	Дата
Разраб.				
Пров.				
Н.Контр.				
Утв.				

Московская обл, г. о. Домодедово, г. Домодедово, мкр. Южный, Курыжова ул, д. 11

5. Фотофиксация.
Фотофиксация Фасада 4.

Лит.	Лист	Листов
	10	14

ИП Плешивцев Иван Александрович
ОГРНИП 317774600547604
ИНН 772436573889
Тел. +7 (906) 099-11-43

Перв. примен.

Справ. №

Подп. и дата

Име. № дубл.

Взам. инв. №


Подп. и дата

Име. № подл.

6. Ортогональный чертеж фасада здания.

Фасад 1.

Масштаб 1:200

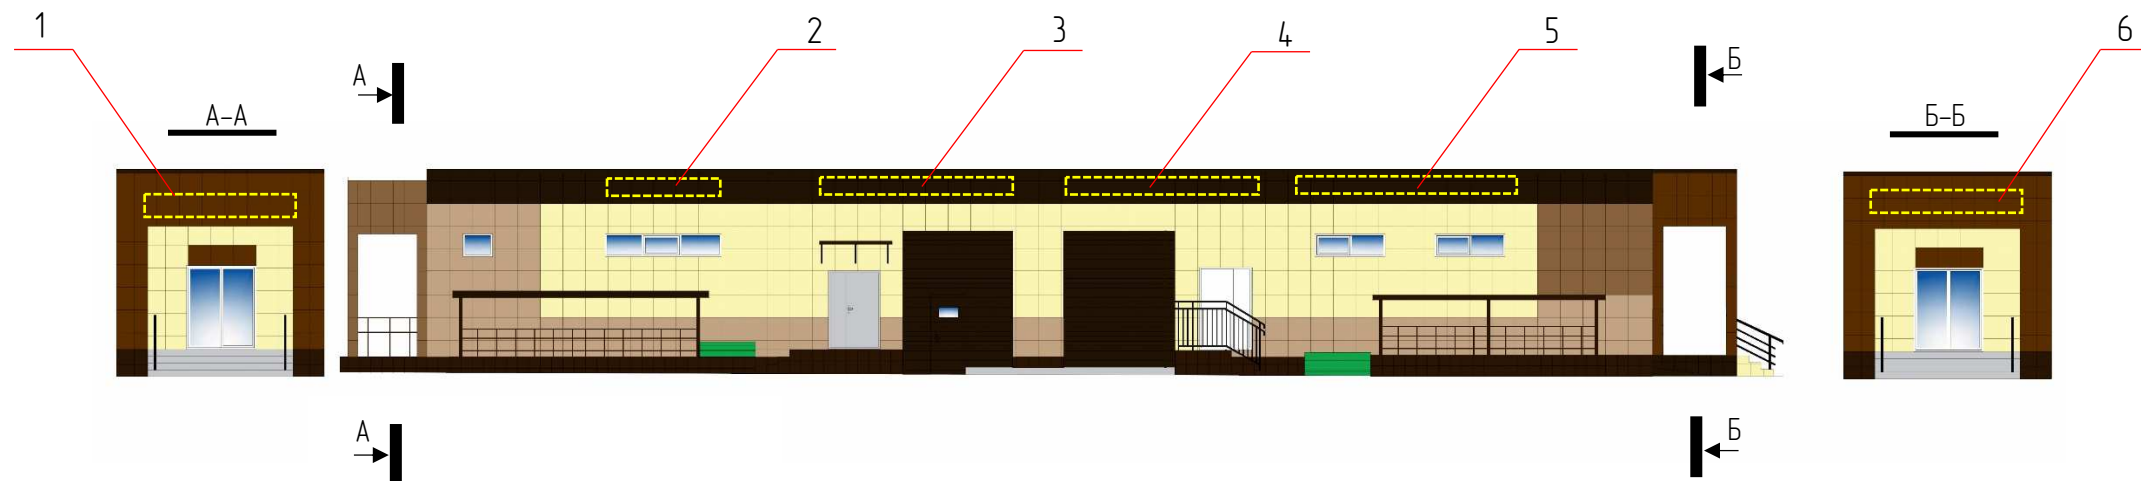

№	Назначение конструкции	Тип конструкции	Вид конструкции	Максимальные размеры*, мм	Тип подсветки
1	информационная	настенная	отдельно стоящие буквы и знаки без подложки	4000 x 500	внутренний; светодиоды
2	информационная	настенная	отдельно стоящие буквы и знаки без подложки	3000 x 300**	внутренний; светодиоды
3	информационная	настенная	отдельно стоящие буквы и знаки без подложки	5500 x 300**	внутренний; светодиоды
4	информационная	настенная	отдельно стоящие буквы и знаки без подложки	5500 x 300**	внутренний; светодиоды
5	информационная	настенная	отдельно стоящие буквы и знаки без подложки	5500 x 300**	внутренний; светодиоды
6	информационная	настенная	отдельно стоящие буквы и знаки без подложки	4000 x 500	внутренний; светодиоды

** — при наличии зарегистрированного товарного знака допускается увеличение высоты конструкции до 500 мм


При изготовлении и монтаже конструкций необходимы замеры на фасаде.

					Московская обл, г. о. Домодедово, г. Домодедово, мкр. Южный, Курыжова ул., д. 11			
Изм.	Лист	№ докум.	Подп.	Дата	6. Ортогональный чертеж фасада здания. Фасад 1.	Лит.	Лист	Листов
Разраб.							11	14
Пров.								
Н.Контр.								
Утв.								
						ИП Плешивцев Иван Александрович ОГРНИП 317774600547604 ИНН 772436573889 Тел. +7 (906) 099-11-43		

Перв. примен.

Справ. №

6. Ортогональный чертеж фасада здания.
Фасад 2.
Масштаб 1:200

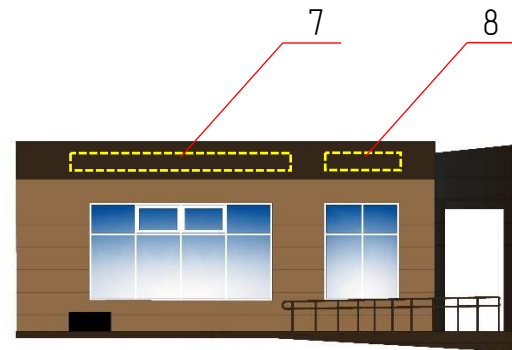

№	Назначение конструкции	Тип конструкции	Вид конструкции	Максимальные размеры*, мм	Тип подсветки
7	информационная	настенная	отдельно стоящие буквы и знаки без подложки	5500 x 300**	внутренний; светодиоды
8	информационная	настенная	отдельно стоящие буквы и знаки без подложки	2000 x 300**	внутренний; светодиоды

** — при наличии зарегистрированного товарного знака допускается увеличение высоты конструкции до 500 мм

При изготовлении и монтаже конструкций необходимы замеры на фасаде.

					Московская обл, г. о. Домодедово, г. Домодедово, мкр. Южный, Курыжова ул., д. 11		
Изм.	Лист	№ докум.	Подп.	Дата			
Разраб.					6. Ортогональный чертеж фасада здания.		
Пров.					Фасад 2.		
Н.Контр.					Лит.	Лист	Листов
Утв.						11	14
					ИП Плешивцев Иван Александрович ОГРНИП 317774600547604 ИНН 772436573889 Тел. +7 (906) 099-11-43		

Подп. и дата

Име. № дубл.

Взам. инв. №

Подп. и дата

Име. № подл.

Перв. примен.

Справ. №

Подп. и дата

Име. № дубл.

Взам. инв. №


Подп. и дата

Име. № подл.

6. Ортогональный чертеж фасада здания.

Фасад 3.

Масштаб 1:200

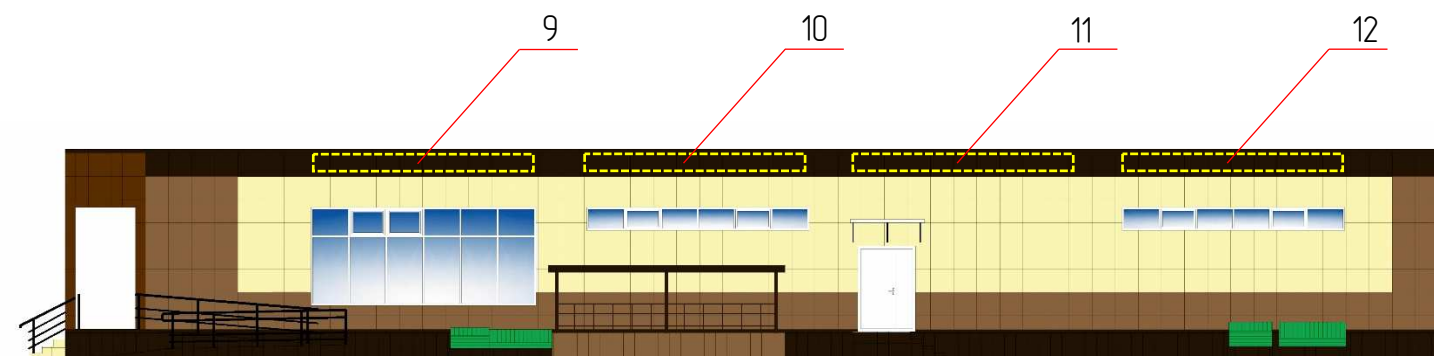

№	Назначение конструкции	Тип конструкции	Вид конструкции	Максимальные размеры*, мм	Тип подсветки
9	информационная	настенная	отдельно стоящие буквы и знаки без подложки	5500 x 300**	внутренний; светодиоды
10	информационная	настенная	отдельно стоящие буквы и знаки без подложки	5500 x 300**	внутренний; светодиоды
11	информационная	настенная	отдельно стоящие буквы и знаки без подложки	5500 x 300**	внутренний; светодиоды
12	информационная	настенная	отдельно стоящие буквы и знаки без подложки	5500 x 300**	внутренний; светодиоды

** — при наличии зарегистрированного товарного знака допускается увеличение высоты конструкции до 500 мм


При изготовлении и монтаже конструкций необходимы замеры на фасаде.

					Московская обл, г. о. Домодедово, г. Домодедово, мкр. Южный, Курыжова ул., д. 11			
Изм.	Лист	№ докум.	Подп.	Дата	6. Ортогональный чертеж фасада здания. Фасад 3.	Лит.	Лист	Листов
Разраб.							11	14
Пров.						ИП Плешивцев Иван Александрович ОГРНИП 317774600547604 ИНН 772436573889 Тел. +7 (906) 099-11-43		
Н.Контр.								
Утв.								

Перв. примен.

Справ. №

6. Ортогональный чертеж фасада здания.
Фасад 4.
Масштаб 1:200

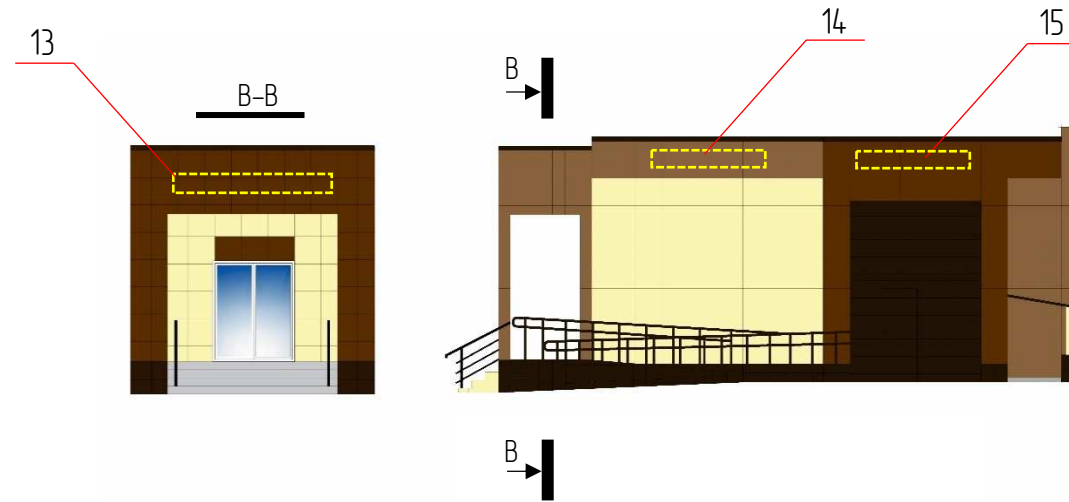

№	Назначение конструкции	Тип конструкции	Вид конструкции	Максимальные размеры*, мм	Тип подсветки
13	информационная	настенная	отдельно стоящие буквы и знаки без подложки	4000 x 500	внутренний; светодиоды
14	информационная	настенная	отдельно стоящие буквы и знаки без подложки	3000 x 300**	внутренний; светодиоды
15	информационная	настенная	отдельно стоящие буквы и знаки без подложки	3000 x 300**	внутренний; светодиоды

** — при наличии зарегистрированного товарного знака допускается увеличение высоты конструкции до 500 мм

При изготовлении и монтаже конструкций необходимы замеры на фасаде.

					Московская обл, г. о. Домодедово, г. Домодедово, мкр. Южный, Курыжова ул., д. 11		
Изм.	Лист	№ докум.	Подп.	Дата			
Разраб.					6. Ортогональный чертеж фасада здания.		
Пров.					Фасад 4.		
Н.Контр.					Лит.	Лист	Листов
Утв.						14	14
					ИП Плешивцев Иван Александрович ОГРНИП 317774600547604 ИНН 772436573889 Тел. +7 (906) 099-11-43		

Подп. и дата

Име. № дубл.

Взам. инв. №

Подп. и дата

Име. № подл.