

ГРАФИЧЕСКОЕ ОПИСАНИЕ

местоположения границ населенных пунктов, территориальных зон, особо охраняемых природных территорий, зон с особыми условиями использования территории

зона публичного сервитута объекта "Реконструкция ВЛ-10 кВ ф.12 с РП-11 от оп. № 1 до оп. № 21, ПС №246 "Ляхово", в т.ч. ПИР, МО, г.о. Домодедово, д. Шахово Ю8-23-302-170621(188103)"

(наименование объекта, местоположение границ которого описано (далее - объект))

Раздел 1

Сведения об объекте

№ п/п	Характеристики объекта	Описание характеристик
1	2	3
1.	Местоположение объекта	Московская область, г.о Домодедово, деревня Шахово
2.	Площадь объекта +/- величина погрешности определения площади (Р +/- Дельта Р)	1065 +/- 11 м ²
3.	Иные характеристики объекта	-

Раздел 2

Сведения о местоположении границ объекта

1. Система координат МСК-50, зона 2

2. Сведения о характерных точках границ объекта

Обозначение характерных точек границ	Координаты, м		Метод определения координат характерной точки	Средняя квадратическая погрешность положения характерной точки (Mt), м	Описание обозначения точки на местности (при наличии)
	X	Y			
1	2	3	4	5	6
1	416315.79	2215239.85	Аналитический метод	0.10	-
2	416304.85	2215238.60	Аналитический метод	0.10	-
3	416305.32	2215234.56	Аналитический метод	0.10	-
4	416300.50	2215213.36	Аналитический метод	0.10	-
5	416285.33	2215123.60	Аналитический метод	0.10	-
6	416291.55	2215124.42	Аналитический метод	0.10	-
7	416316.46	2215233.95	Аналитический метод	0.10	-
1	416315.79	2215239.85	Аналитический метод	0.10	-

3. Сведения о характерных точках части (частей) границы объекта

Обозначение характерных точек части границы	Координаты, м		Метод определения координат характерной точки	Средняя квадратическая погрешность положения характерной точки (Mt), м	Описание обозначения точки на местности (при наличии)
	X	Y			
1	2	3	4	5	6
-	-	-	-	-	-

Раздел 3

Сведения о местоположении измененных (уточненных) границ объекта

1. Система координат -


2. Сведения о характерных точках границ объекта

Обозначение характерных точек границ	Существующие координаты, м		Измененные (уточненные) координаты, м		Метод определения координат характерной точки	Средняя квадратическая погрешность положения характерной точки (M _t), м	Описание обозначения точки на местности (при наличии)
	X	Y	X	Y			
1	2	3	4	5	6	7	8
-	-	-	-	-	-	-	

3. Сведения о характерных точках части (частей) границы объекта

Обозначение характерных точек части границы	Существующие координаты, м		Измененные (уточненные) координаты, м		Метод определения координат характерной точки	Средняя квадратическая погрешность положения характерной точки (M _t), м	Описание обозначения точки на местности (при наличии)
	X	Y	X	Y			
1	2	3	4	5	6	7	8
-	-	-	-	-	-	-	

Схема расположения границ публичного сервитута

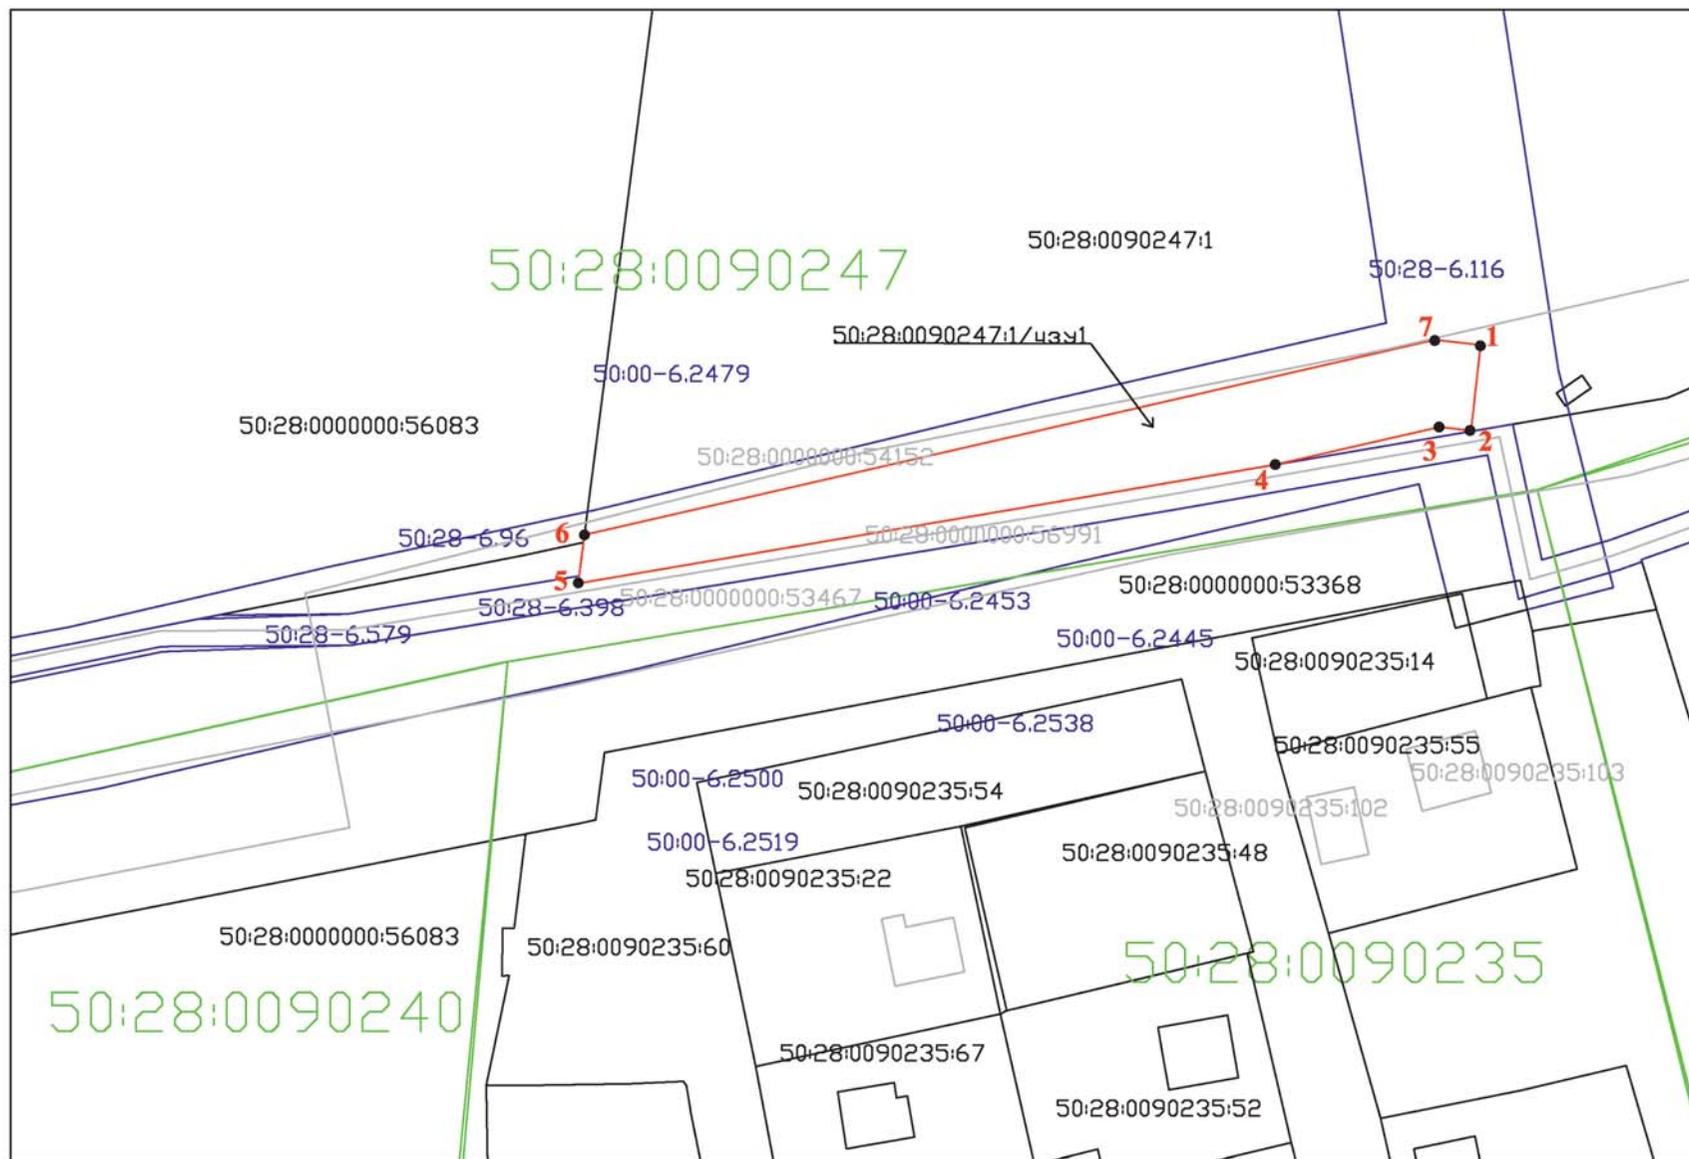

Масштаб 1:1000

- Условные обозначения:**
- - обозначение границы публичного сервитута
 - - обозначение границы кадастрового округа
 - - обозначение границы ЗОУИТ
 - - обозначение границы земельного участка
 - - обозначение границы ОКС

- 50:28:0090247 - обозначение номера кадастрового квартала
- 50:28:0090247:1 - обозначение номера земельного участка
- 50:28:0090247:1/чзу1 - обозначение образуемой части земельного участка
- 1 - обозначение характерной точки границы образуемой части земельного участка, сведения ЕГРН о которой соответствуют требованиям (существующая точка)
- 50:28-6.116, 50:00-6.2453,... - обозначение реестрового номера ЗОУИТ
- 50:28:0000000:54152 - обозначение кадастрового номера ОКС