

ГРАФИЧЕСКОЕ ОПИСАНИЕ

местоположения границ населенных пунктов, территориальных зон, особо охраняемых природных территорий, зон с особыми условиями использования территории

**Публичный сервитут с целью строительства и эксплуатации линейного объекта «
Газопровод низкого давления по адресу: Московская область, г.о.Домодедово,
с.Введенское, ул.2-я Озерная»**

(наименование объекта, местоположение границ которого описано (далее - объект))

Раздел 1

Сведения об объекте

№ п/п	Характеристики объекта	Описание характеристик
1	2	3
1.	Местоположение объекта	Московская область, г.о Домодедово, село Введенское
2.	Площадь объекта +/- величина погрешности определения площади (P +/- Дельта P)	182 +/- 5 м ²
3.	Иные характеристики объекта	-

Раздел 2

Сведения о местоположении границ объекта

1. Система координат МСК-50, зона 2


2. Сведения о характерных точках границ объекта

Обозначение характерных точек границ	Координаты, м		Метод определения координат характерной точки	Средняя квадратическая погрешность положения характерной точки (Mt), м	Описание обозначения точки на местности (при наличии)
	X	Y			
1	2	3	4	5	6
1	416351.79	2219246.74	Метод спутниковых геодезических измерений (определений)	0.10	-
2	416346.23	2219249.32	Метод спутниковых геодезических измерений (определений)	0.10	-
3	416352.08	2219261.45	Метод спутниковых геодезических измерений (определений)	0.10	-
4	416359.66	2219277.17	Метод спутниковых геодезических измерений (определений)	0.10	-
5	416364.79	2219274.80	Метод спутниковых геодезических измерений (определений)	0.10	-
1	416351.79	2219246.74	Метод спутниковых геодезических измерений (определений)	0.10	-

3. Сведения о характерных точках части (частей) границы объекта

Обозначение характерных точек части границы	Координаты, м		Метод определения координат характерной точки	Средняя квадратическая погрешность положения характерной точки (Mt), м	Описание обозначения точки на местности (при наличии)
	X	Y			
1	2	3	4	5	6
-	-	-	-	-	-

Схема расположения границ публичного сервитута

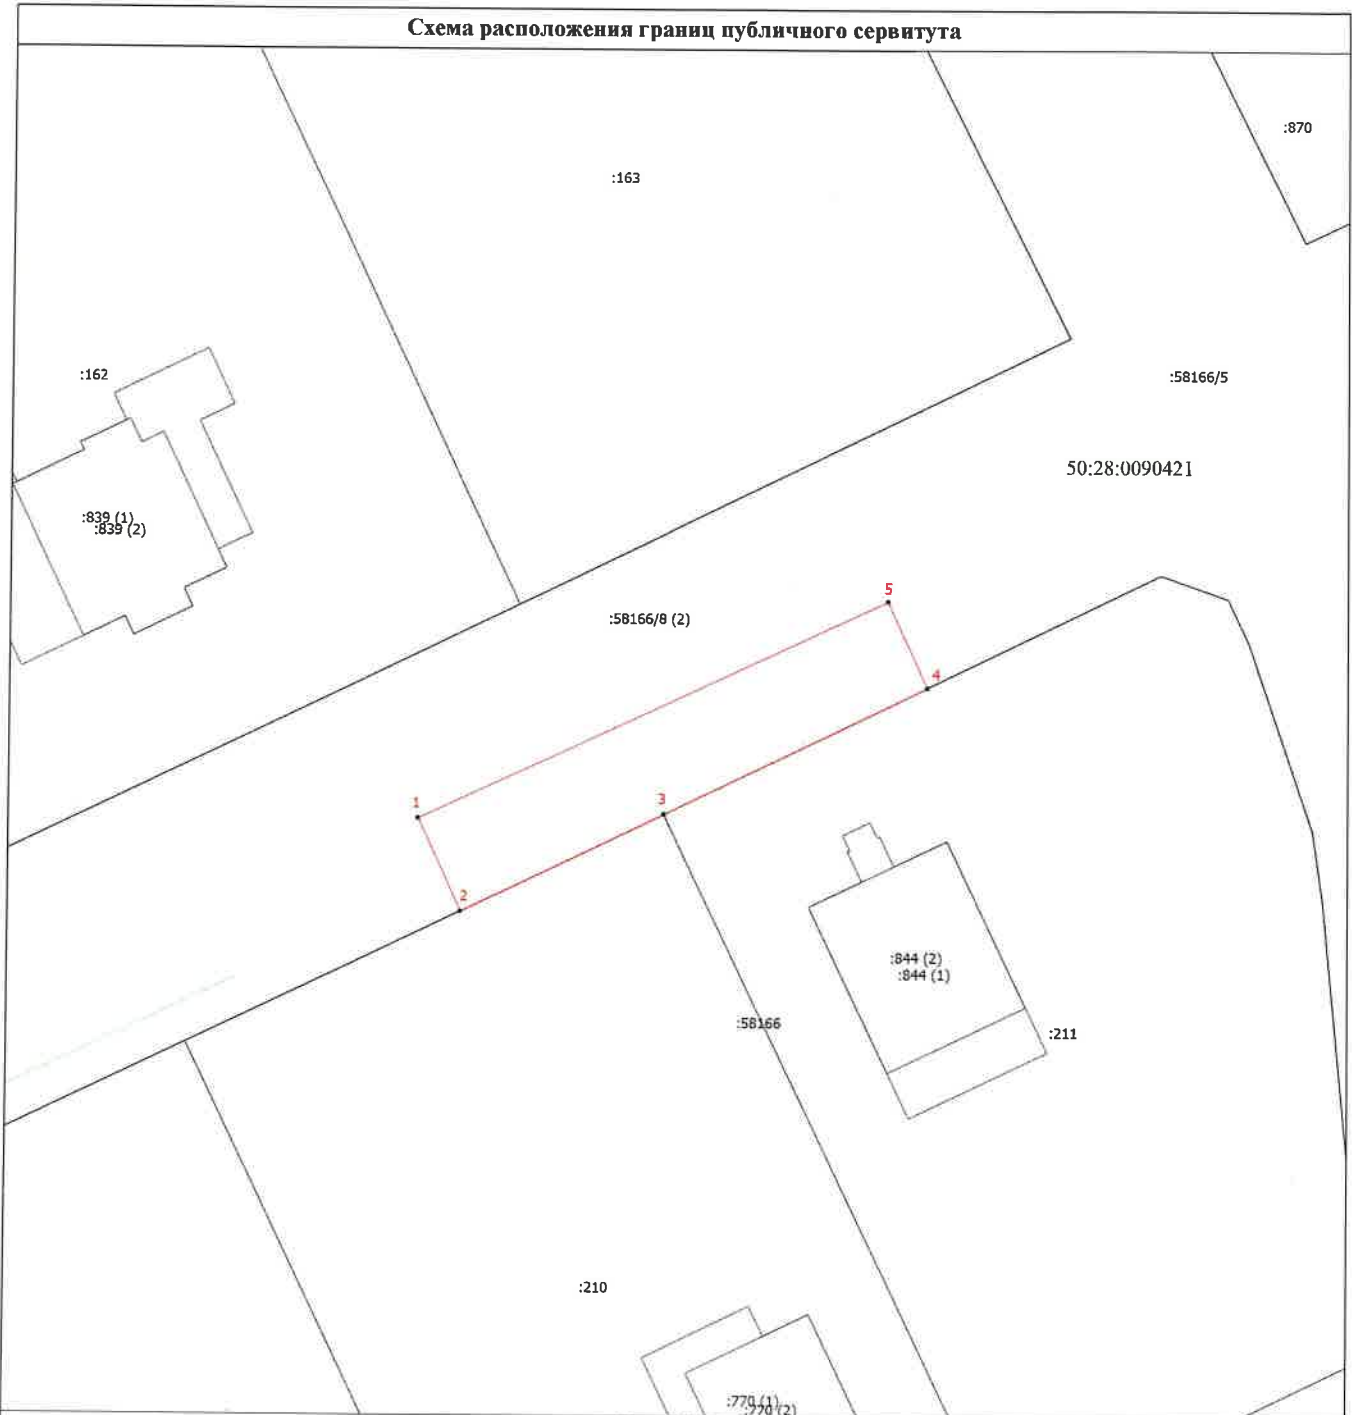

Масштаб 1:300

Условные обозначения

- | | |
|--|--|
| <ul style="list-style-type: none"> - Часть границы, местоположение которой определено при выполнении кадастровых работ 1 - Обозначение новой характерной точки :770 (1) - Обозначение контура здания - Граница сооружения 50:28:0090421 - Номер кадастрового квартала | <ul style="list-style-type: none"> - Характерная точка границы, сведения о которой позволяют однозначно определить ее положение на местности • - Кадастровый номер земельного участка :58166 - Часть границы, сведения ЕГРН о которой позволяют однозначно определять ее положение на местности - Кадастровый номер части земельного участка :58166/5 |
|--|--|

Подпись _____

Место для оттиска печати (при наличии) лица, составившего описание местоположения границ объекта



Дата "10" января 2025 г