


Графическое описание местоположения границ публичного сервитута

для строительства, реконструкции, эксплуатации, капитального ремонта линейного объекта:
 «Газопровод высокого давления $P \leq 1,2 \text{ МПа}$, газопровод высокого давления $P \leq 0,6 \text{ МПа}$ с установкой газорегуляторного пункта» по адресу: Московская область, г.о. Домодедово, мкр. Белые Столбы
 Общая площадь публичного сервитута: 55 кв.м.

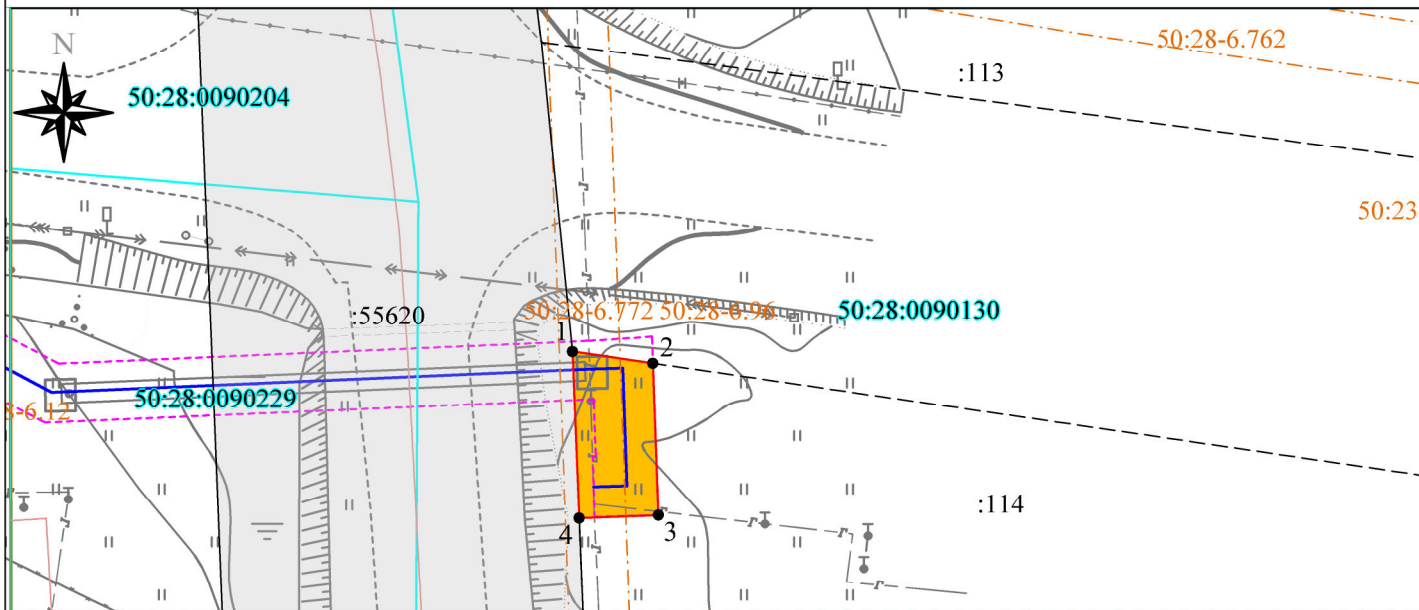

Условные обозначения:

Система координат МСК-50
 Масштаб 1:500

- граница публичного сервитута
- границы земельных участков, согласно сведений ЕГРН
- :114 - кадастровый номер земельного участка
- 50:28:0090204 - обозначение номера кадастрового квартала
- граница кадастрового деления
- охранный зона проектируемого газопровода
- обозначение проектируемого газопровода
- 1,2,3...n - обозначение характерных точек границ

Каталог координат

Участок 50:28:0090130:114/чзУ1 - 55 кв.м.

| № п/п | Координаты, м | | Дирекционный угол | S, м |
|-------|---------------|------------|---|-----------------------------|
| | X | Y | | |
| 1 | 2 | 3 | 4 | 5 |
| 1 | 420338,36 | 2213091,16 | 98° 15,'1 177° 53,'1 267° 48,'9 357° 42,'4 | 5,37 10,03 5,24 11 |
| 2 | 420337,59 | 2213096,47 | | |
| 3 | 420327,57 | 2213096,84 | | |
| 4 | 420327,37 | 2213091,60 | | |
| 1 | 420338,36 | 2213091,16 | | |

Описание границ смежных землепользователей

Участок 50:28:0090130:114/чзУ1

| | |
|-----------|--|
| Точки 2-4 | Граничит по земельному участку с кадастровым номером: 50:28:0090130:114 |
| Точки 4-1 | Граничит по земельному участку с кадастровым номером: 50:28:0000000:55620 |
| Точки 1-2 | Земли неразграниченной собственности в кадастровом квартале: 50:28:0090130 |

Ограничения по использованию земельного участка для заявленных целей и зоны с особыми условиями использования территории (в том числе зоны объектов культурного наследия, водоохранные зоны, зоны санитарной охраны источников питьевого и хозяйственно-бытового водоснабжения, зоны охраняемых объектов, зоны с повышенным уровнем авиационного шума) отсутствуют.