

ОПИСАНИЕ МЕСТОПОЛОЖЕНИЯ ГРАНИЦ ПУБЛИЧНОГО СЕРВИТУТА

Строительство КТП-400-10/0,4 кВ, ЛЭП-10 кВ от ВЛ-10 кВ ф.15 с ПС №708 "Санаторная", ЛР-10 кВ, МО,
Домодедово г.о., Битягово с. Ю8-24-302-193472(120350)
(наименование объекта, местоположение границ которого описано)

ОПИСАНИЕ МЕСТОПОЛОЖЕНИЯ ГРАНИЦ ПУБЛИЧНОГО СЕРВИТУТА
Строительство КТП-400-10/0,4 кВ, ЛЭП-10 кВ от ВЛ-10 кВ ф.15 с ПС №708 "Санаторная", ЛР-10 кВ,
МО, Домодедово г.о., Битягово с. Ю8-24-302-193472(120350)

(наименование объекта, местоположение границ которого описано)

№ п/п	Содержание	Номера листов
1	2	3
1	Сведения о публичном сервитуте	3
2	Сведения о местоположении границ публичного сервитута	4
3	Сведения о местоположении измененных (уточненных) границ публичного сервитута	5
4	План границ	6

ОПИСАНИЕ МЕСТОПОЛОЖЕНИЯ ГРАНИЦ ПУБЛИЧНОГО СЕРВИТУТА

Строительство КТП-400-10/0,4 кВ, ЛЭП-10 кВ от ВЛ-10 кВ ф.15 с ПС №708 "Санаторная", ЛР-10 кВ,
МО, Домодедово г.о., Битягово с. Ю8-24-302-193472(120350)

(наименование объекта, местоположение границ которого описано)

Сведения о публичном сервитуте

№ п/п	Характеристики публичного сервитута	Описание характеристик
1	2	3
1	Местоположение публичного сервитута	Московская область, г.о. Домодедово, с.Битягово ЗУ к/н 50:28:0050421:3200
2	Площадь публичного сервитута ± величина погрешности определения площади (P ± ΔP)	196 ±5 кв.м.
3	Иные характеристики публичного сервитута	—

ОПИСАНИЕ МЕСТОПОЛОЖЕНИЯ ГРАНИЦ ПУБЛИЧНОГО СЕРВИТУТА

Строительство КТП-400-10/0,4 кВ, ЛЭП-10 кВ от ВЛ-10 кВ ф.15 с ПС №708 "Санаторная", ЛР-10 кВ, МО, Домодедово
г.о., Битягово с. Ю8-24-302-193472(120350)

(наименование объекта, местоположение границ которого описано)

Сведения о местоположении границ публичного сервитута

1. Система координат — *МСК-50 зона 2*


2. Сведения о характерных точках границ публичного сервитута

Обозначение характерных точек границ	Координаты, м		Метод определения координат характерной точки	Средняя квадратическая погрешность положения характерной точки (Мт), м	Описание обозначения точки на местности (при наличии)
	X	Y			
1	2	3	4	5	6
<i>:ЧЗУ</i>					
1	427734.98	2202182.65	<i>Метод спутниковых геодезических измерений</i>	<i>0,10</i>	—
2	427724.85	2202190.44	<i>Метод спутниковых геодезических измерений</i>	<i>0,10</i>	—
3	427715.40	2202190.09	<i>Метод спутниковых геодезических измерений</i>	<i>0,10</i>	—
4	427715.77	2202180.10	<i>Метод спутниковых геодезических измерений</i>	<i>0,10</i>	—
5	427720.08	2202180.26	<i>Метод спутниковых геодезических измерений</i>	<i>0,10</i>	—
6	427728.93	2202174.04	<i>Метод спутниковых геодезических измерений</i>	<i>0,10</i>	—
1	427734.98	2202182.65	<i>Метод спутниковых геодезических измерений</i>	<i>0,10</i>	—

ОПИСАНИЕ МЕСТОПОЛОЖЕНИЯ ГРАНИЦ ПУБЛИЧНОГО СЕРВИТУТА
 Строительство КТП-400-10/0,4 кВ, ЛЭП-10 кВ от ВЛ-10 кВ ф.15 с ПС №708 "Санаторная", ЛР-10 кВ,
 МО, Домодедово г.о., Битягово с Ю8-24-302-193472(120350)

(наименование объекта, местоположение границ которого описано)

План границ публичного сервитута

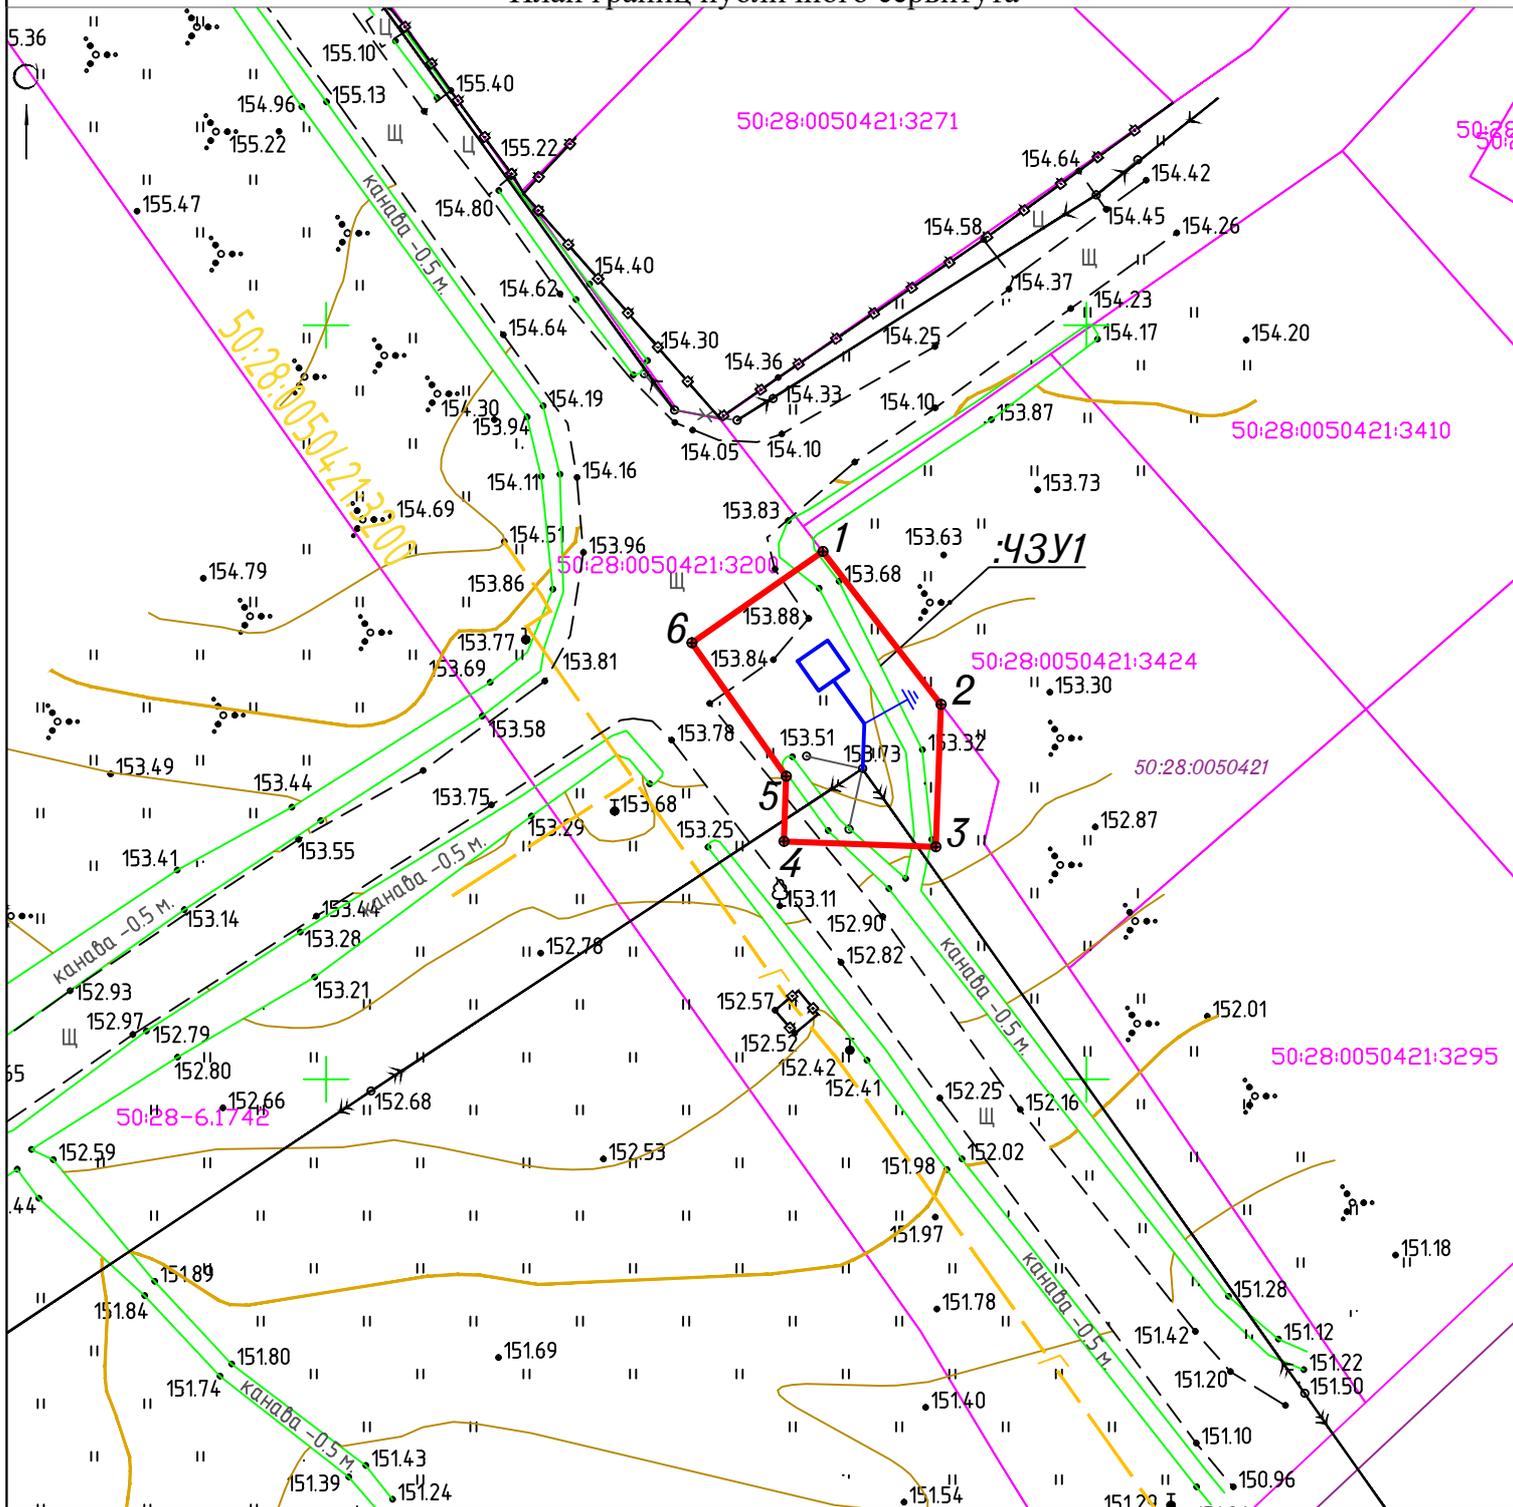

Используемые условные знаки и обозначения:

Масштаб 1:500

- - граница публичного сервитута
- - граница кадастрового квартала
- - границы зоны с особыми условиями использования территории
- - ось проектируемого линейного объекта
- - существующая часть границы, имеющиеся в ГКН сведения о которой достаточны для определения её местоположения
- 1 ● - характерная точка границы, сведения о которой позволяют однозначно определить её на местности

:ЧЗУ1 - обозначение многоконтурного земельного участка

50:28:0050421:3200 - кадастровый номер земельного участка, согласно сведениям ГКН

50:28:0050421 - кадастровый номер кадастрового квартала

Заявитель: ПАО "Россети Московский регион"

Представитель заявителя _____ / Калинин Р.Ф. /