


Схема расположения границ Публичного сервитута в порядке Главы V.7. Земельного кодекса Российской Федерации

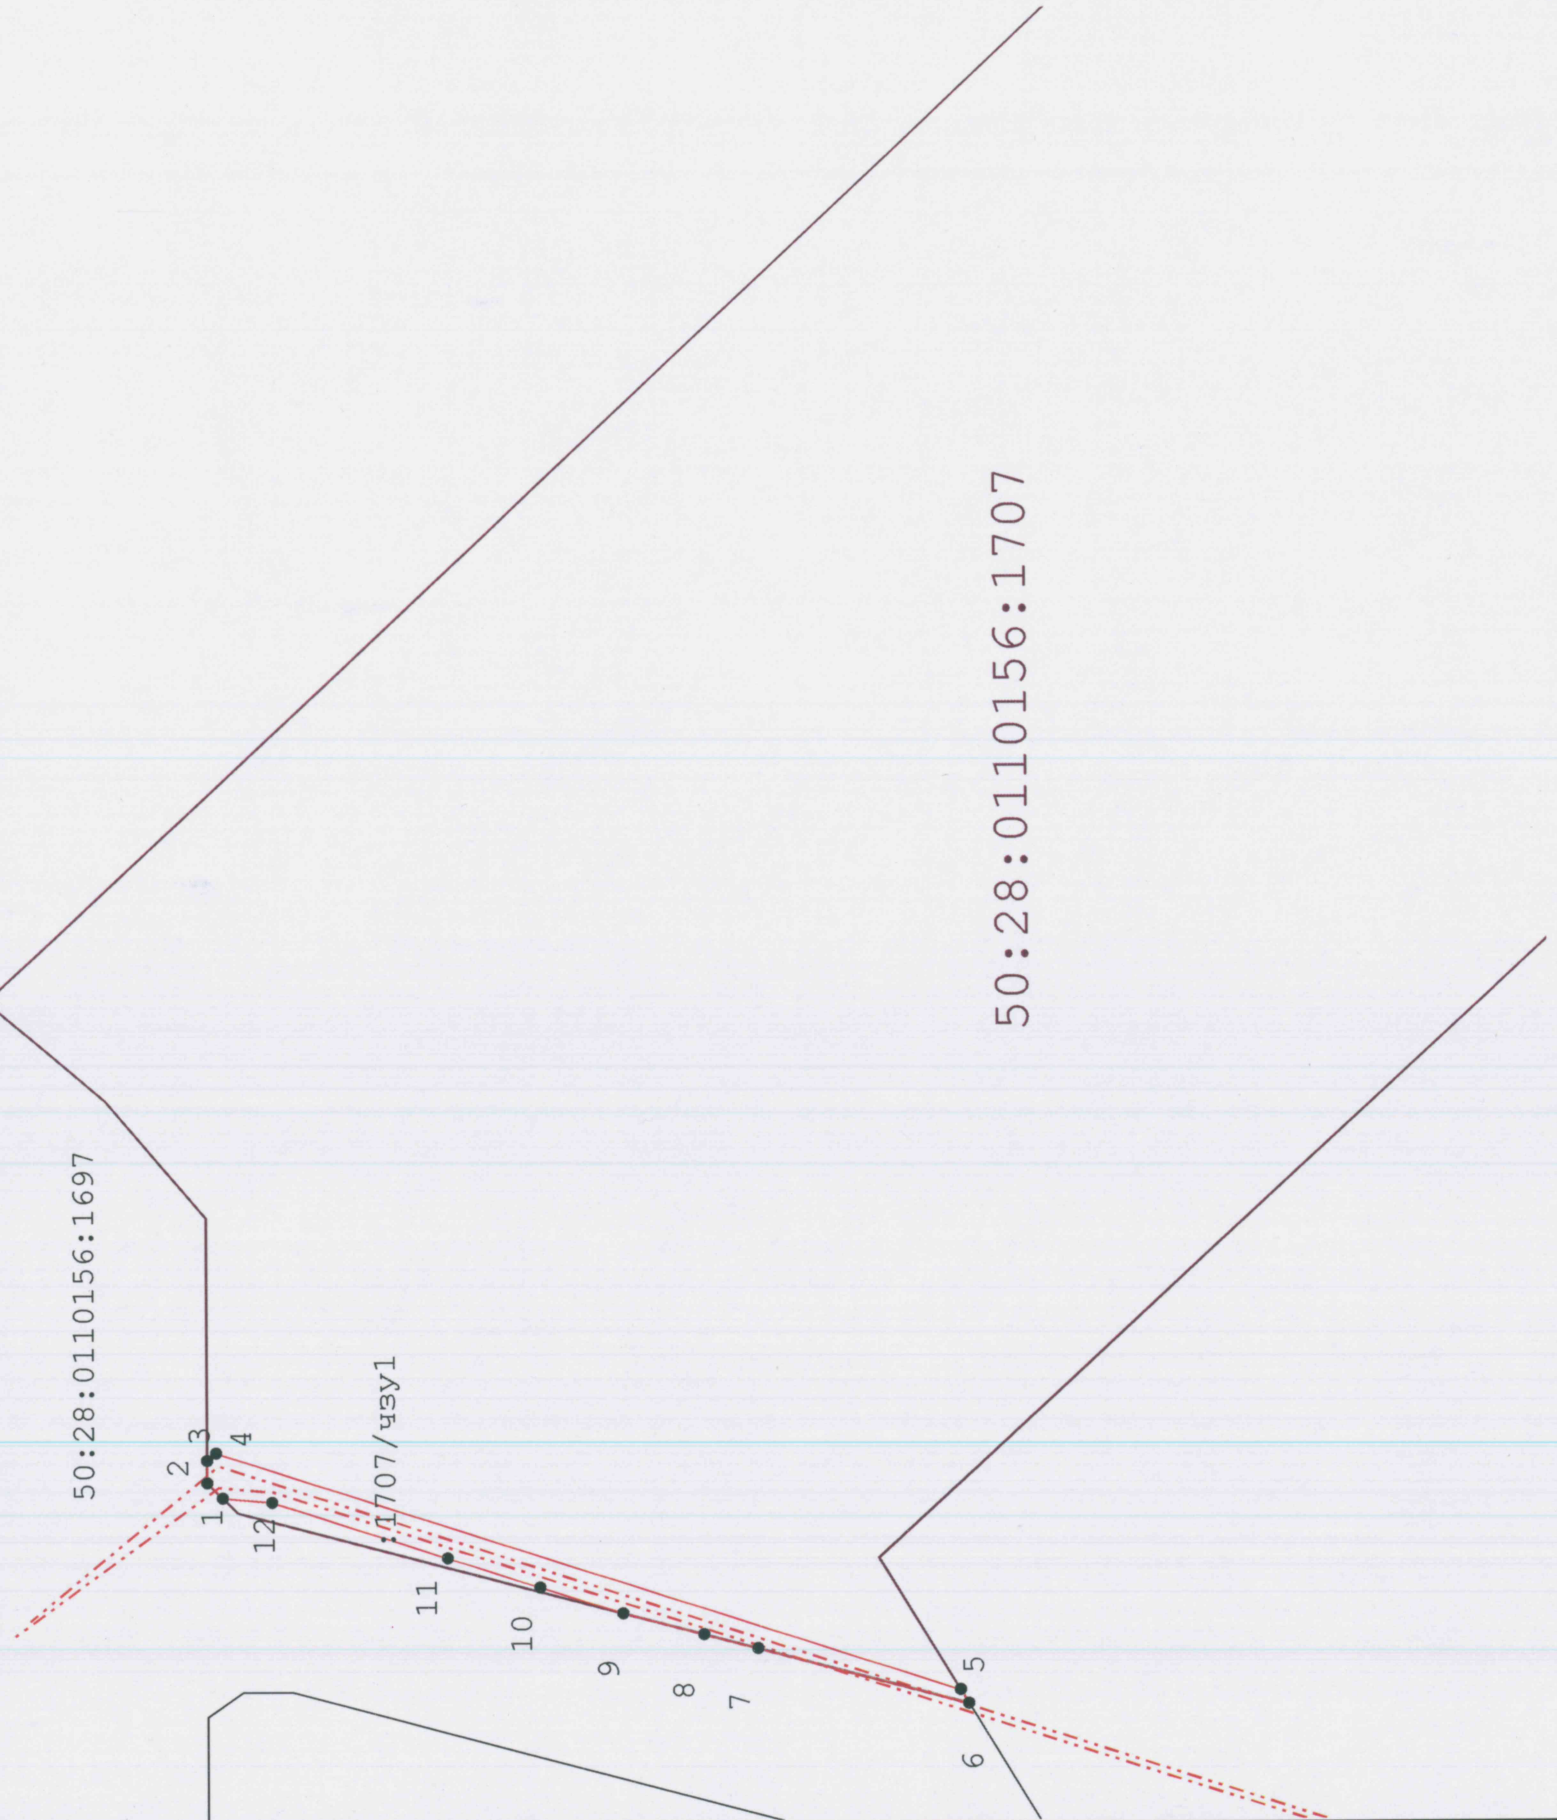

Условные обозначения:

- - характерная точка границы публичного сервитута
- 1 - Номер точки
- - часть границы, сведения ЕГРН о которой позволяют однозначно определить ее положение на местности
- - проектируемые границы публичного сервитута
- 50:28:0110156:1707 - Кадастровый номер земельного участка
- - - Инженерное сооружение, в целях размещения которого устанавливается публичный сервитут

Геоданные

Имя точки	X, м	Y, м
:1707/чзу1 (площадь 97 кв.м.)		
1	421 268,76	2 201 650,62
2	421 269,83	2 201 651,68
3	421 269,83	2 201 653,21
4	421 269,21	2 201 653,72
5	421 218,08	2 201 637,29
6	421 217,51	2 201 636,36
7	421 231,95	2 201 640,16
8	421 235,64	2 201 641,13
9	421 241,21	2 201 642,60
10	421 246,90	2 201 644,41
11	421 253,28	2 201 646,44
12	421 265,37	2 201 650,31
1	421 268,76	2 201 650,62



Кадастровый инженер Кузнецов А. В.