


# ВНЕСЕНИЕ ИЗМЕНЕНИЙ В ПРАВИЛА ЗЕМЛЕПОЛЬЗОВАНИЯ И ЗАСТРОЙКИ ТЕРРИТОРИИ (ЧАСТИ ТЕРРИТОРИИ) ГОРОДСКОГО ОКРУГА ДОМОДЕДОВО МОСКОВСКОЙ ОБЛАСТИ ПРИМЕНИТЕЛЬНО К ЗЕМЕЛЬНЫМ УЧАСТКАМ С КАДАСТРОВЫМИ НОМЕРАМИ

50:28:0050102:2559, 50:28:0050102:2557, 50:28:0050102:2570, 50:28:0050102:2647, 50:28:0050102:2645, 50:28:0050102:2703, 50:28:0050102:2705, 50:28:0050102:2704, 50:28:0050102:2567, 50:28:0050102:2600, 50:28:0050102:2601, 50:28:0050102:2599, 50:28:0050102:2684, 50:28:0050102:2683, 50:28:0050102:2641, 50:28:0050102:2648, 50:28:0050102:2562, 50:28:0050102:2564, 50:28:0050102:2565, 50:28:0050102:2644, 50:28:0050102:2561, 50:28:0050102:2563, 50:28:0050102:2646

## КАРТА ГРАДОСТРОИТЕЛЬНОГО ЗОНИРОВАНИЯ С УСТАНОВЛЕННЫМИ ТЕРРИТОРИЯМИ, В ГРАНИЦАХ КОТОРЫХ ПРЕДУСМАТРИВАЮТСЯ ТРЕБОВАНИЯ К АРХИТЕКТУРНО-ГРАДОСТРОИТЕЛЬНОМУ ОБЛИКУ ОБЪЕКТОВ КАПИТАЛЬНОГО СТРОИТЕЛЬСТВА

### Условные обозначения:

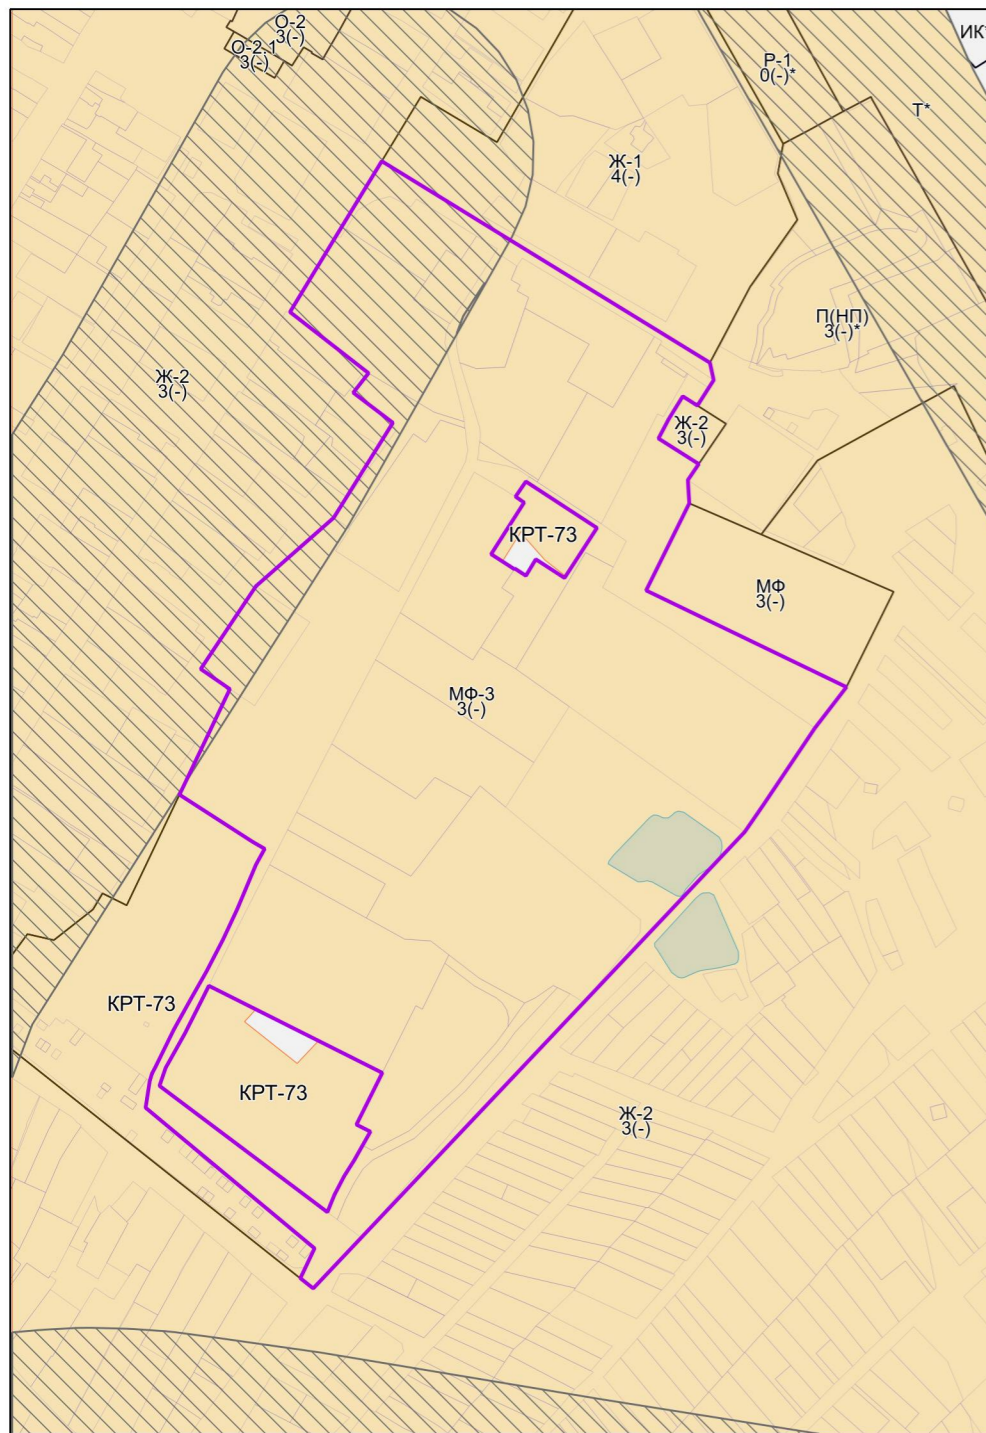

#### Границы

- Разработки
- Территориальных зон
- Земельных участков (по данным ЕГРН)

#### Территории

- Земли, покрытые поверхностными водами
- Территории, в границах которых требования к архитектурно-градостроительному облику не предусматриваются

#### Территории, в границах которых предусматриваются требования к архитектурно-градостроительному облику объектов капитального строительства

- Тип 1
- Тип 2

#### Подписи территориальных зон

- МФ - Виды территориальных зон
- 3 - Предельное количество надземных этажей
- (-) - Предельная высотность (в метрах)

#### Примечание:

- Требования к архитектурно-градостроительному облику распространяются на объекты капитального строительства и территории, полностью или частично размещаемые в пределах частей земельных участков, расположенных в границах территорий (Тип 1, Тип 2). Перечень видов разрешенного использования земельных участков, полностью или частично расположенных в границах территорий (Тип 1, Тип 2), в отношении которых предусматриваются требования к архитектурно-градостроительному облику объектов капитального строительства, определен в статье «Требования к архитектурно-градостроительному облику объектов капитального строительства» настоящих Правил.

Должность	ФИО	Подпись	Дата	Договор от 20.06.2024 №120-2024			
Нач. отд. ПЗЗ ЦОГД	Д.М. Пападопулос			Московская область, городской округ Домодедово, д. Павловское			
ГИП отд. ПЗЗ ЦОГД	Д.А. Косенко						
ГИП отд. ПЗЗ ЦОГД	А.В. Складорова						
Вед инж. ПЗЗ ЦОГД	В.Ю. Парамонов			Внесение изменений в Правила землепользования и застройки территории (части территории) городского округа Домодедово Московской области применительно к земельным участкам с кадастровыми номерами 50:28:0050102:2559, 50:28:0050102:2557, 50:28:0050102:2570, 50:28:0050102:2647, 50:28:0050102:2645, 50:28:0050102:2703, 50:28:0050102:2705, 50:28:0050102:2704, 50:28:0050102:2567, 50:28:0050102:2600, 50:28:0050102:2601, 50:28:0050102:2599, 50:28:0050102:2684, 50:28:0050102:2683, 50:28:0050102:2641, 50:28:0050102:2648, 50:28:0050102:2562, 50:28:0050102:2564, 50:28:0050102:2565, 50:28:0050102:2644, 50:28:0050102:2561, 50:28:0050102:2563, 50:28:0050102:2646	Стадия	Лист	Листов
Вед инж. ПЗЗ ЦОГД	Г.Г. Юрин				ГД	3	3
Проверил	Д.М. Пападопулос			Карта градостроительного зонирования с установленными территориями, в границах которых предусматриваются требования к архитектурно-градостроительному облику объектов капитального строительства Масштаб 1:10000 (Разработано в М 1:10000, выведено на печать в М 1:5000)			
				НИИ и ПИ градостроительства ГАУ МО "НИИПИ градостроительства"			